


Macrolocalización:




Microlocalización:




Simbología:

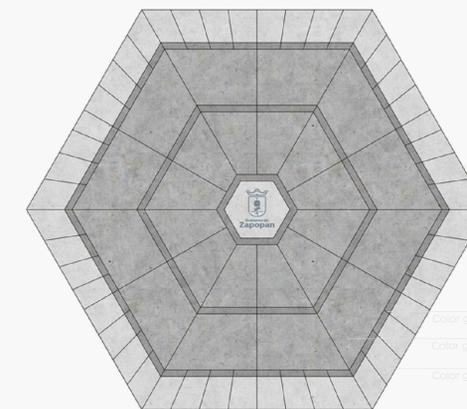


Planta quiosco S/E

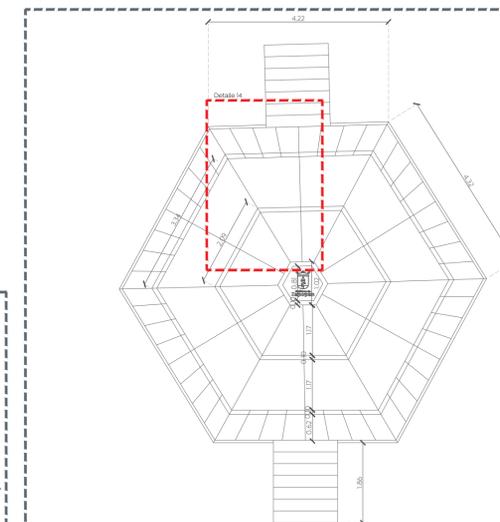


Planta quiosco

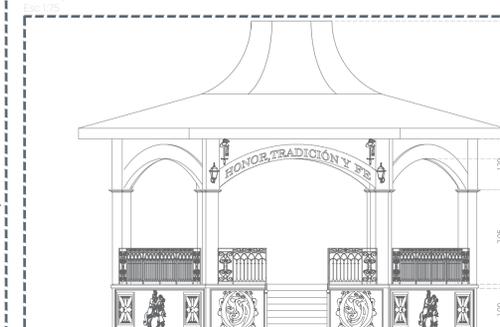

Alzado frontal

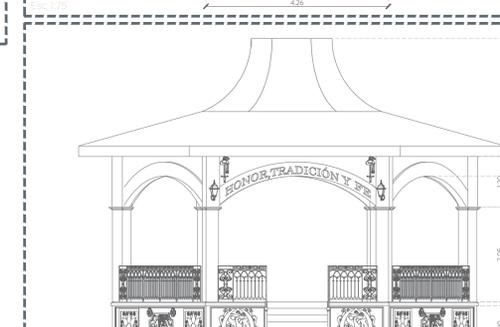


Alzado lateral

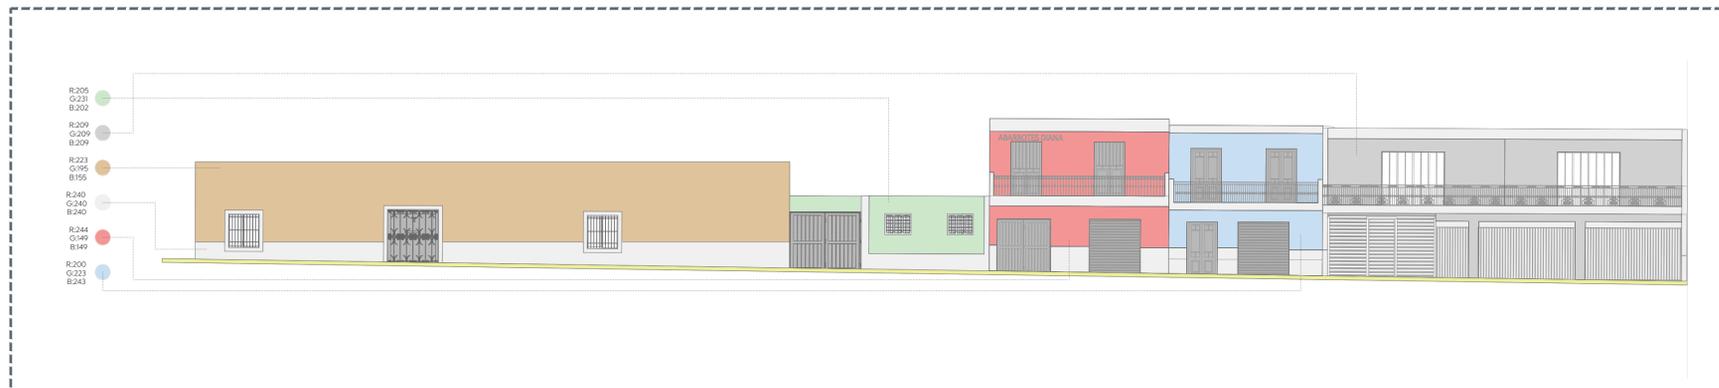

Diseño de fachadas Esc 1:125







Diseño de fachadas Esc 1:125

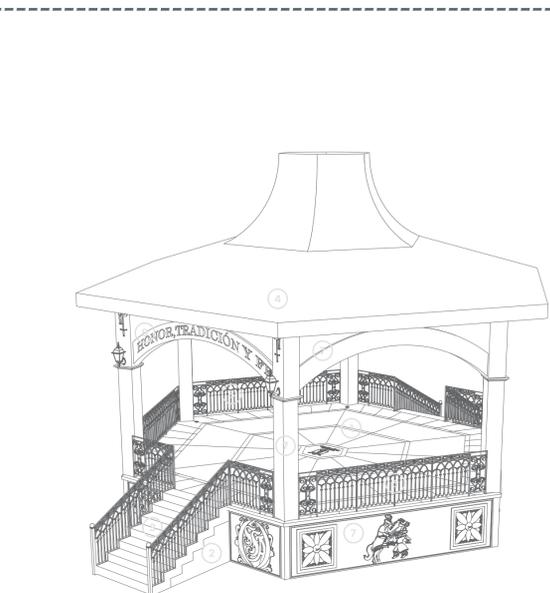

Isométrico quiosco S/E

Especificaciones	
No.	Descripción
1	Piedra natural tipo cantera en formato 60 x 40 cm, color gris moreno, color gris dotli, color gris oscuro, colocado a hueso, asentado con pega piedra, trazo radial a centro del hexágono.
2	Pintura vinílica línea vitrimex premium de comex a dos manos de 0.00 m a 3.00 m, en cualquier color, limpiando y preparando la superficie con sellador
3	Huella de 30 cm de ancho y 3 cm de espesor, con una nariz boleada de 4 cm x 3 cm, a base de concreto f'c= 200 kg/cm2 con agregado integral de grano de mármol blanco del no. 3 (5.00 kg/m2), acabado lavado
4	Enladrillado de azotea con ladrillo de 17.5 x 17.5 cm, asentado con mortero cemento arena de r/o proporción 1:4
5	Herrería para barandales, prefabricado modelo reja balcones No. J140120, fabricado en forja, acabado en pintura en polvo de resinas poliéster, antigraffiti, resistente a los rayos uv
6	Herrería para barandales abatibles, prefabricado modelo reja balcones No. J140120, fabricado en forja, acabado en pintura en polvo de resinas poliéster, antigraffiti, resistente a los rayos uv, única pieza abatible. ver Det-bar-01
7	Piedra natural tipo cantera en formato 60 x 40 cm, color café, colocado a hueso, asentado con pega piedra.
8	Labrado de letras en cantera café en arcos, con las palabras 'HONOR, TRADICIÓN Y FE' y terminado con pintura color blanco.

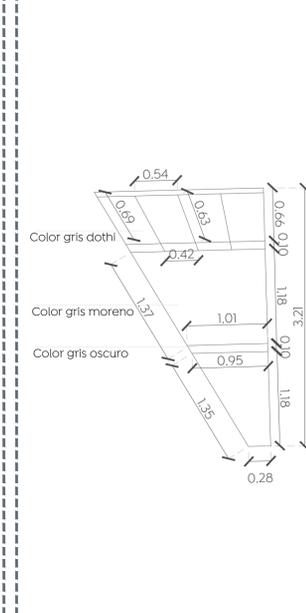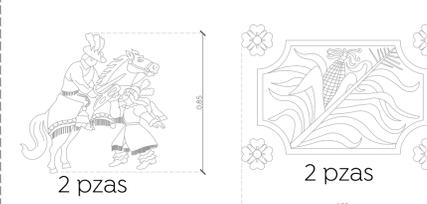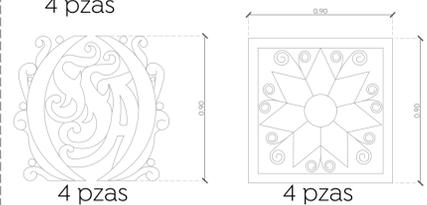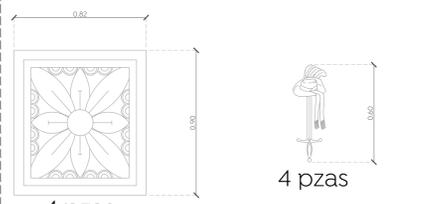


Detalle 120


Detalle 14



Esc 1:100

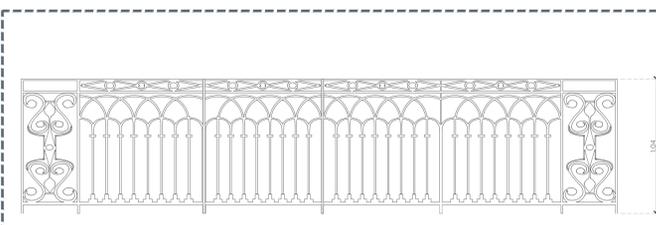

Esc 1:25

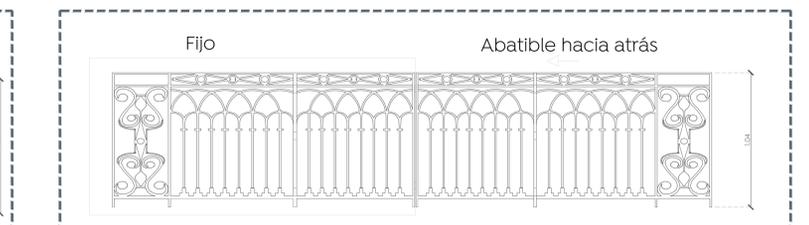

Esc 1:25

Nombre del proyecto:
Rehabilitación urbana y mejoramiento de la Plaza Pública y Quiosco de la localidad de Nextipac en las confluencias de las calles Venustiano Carranza / 16 de Septiembre y obra complementaria, municipio de Zapopan Jalisco

Contenido del plano:

Detalles fachadas y quiosco

No. Contrato:

DOPI-MUN-CUSMAX-EP-LP-102-2022

Director de Obras Públicas e Infraestructura:

Ing. Ismael Jáuregui Castañeda

Jefe de la Unidad de Estudios y Proyectos:

Arq. Edwin Aguiar Escatell

Jefe de área:

Arq. Angela Jazmin Vargas Olmedo

Empresa responsable del proyecto:

Jennifer Flores Chávez **jenfloc** CONSULTORAS

Ubicación:

Col. Nextipac, Zapopan, Jalisco

Norte:

Fecha: Junio 2022

Escala: Indicada

Cotas: Clave:

PL-NEX-DET-09