


NPT± 7.00
 NPT± 4.00
 NPT± 00.00



01 Tren de fachada (calle Reforma)
 Detalle S/E

54.22

NPT± 3.50
 NPT± 00.00

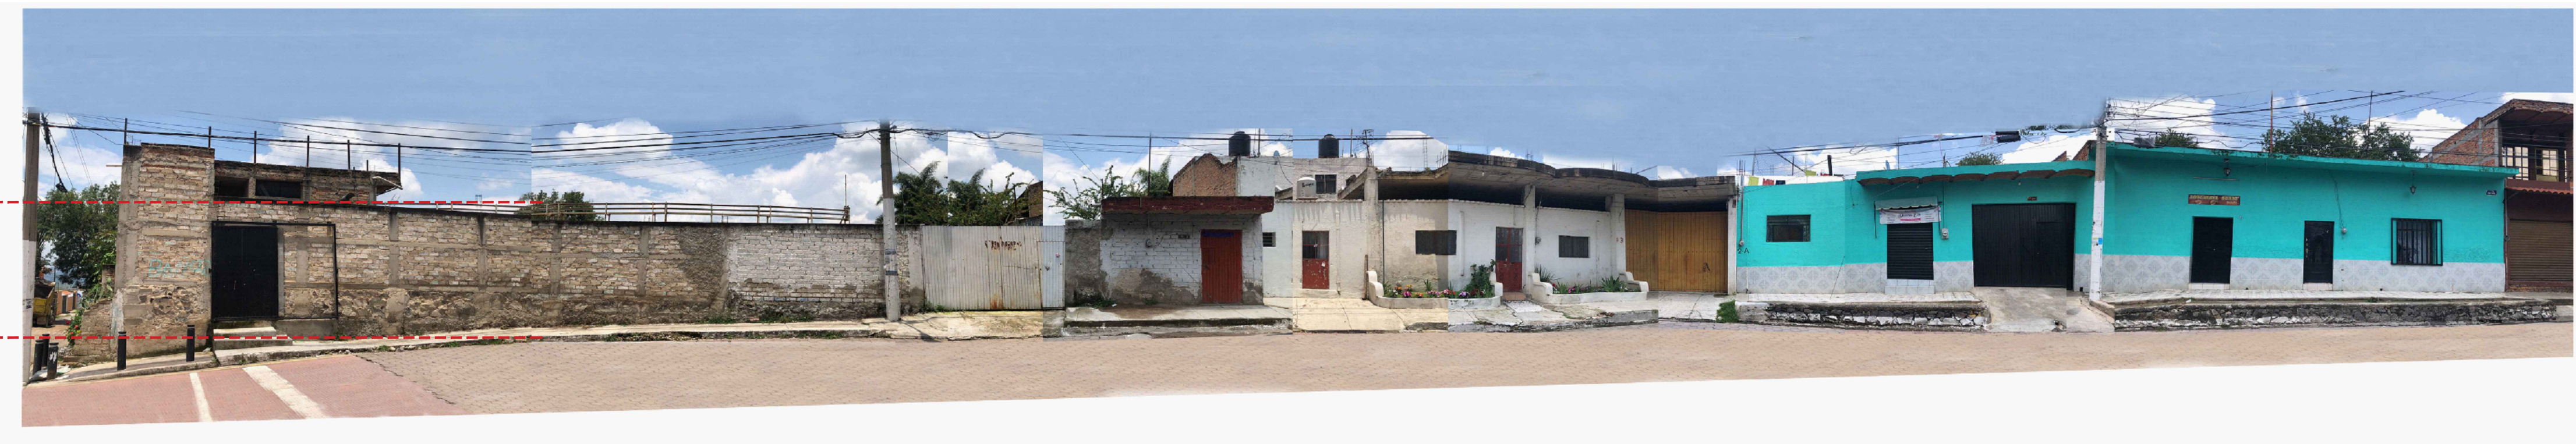

02 Tren de fachada (calle Rita Pérez de Moreno)
 Detalle S/E

50.19


NPT± 6.00
 NPT± 4.00
 NPT± 00.00



03 Tren de fachada (calle 16 de Septiembre)
 Detalle S/E



88.00

NPT± 6.00
 NPT± 3.00
 NPT± 00.00

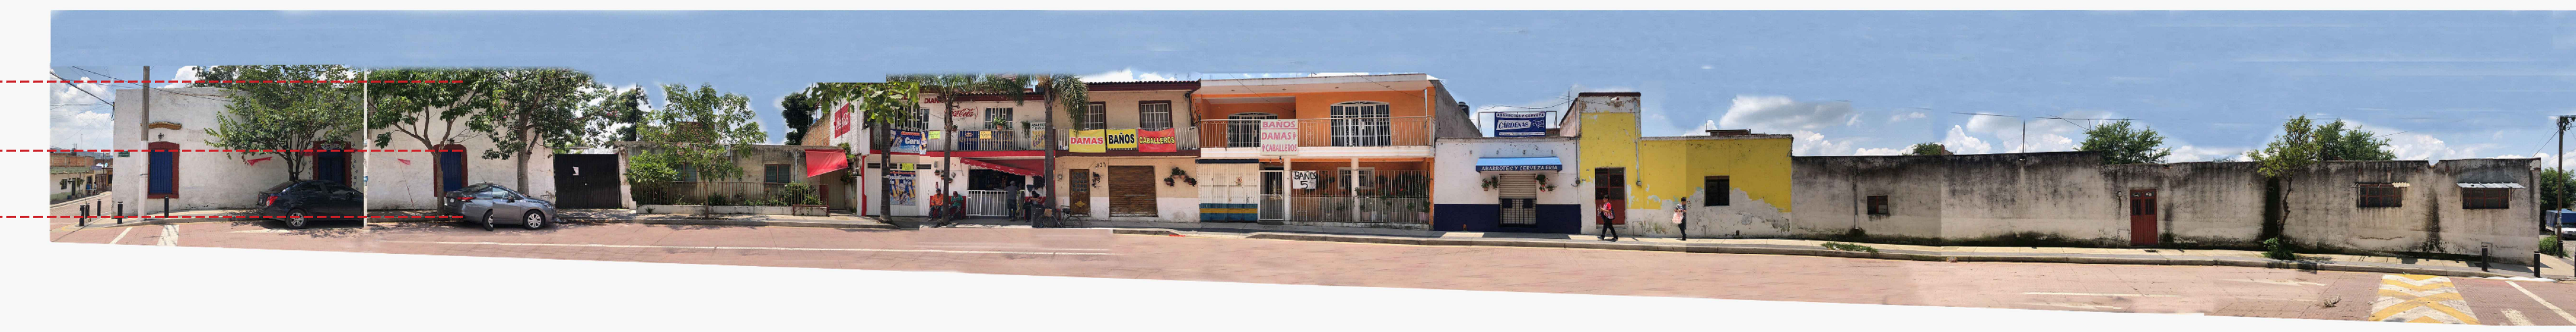

04 Tren de fachada (calle Venustiano Carranza)
 Detalle S/E

95.00

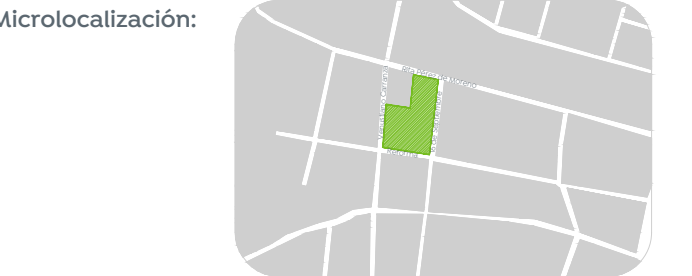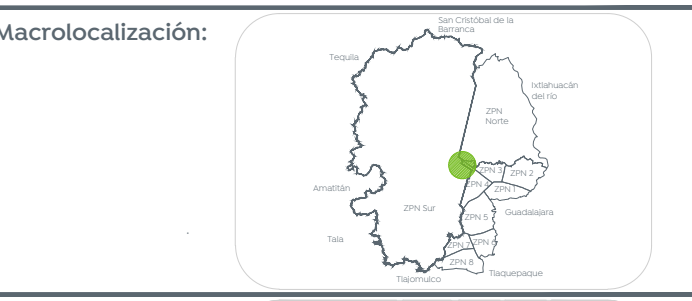

Simbología:

Nombre del proyecto:
 Rehabilitación urbana y mejoramiento de la Plaza Pública y Quilisco de la localidad de Nextipac en las confluencias de las calles Venustiano Carranza / 16 de Septiembre y obra complementaria, municipio de Zapopan Jalisco

Contenido del plano:

Tren de fachadas

No. Contrato:

DOPI-MUN-CUSMAX-EP-LP-102-2022

Director de Obras Públicas e Infraestructura:

Ing. Ismael Jáuregui Castañeda

Jefe de la Unidad de Estudios y Proyectos:

Arq. Edwin Aguiar Escatel

Jefe de área:

Arq. Angela Jazmin Vargas Olmedo

Empresa responsable del proyecto:

Jennifer Flores Chávez **jenfloc**
 EMPRESAS

Ubicación:

Col. Nextipac, Zapopan, Jalisco

Fecha: Junio 2022

Escala: S/E

Cotas: Clave:

PL-NEX-DET-10