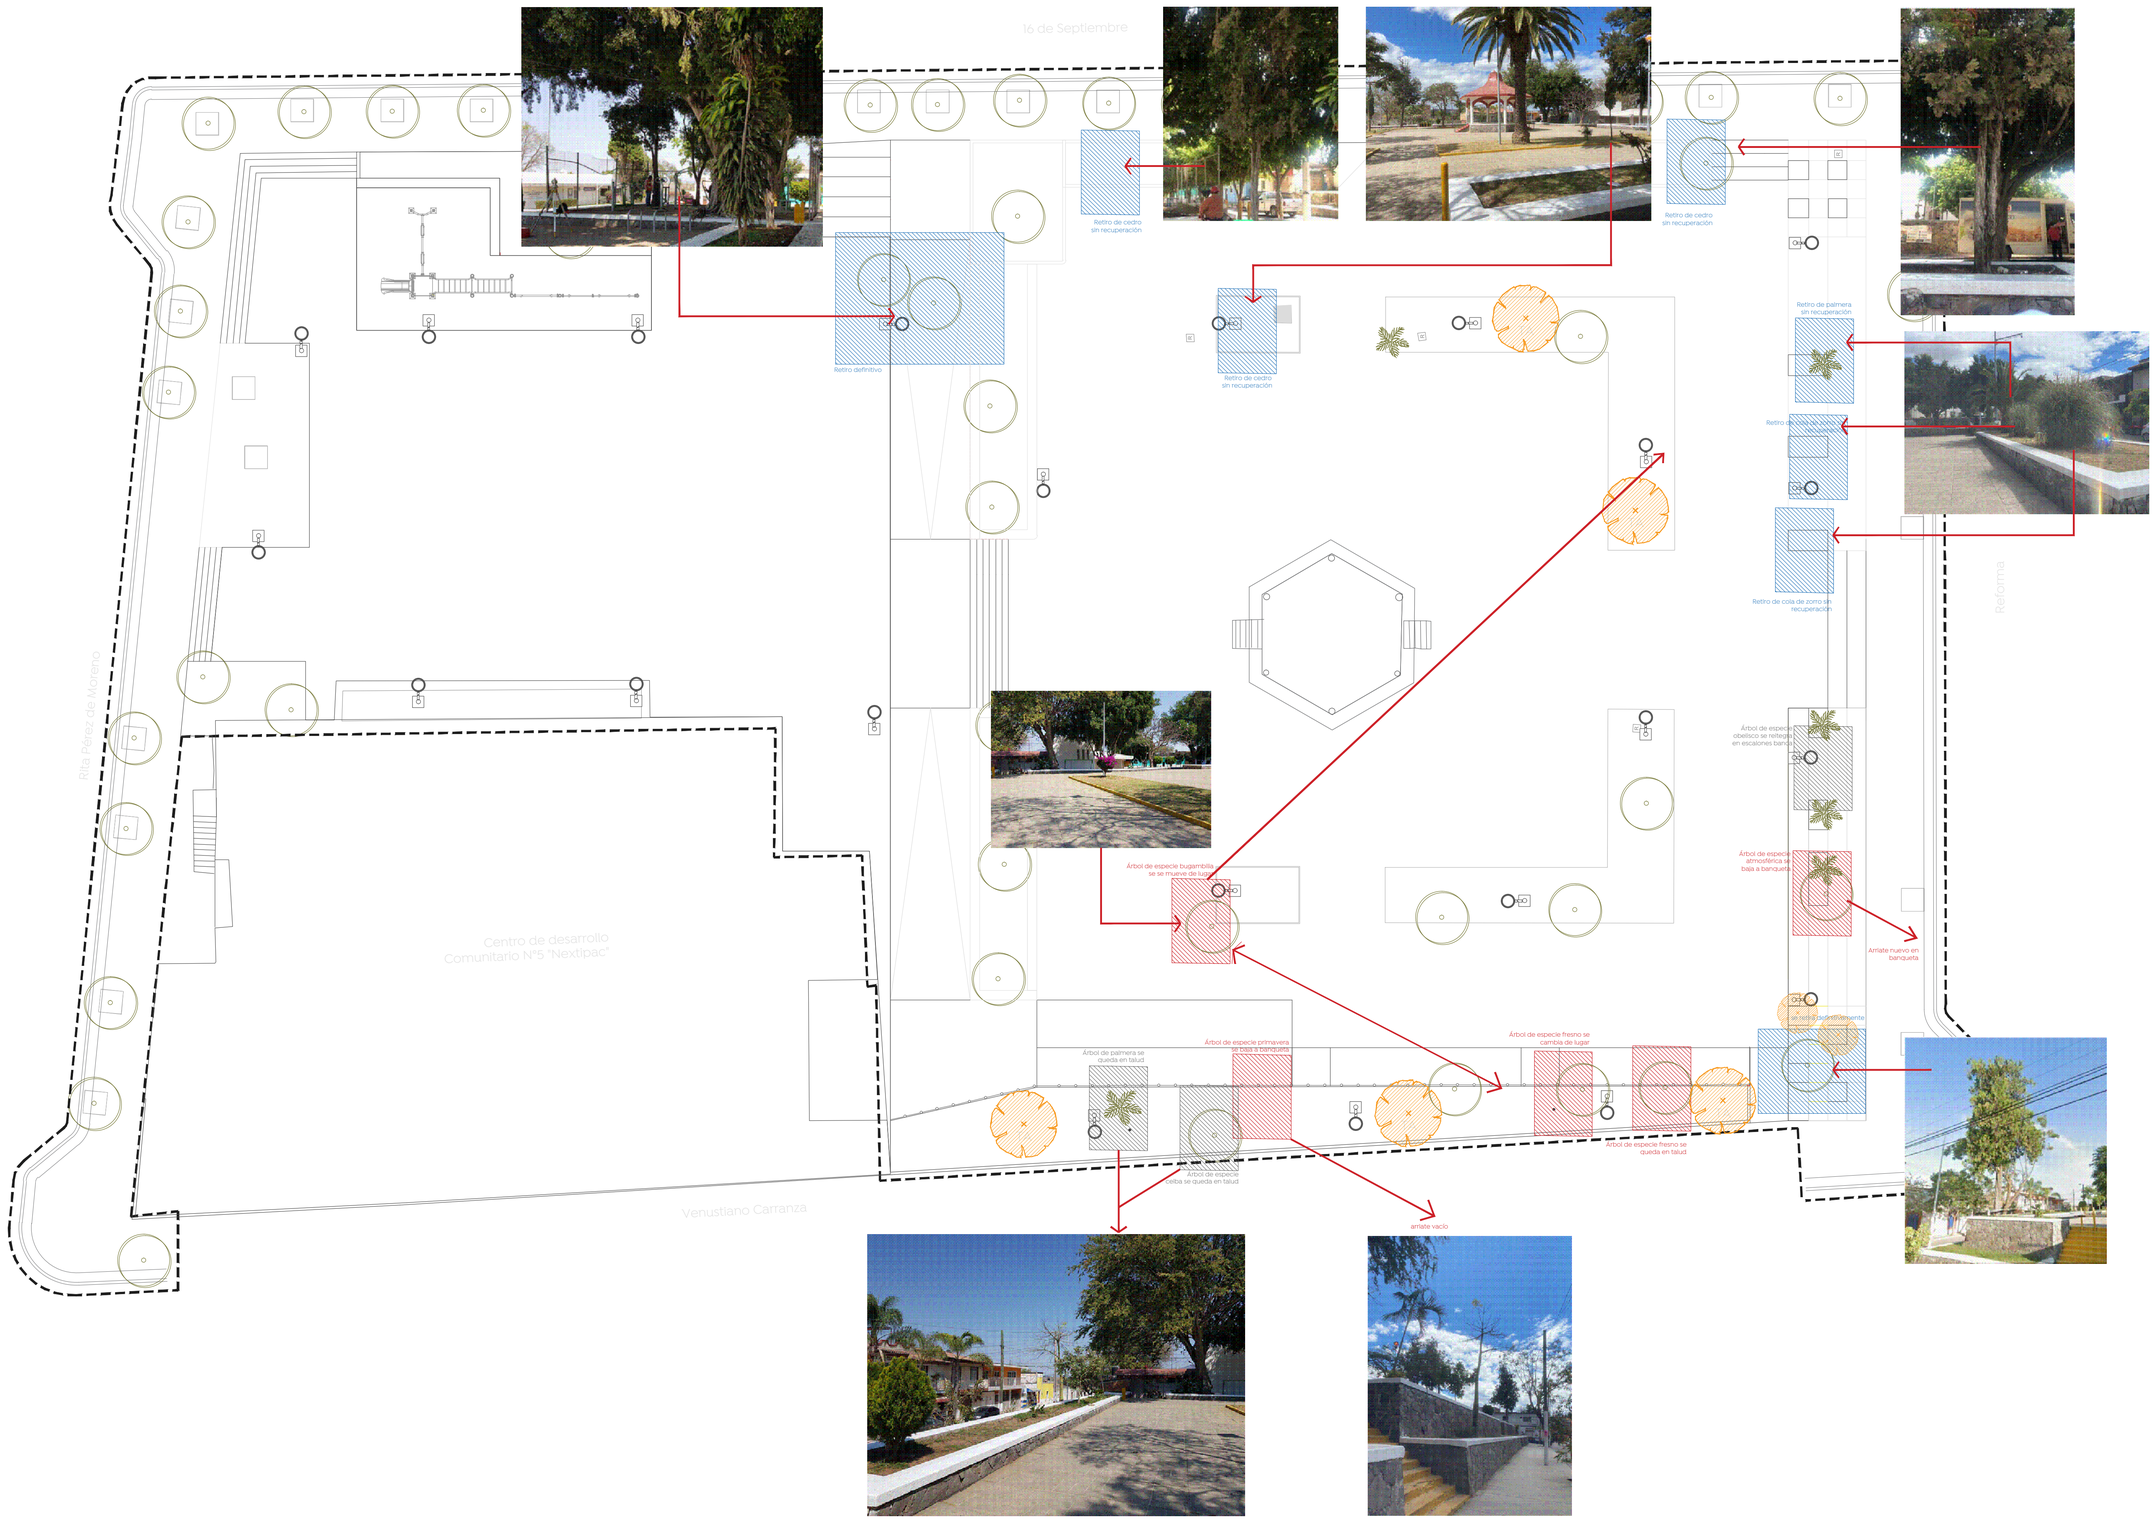

01 Planta de Conjunto
Excavaciones y reintegraciones 1:150

Gobierno de Zapopan

Ciudad de las niñas y niños

Obras Públicas e Infraestructura
Gestión Integral de la Ciudad

Macrolocalización:

Microlocalización:

Simbología:

Nombre del proyecto:
Rehabilitación urbana y mejoramiento de la Plaza Pública y Quiosco de la localidad de Nextipac en las confluencias de las calles Venustiano Carranza / 16 de Septiembre y obra complementaria, municipio de Zapopan Jalisco

Contenido del plano:
Preliminares
Excavaciones y reintegraciones

No. Contrato:
DOPI-MUN-CUSMAX-EP-LP-102-2022

Director de Obras Públicas e Infraestructura:
Ing. Ismael Jáuregui Castañeda

Jefe de la Unidad de Estudios y Proyectos:
Arq. Edwin Aguiar Escatel

Jefe de área:
Arq. Angela Jazmín Vargas Olmedo

Empresa responsable del proyecto:
Jennifer Flores Chávez
jenfloc CONSTRUCCIONES

Ubicación:
Col. Nextipac, Zapopan, Jalisco

Norte:

Fecha: Mayo 2022
Escala: 1:150
Cotas:

Clave:
PL-NEX-PRE-03