
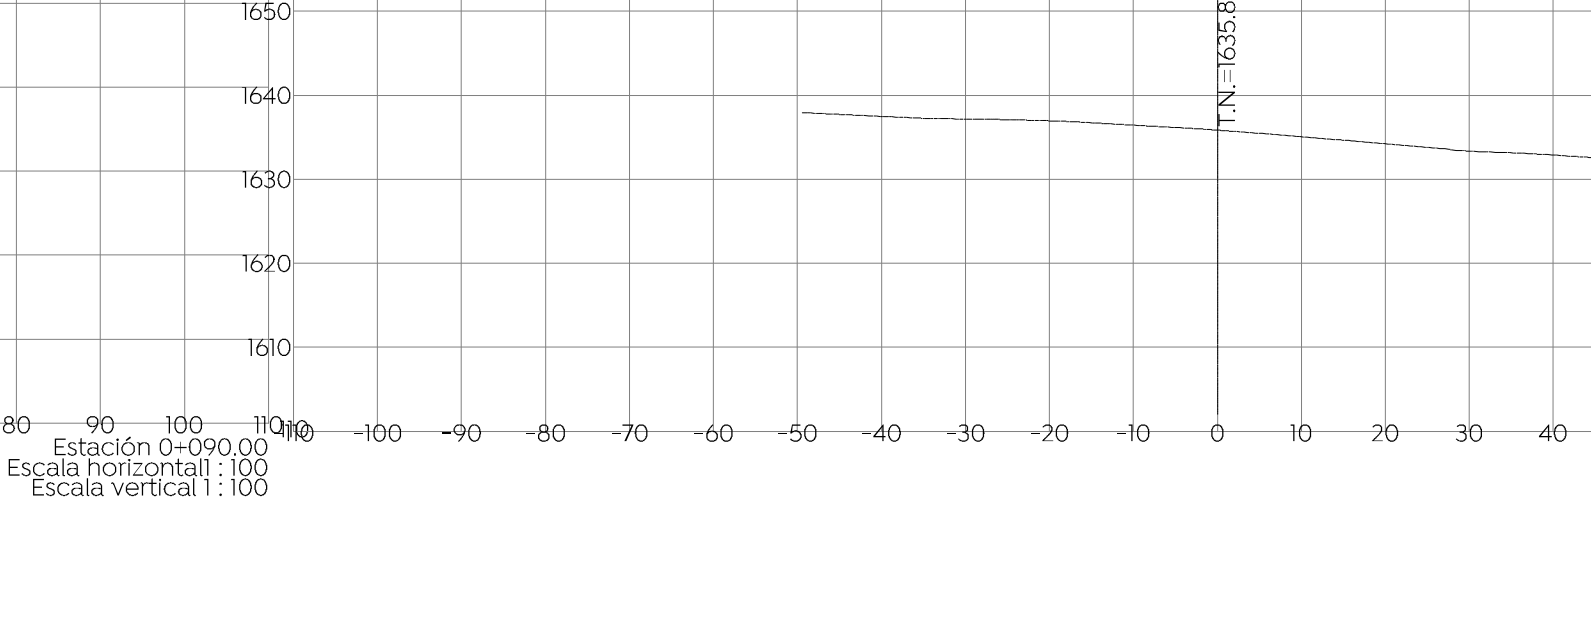
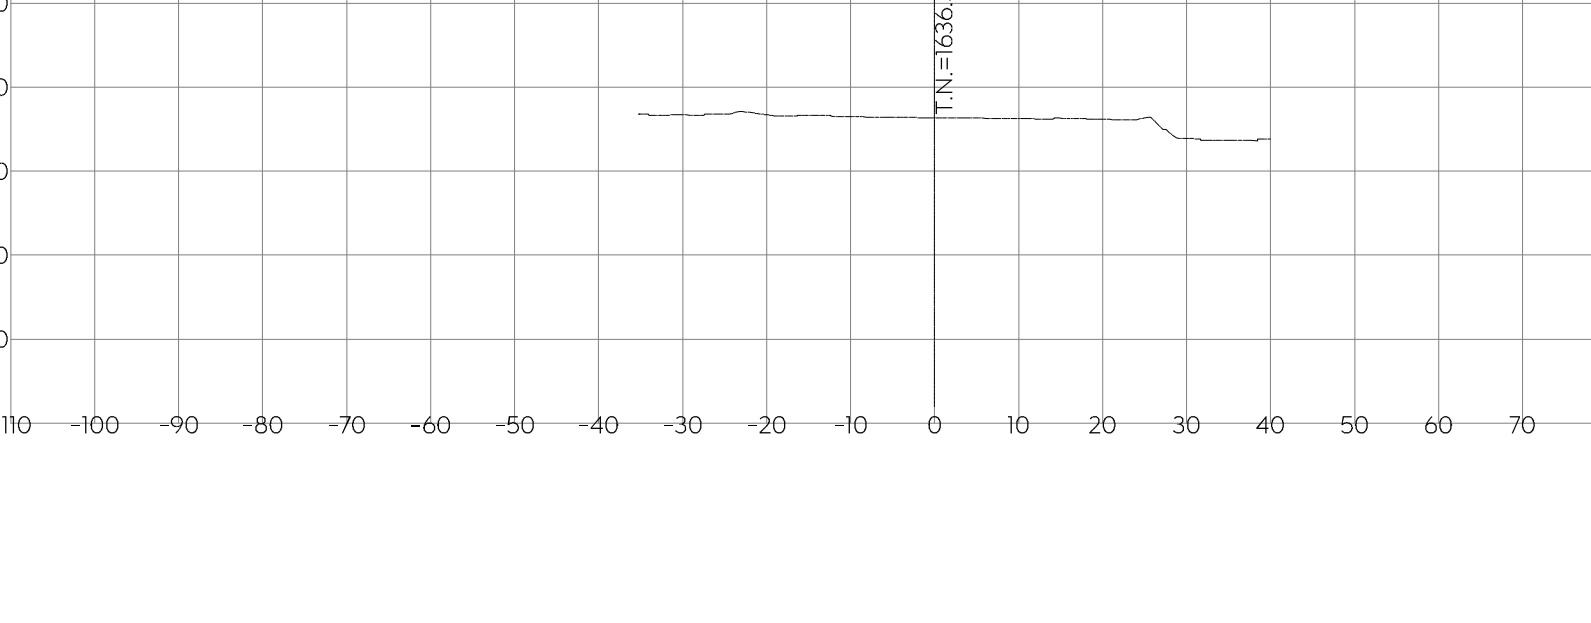
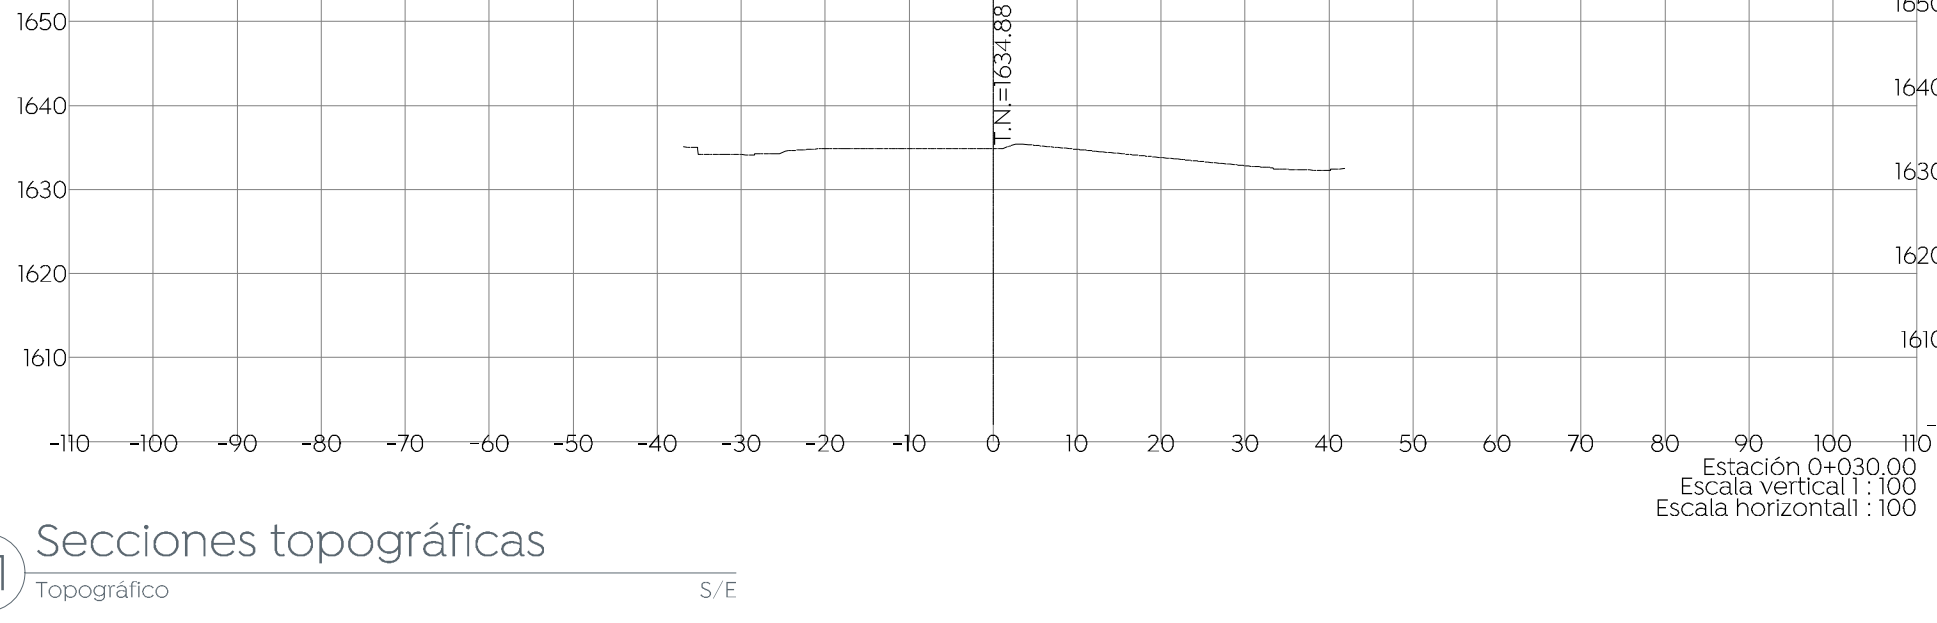
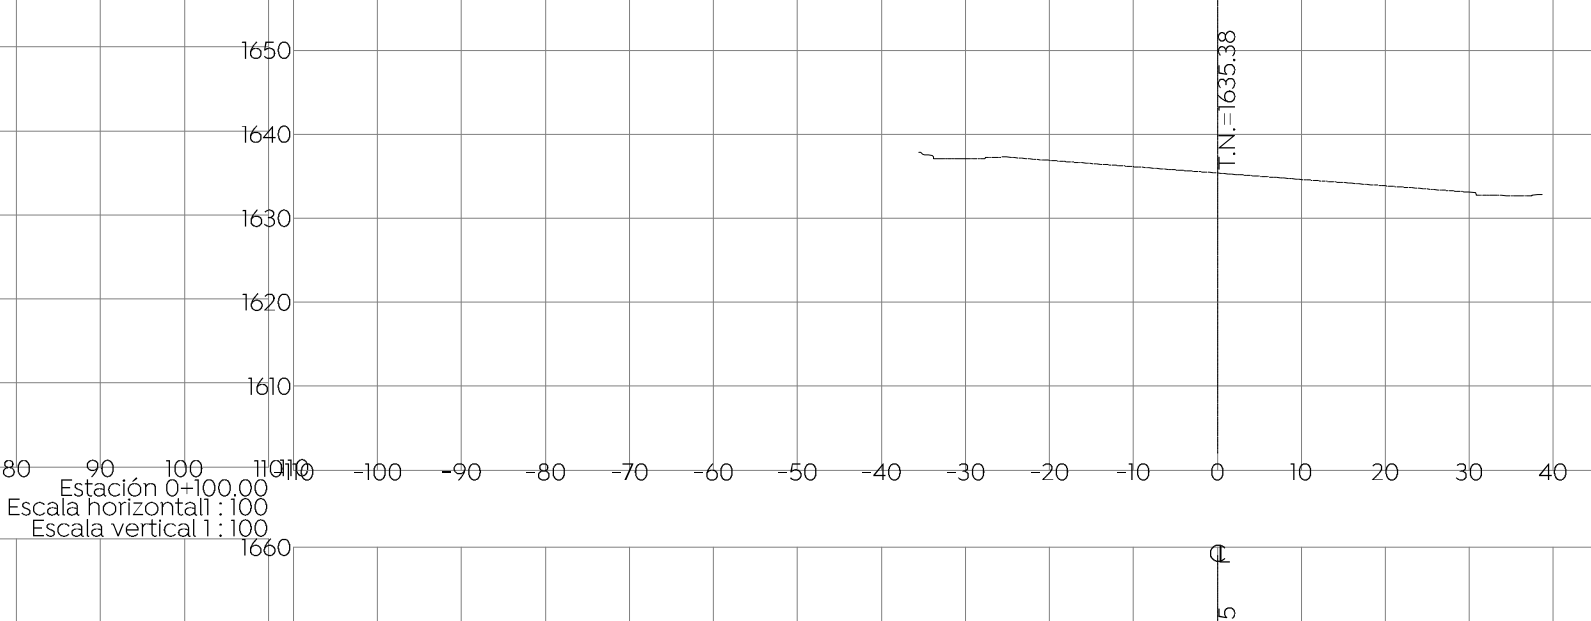
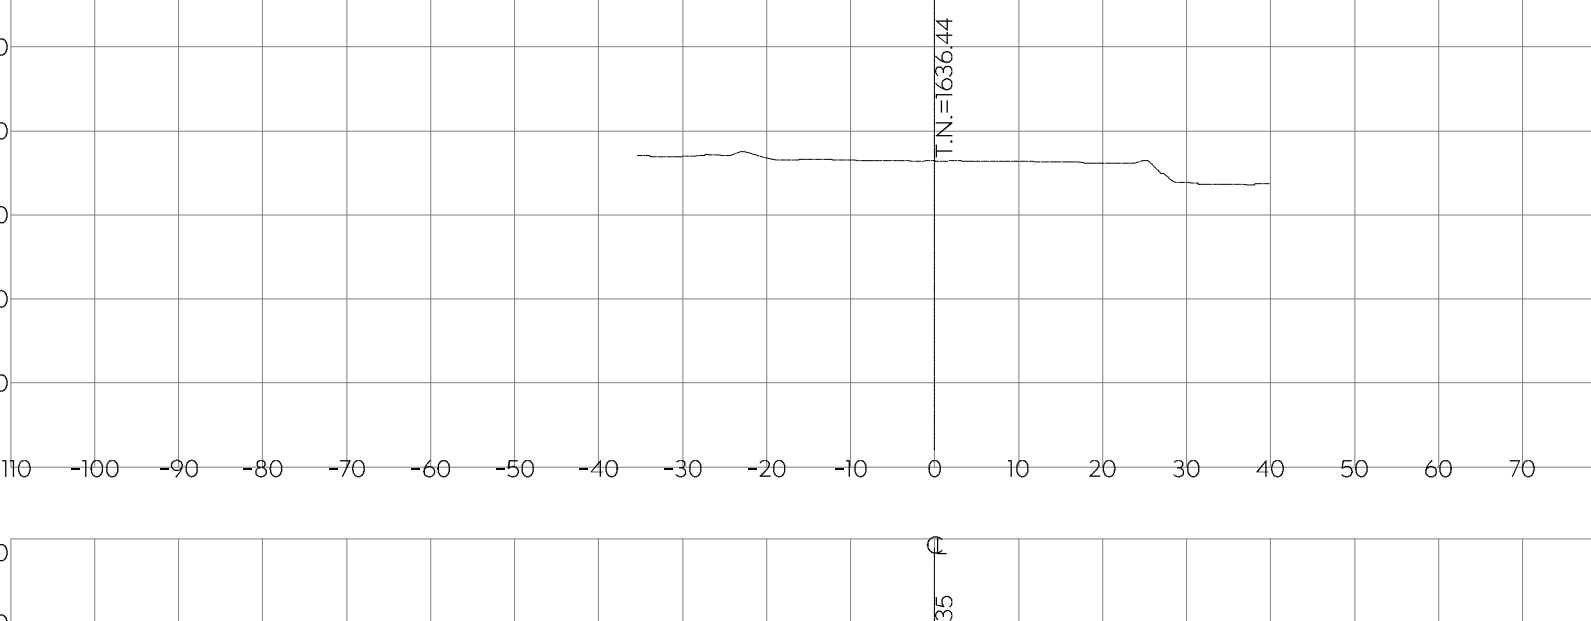
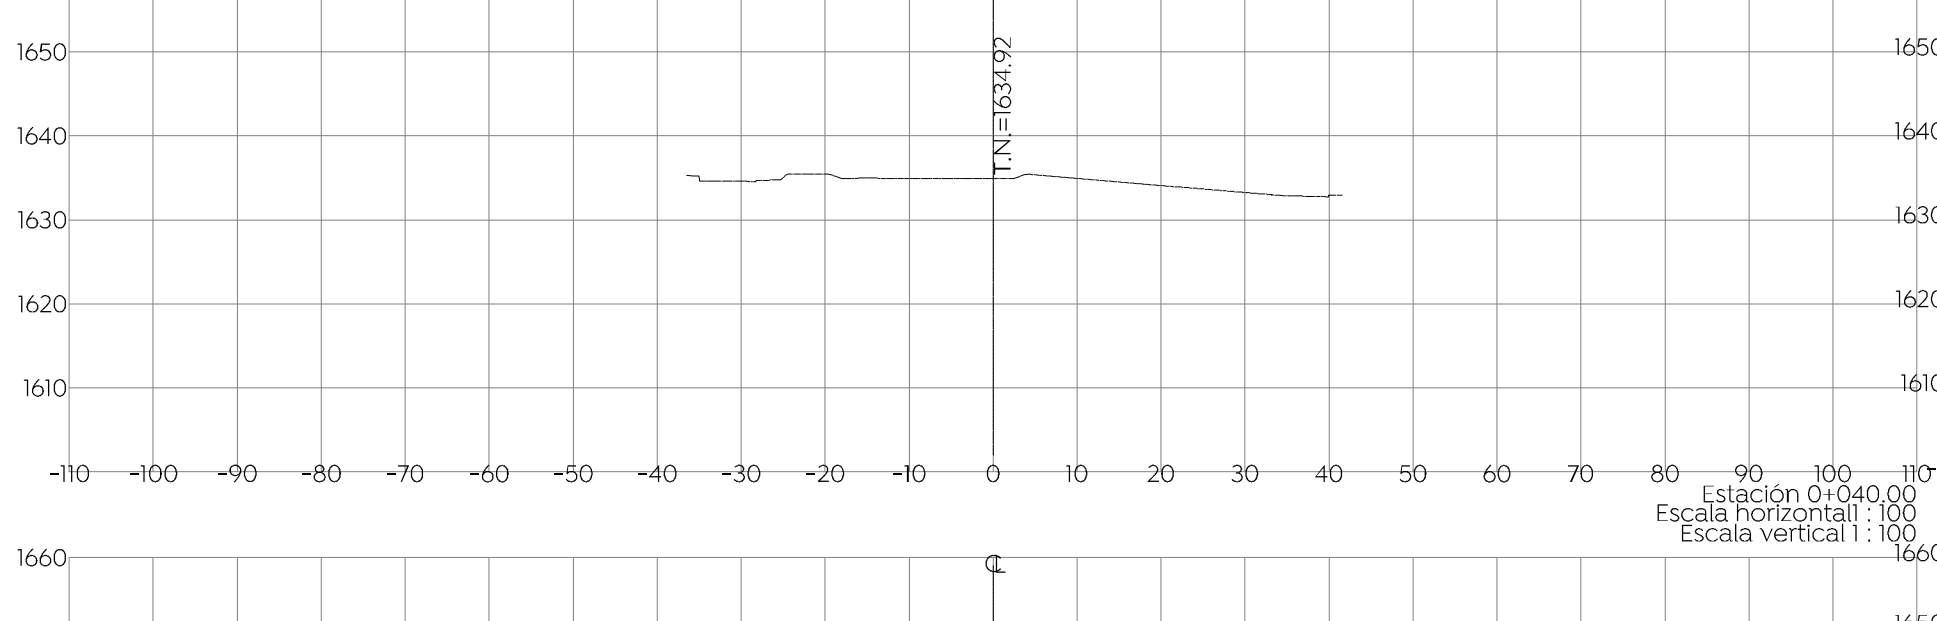
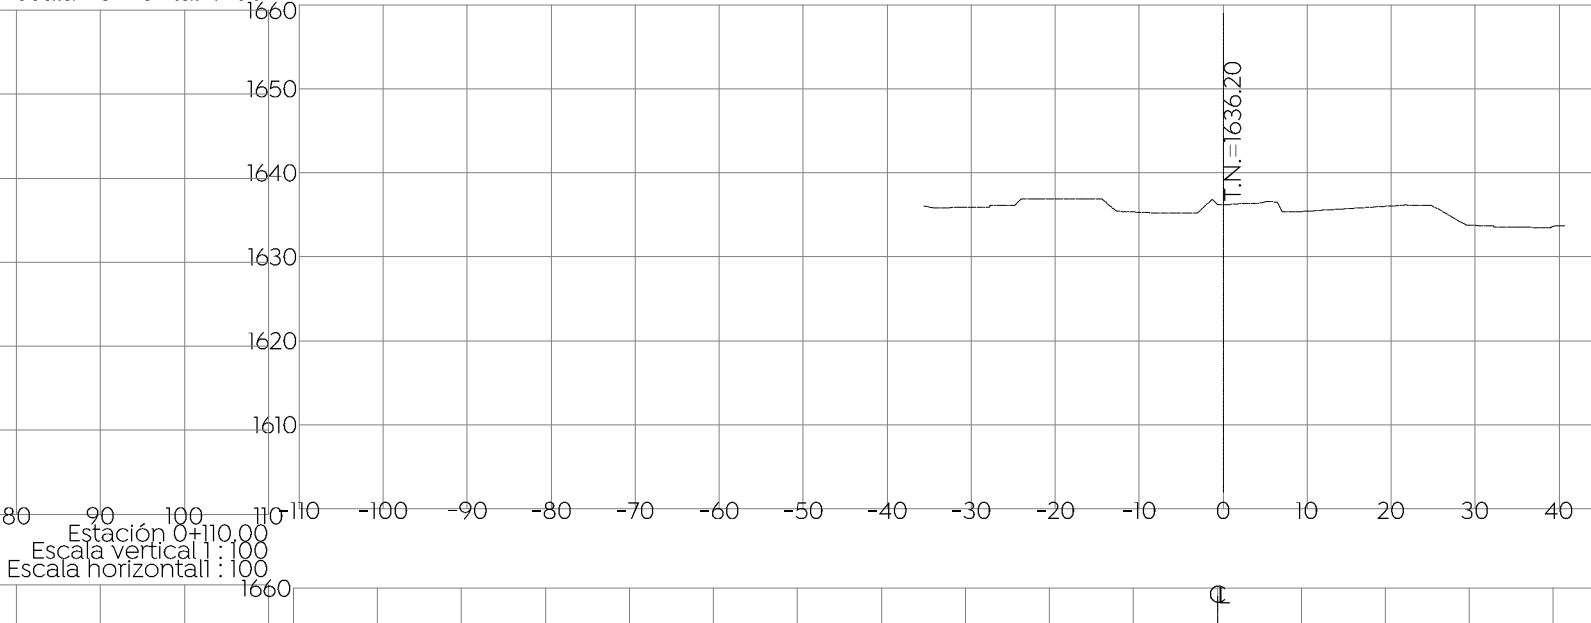
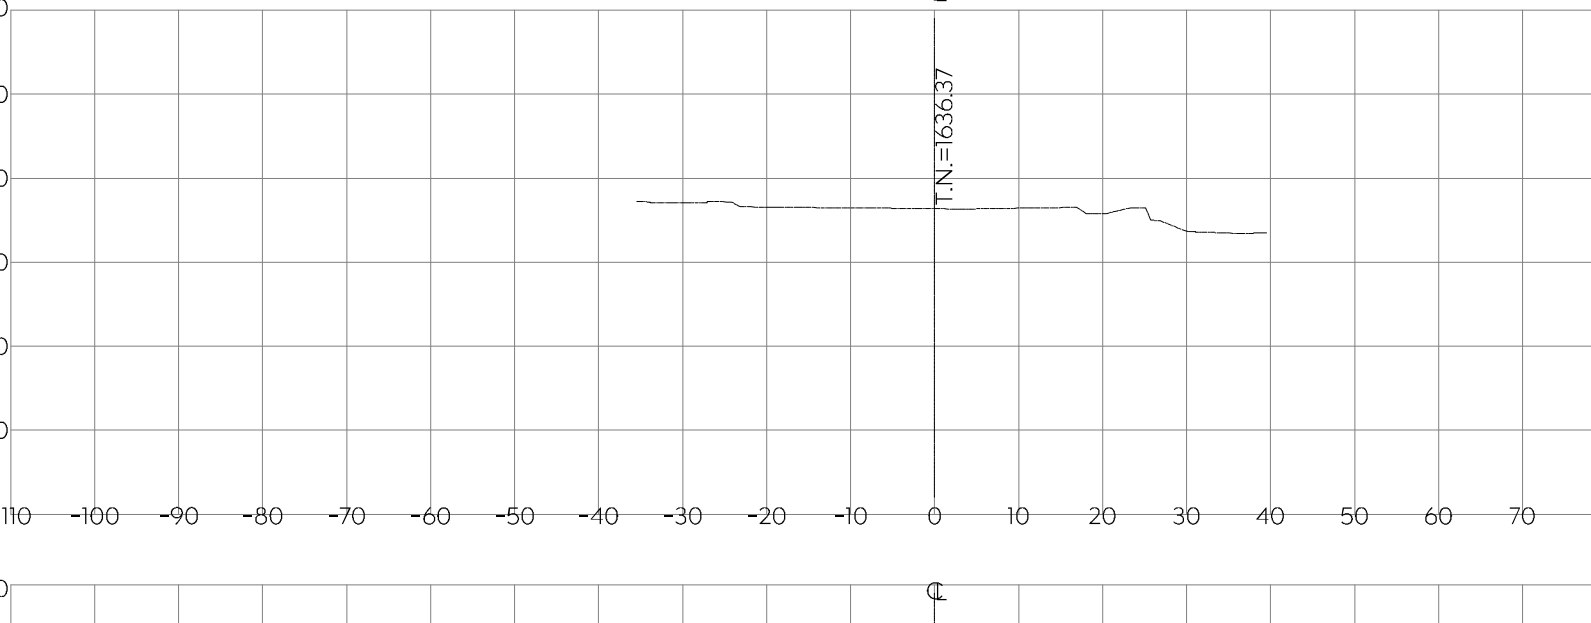
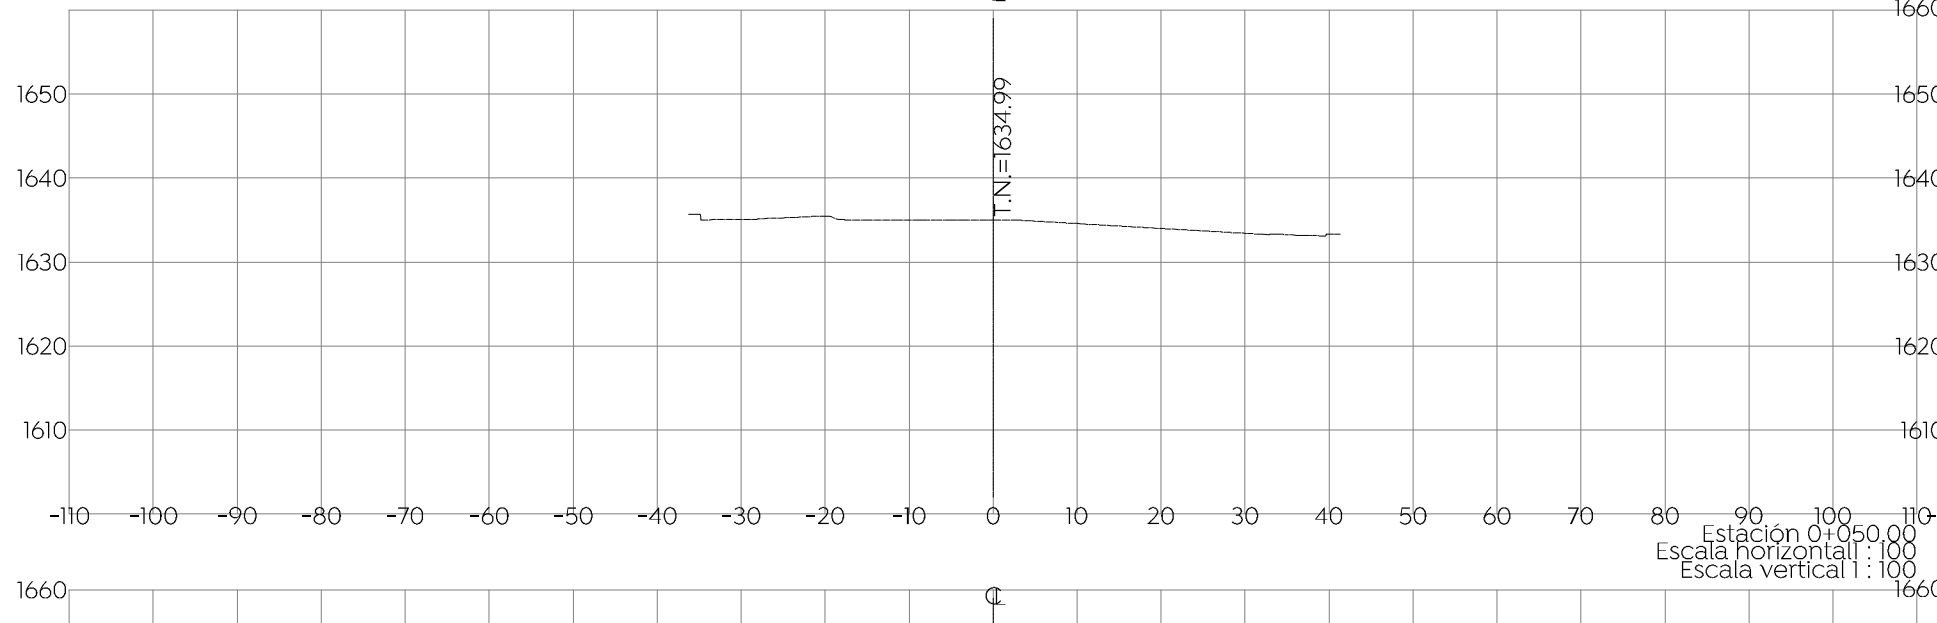
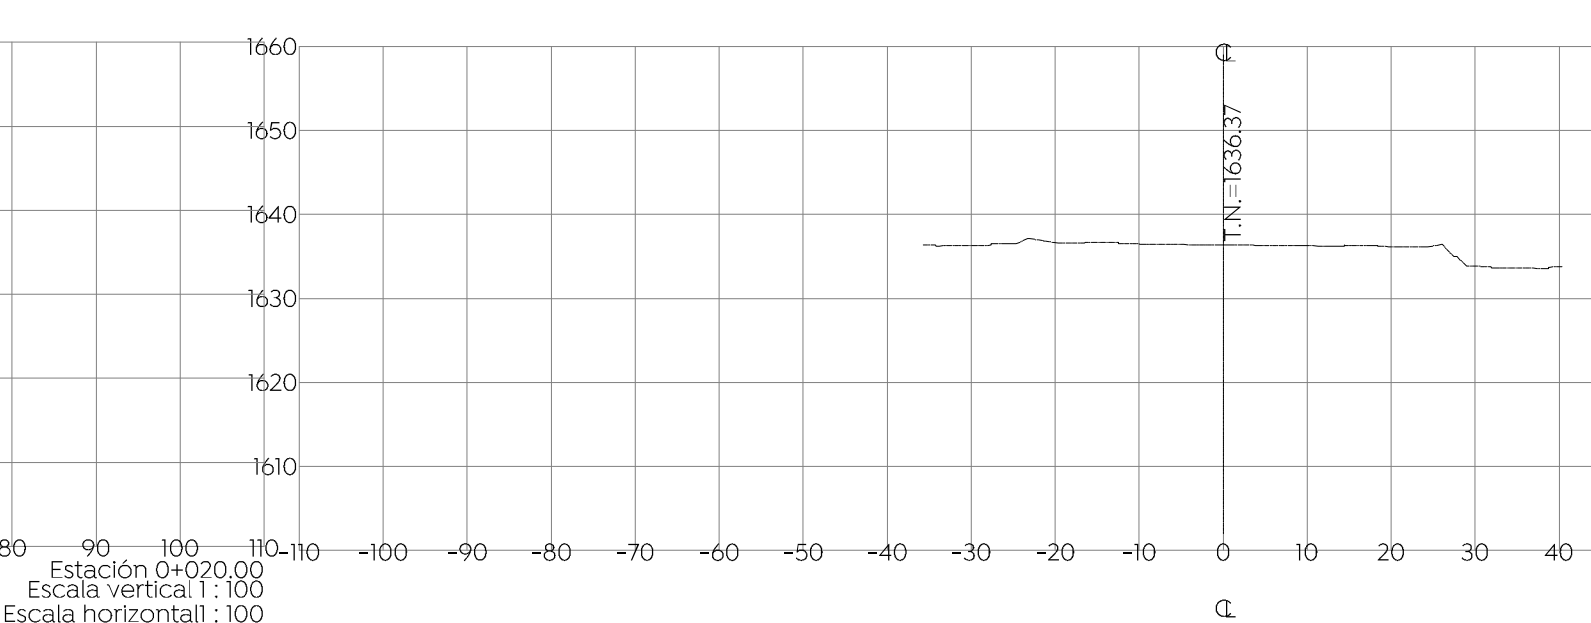
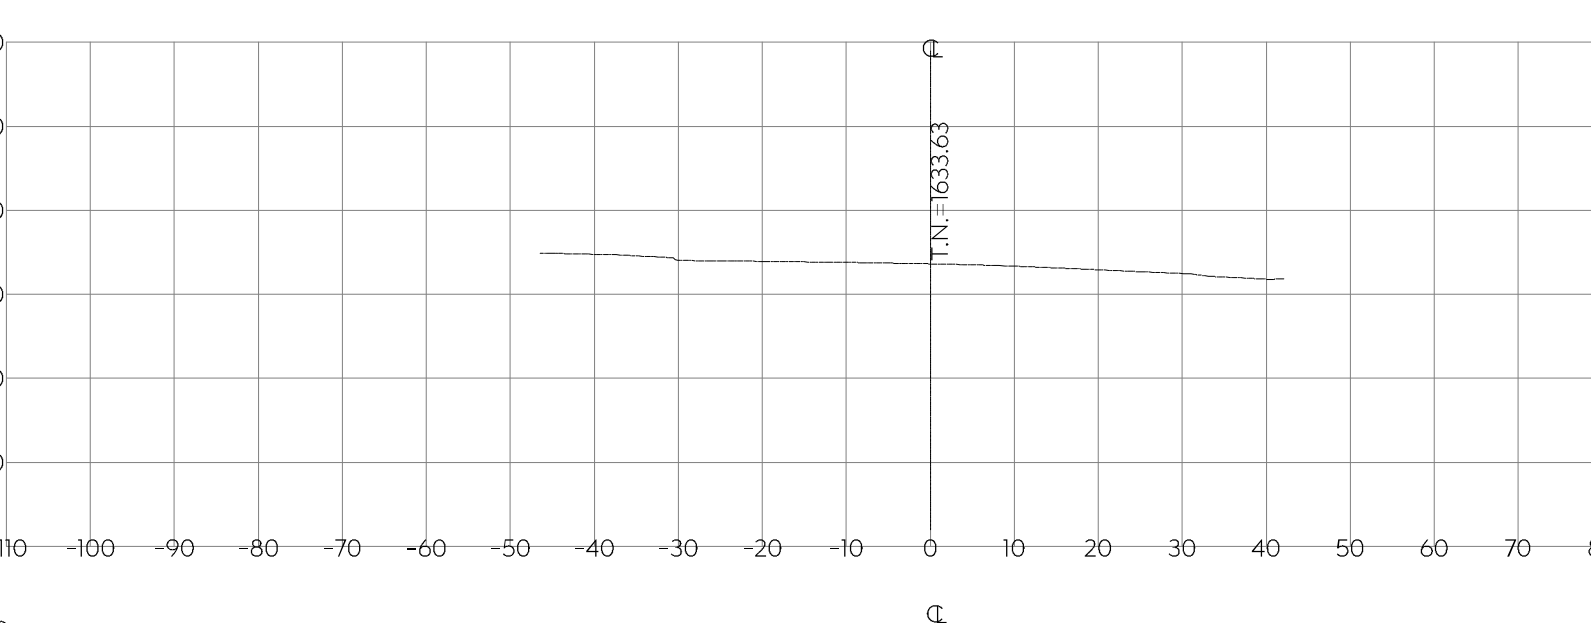
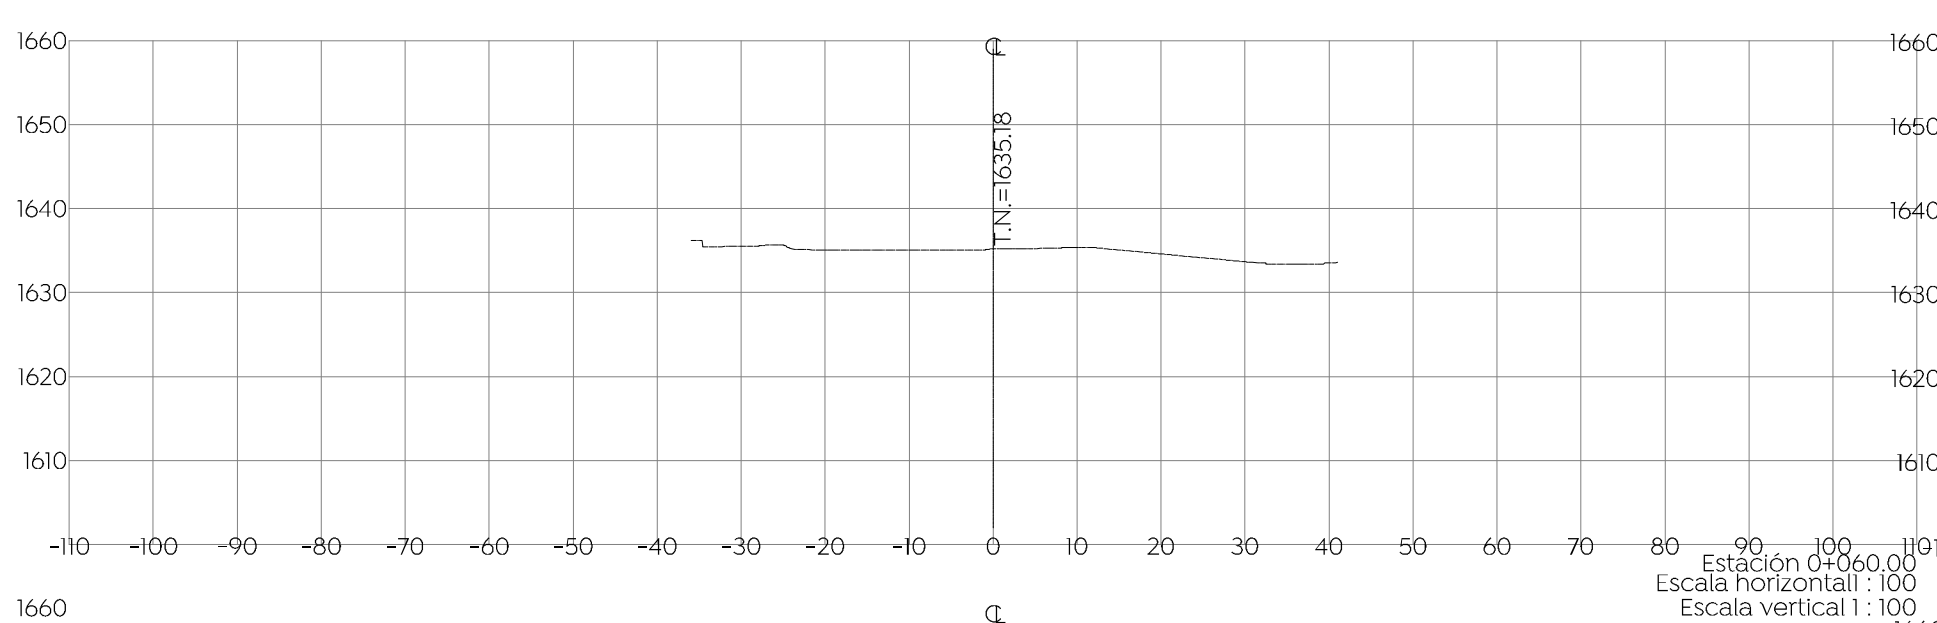
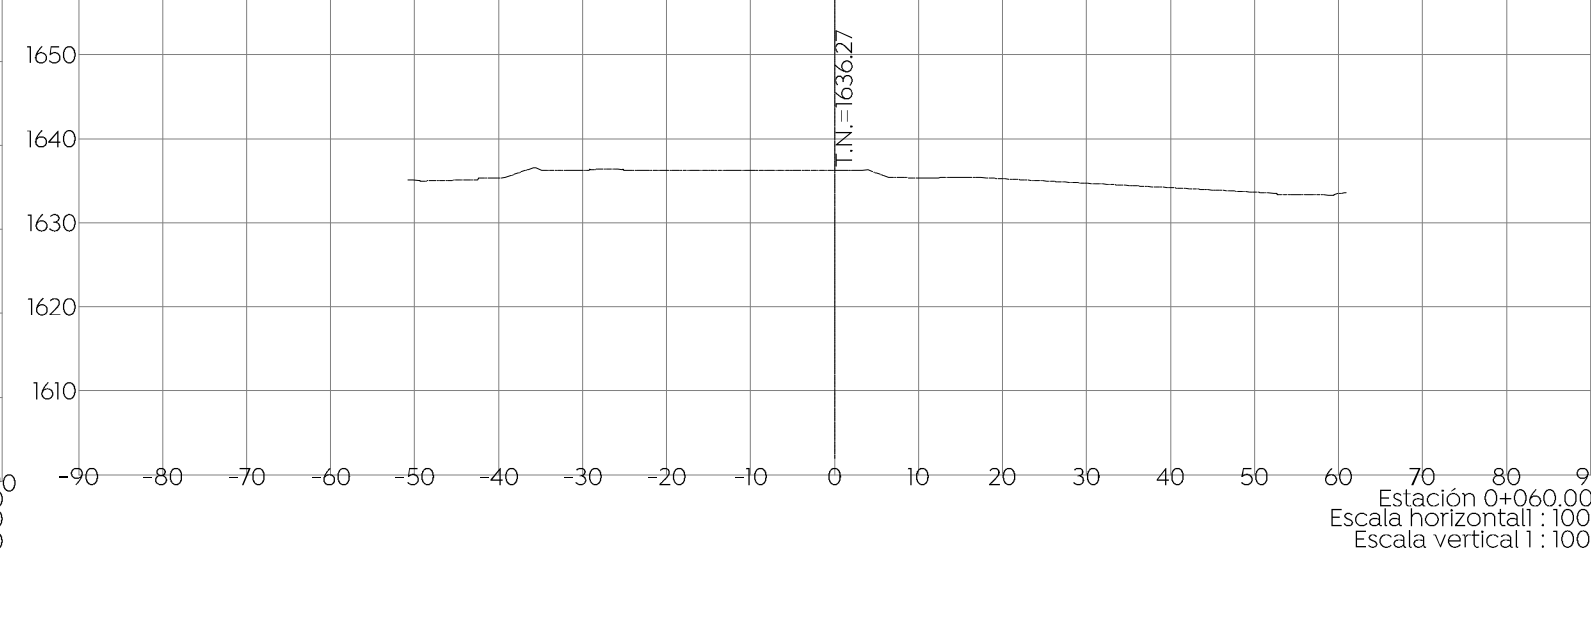
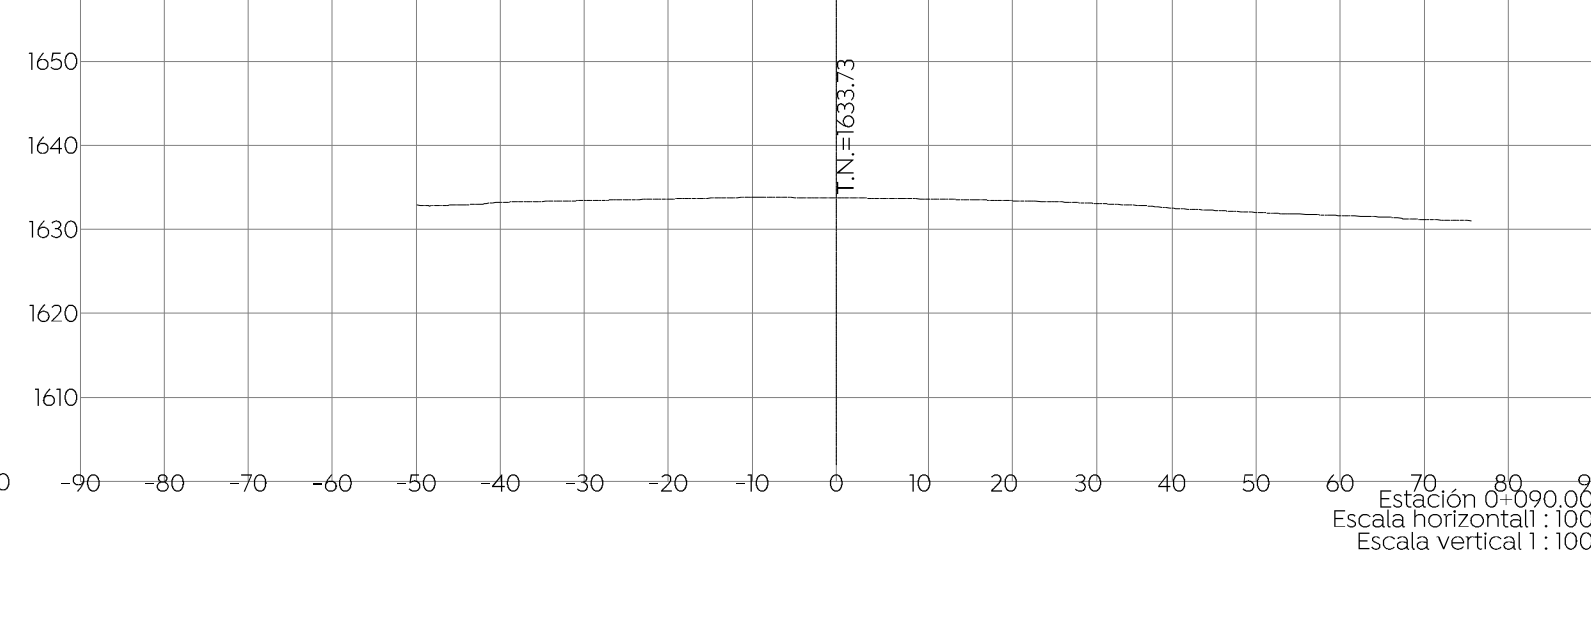
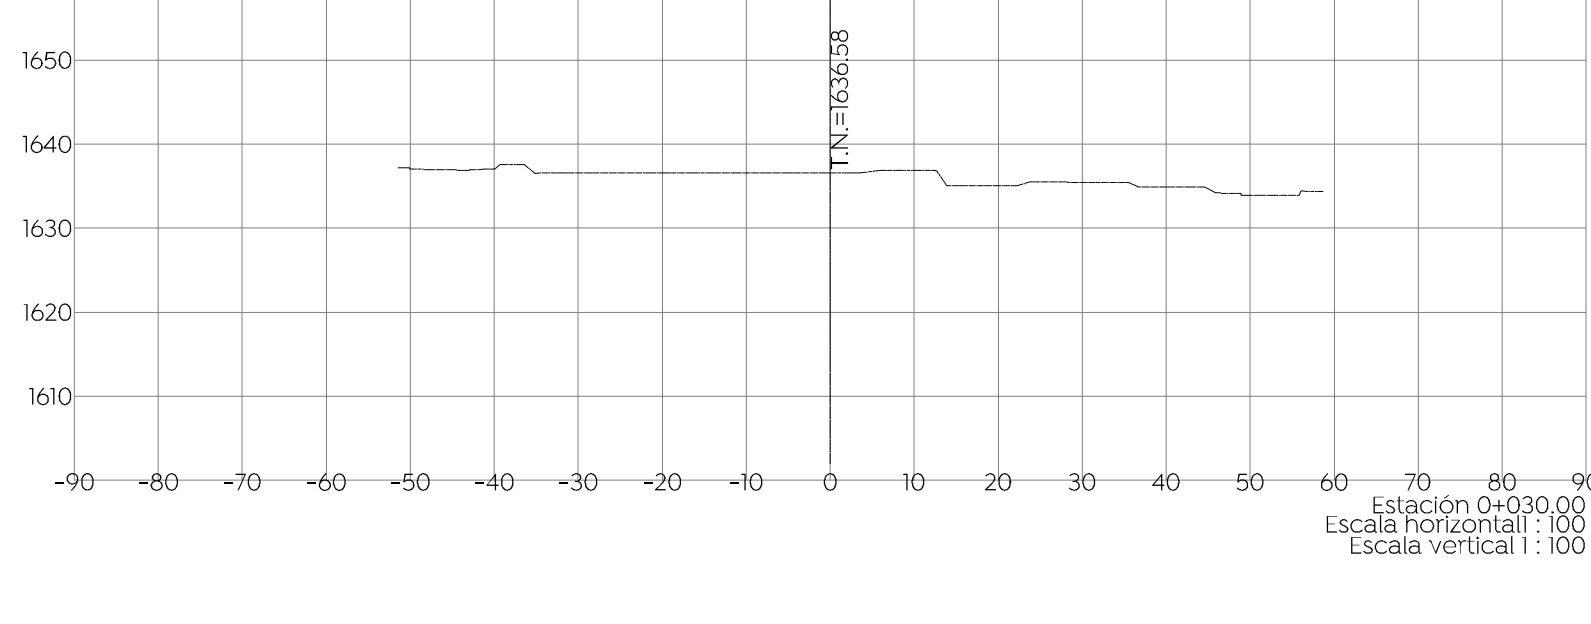
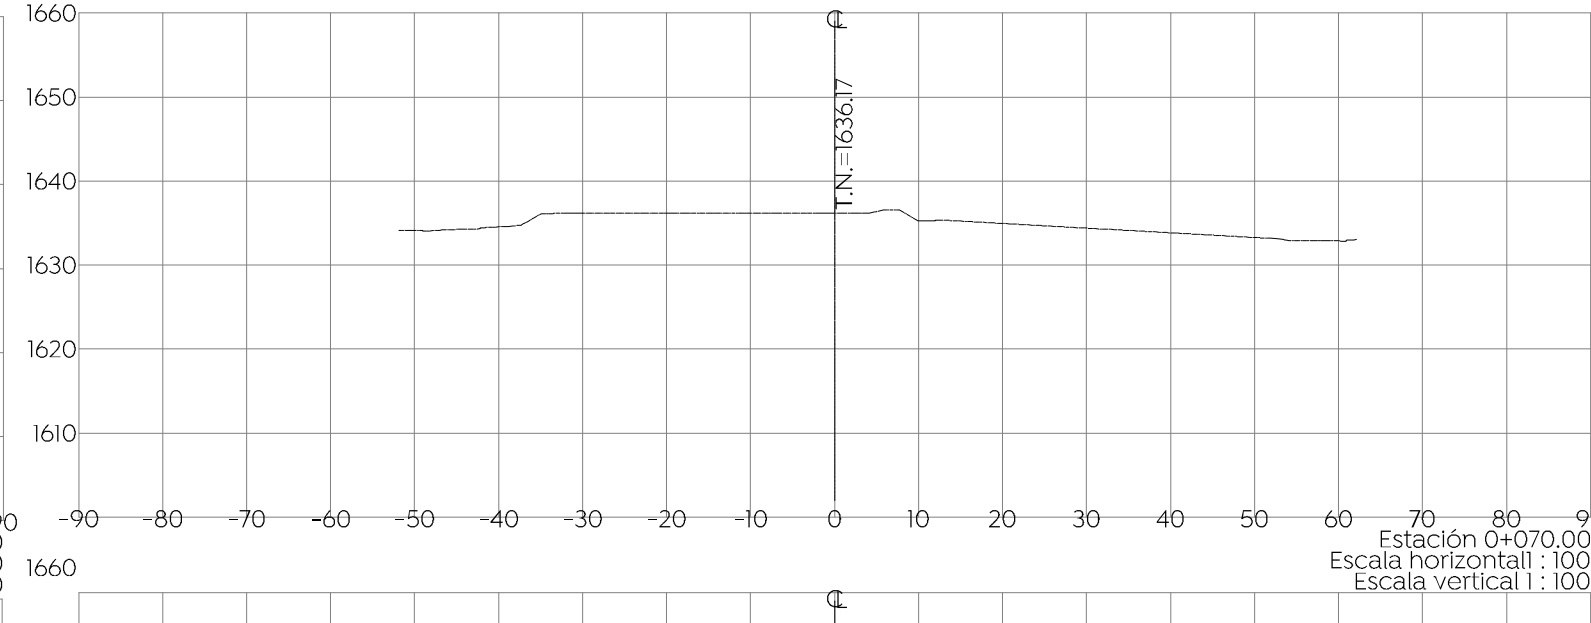
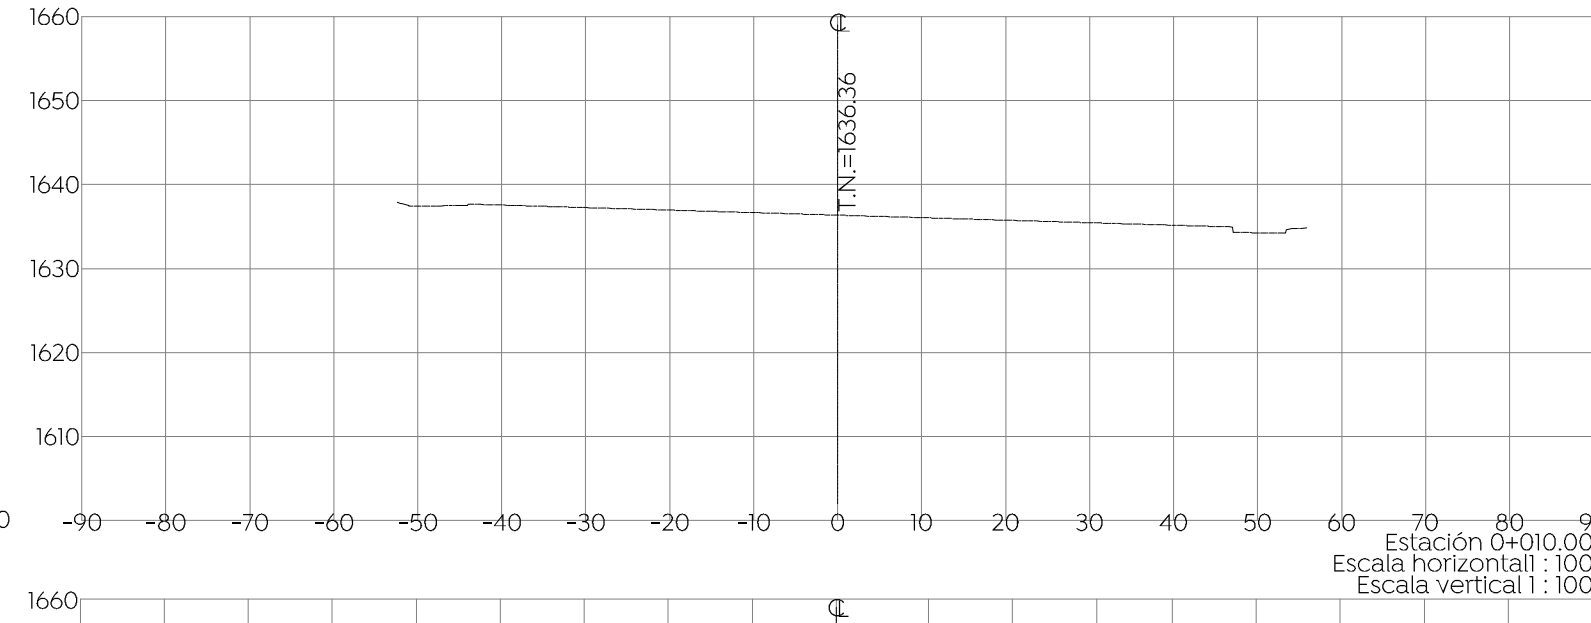
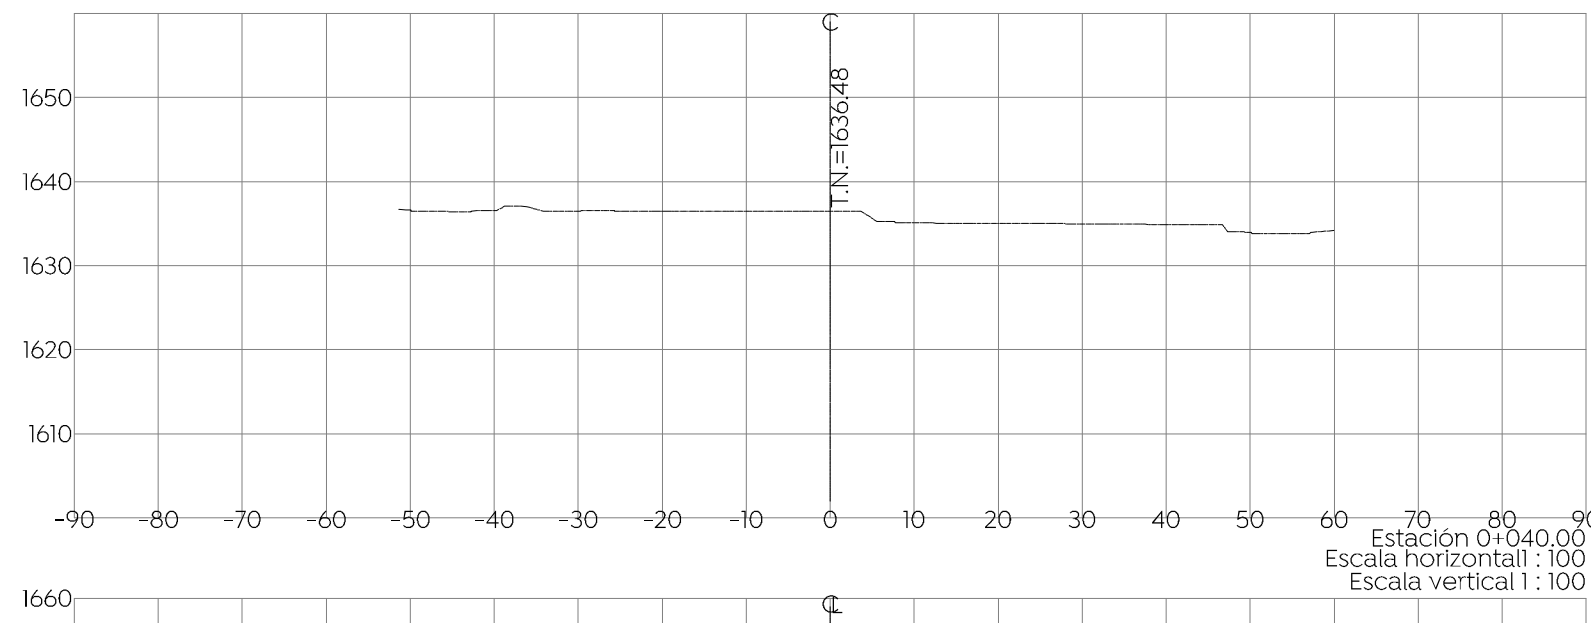
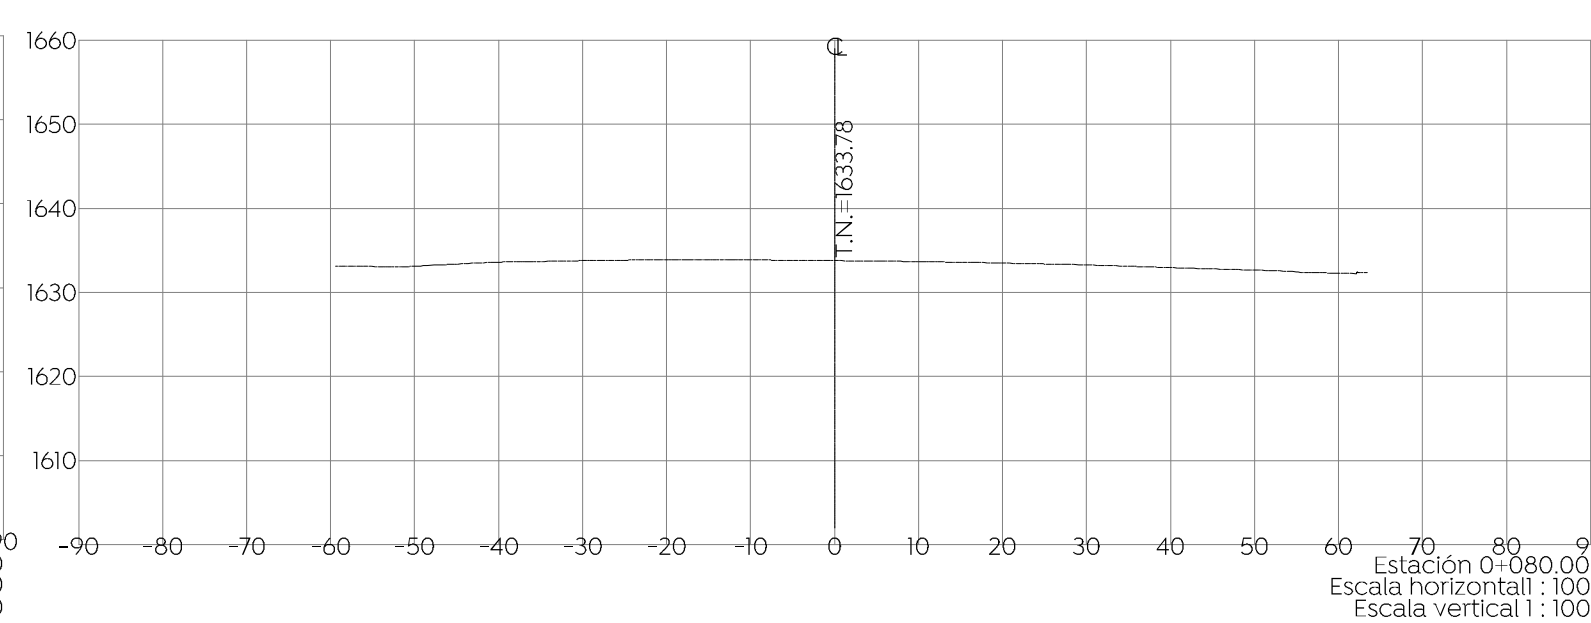
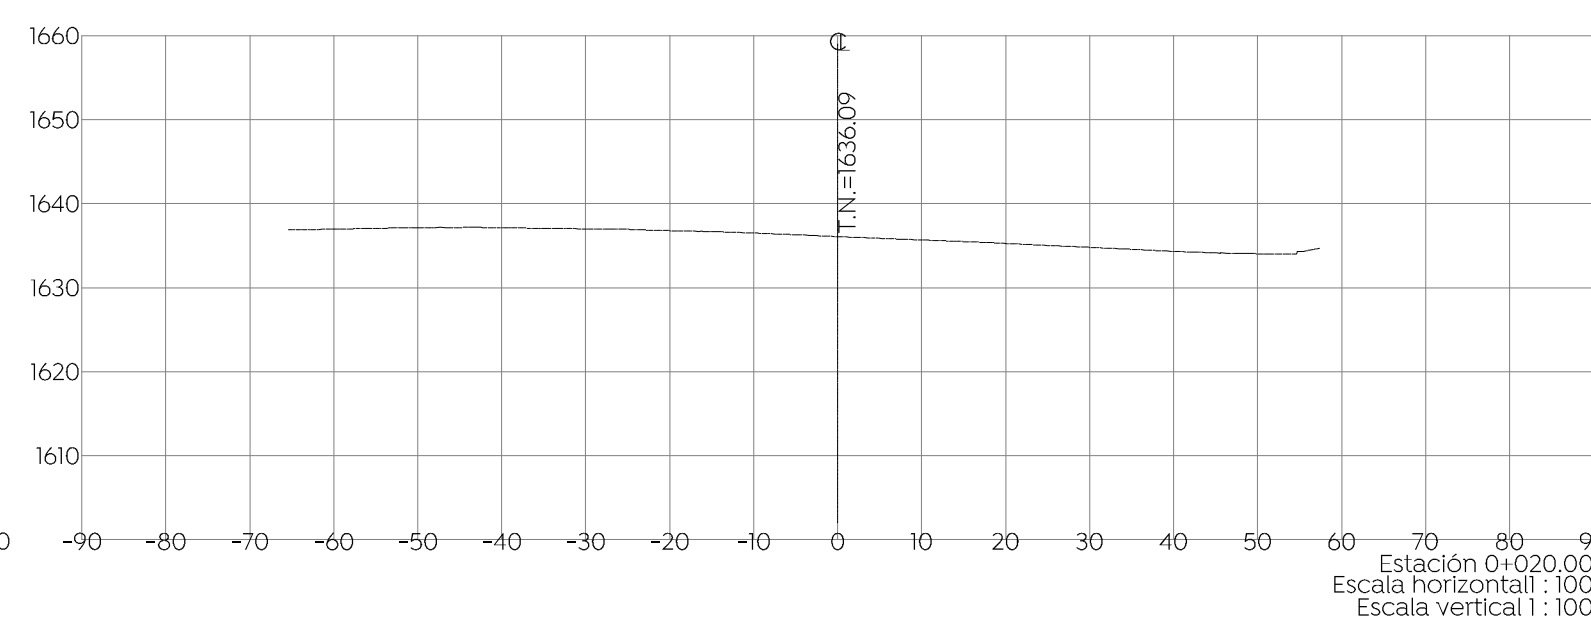


Simbología:

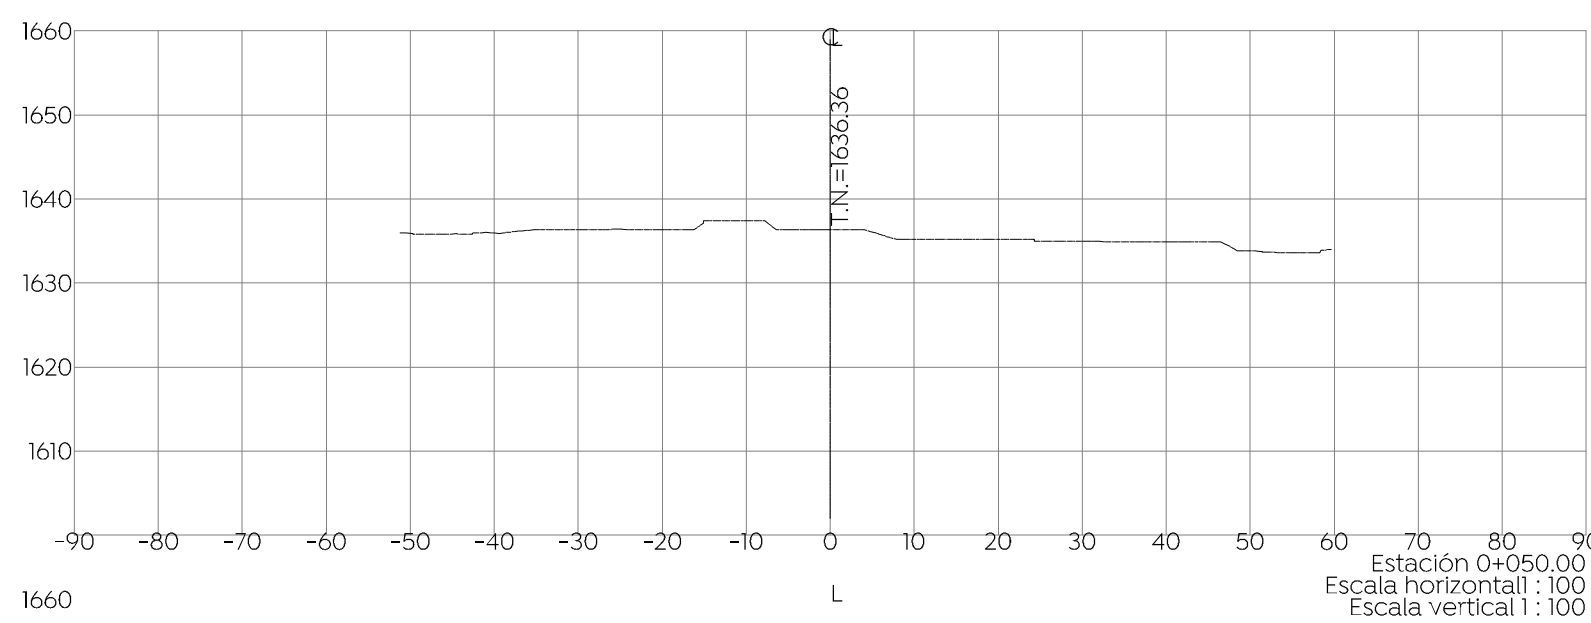

Nombre del proyecto:  
Rehabilitación urbana y mejoramiento de la Plaza Pública y Quilisco de la localidad de Nextipac en las confluencias de las calles Venustiano Carranza / 16 de Septiembre y obra complementaria, municipio de Zapopan Jalisco

Contenido del plano:

Secciones topográficas

No. Contrato:

DOPI-MUN-CUSMAX-EP-LP-102-2022

Director de Obras Públicas e Infraestructura:

**Ing. Ismael Jáuregui Castañeda**

Jefe de la Unidad de Estudios y Proyectos:

**Arq. Edwin Aguiar Escatel**

Jefe de Área:

**Arq. Angela Jazmin Vargas Olmedo**

Empresa responsable del proyecto:

**Jennifer Flores Chávez** 

Ubicación:

**Col. Nextipac, Zapopan, Jalisco**

Fecha: Mayo 2022

Escala:

Cotas: Clave: **PL-NEX-TOP-02**