



- Simbología:
- Antes de excavar el hoyo debe medirse el cepellón (X y Y).
 - El hoyo de la plantación nunca debe ser más profundo que la distancia desde el ensanchamiento de las raíces hasta el fondo del cepellón.
 - El hoyo de la plantación o cajete deberá ser más ancho en la parte superior, dándole forma curva semejante a una cazuela, debido a que las raíces crecen de manera más vigorosa cerca de la superficie.
 - El cajete ideal debe ser de dos a tres veces el ancho (3X) del cepellón a nivel de superficie.
 - Al excavar se debe ser cuidadoso con la infraestructura subterránea, en el entorno urbano pudieran existir líneas de agua potable, drenaje e incluso cableado eléctrico.
 - Al hacer la excavación del cajete se sugiere separar la tierra superficial, la cual es más fértil, de la profunda, menos fértil.
 - Una vez colocado el árbol en posición correcta se recomienda colocar primero el suelo superficial, más fértil y al final el suelo profundo, menos fértil, se debe compactar ligeramente.
 - Para casi finalizar es necesario conformar el cajete, es decir formar una bermá o borde de contención sobre el cepellón a fin de contener el agua del riego.
 - Se debe regar al inmediatamente una vez terminada la plantación.
 - Se recomienda colocar acolchado para retener humedad, retrasar el crecimiento de maleza y reducir la posibilidad de daños en los árboles producidos por maquinarias bordeadoras y cortacésped.

Especie (nombre común)	Excavación ideal (m)			
	Dámetro	Profundidad	Mínimo	Óptimo
Arayán	0.8	1.2	1.0	1.6
Lluvia de oro	0.8	1.2	1.0	1.6
Narango agrio	0.8	1.2	1.0	1.6
Olivo negro	0	0	0	0
Tabachín	1.0	1.5	1.3	2.0
Rosa morada	1.0	1.5	1.3	2.0
Magnolia	1.0	1.5	1.3	2.0
Primavera	1.0	1.5	1.3	2.0
Palo dulce	1.0	1.5	1.3	2.0
Bugambilia	0	0	0	0
Tapehuaje	1.5	2.3	1.9	3.0
Papelillo	1.5	2.3	1.9	3.0
Fresno	1.5	2.3	1.9	3.0
Parota	2.0	3.0	2.5	4.0

Nombre del proyecto:
 Rehabilitación urbana y mejoramiento de la Plaza Pública y Quiosco de la localidad de Nextipac en las confluencias de las calles Venustiano Carranza / 16 de Septiembre y obra complementaria, municipio de Zapopan Jalisco

Contenido del plano:
Vegetación

No. Contrato:
DOPI-MUN-CUSMAX-EP-LP-102-2022

Director de Obras Públicas e Infraestructura:
Ing. Ismael Jáuregui Castañeda


Jefe de la Unidad de Estudios y Proyectos:
Arq. Edwin Aguilar Escatel

Jefe de Área:
Arq. Angela Jazmin Vargas Olmedo

Empresa responsable del proyecto:
Jennifer Flores Chávez


Ubicación:
Col. Nextipac, Zapopan, Jalisco

Fecha: Mayo 2022
 Escala: 1:150
 Clave: **PL-NEX-VEG**

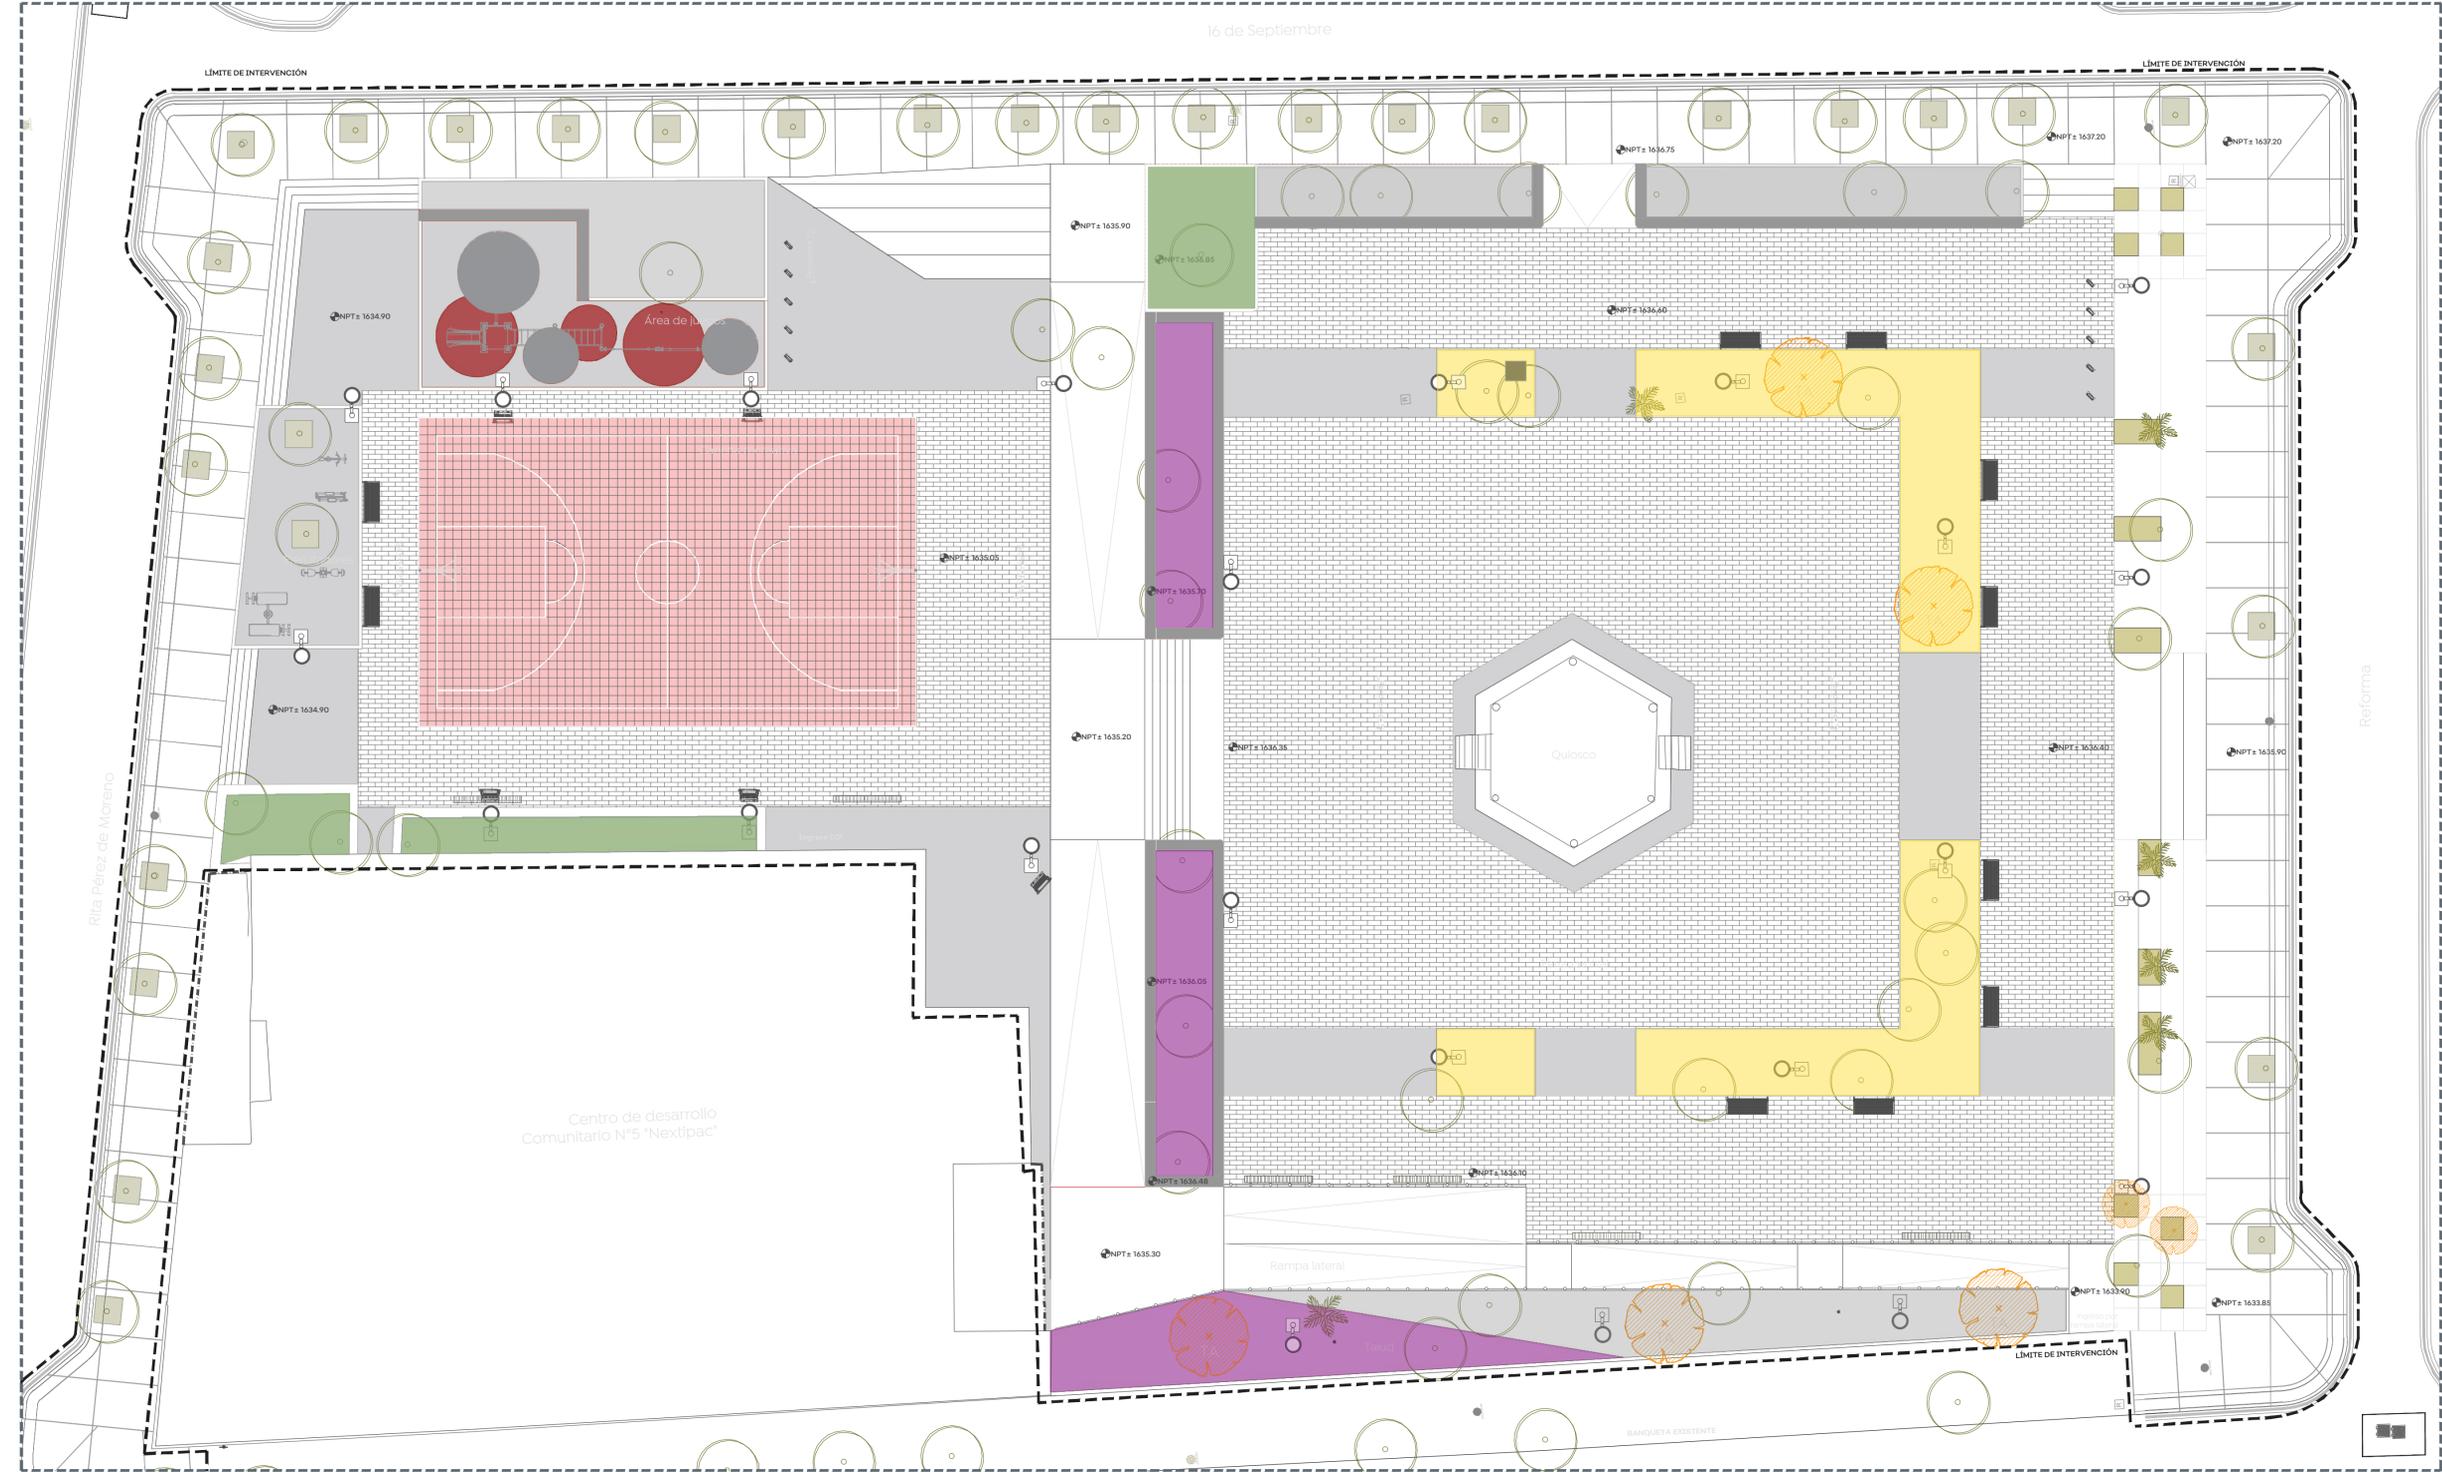

Simbología	Especificación	Imagen	Simbología	Especificación	Imagen	Simbología	Especificación	Imagen	Simbología	Especificación	Imagen
	Wedelia 10 pzas x m ² Incluye capa de tierra vegetal de 10 cm			Salvia 10 pzas x m ² Incluye capa de tierra vegetal de 10 cm			Lavanda Incluye capa de tierra vegetal de 10 cm			Tabachín enano (Delonix regia)	
117 m ²			130 m ²			70 m ²			5 pzas		
	Dedo Moro Incluye capa de tierra vegetal de 10 cm			Tradescantia Incluye capa de tierra vegetal de 10 cm			Romero Incluye capa de tierra vegetal de 10 cm				
63 m ²			73 m ²			40 m ²					