


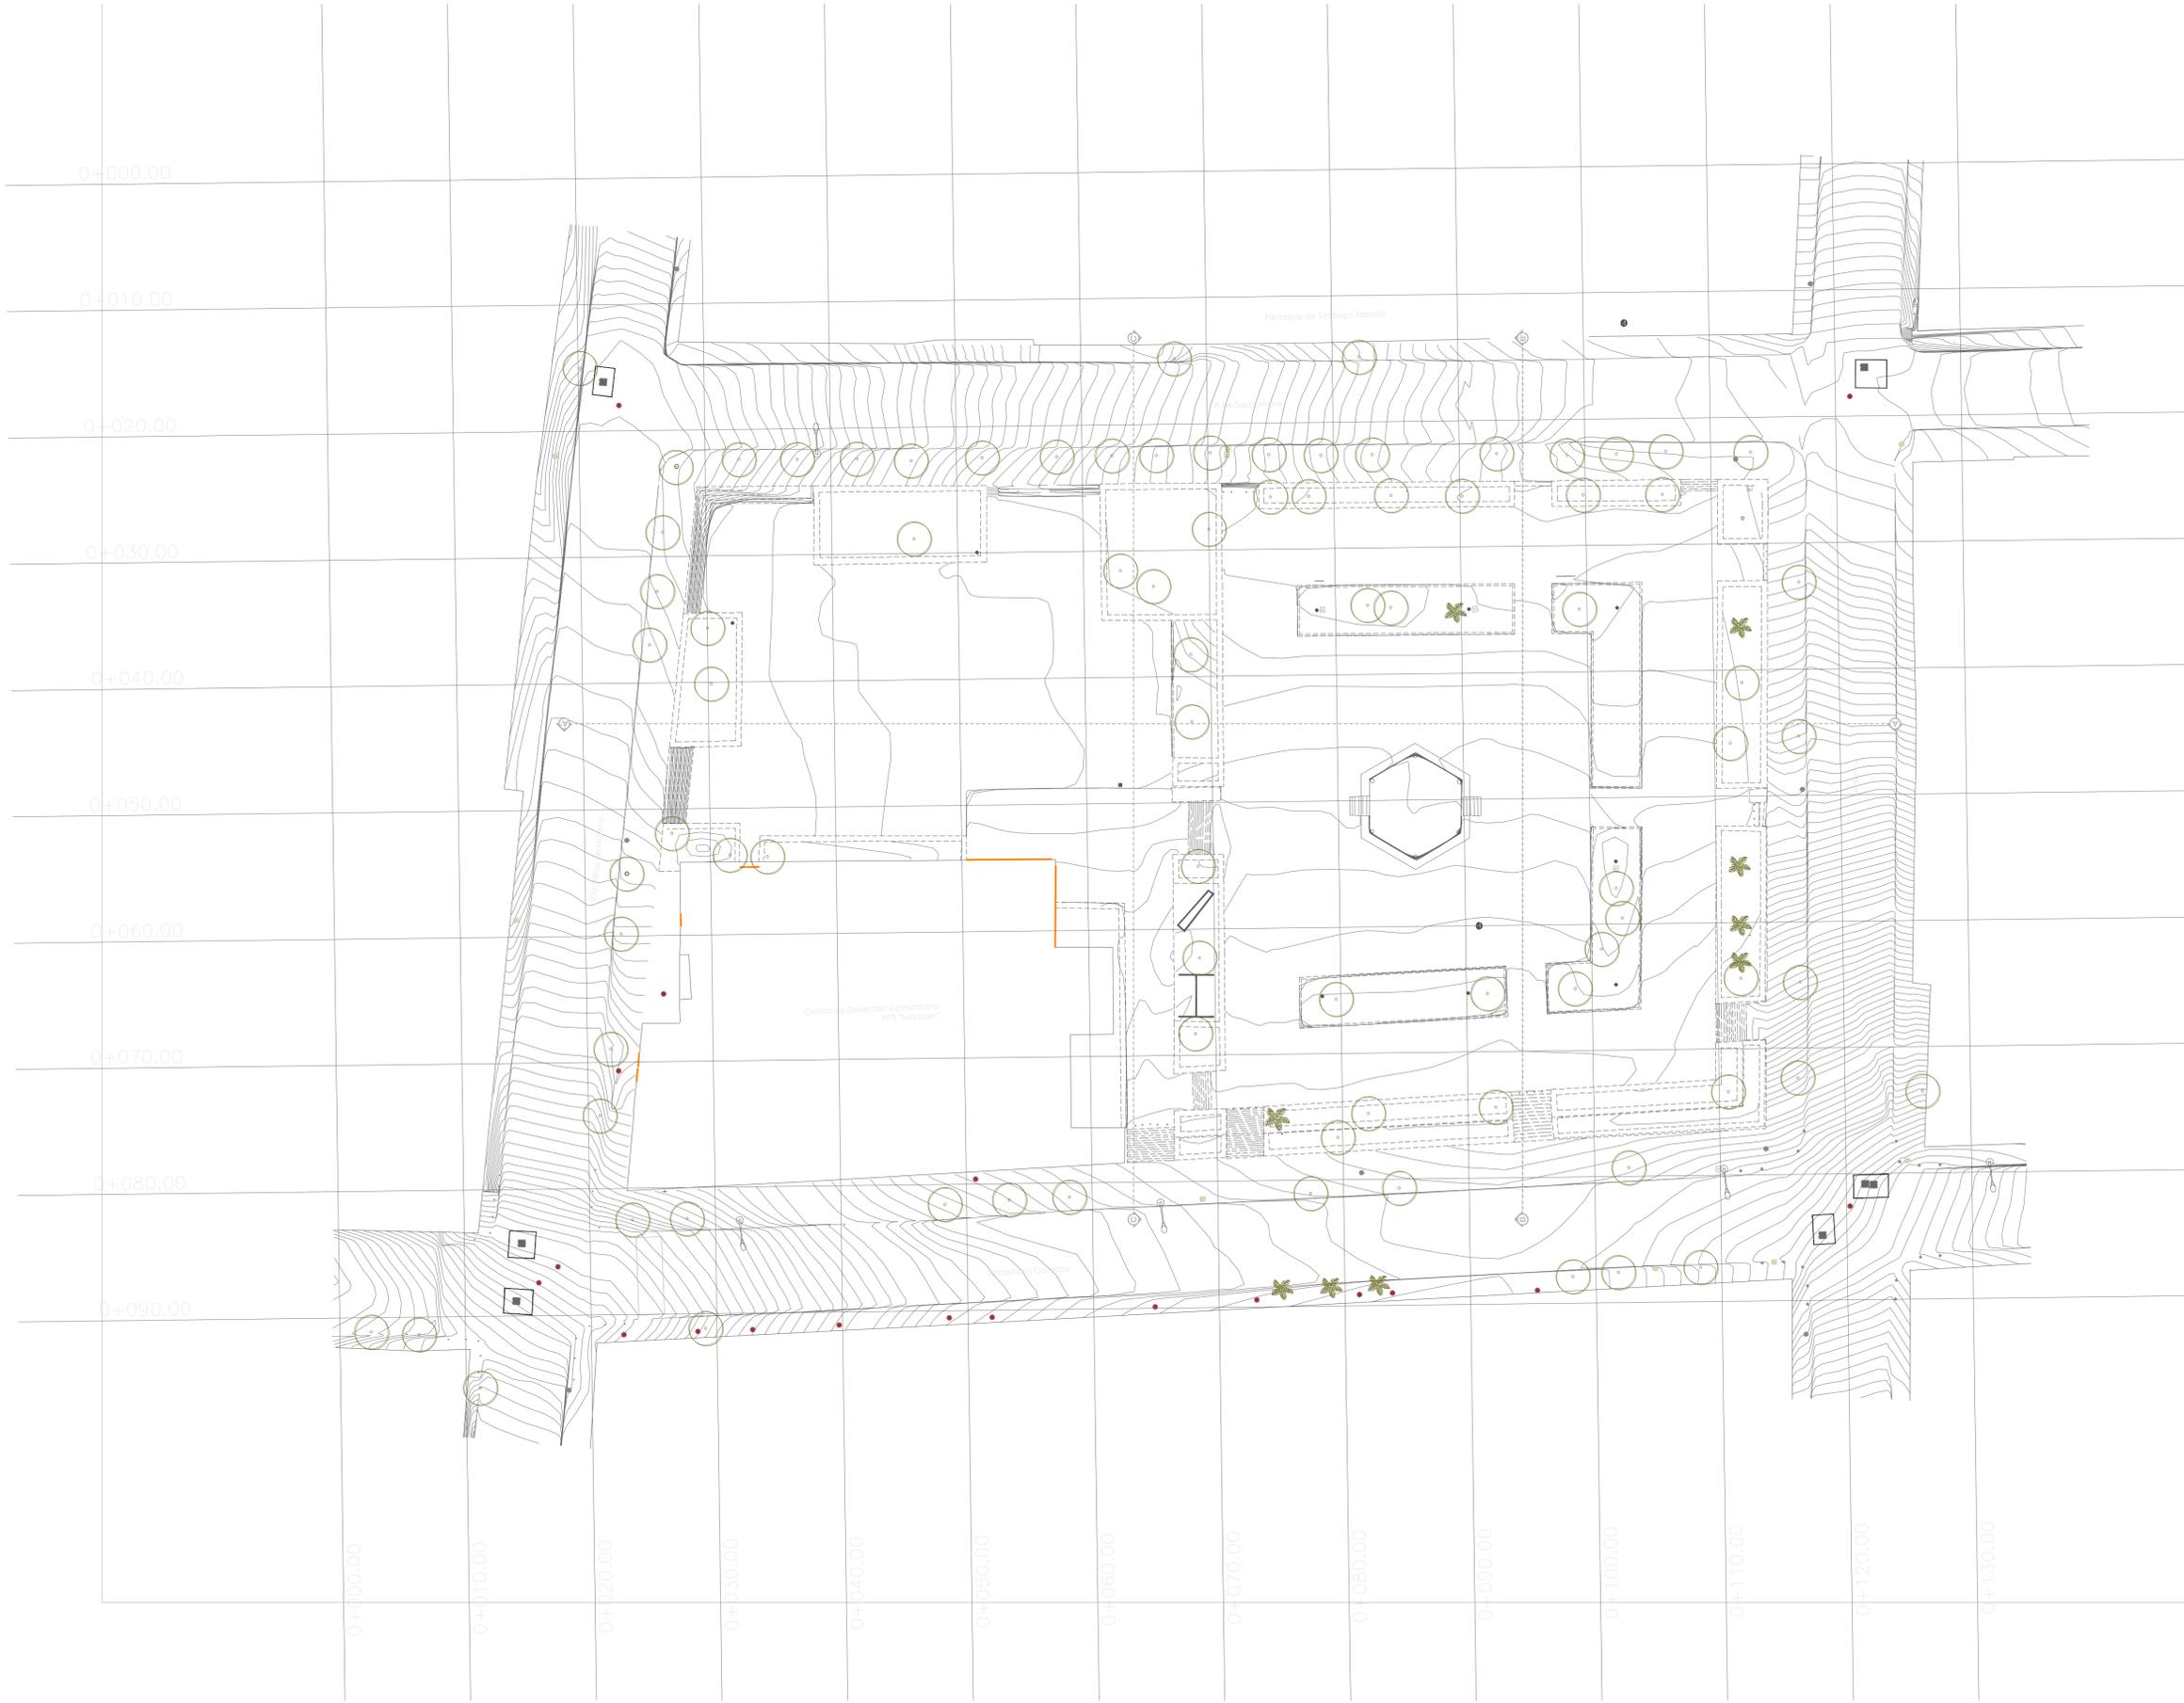

- Símbología:**
- Límite de propiedad.
 - Machuelo.
 - Ingreso.
 - Canal.
 - Malla.
 - División de rodamiento.
 - Polígono.
 - Tubería de drenaje (longitud, diámetro y pendiente en porcentaje).
 - Estación (punto de control).
 - GPS (punto de control).
 - Arbolito.
 - Palma.
 - Luminaria tipo farol.
 - Luminaria pública.
 - Registro comisión federal de electricidad.
 - Caja de válvulas SIAPA.
 - Bolardo.
 - Toma de agua.
 - Poste teléfono.
 - Poste comisión federal de electricidad.
 - Anuncio.
 - Parada de autobús.
 - Torre de alta tensión.
 - Banca.
 - Registro rectangular comisión federal de electricidad.
 - Registro rectangular telefonía.
 - Texto (indica nombre de calle, rampas, escalones y/u objetos en la vía pública).
 - Cámara de seguridad pública.
 - Boca de tormenta.
 - Cámara de emergencia.
 - Ingreso principal.



Nombre del proyecto:
 Rehabilitación urbana y mejoramiento de la Plaza Pública y Quilisco de la localidad de Nextipac en las confluencias de las calles Venustiano Carranza / 16 de Septiembre y obra complementaria, municipio de Zapopan Jalisco

Contenido del plano:

Topografía

No. Contrato:
 DOPI-MUN-CUSMAX-EP-LP-102-2022

Director de Obras Públicas e Infraestructura:

Ing. Ismael Jáuregui Castañeda
 Jefe de la Unidad de Estudios y Proyectos:

Arq. Edwin Aguilar Escatel
 Jefe de Área:

Arq. Angela Jazmin Vargas Olmedo

Empresa responsable del proyecto:
Jennifer Flores Chávez jenfloc
 CONSULTORIAS

Ubicación:
Col. Nextipac, Zapopan, Jalisco

Norte:
 Fecha: **Mayo 2022**
 Escala: **1:100**
 Cotas: **1:100** Clave:

PL-NEX-TOP-01

