



01 Sección A -A"
Estado propuesto 1:150




02 Sección B -B"
Estado propuesto 1:150

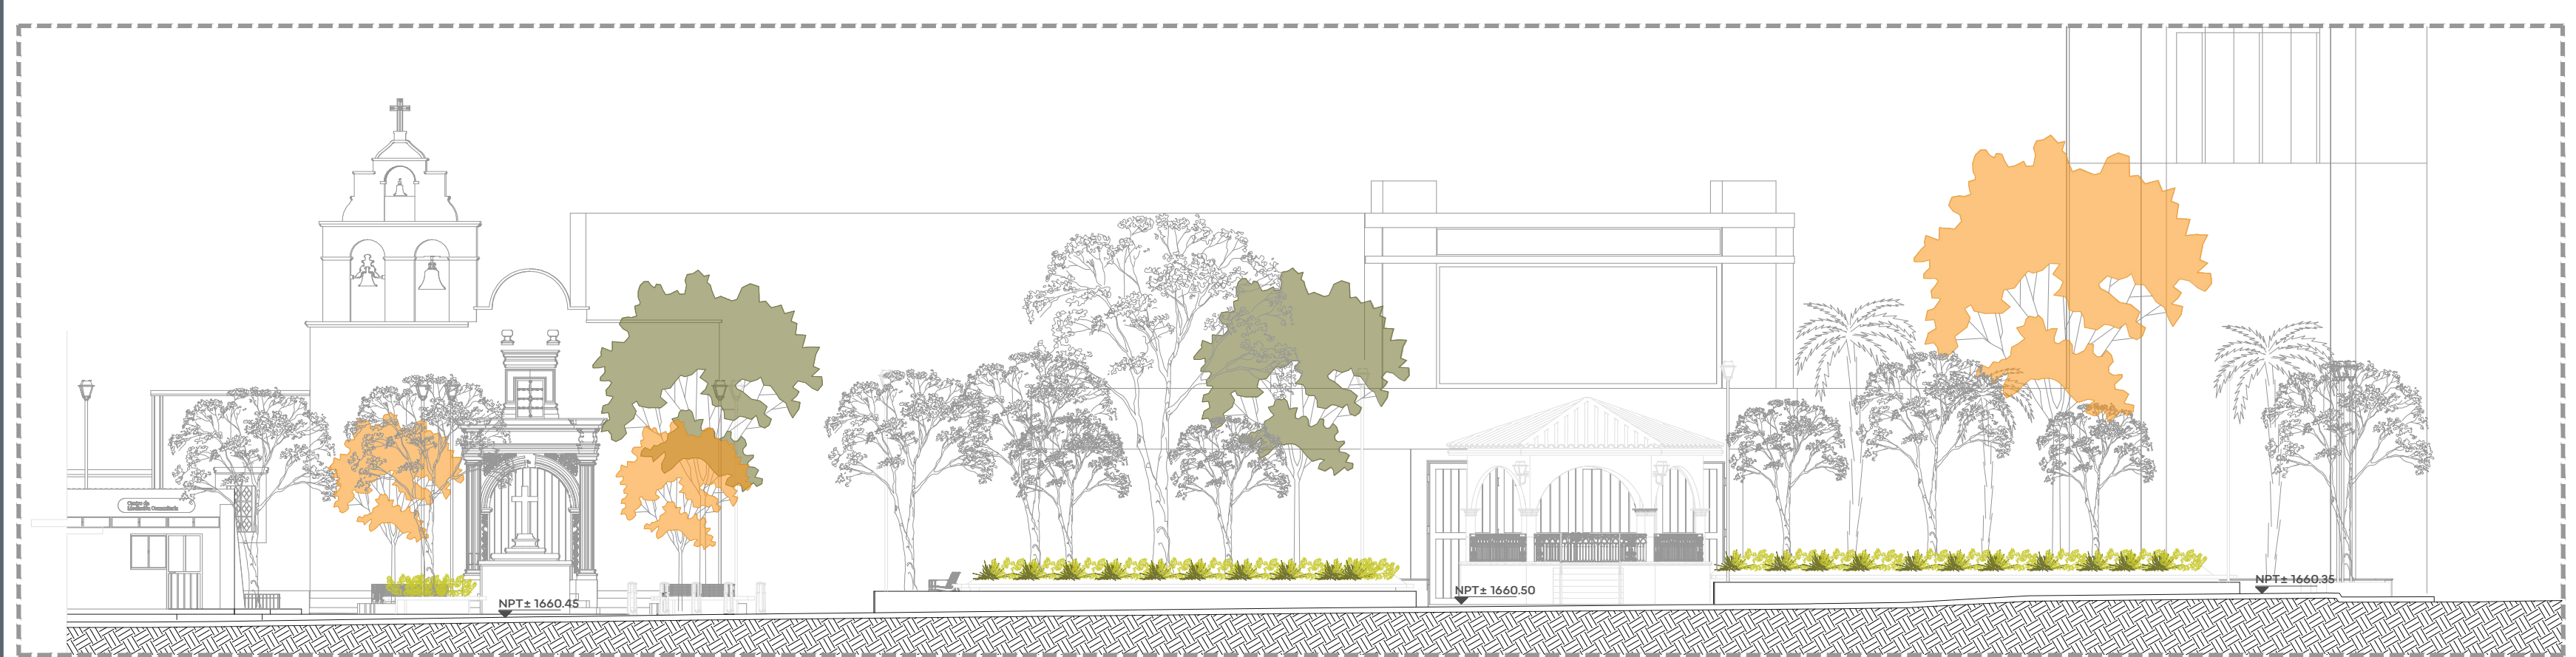



03 Alzado (Calle Independencia)
Estado propuesto 1:150

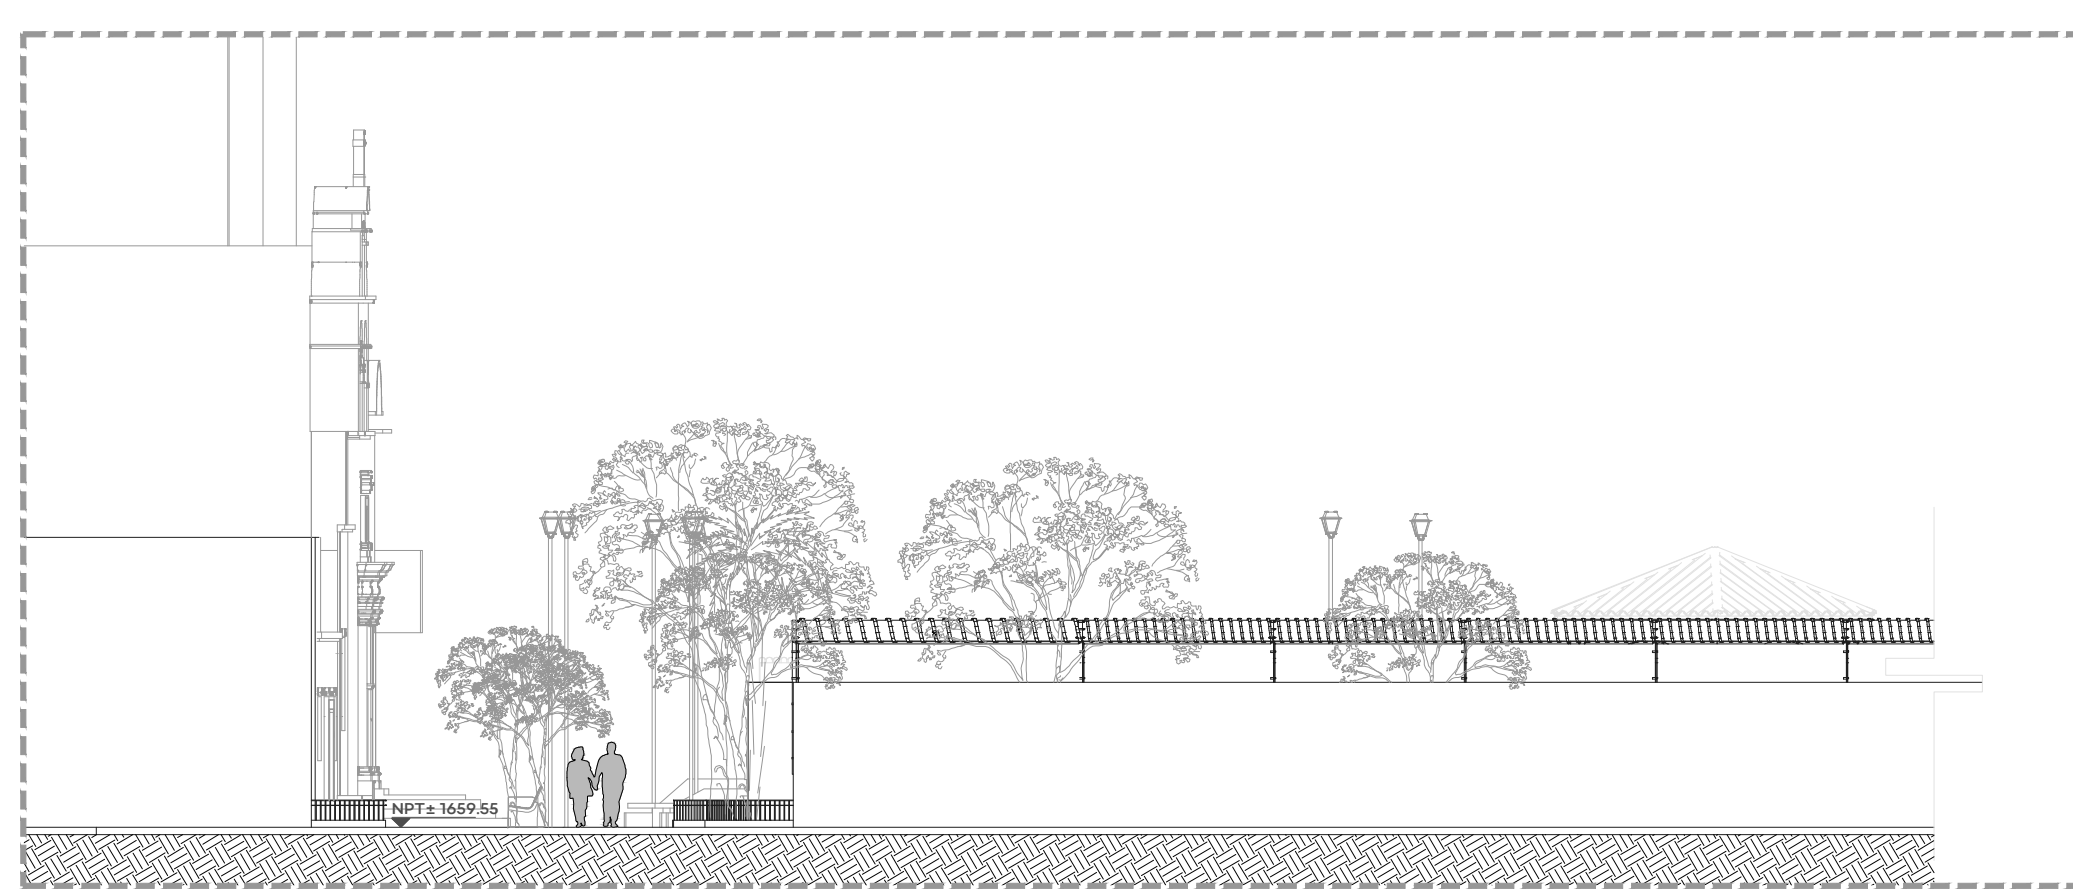

04 Alzado (Calle 5 de Mayo)
Estado propuesto 1:150

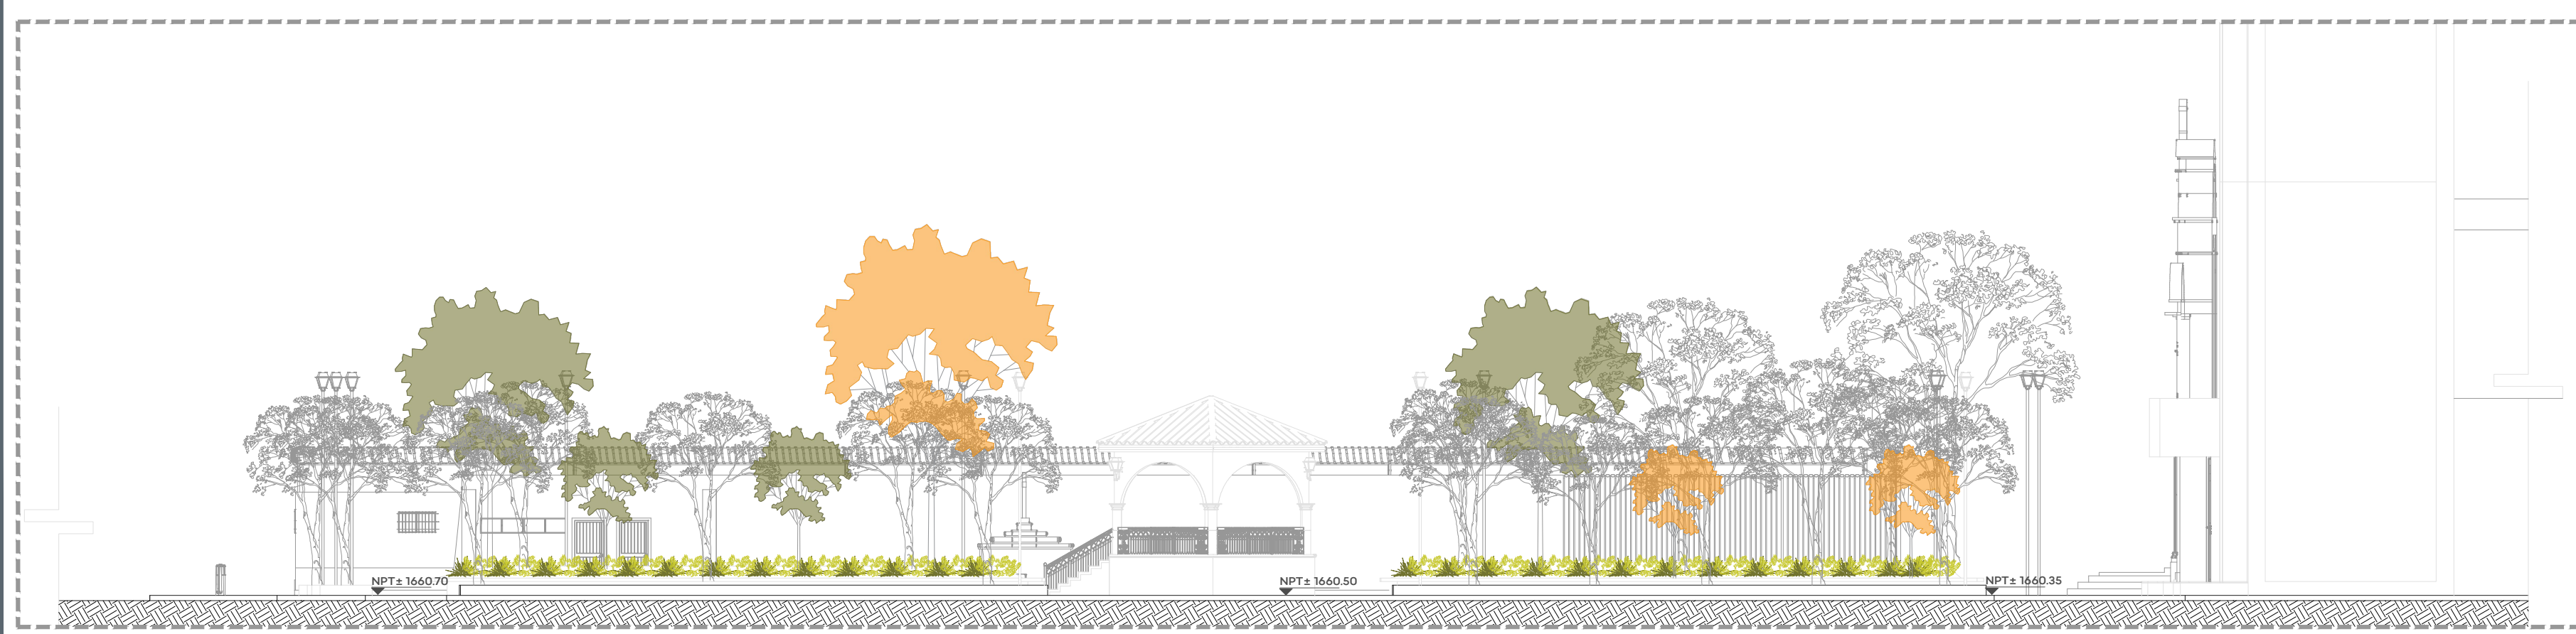

05 Alzado (Calle Juárez)
Estado propuesto 1:150

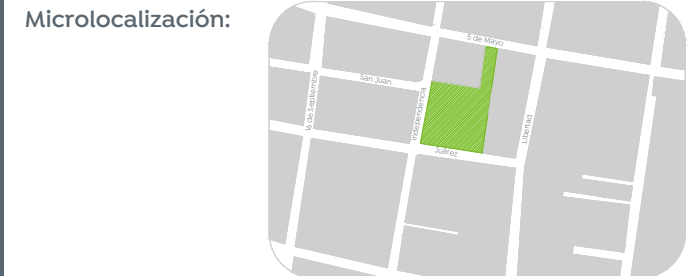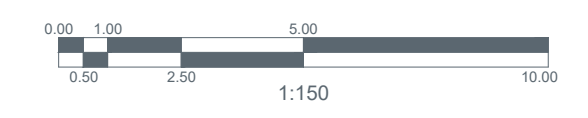

Nombre del proyecto:
Rehabilitación urbana y mejoramiento de la Plaza Pública y Quiosco de San Juan de Ocotán en las confluencias de las calles Independencia / Juárez y obra complementaria, municipio de Zapopan Jalisco.

Contenido del plano:

Secciones y alzados generales

No. contrato:

DOPI-MUN-CUSMAX-EP-LP-101-2022

Director de Obras Públicas e Infraestructura:

Ing. Ismael Jáuregui Castañeda

Jefe de la Unidad de Estudios y Proyectos:

Arq. Edwin Aguiar Escatel

Jefe de área:

Arq. Angela Jazmin Vargas Olmedo

Empresa responsable del proyecto:

Jennifer Flores Chávez

Ubicación:
Col. San Juan de Ocotán, Zapopan, Jalisco

Fecha: Mayo 2022

Escala: 1:150

Cotas: Metros Clave:

PL-SJO-ARQ-02