


Macrolocalización:



Microlocalización:



Parroquia San Juan Bautista

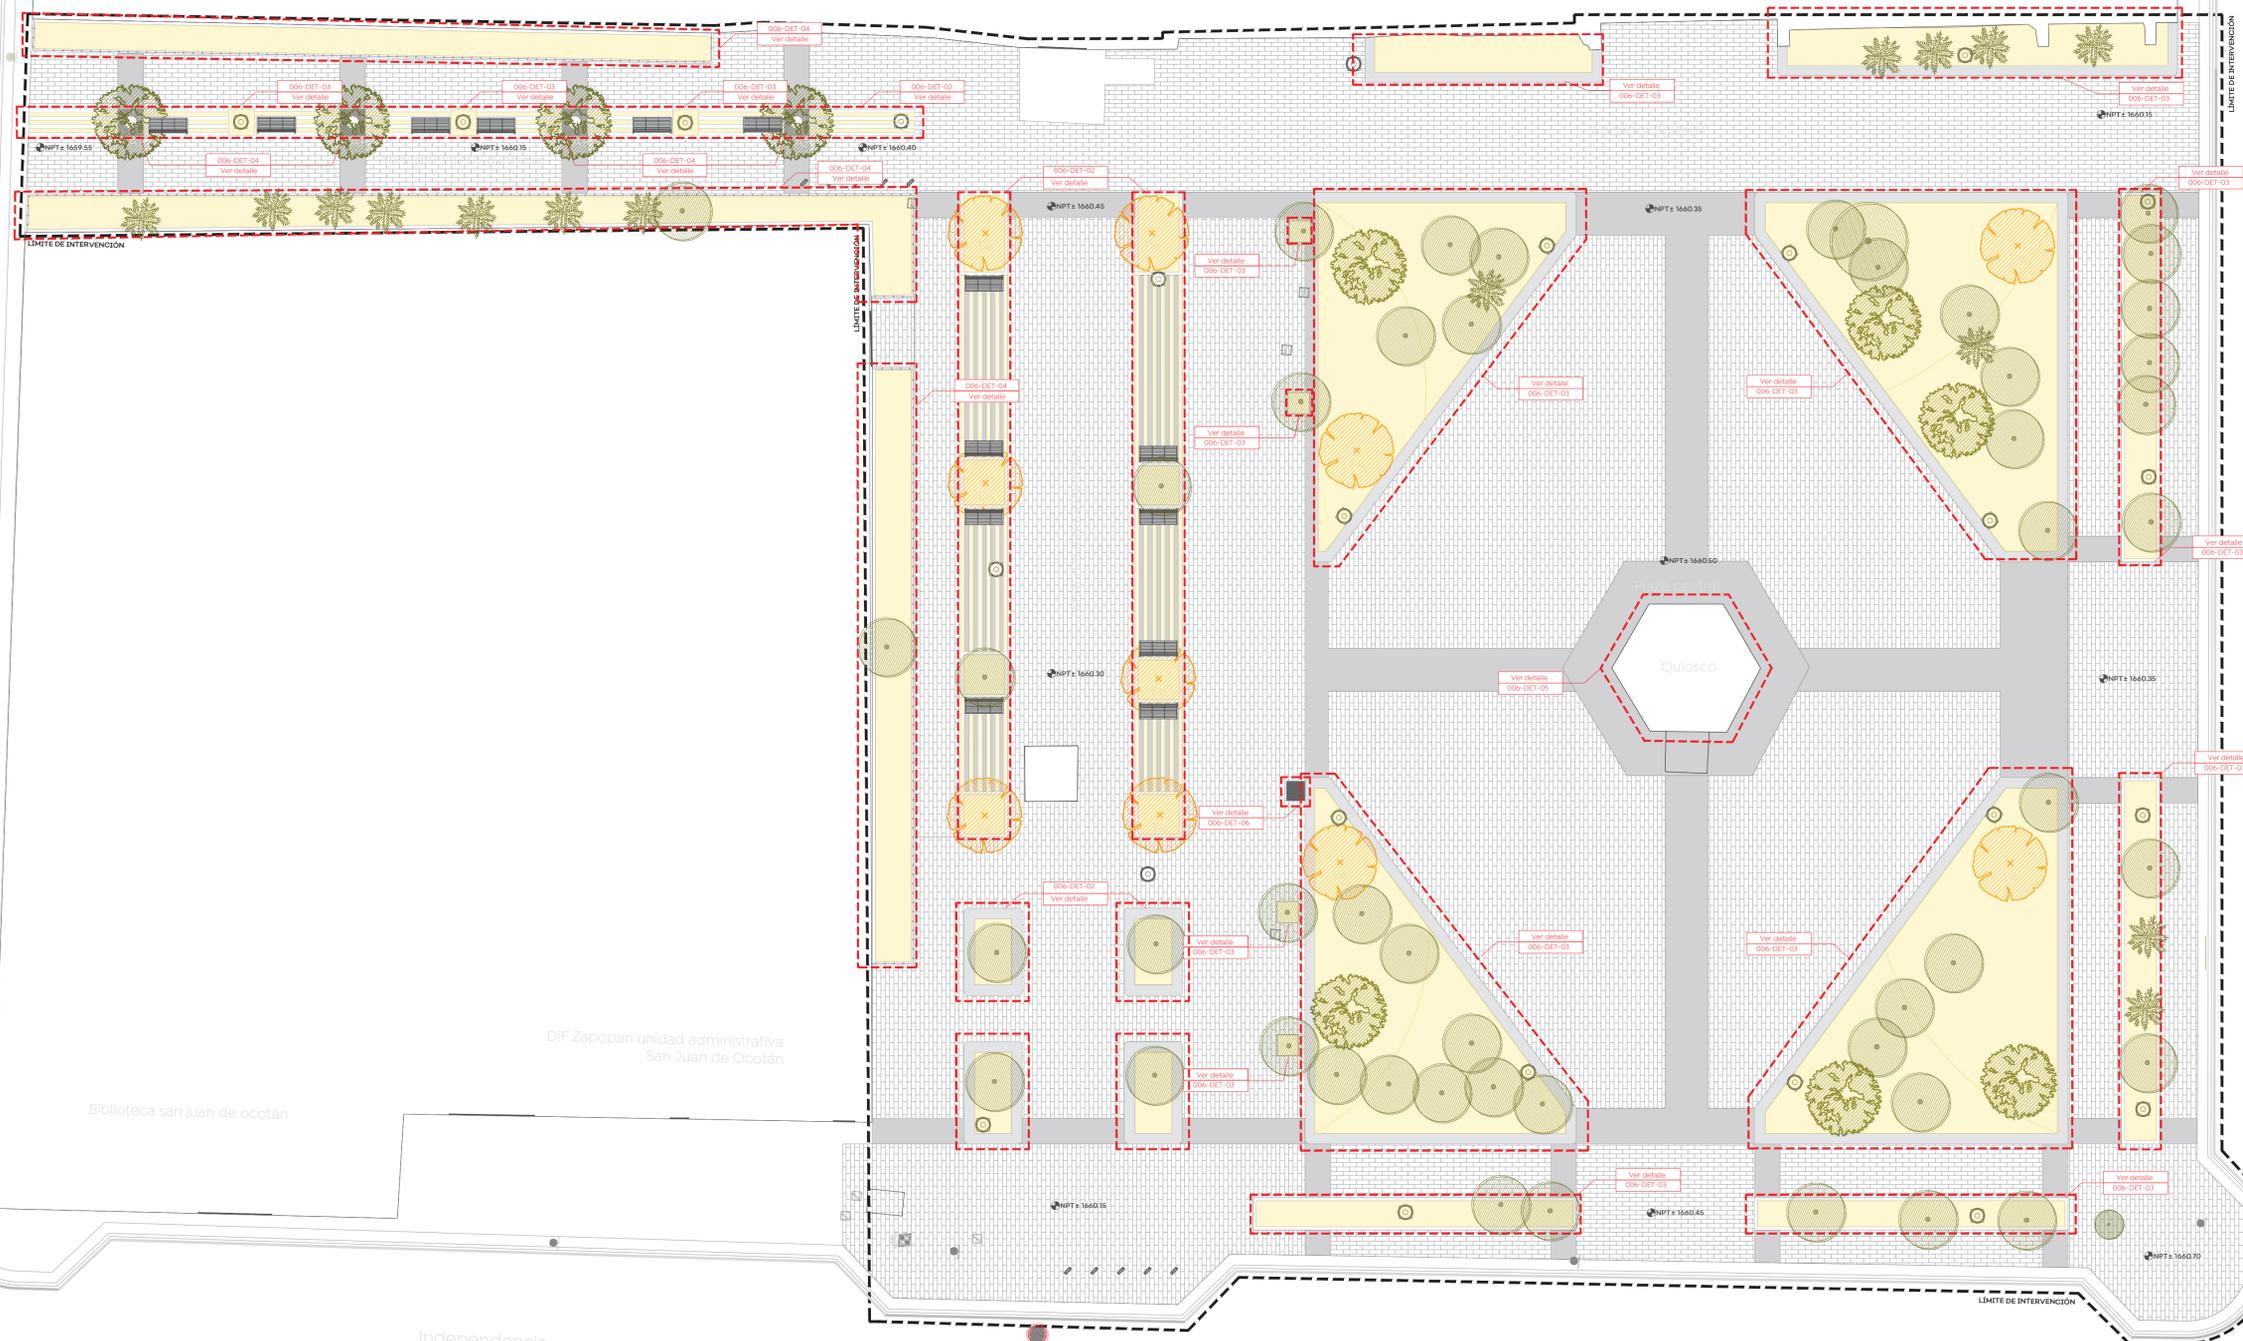

Juárez

DIF Zapopan unidad administrativa San Juan de Ocotán

Biblioteca san Juan de Ocotán

Independencia

Independencia

01 Plano llave de ubicación
Detalle Indicada

Nombre del proyecto:
Rehabilitación urbana y mejoramiento de la Plaza Pública y Quiloso de San Juan de Ocotán en las confluencias de las calles Independencia / Juárez y obra complementaria, municipio de Zapopan Jalisco.
Contenido del plano:

Plano llave de ubicación

No. contrato:
DOPI-MUN-CUSMAX-EP-LP-101-2022
Director de Obras Públicas e Infraestructura:

Ing. Ismael Jáuregui Castañeda
Jefe de la Unidad de Estudios y Proyectos:

Arq. Edwin Aguiar Escatel
Jefe de área:

Arq. Angela Jazmin Vargas Olmedo
Empresa responsable del proyecto:

Jennifer Flores Chávez 
Ubicación:
Col. San Juan de Ocotán, Zapopan, Jalisco

Norte:  Fecha: Septiembre 2022
Escala: 1:150
Cotas: Metros Clave: PL-SJO-DET-01