




Planta de ubicación
Esc 1:750

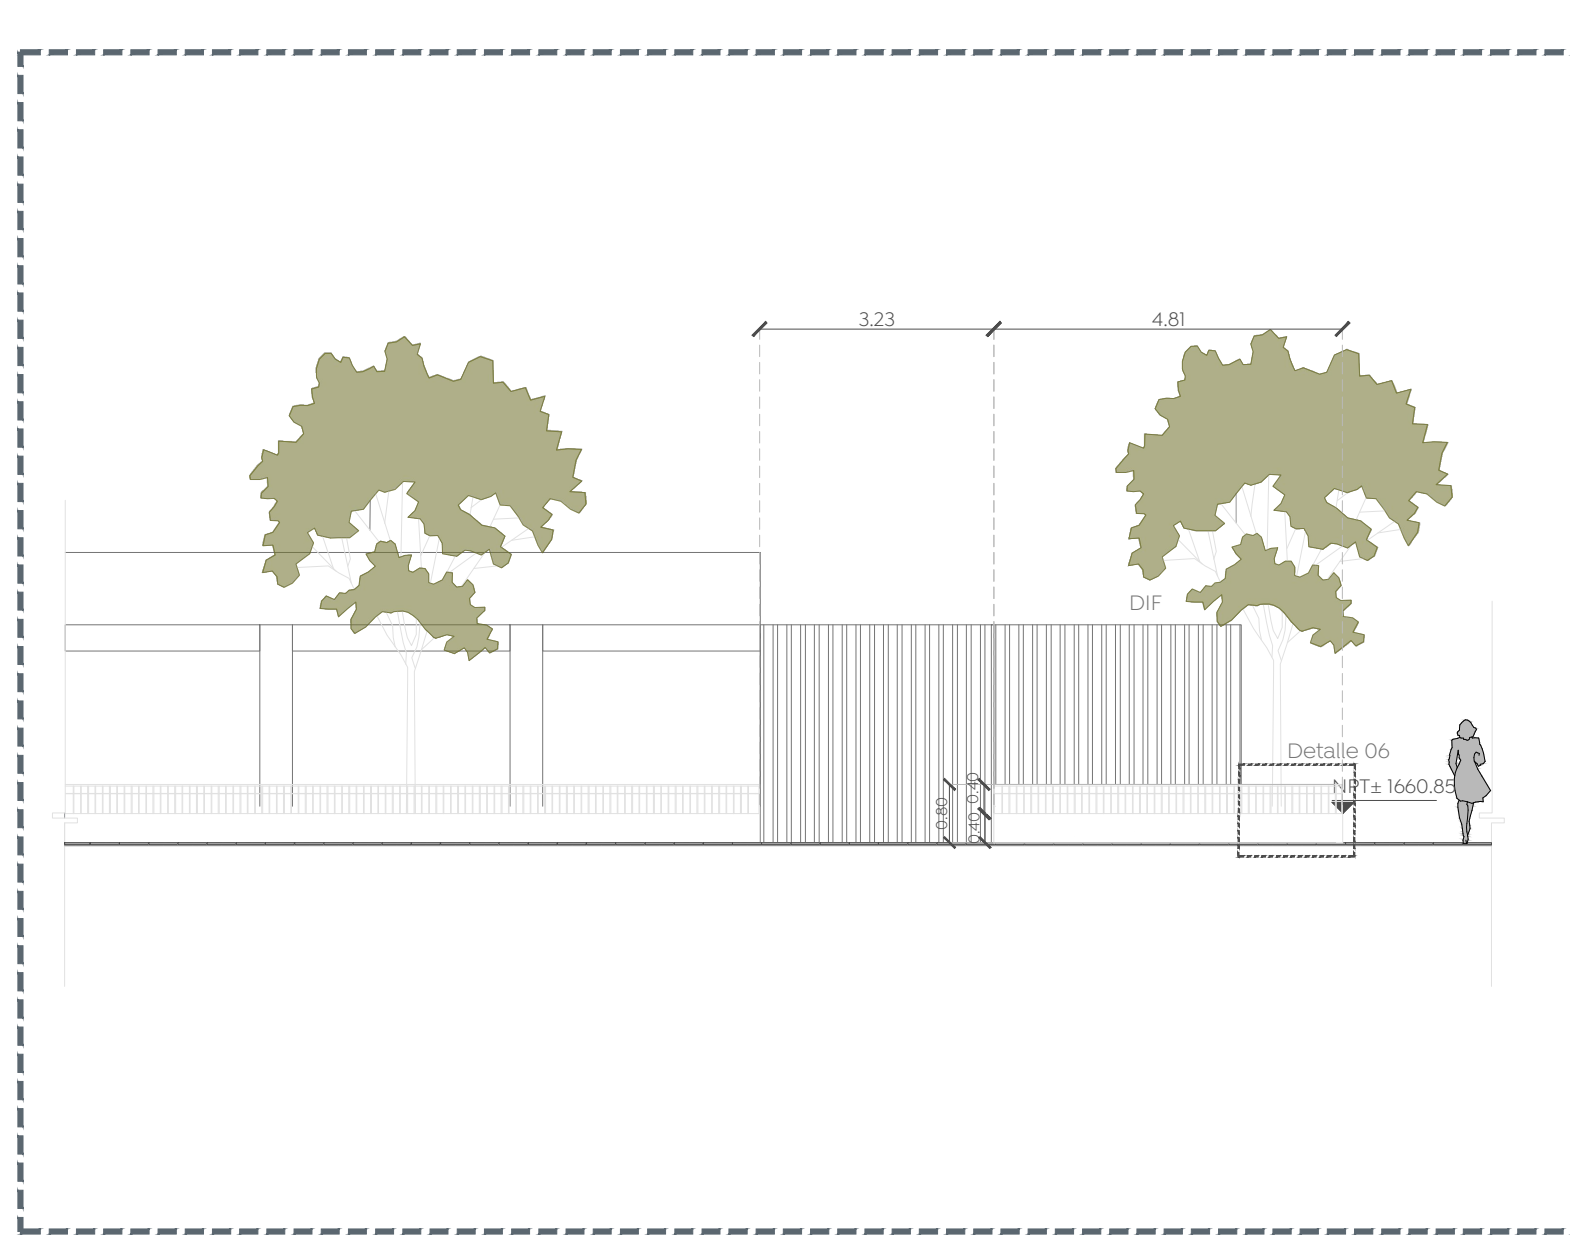


Entrada DIF
Alzado
Esc 1:100

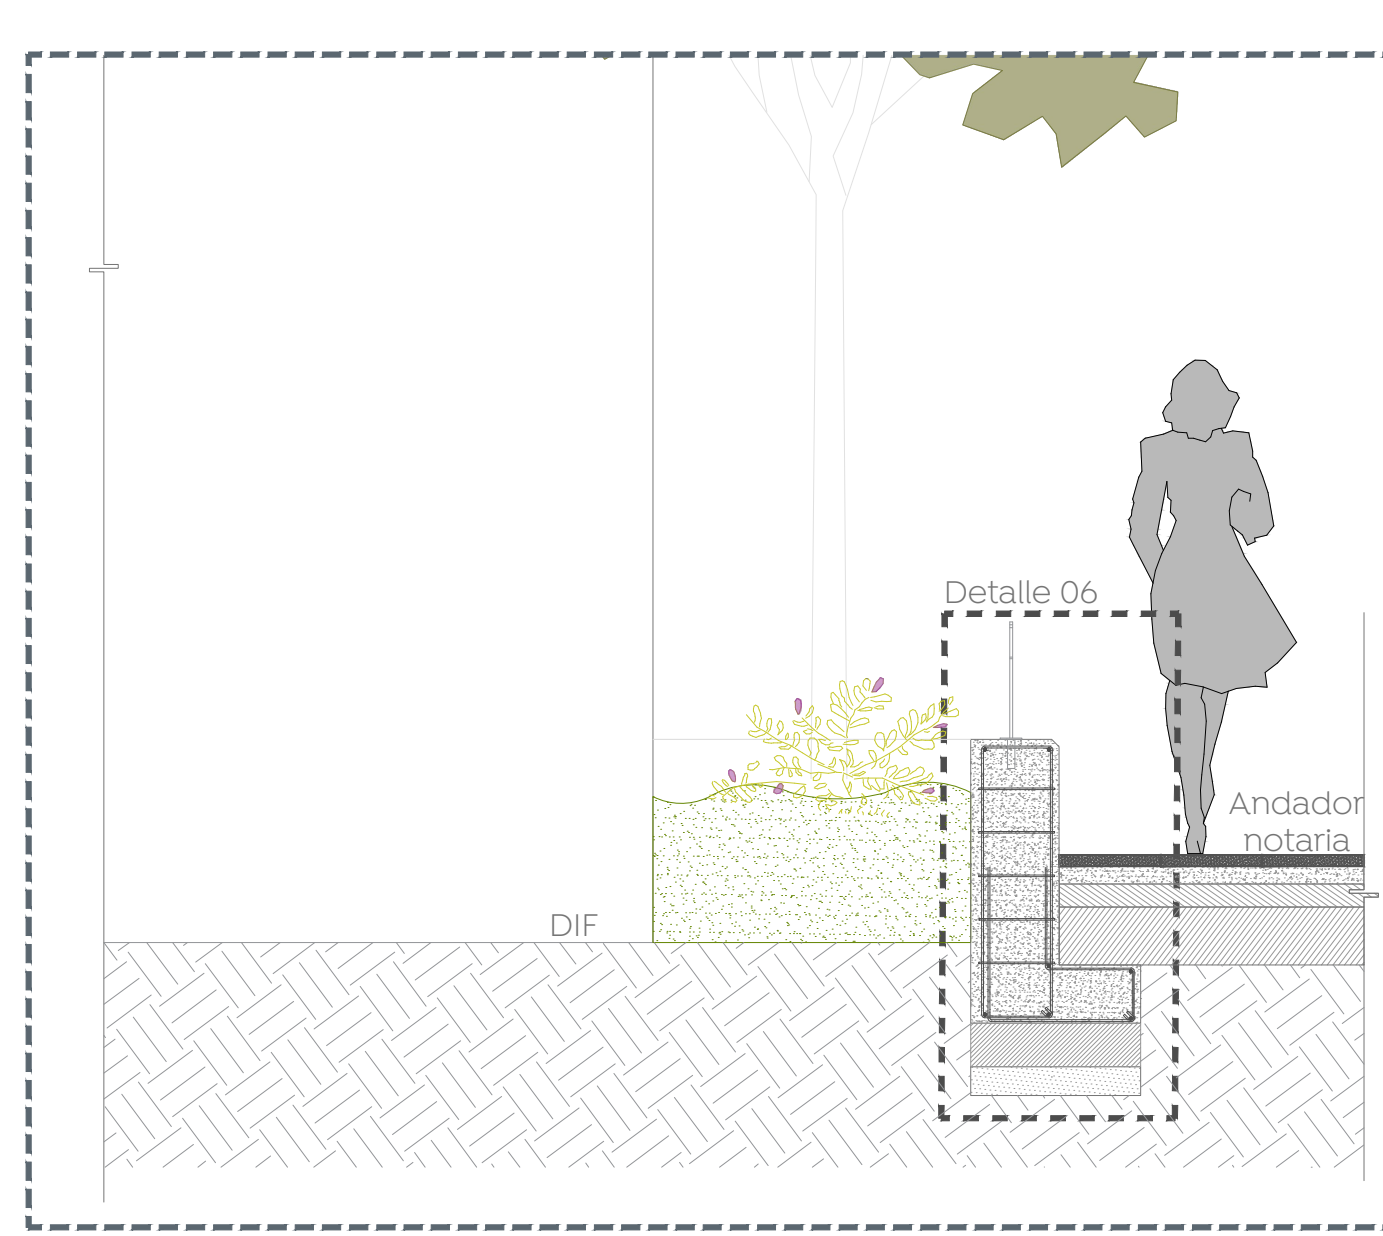


Jardin lateral (DIF)
Detalle 06
Esc 1:25

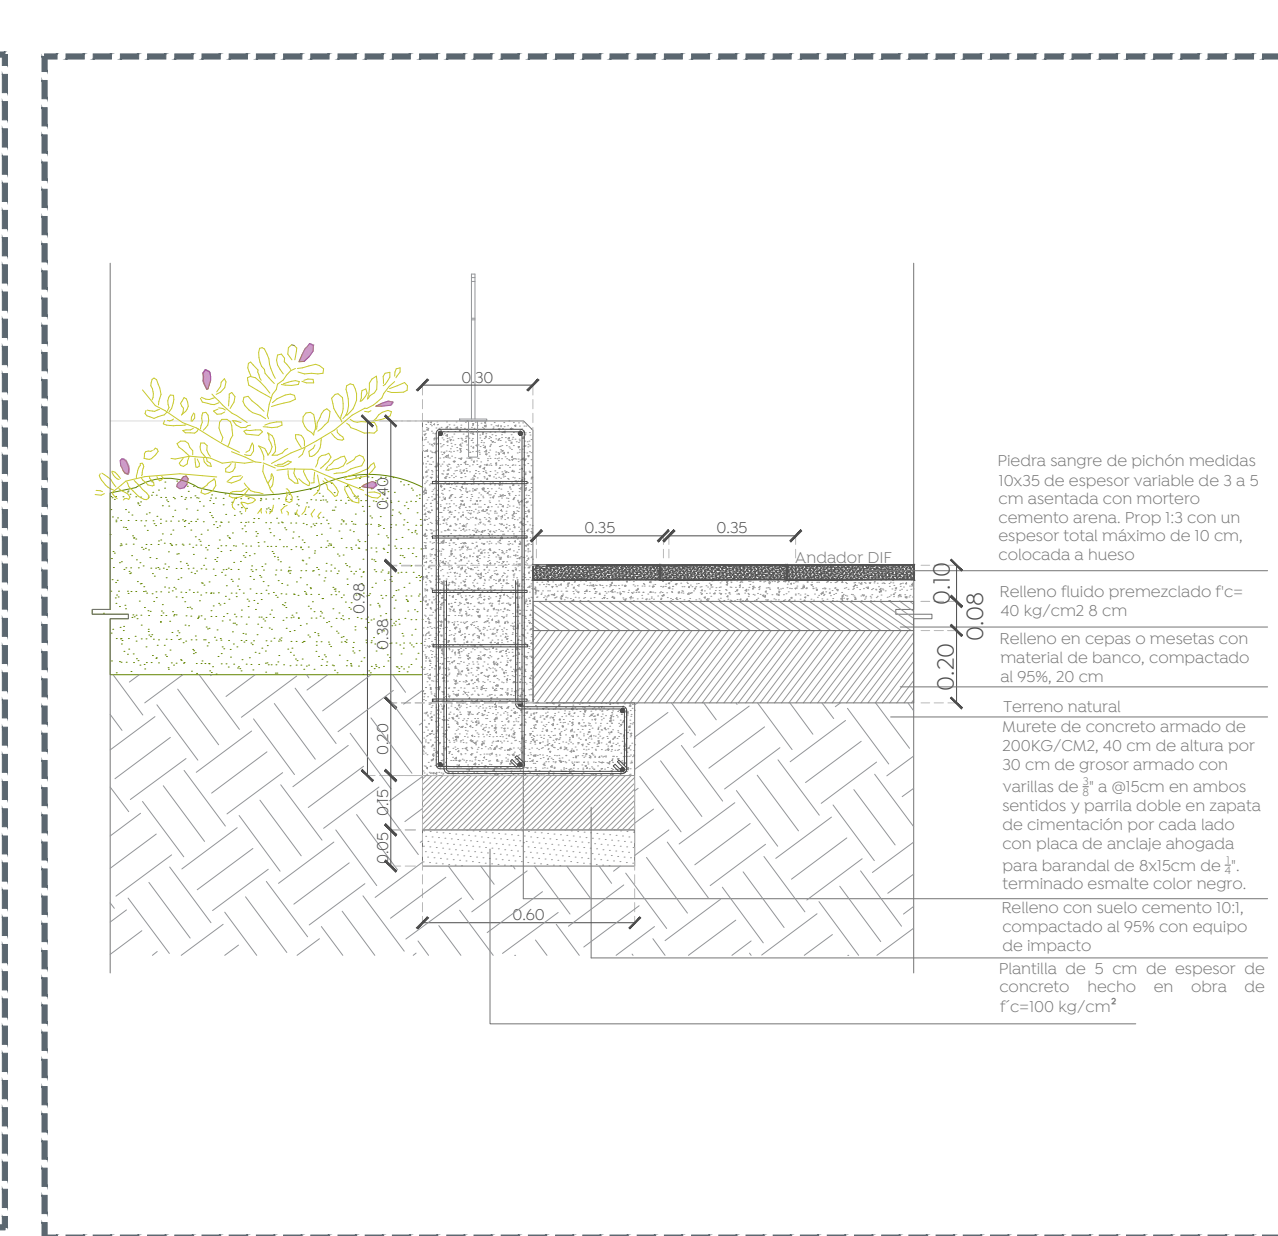


Jardin lateral (DIF)
Detalle 06
Esc 1:25

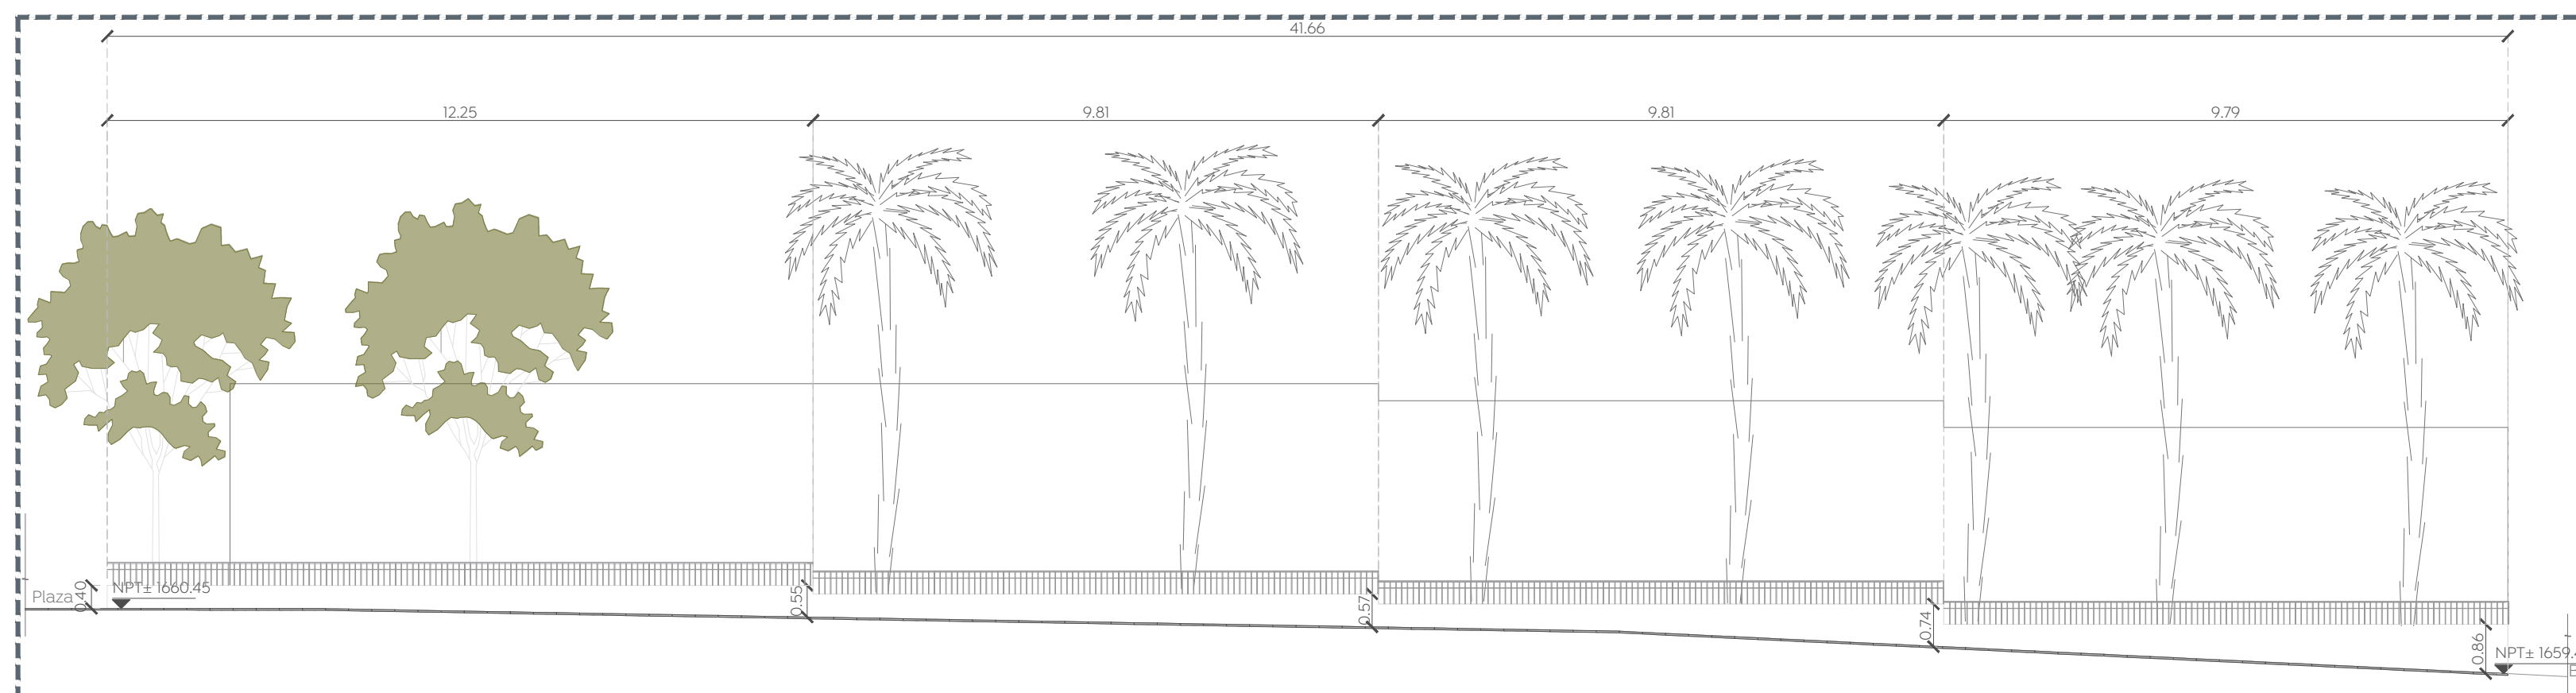


Jardin lateral (DIF)
Alzado
Esc 1:100

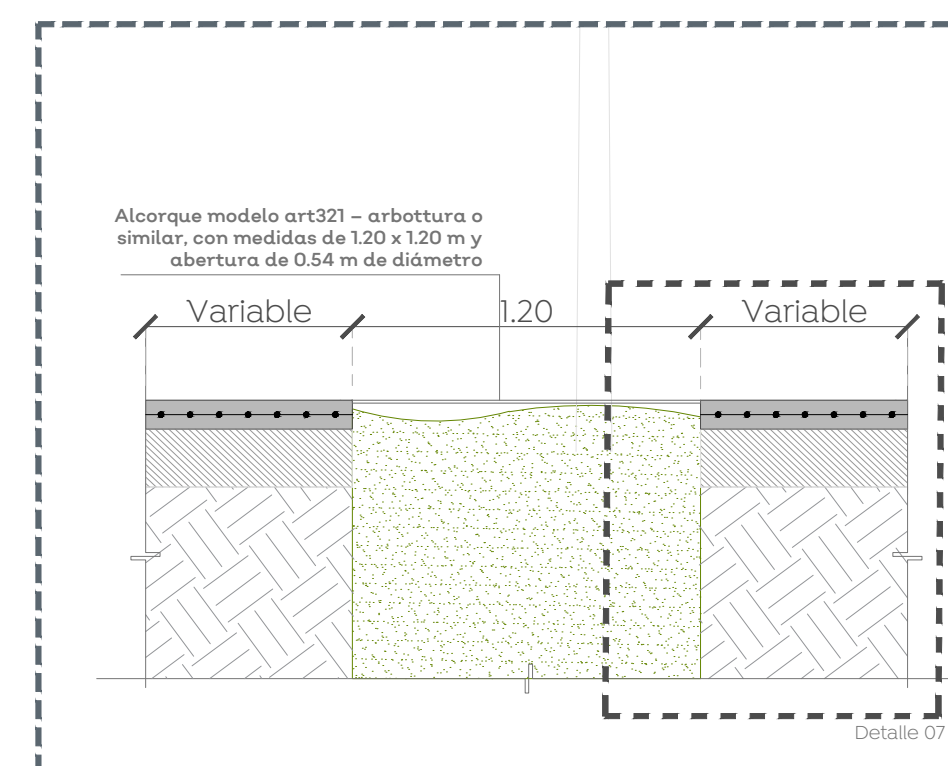


Alcorque en jardineras
Sección G-G'
Esc 1:20

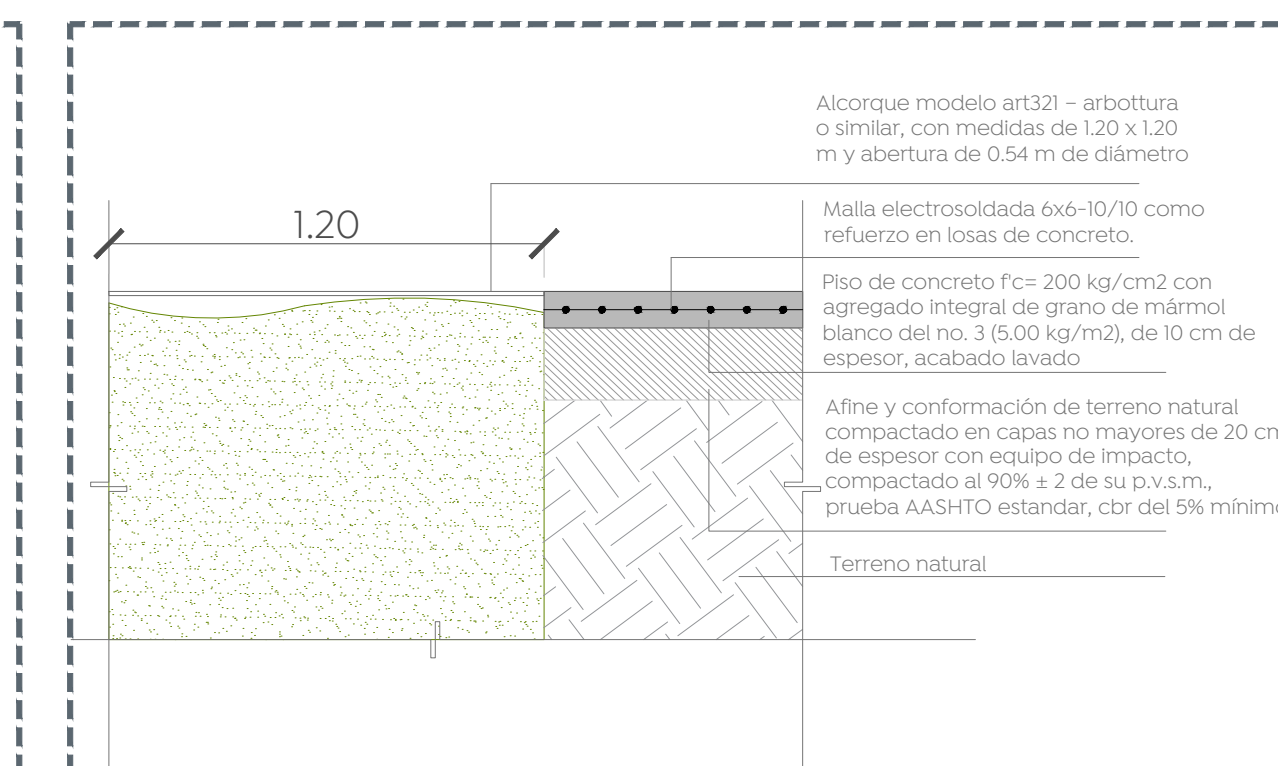

Alcorque en jardineras
Detalle 07
Esc 1:20

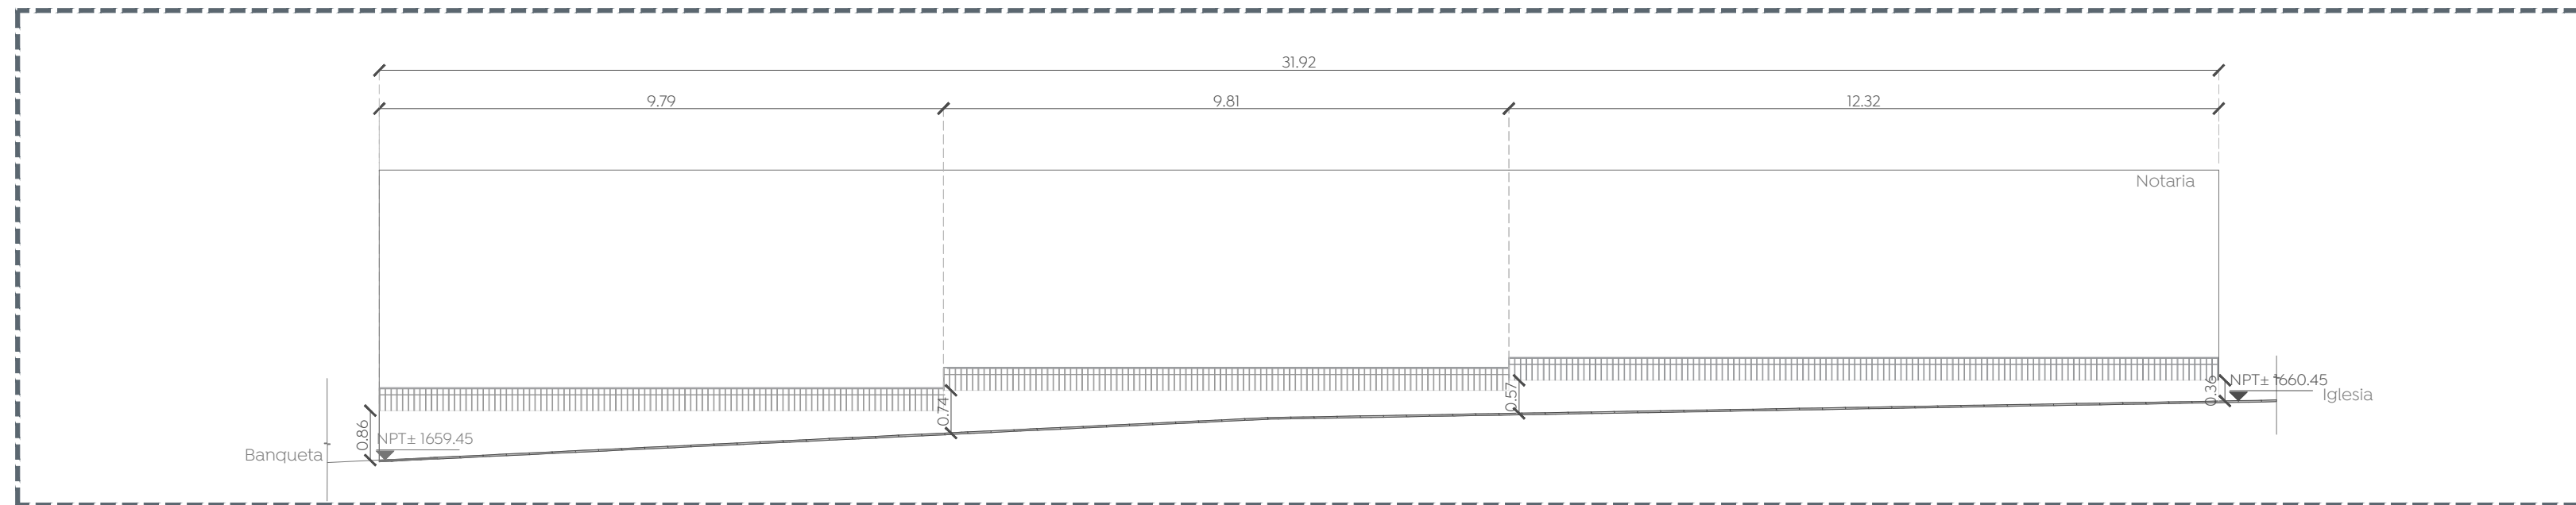

Jardin lateral (Notaria)
Alzado
Esc 1:100

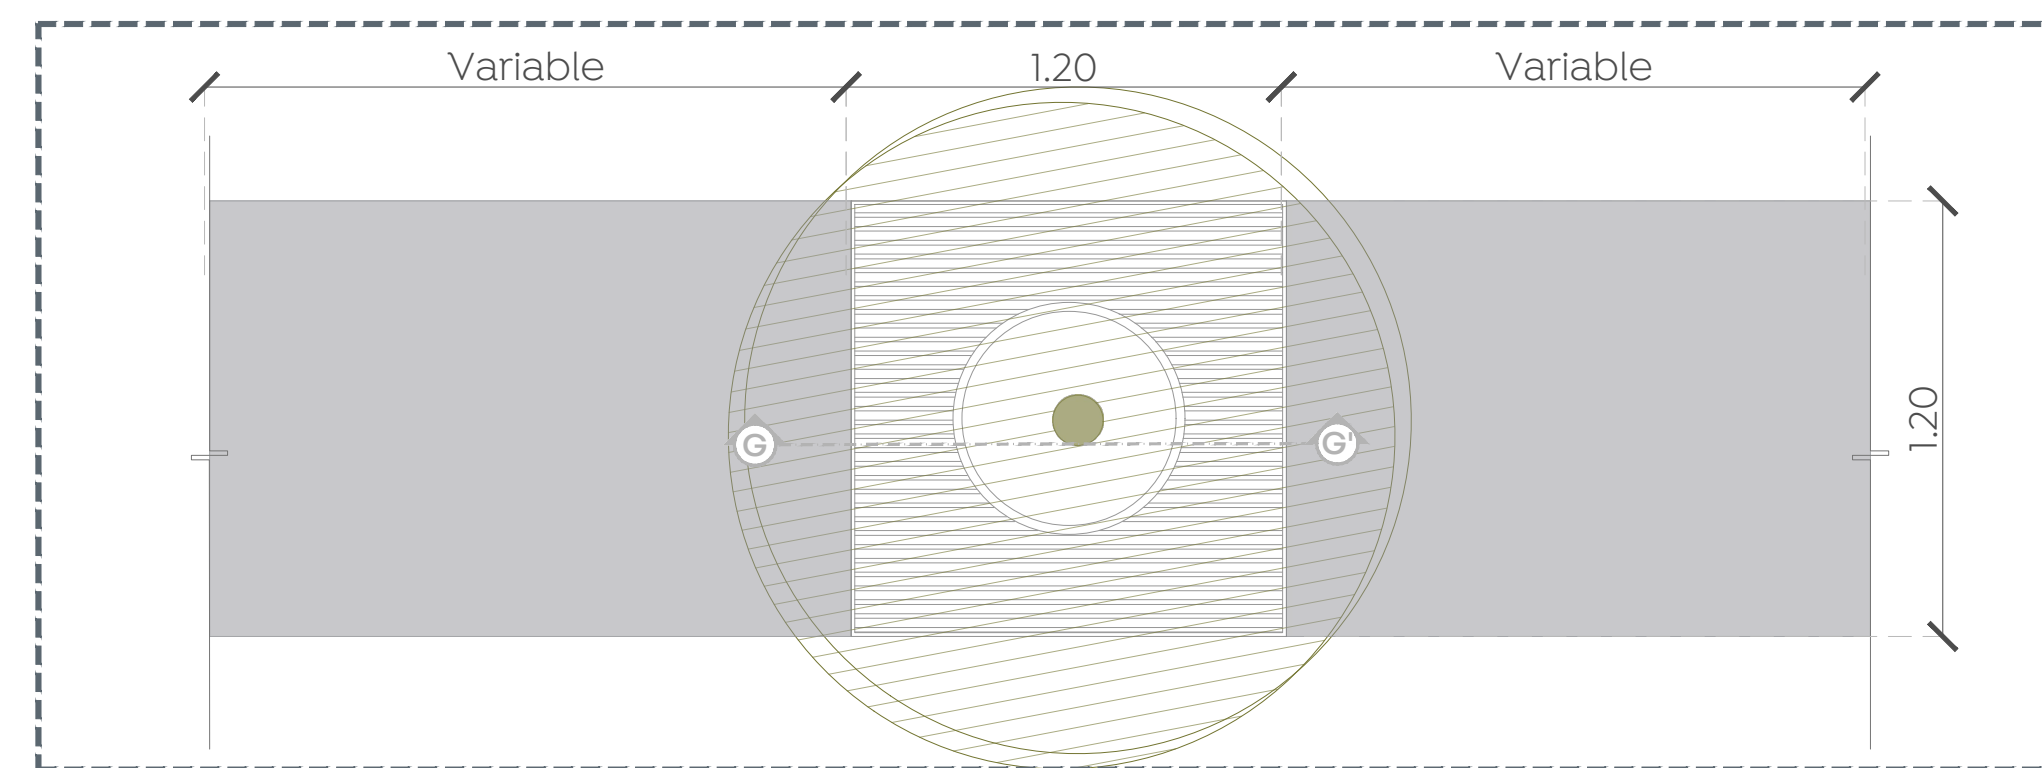


Alcorque en jardineras
Planta
Esc 1:20




Detalle de pisos
Planta
Esc 1:75

04 Jardineras (andador lateral)
Detalle

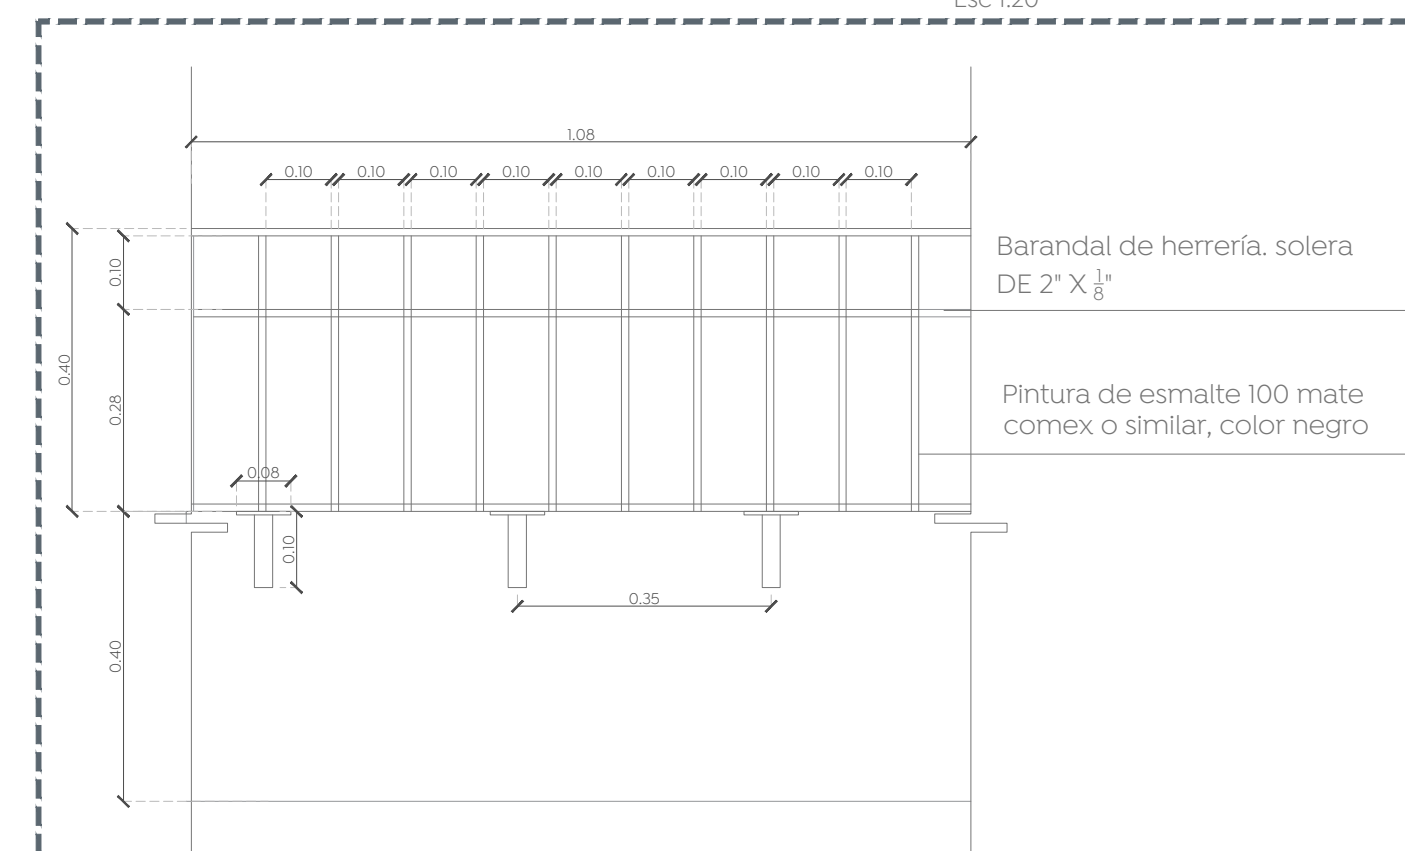

Barandil de herrería sobre guarnición de DIF
Planta
Esc 1:25

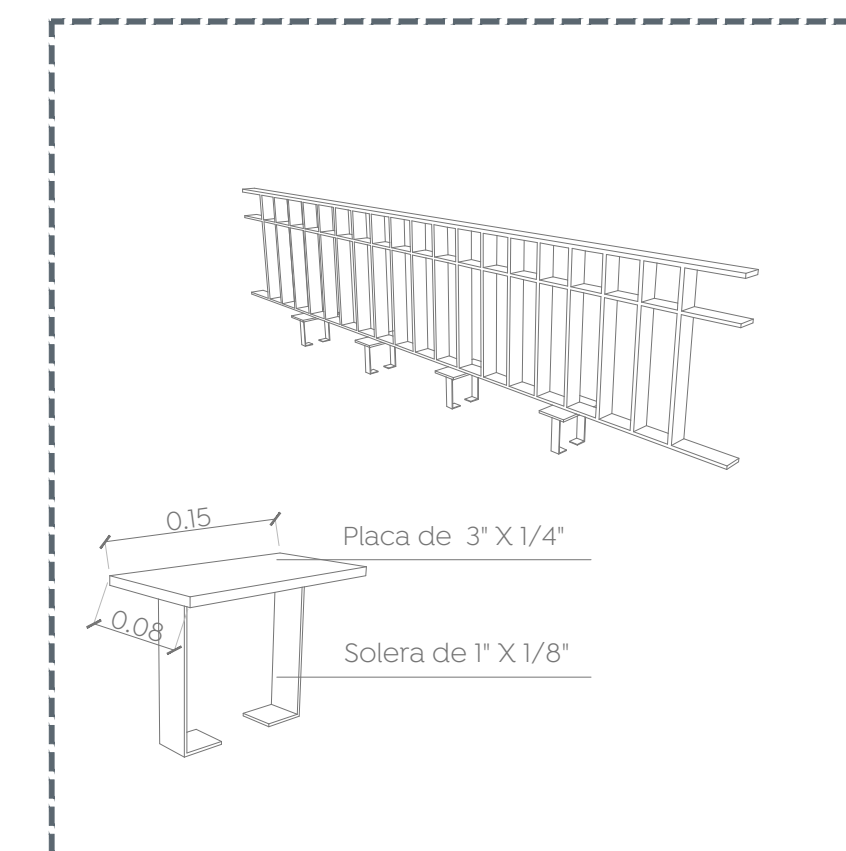

Anclaje para barandil
Isométrico
S/E

Nombre del proyecto:
 Rehabilitación urbana y mejoramiento de la Plaza Pública y Quilisco de San Juan de Ocotán en las confluencias de las calles Independencia / Juárez y obra complementaria, municipio de Zapopan Jalisco.

Contenido del plano:

Detalles Jardineras andador lateral

No. contrato:

DOPI-MUN-CUSMAX-EP-LP-101-2022

Director de Obras Públicas e Infraestructura:

Ing. Ismael Jáuregui Castañeda

Jefe de la Unidad de Estudios y Proyectos:

Arq. Edwin Aguiar Escatel

Jefe de área:

Arq. Angela Jazmin Vargas Olmedo

Empresa responsable del proyecto:

Jennifer Flores Chávez



Ubicación:

Col. San Juan de Ocotán, Zapopan, Jalisco

Norte:

Fecha: Septiembre 2022

Escala:

Indicada

Cotas:

Metros

Clave:

PL-SJO-DET-04