



01 Tren de fachada (Iglesia)
Detalle S/E

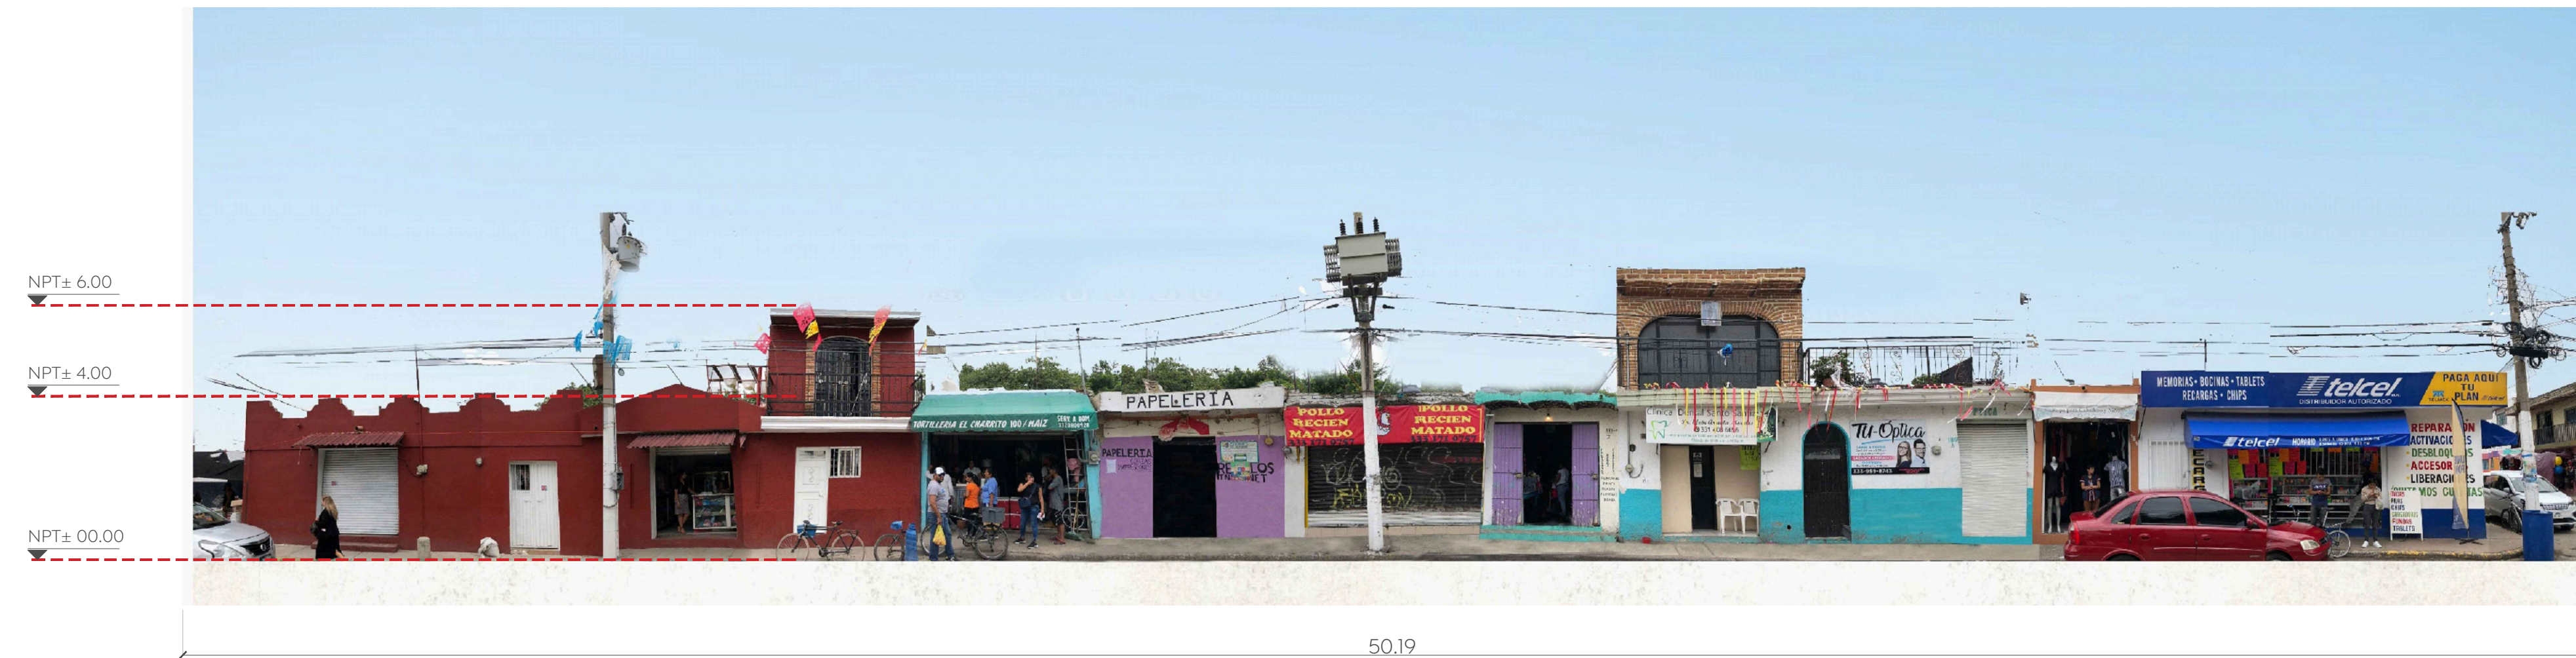

02 Tren de fachada (calle Independencia)
Detalle S/E

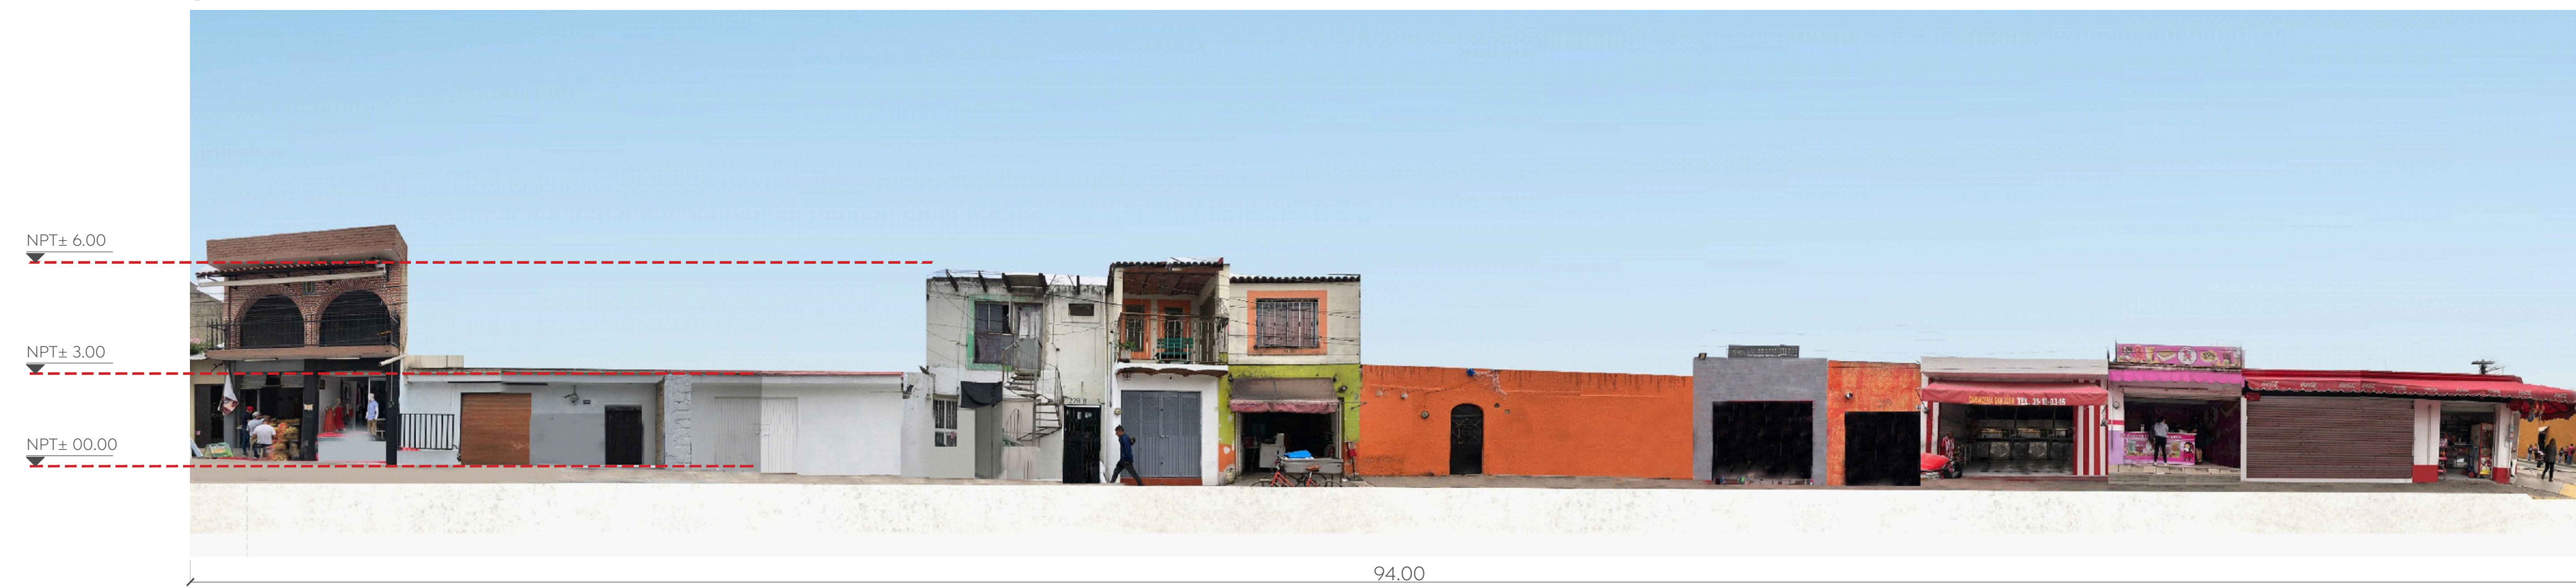

03 Tren de fachada (calle Juárez)
Detalle S/E



04 Tren de fachada (Andador DIF)
Detalle S/E



Nombre del proyecto:
Rehabilitación urbana y mejoramiento de la Plaza Pública y Quiosco de San Juan de Ocotán en las confluencias de las calles Independencia / Juárez y obra complementaria, municipio de Zapopan Jalisco.

Contenido del plano:

Tren de fachadas

No. contrato:

DOPI-MUN-CUSMAX-EP-LP-101-2022

Director de Obras Públicas e Infraestructura:

Ing. Ismael Jáuregui Castañeda

Jefe de la Unidad de Estudios y Proyectos:

Arq. Edwin Aguiar Escatel

Jefe de área:

Arq. Angela Jazmin Vargas Olmedo

Empresa responsable del proyecto:

Jennifer Flores Chávez



Ubicación:

Col. San Juan de Ocotán, Zapopan, Jalisco

Norte:

Fecha: Septiembre 2022

Escala: Indicada

Cotas: Metros Clave:

PL-SJO-DET-07