


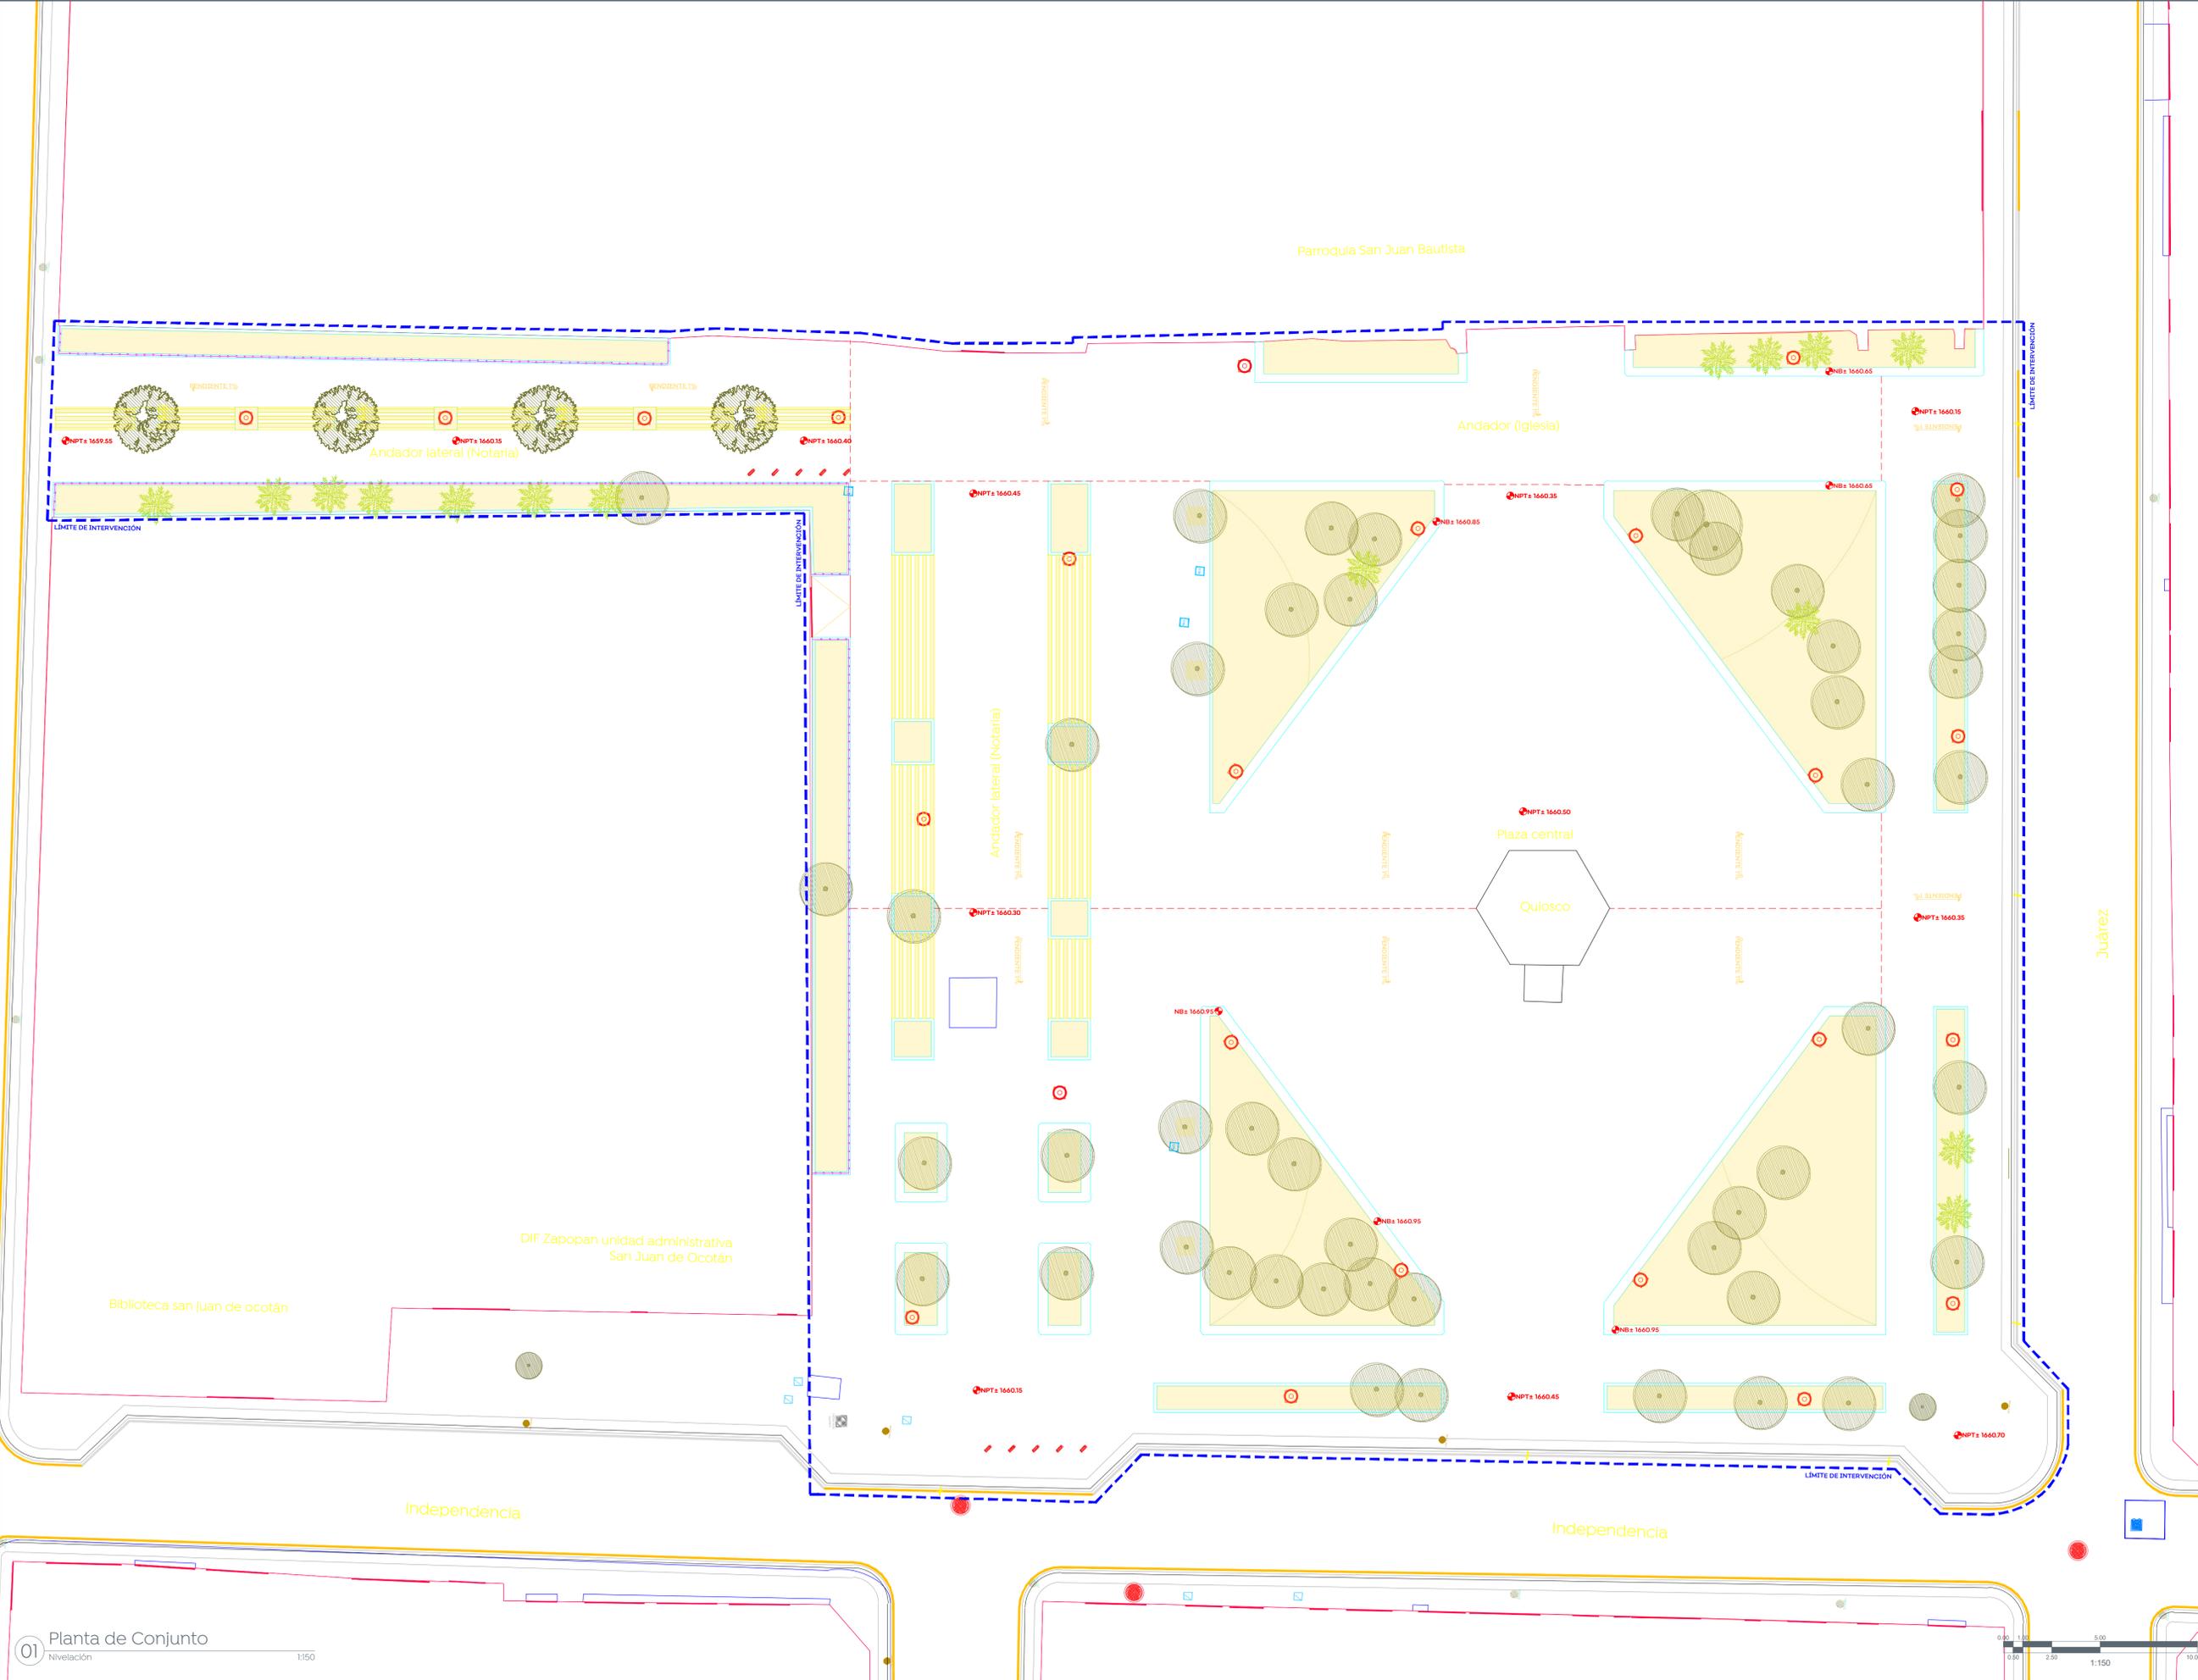

	Cambio de nivel
	Pendiente
	Nivel de piso terminado
	Nivel de banca



Nombre del proyecto:  
 Rehabilitación urbana y mejoramiento de la Plaza Pública y Quiosco de San Juan de Ocotán en las confluencias de las calles Independencia / Juárez y obra complementaria, municipio de Zapopan Jalisco.

Contenido del plano:

**Planta de nivelación**  
 No. contrato:

DOPI-MUN-CUSMAX-EP-LP-101-2022  
 Director de Obras Públicas e Infraestructura:

**Ing. Ismael Jáuregui Castañeda**  
 Jefe de la Unidad de Estudios y Proyectos:

**Arq. Edwin Aguilar Escatel**  
 Jefe de área:

**Arq. Angela Jazmin Vargas Olmedo**  
 Empresa responsable del proyecto:

**Jennifer Flores Chávez**  
 Ubicación:

Col. San Juan de Ocotán, Zapopan, Jalisco

Norte: 
 Fecha: Mayo 2022  
 Escala: 1:150  
 Cotas: Metros    Clave: PL-SJO-NIV

