


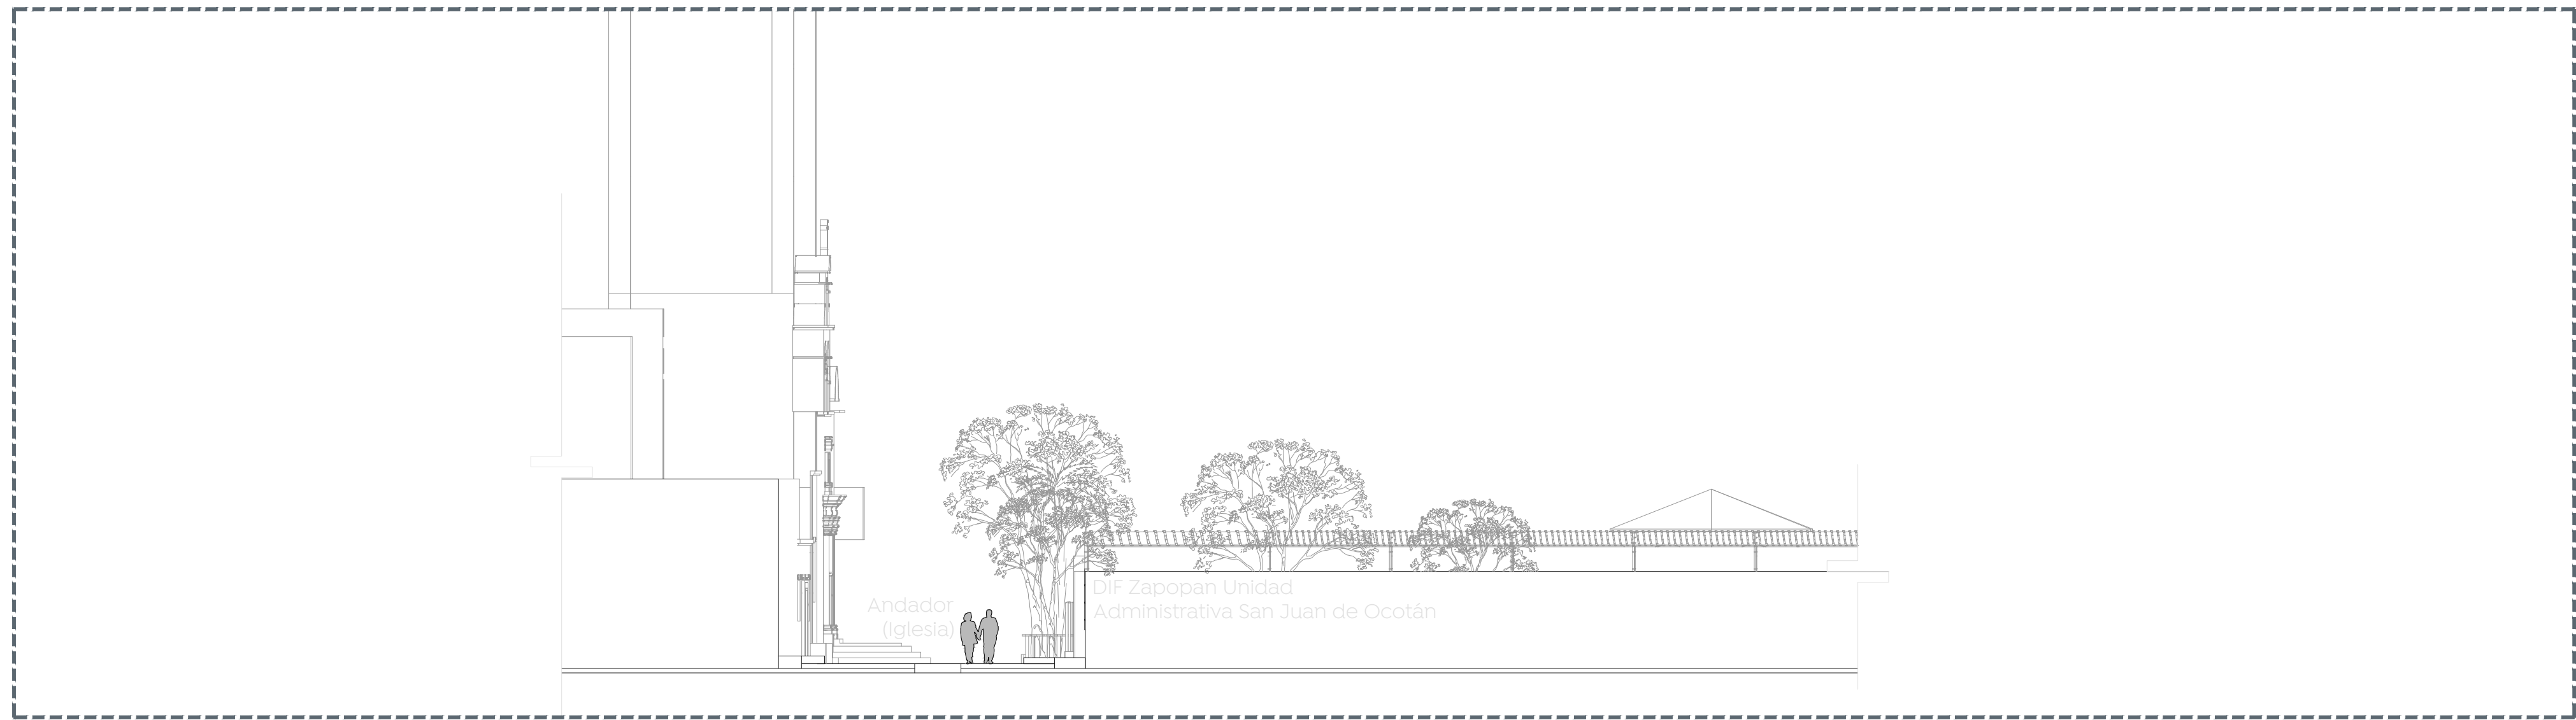




01 Alzado (Calle Independencia)
Estado actual 1:150



02 Alzado (Calle Juárez)
Estado actual 1:150



03 Alzado (Av. 5 de Mayo)
Estado actual 1:150

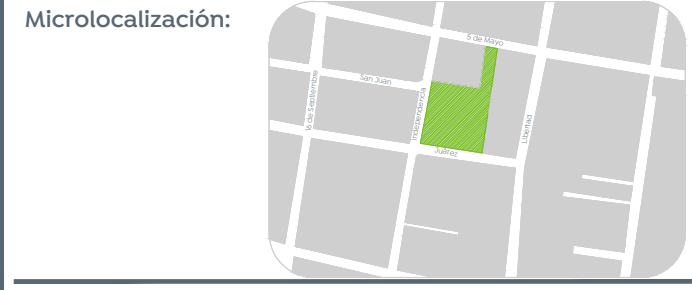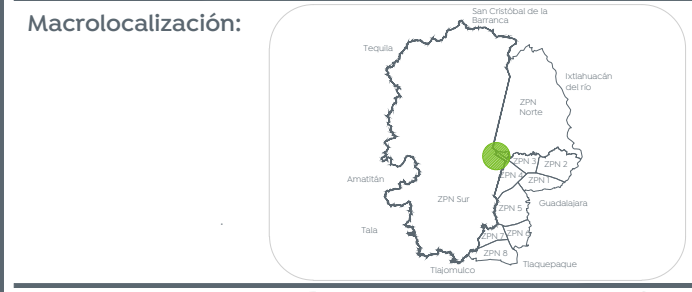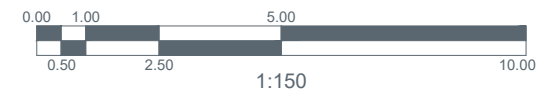

Nombre del proyecto:

Rehabilitación urbana y mejoramiento de la Plaza Pública y Quilisco de San Juan de Ocotán en las confluencias de las calles Independencia / Juárez y obra complementaria, municipio de Zapopan Jalisco.

Contenido del plano:

Secciones topográficas estado actual

No. contrato:

DOPI-MUN-CUSMAX-EP-LP-101-2022

Director de Obras Públicas e Infraestructura:

Ing. Ismael Jáuregui Castañeda

Jefe de la Unidad de Estudios y Proyectos:

Arq. Edwin Aguiar Escatel

Jefe de área:

Arq. Angela Jazmin Vargas Olmedo

Empresa responsable del proyecto:

Jennifer Flores Chávez



Ubicación:

Col. San Juan de Ocotán, Zapopan, Jalisco

Fecha: Mayo 2022

Escala: 1:150

Cotas: Metros Clave:

PL-SJO-TOP-05