

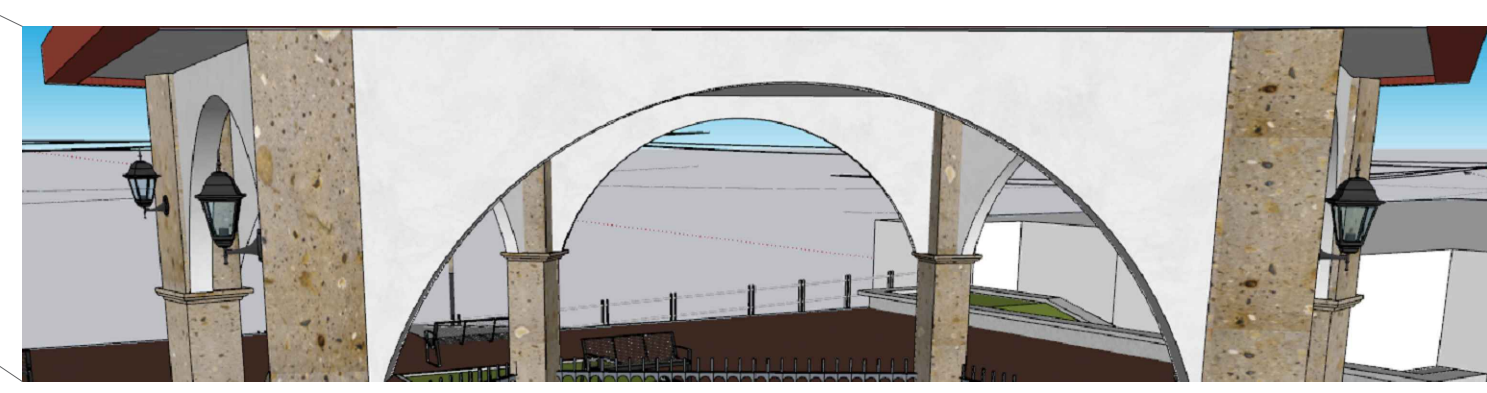
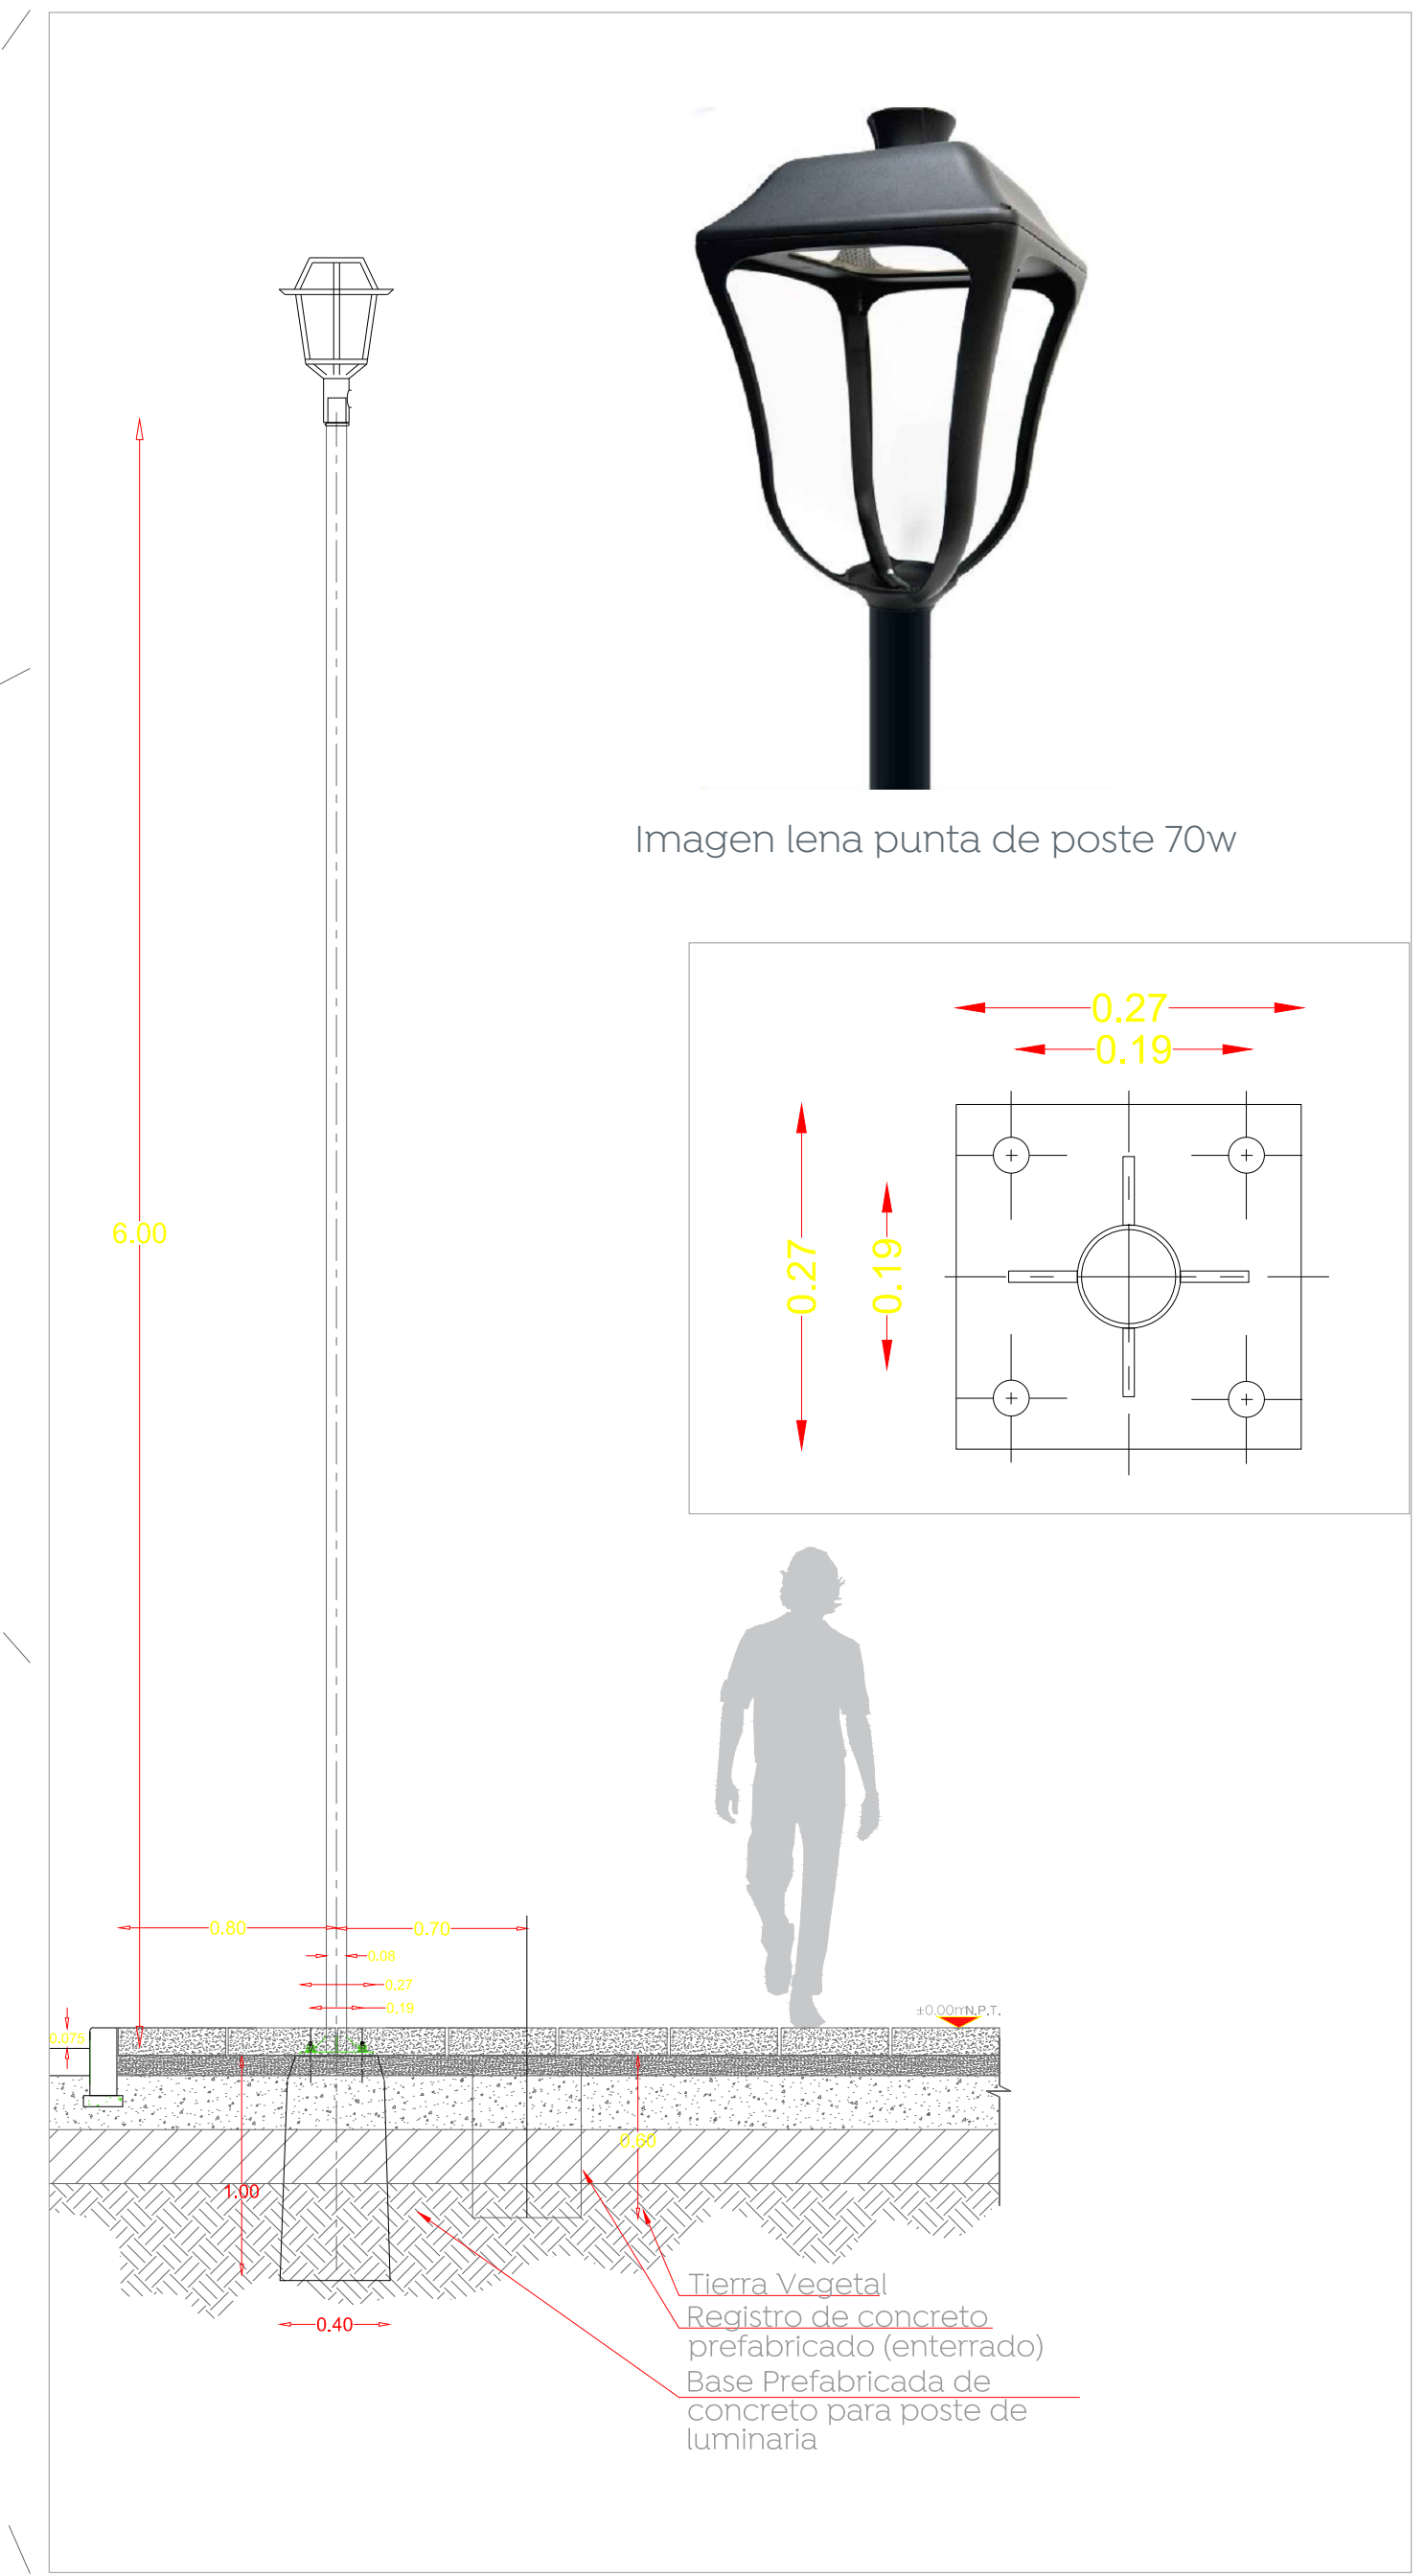



Lámpara led mr16 3w con base gx5 no atenuable con ángulo de dispersión de 80°

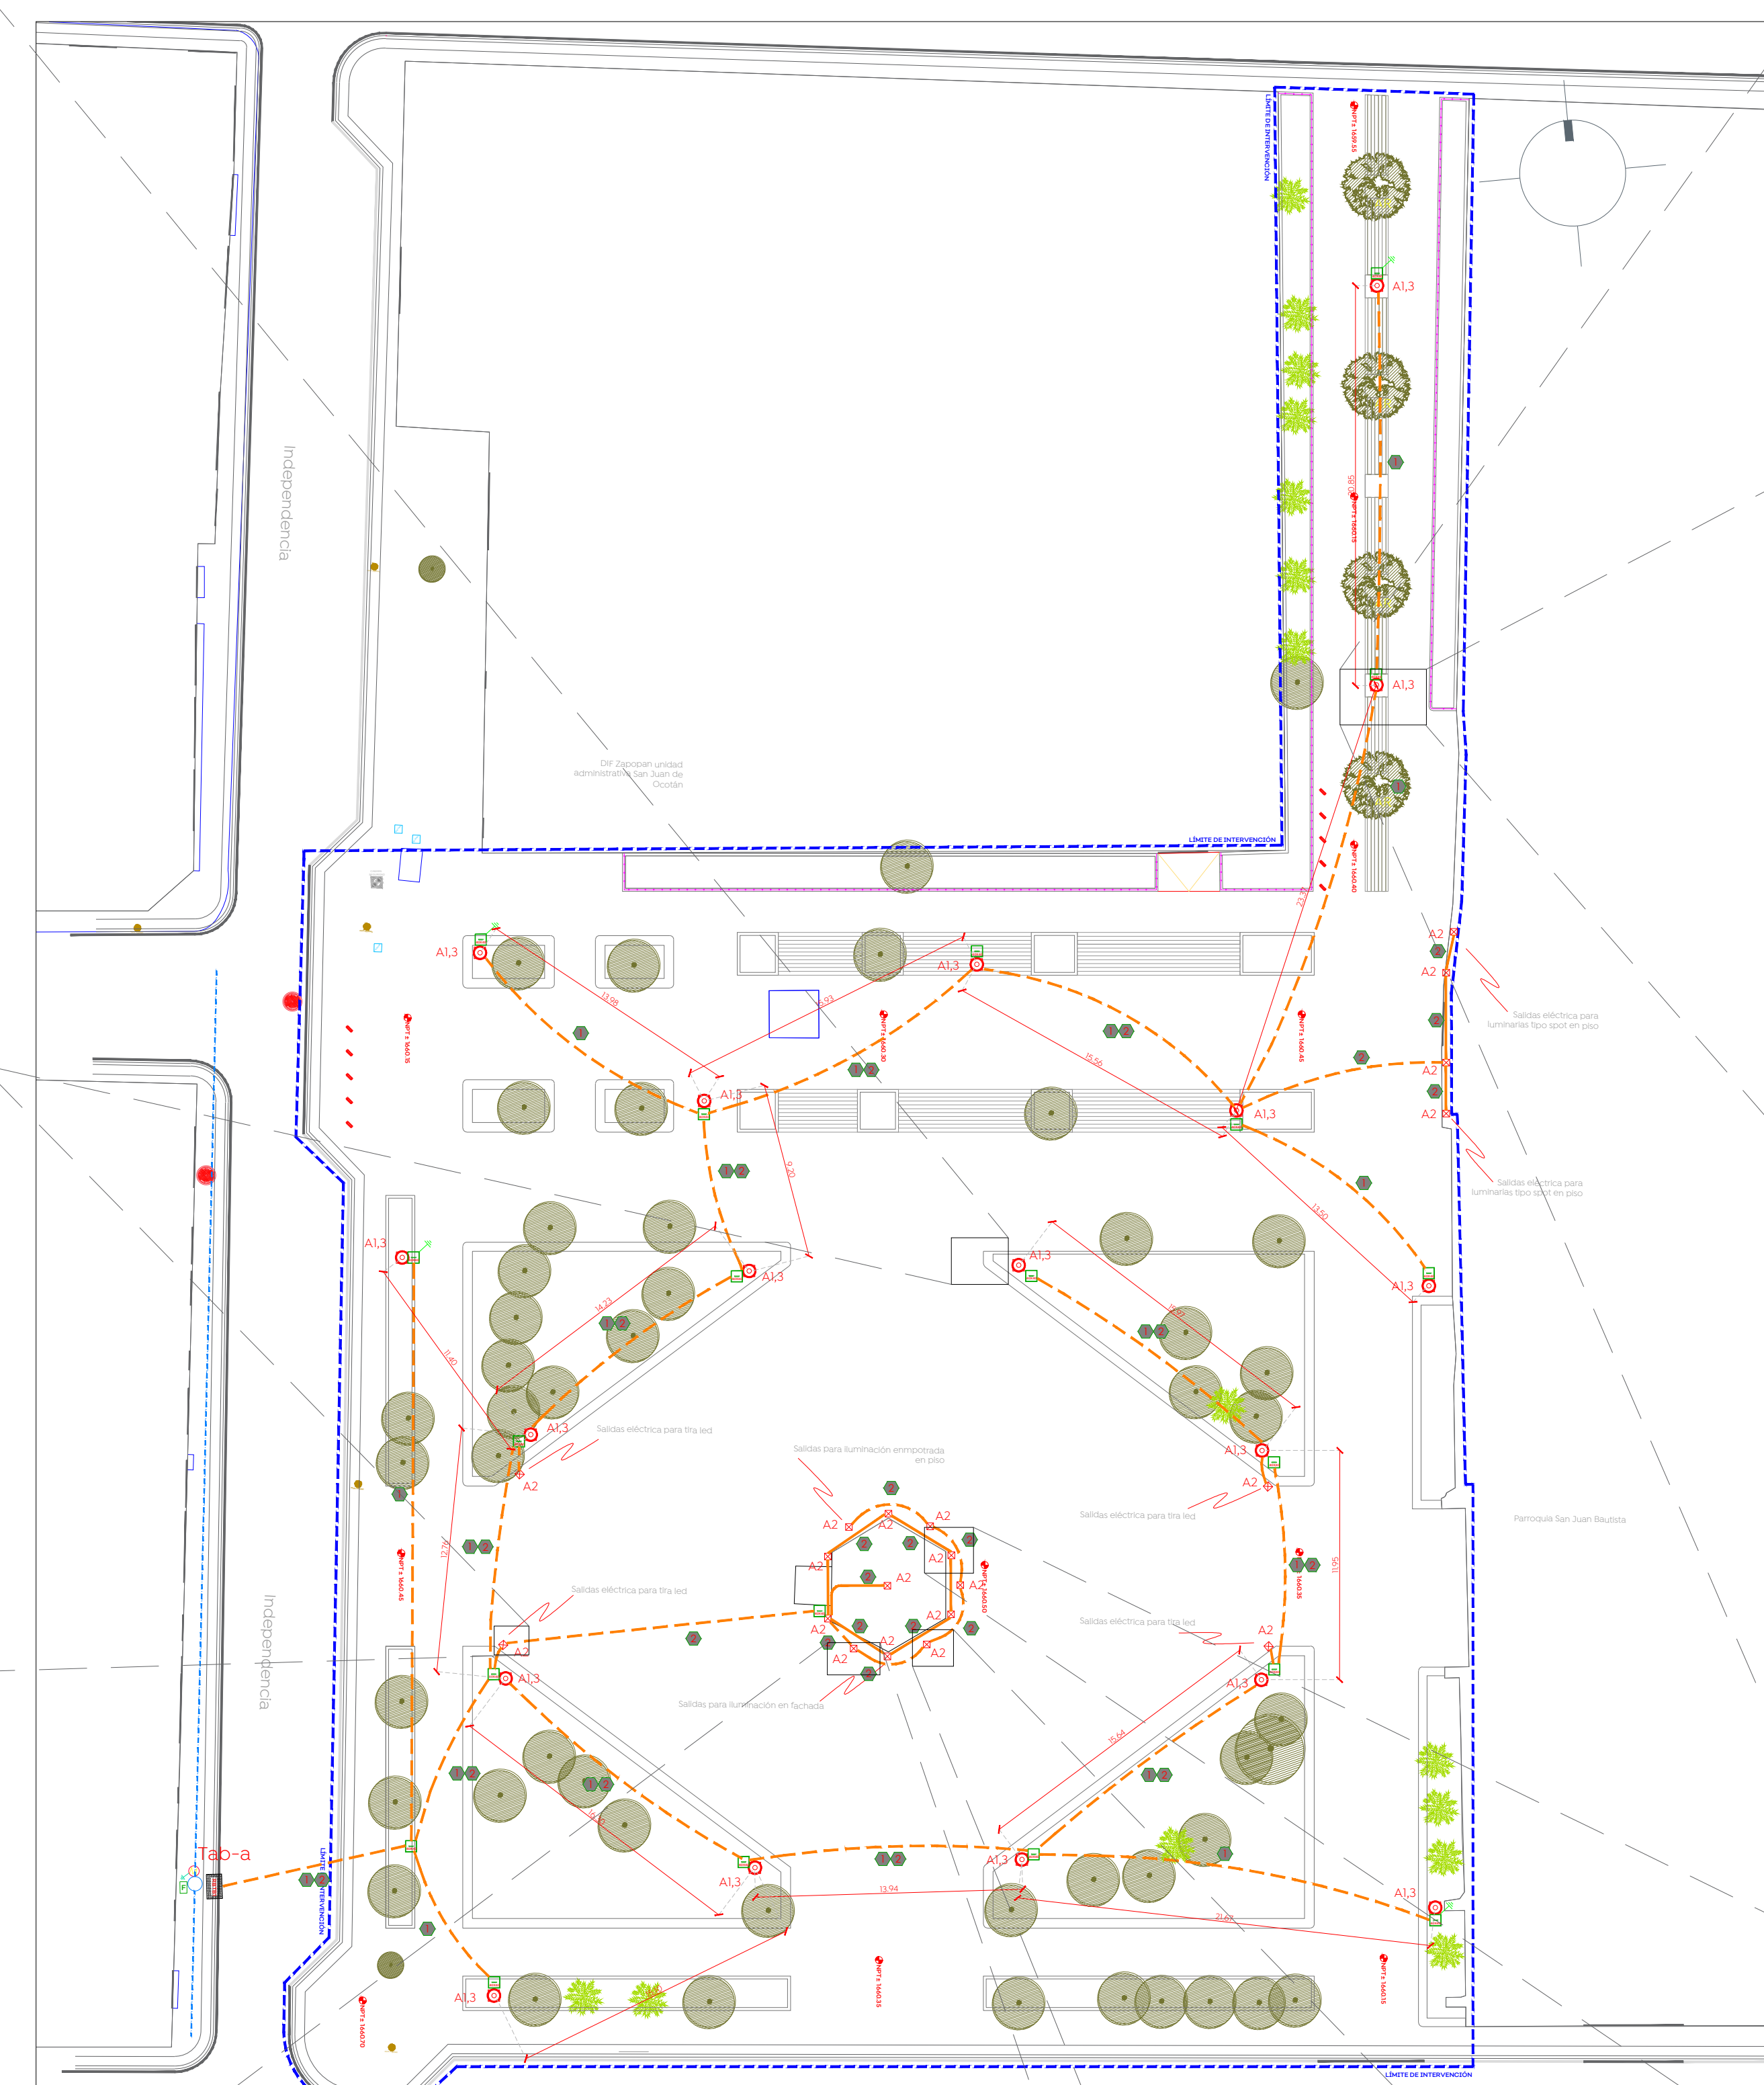

Detalle de luminaria en fachada de quiosco

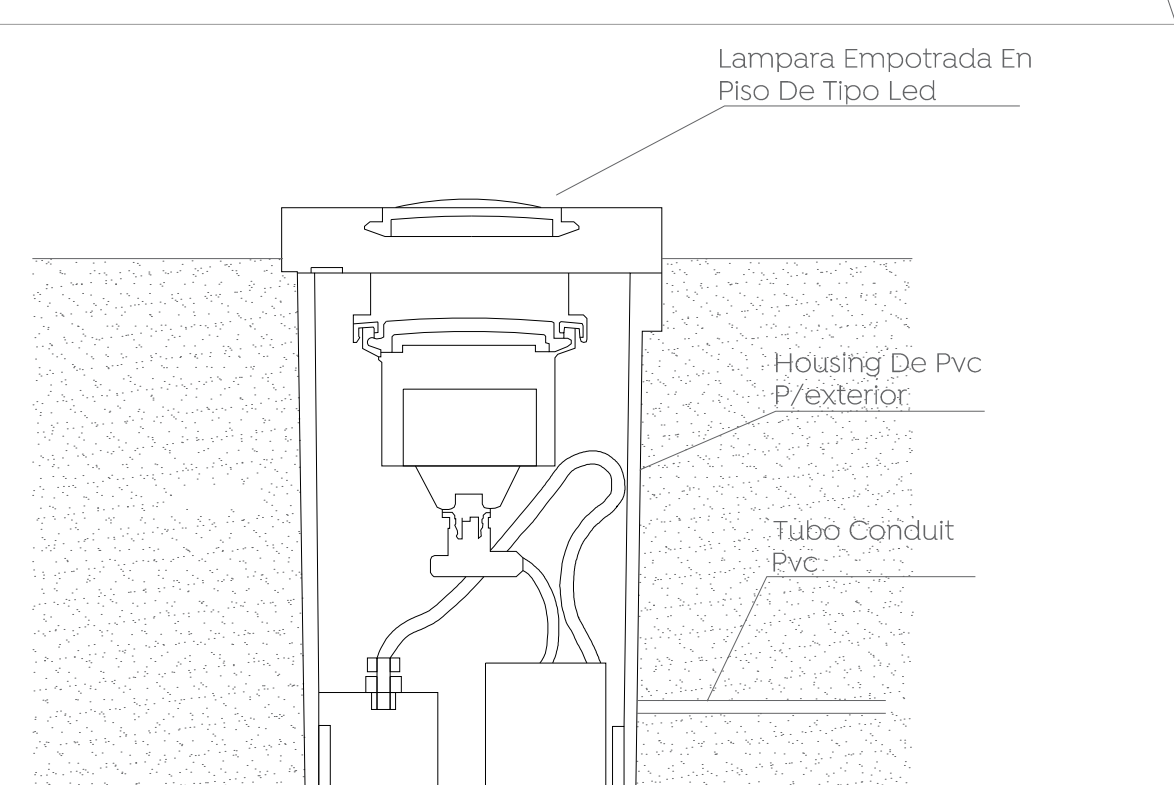

Detalle Luminaria Empotrada en Piso S/E

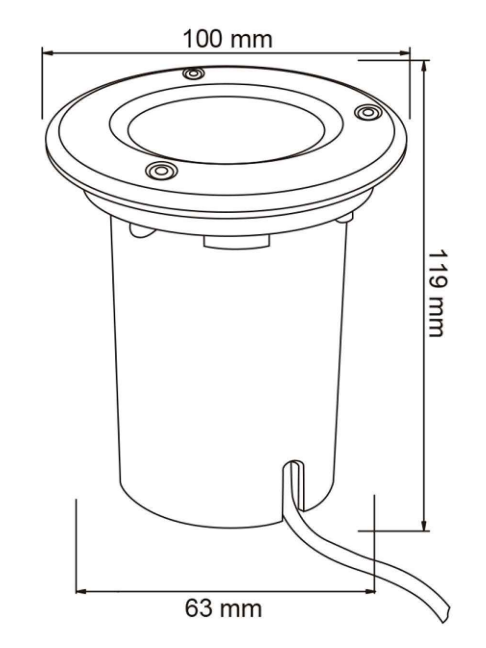

Obras Públicas e Infraestructura
Gestión Integral de la Ciudad

Macrolocalización:

Microlocalización:

Alcances generales:

Simbología:

La Dirección de Alumbrado Público del Municipio de Zapopan revisó y dio visto bueno al presente proyecto de alumbrado público con vigencia de un año a partir del _____ de _____ del 20__

Revisó	Validó
Revisó proyecto	Validó área técnica
Vo. Bo.	
Vo. Bo. Dirección de Alumbrado Público de Zapopan	

Nombre del proyecto:
Rehabilitación urbana y mejoramiento de la Plaza Pública y Quiosco de San Juan de Ocotán en las confluencias de las calles Independencia / Juárez y obra complementaria, municipio de Zapopan Jalisco

Contenido del plano:
Proyecto Eléctrico de Alumbrado - Detalles

No. Contrato:
DOPI-MUN-CUSMAX-EP-LP-101-2022

Director de Obras Públicas e Infraestructura:

Ing. Ismael Jáuregui Castañeda

Jeft de la Unidad de Estudios y Proyectos:
Arq. Edwin Aguiar Escatel

Jeft de área:
Arq. Ángela Jazmin Vargas Olmedo

Proyectista:
Ing. Marco Antonio Partida Sánchez

Ubicación:
Col. San Juan de Ocotán, Zapopan, Jalisco

Fecha: Agosto 2022

Escala: S/E

Acotaciones:

Clave:
Indicada **PL-SJOC-DET**