



- Alcances generales:
- A Accesibilidad universal.
  - B Construcción de banquetas, rampas.
  - C Señalética horizontal.

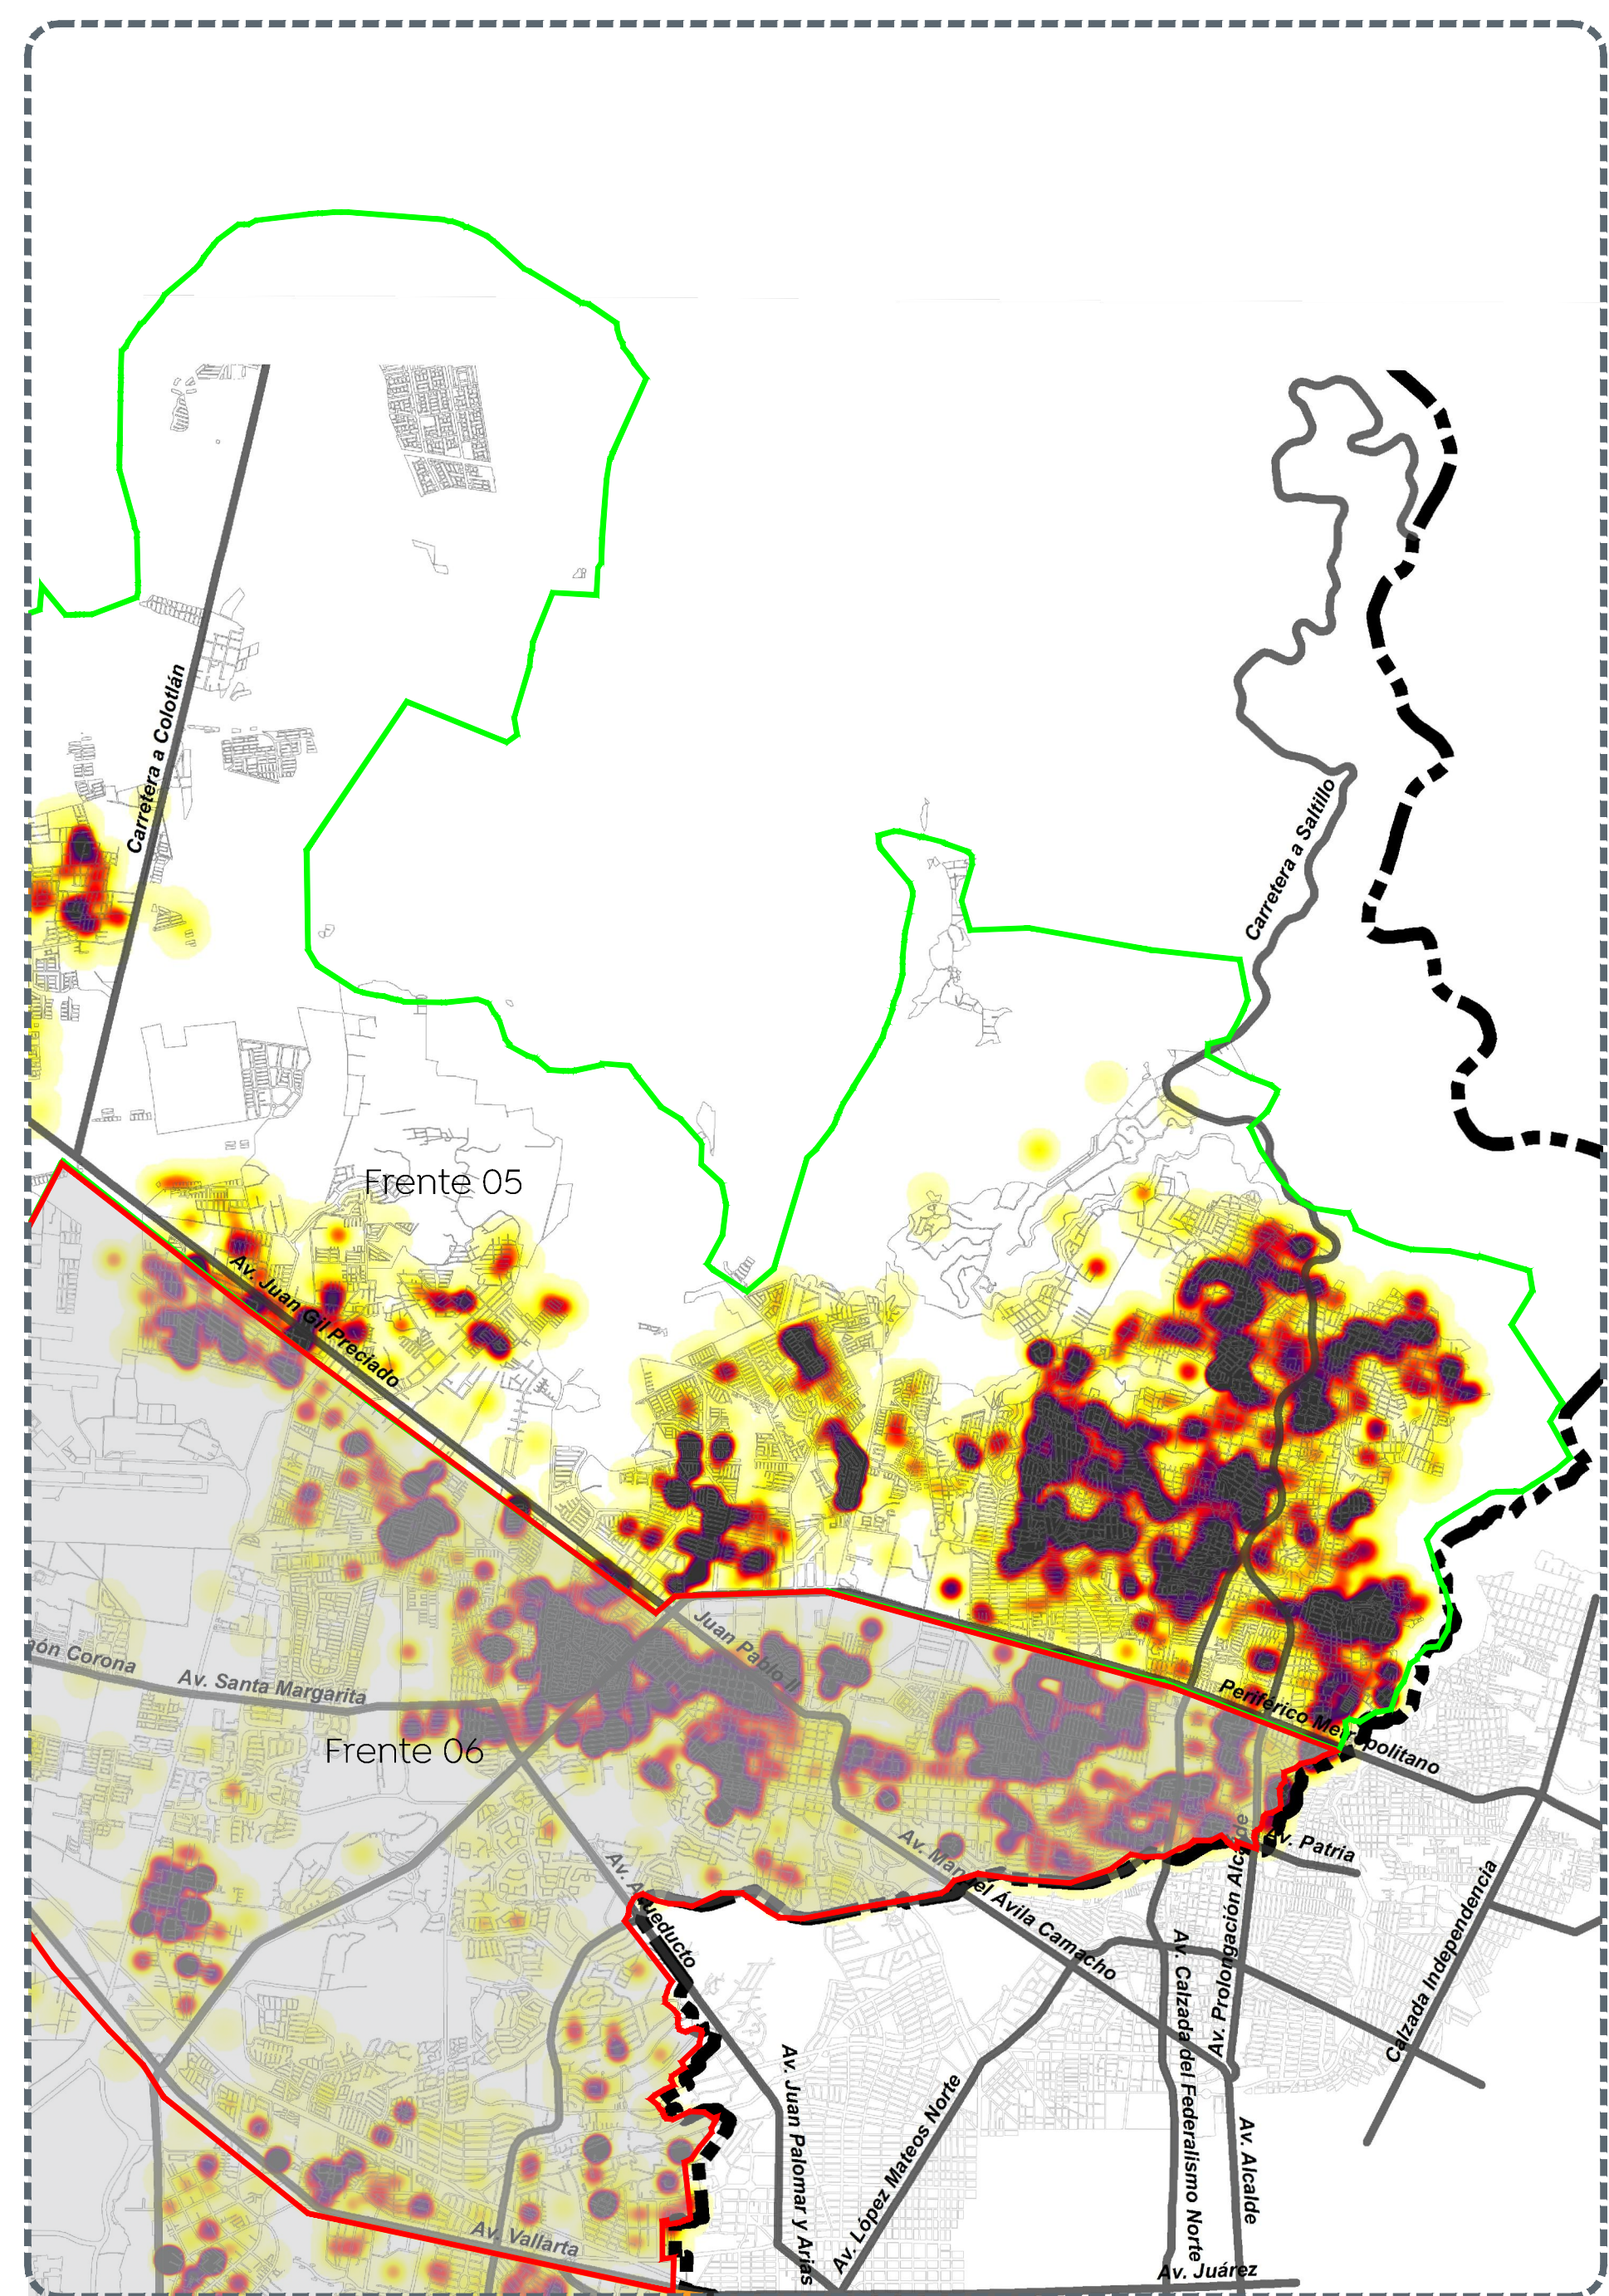


Ausencia de rampas y banquetas en relación a población con discapacidad.

**Simbología**

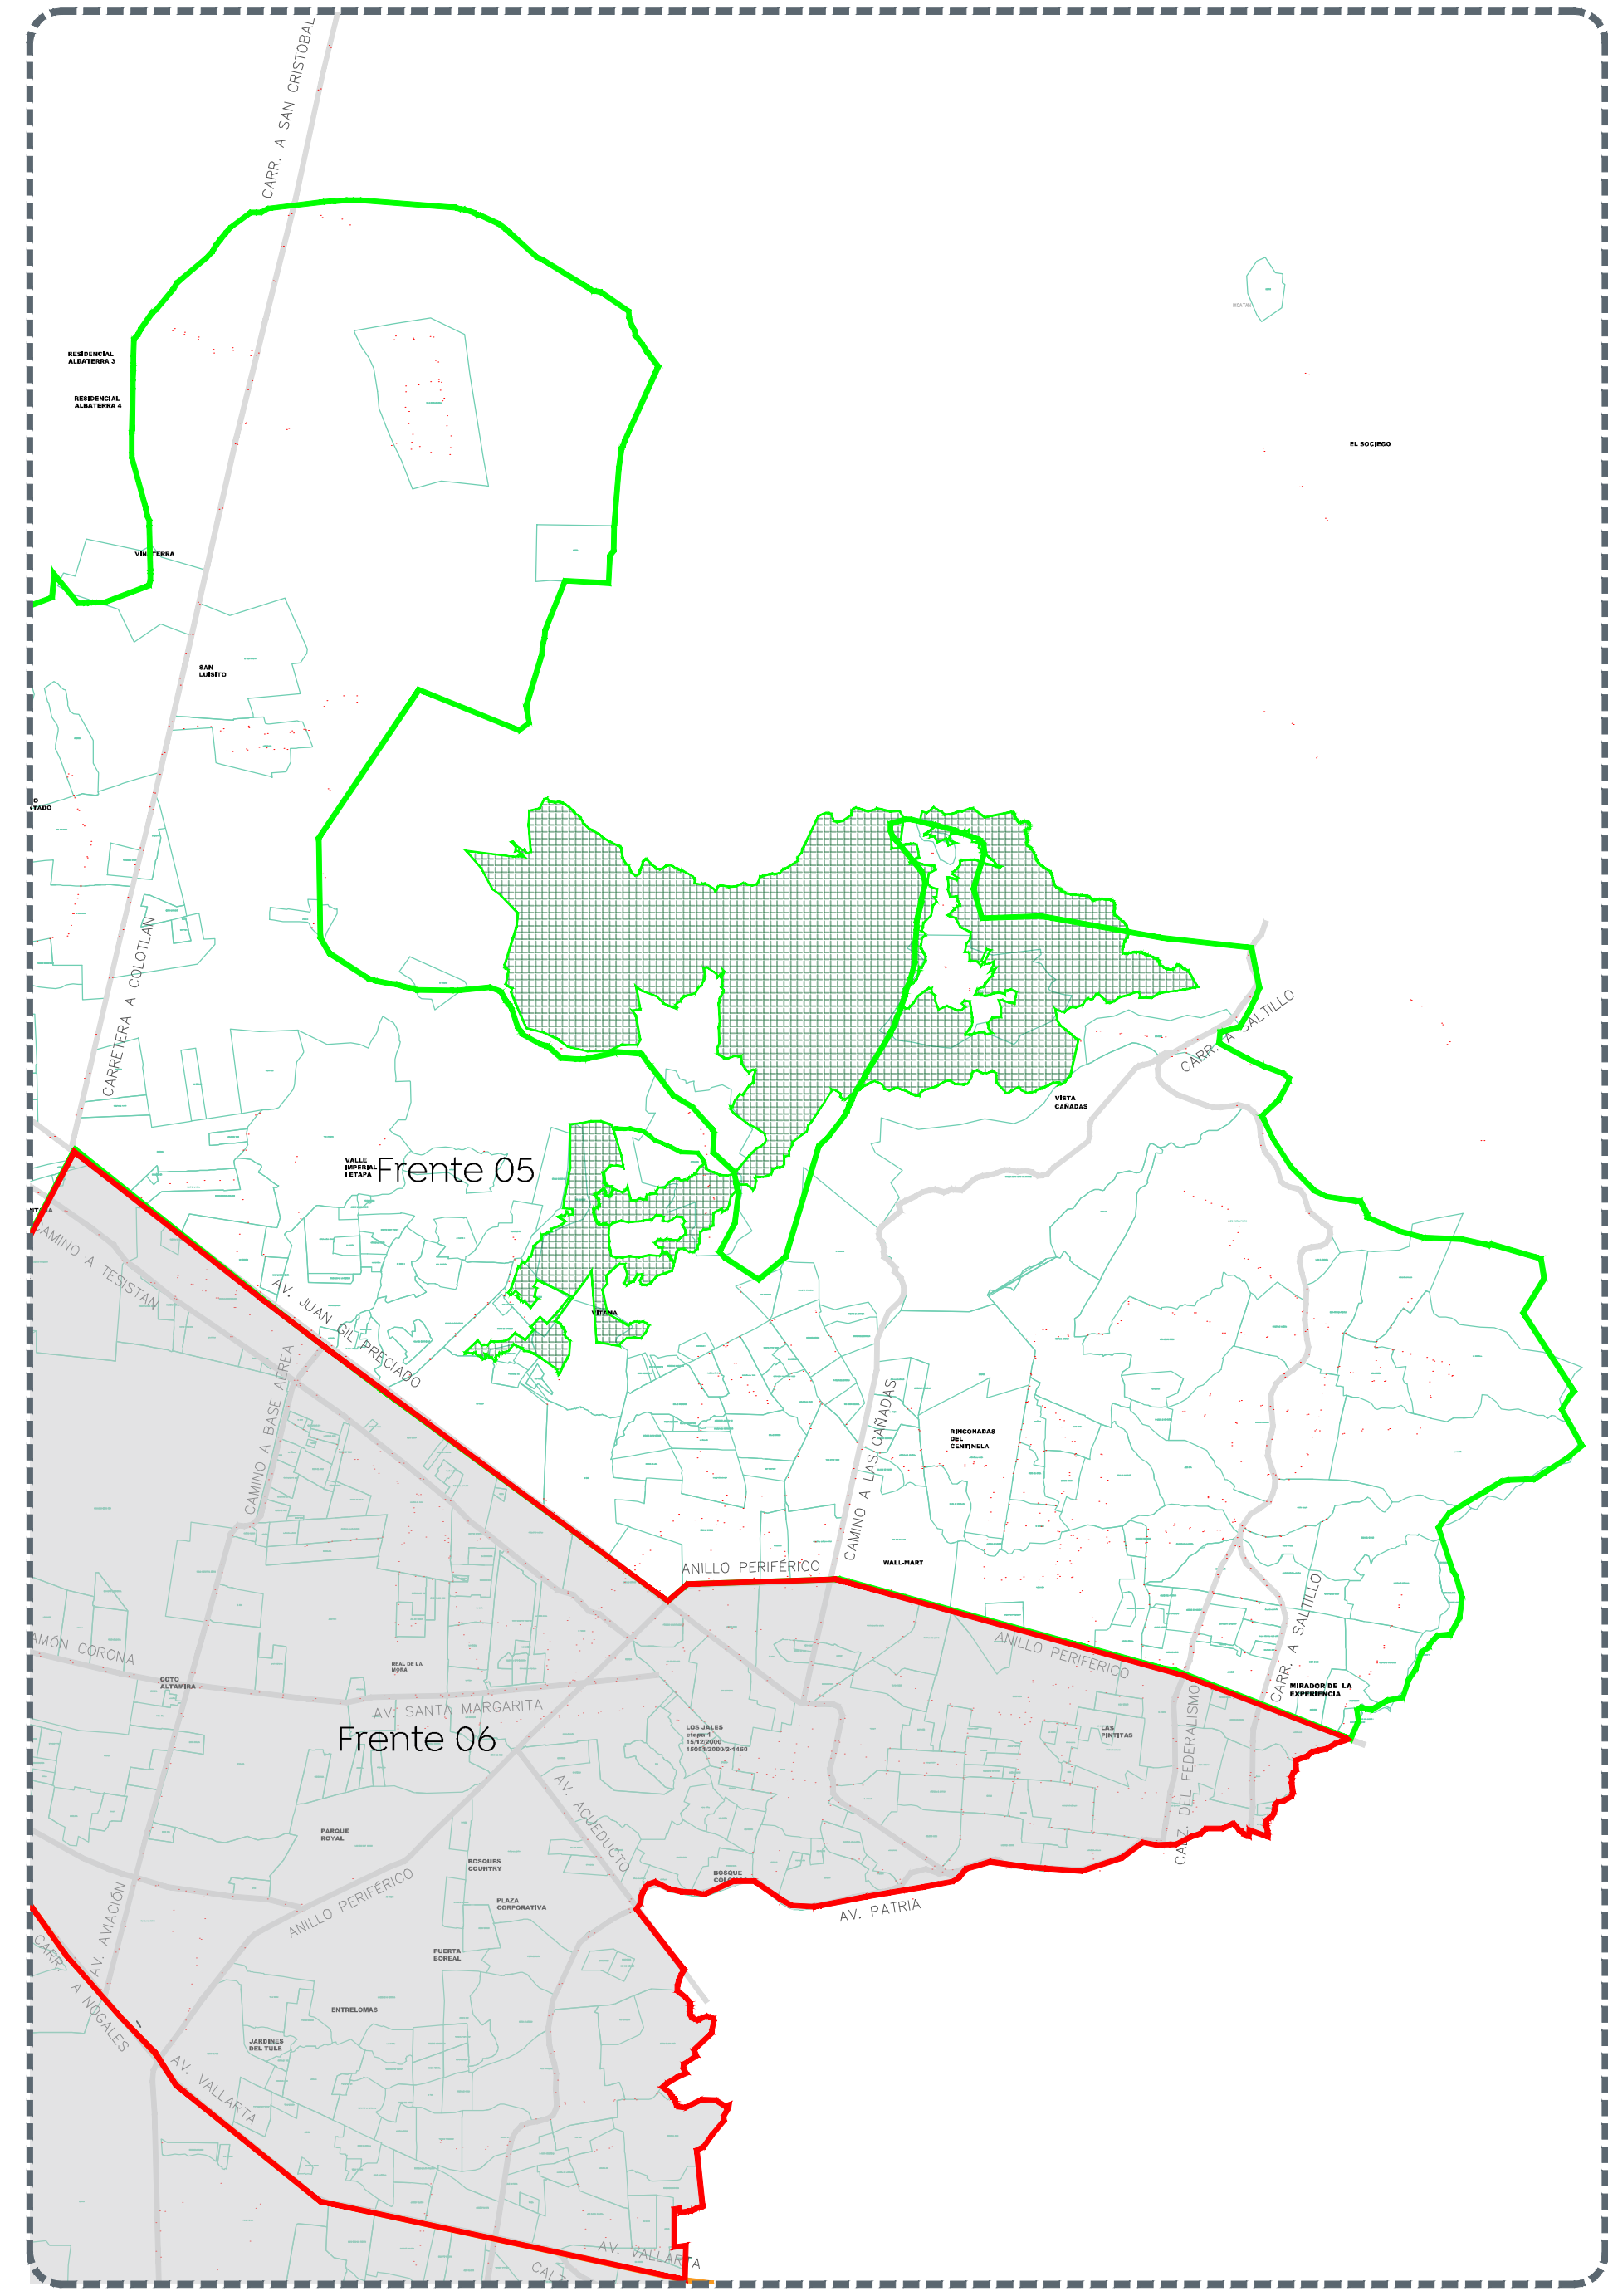


**Zonas & Colonias**

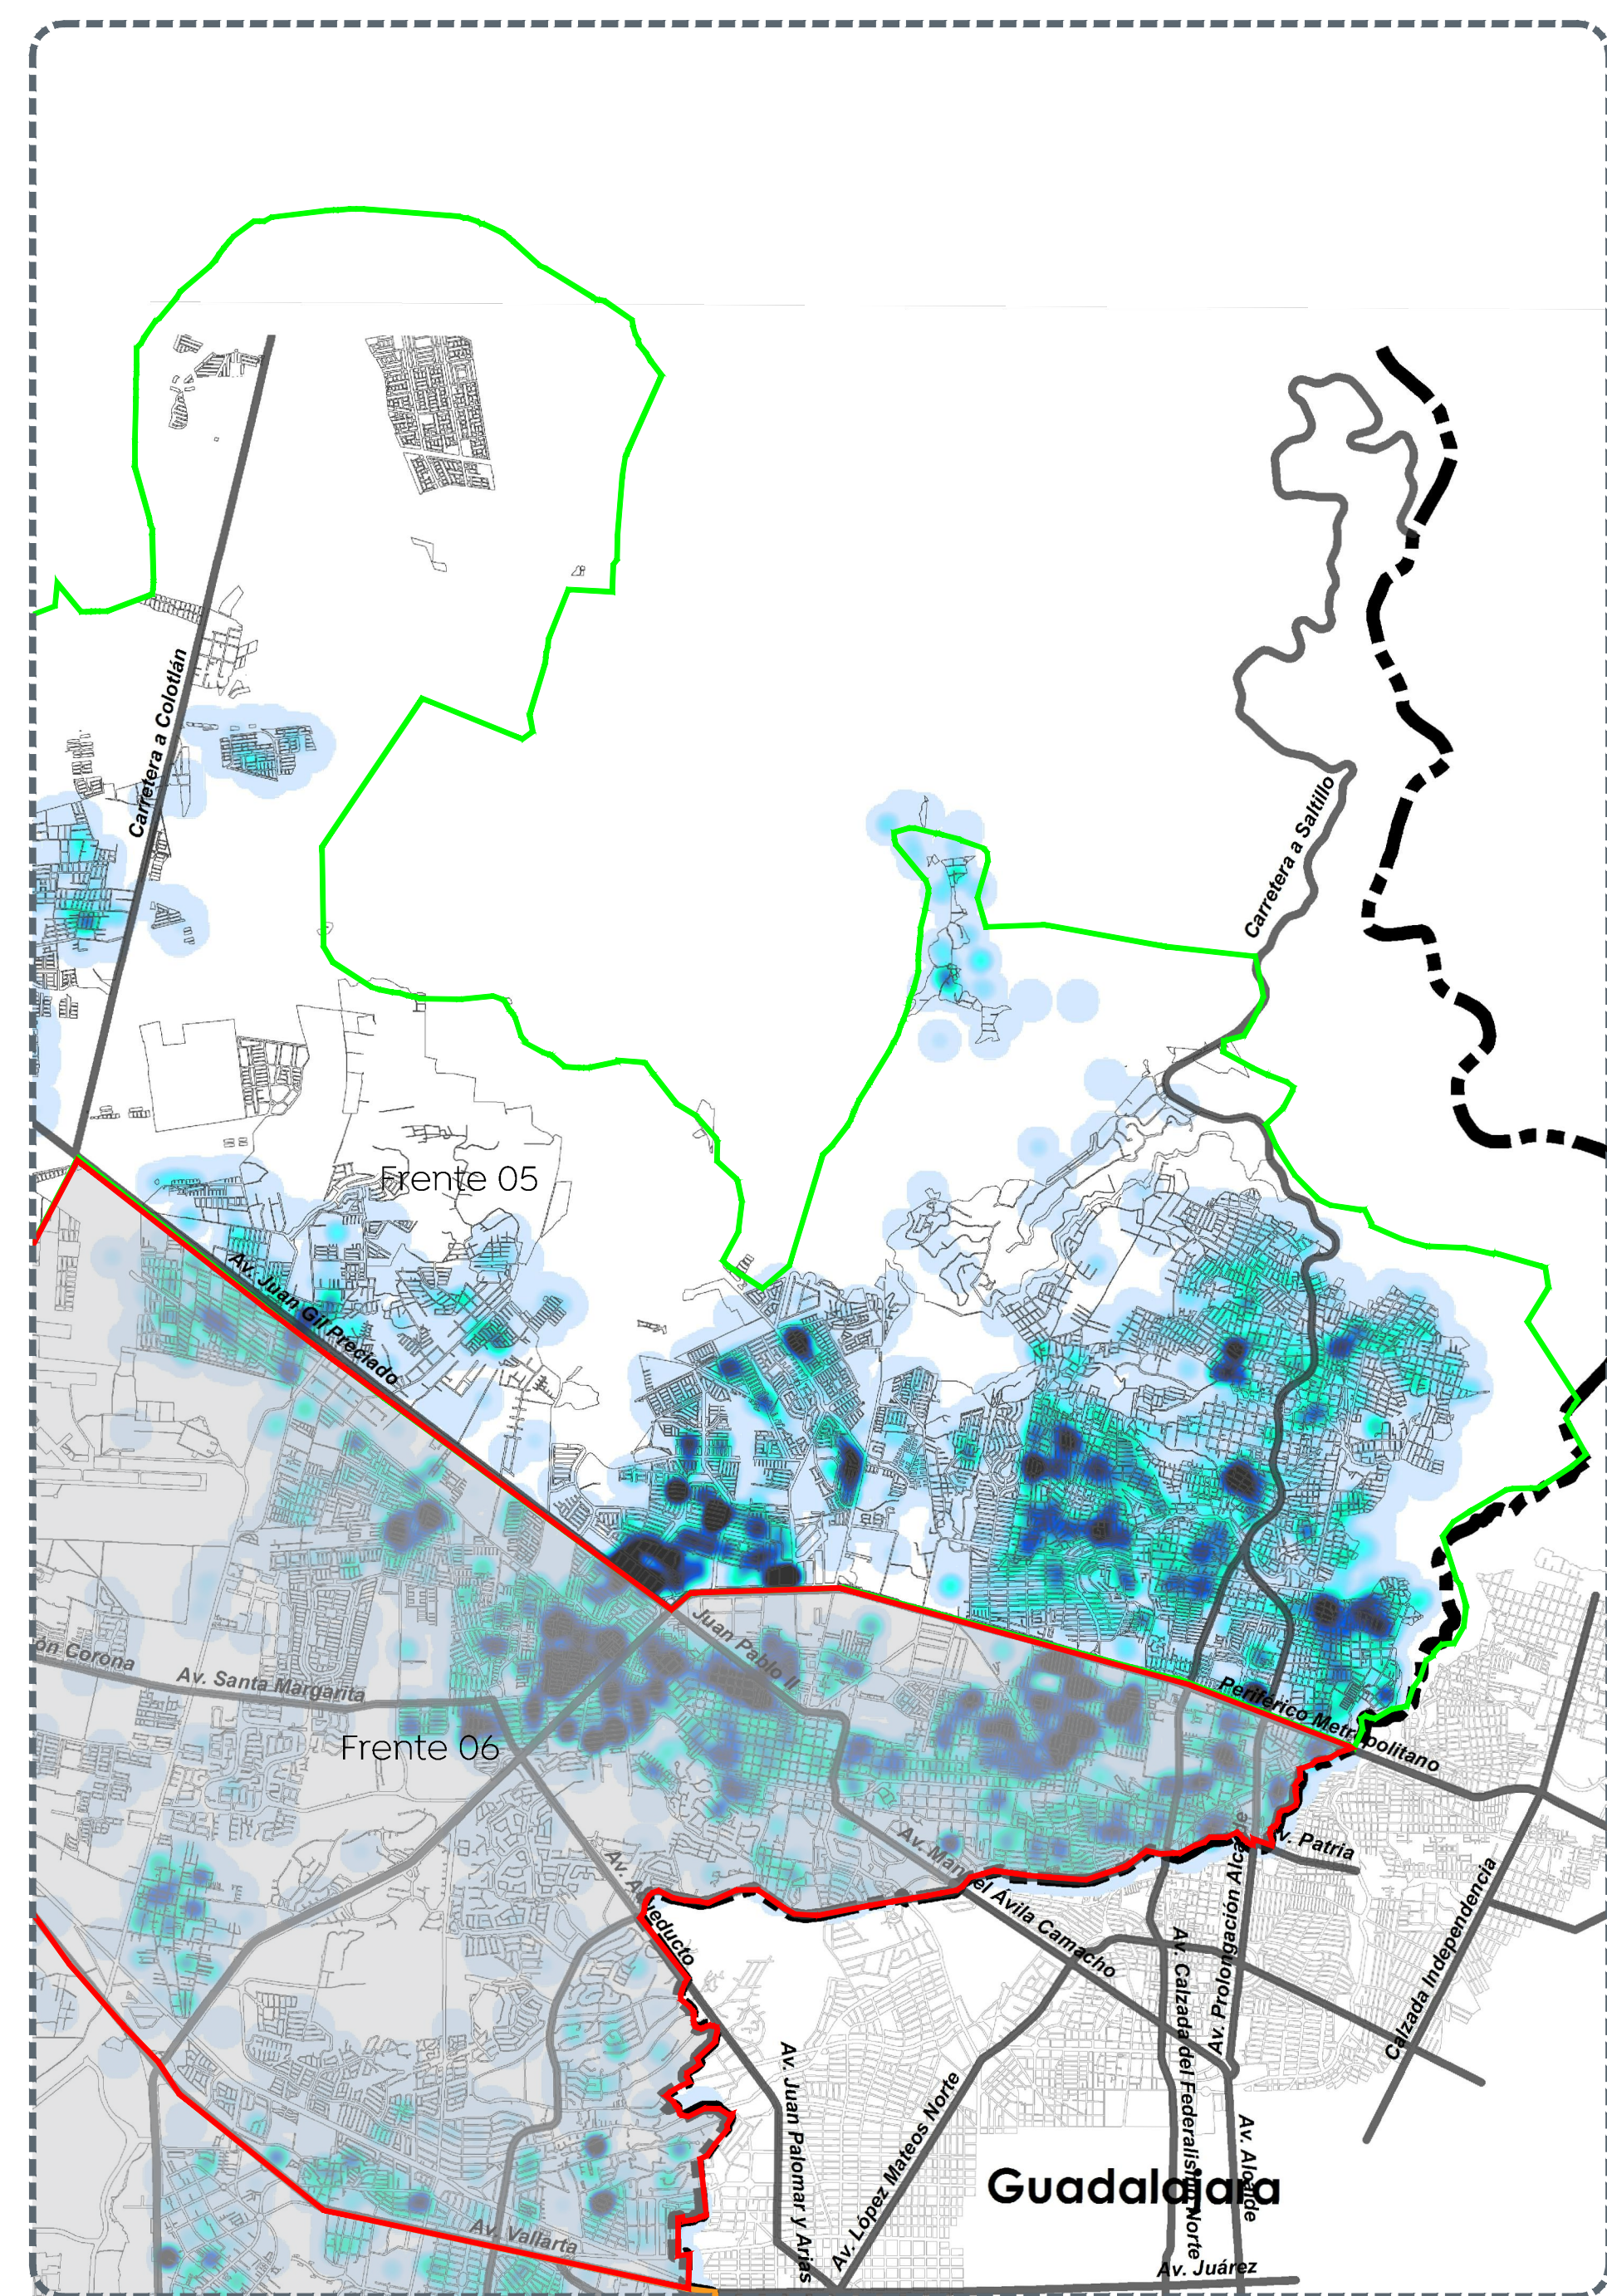

Concentración de población con alguna discapacidad.

**Simbología**

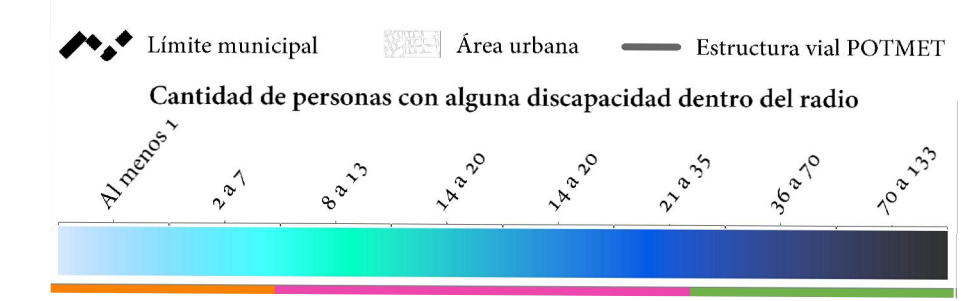

Nombre del proyecto:  
 Rehabilitación y construcción de banquetas o aceras peatonales, accesibilidad universal, señalética horizontal - vertical y obras complementarias, frente 05, Municipio de Zapopan, Jalisco

Contenido del plano:  
 Detalles tipo para banquetas.

No. Contrato:  
 DOPI-MUN-RM-BAN-LP-135-2022

Director de Obras Públicas e Infraestructura:  
 Ing. Ismael Jáuregui Castañeda

Jefe de la Unidad de Estudios y Proyectos:  
 Arq. Edwin Aguiar Escatel

Jefe de área:  
 Inar. Norberto Esaú Romero Joya

Responsable del proyecto:  
 Inar. Norberto Esaú Romero Joya

Ubicación:  
 Zapopan, Jalisco

North arrow and scale information:  
 Norte: [North arrow symbol]  
 Fecha: febrero 2022  
 Escala: Indicada  
 Gotas: Metros  
 Clave: ZNS-01