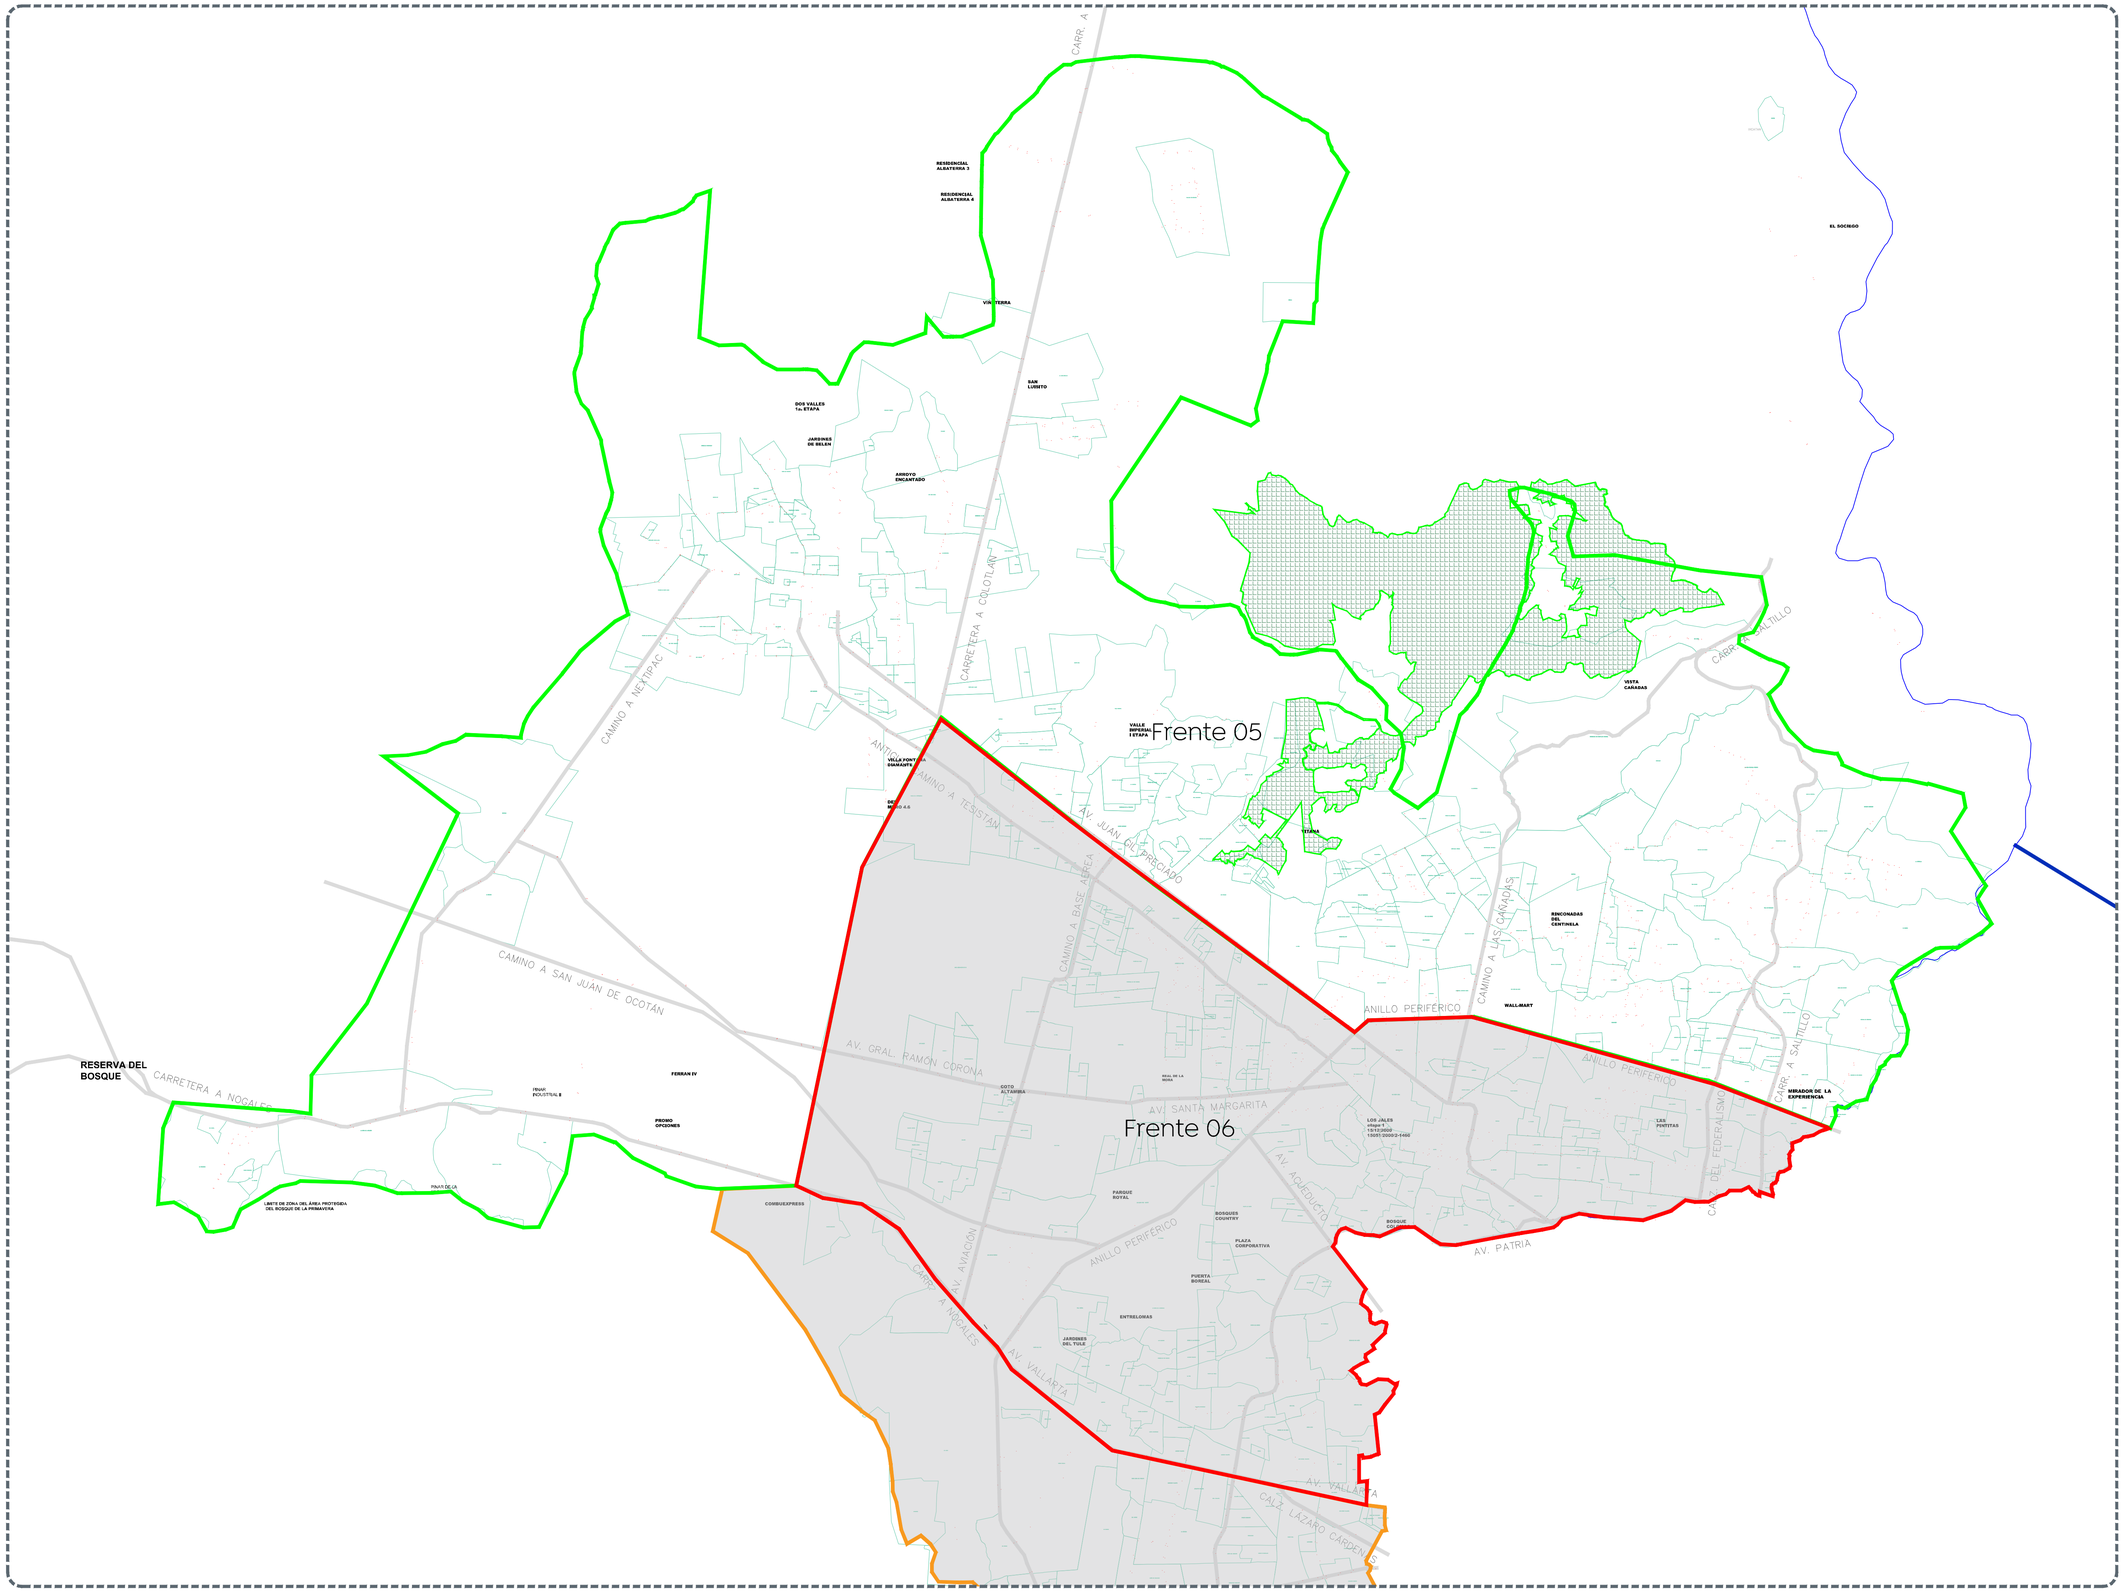

Zonas & Colonias

Gobierno de Zapopan

Ciudad de las niñas y niños

Obras Públicas e Infraestructura
Gestión Integral de la Ciudad

Macrolocalización:

Microlocalización:

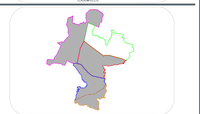

Alcances generales:

- A Accesibilidad universal.
- B Construcción de banquetas, rampas.
- C Señalética horizontal.

Nombre del proyecto:

Rehabilitación y construcción de banquetas o aceras peatonales, accesibilidad universal, señalética horizontal - vertical y obras complementarias, frente 05, Municipio de Zapopan, Jalisco

Contenido del plano:

Detalles tipo para banquetas.

No. Contrato:

DOPI-MUN-RM-BAN-LP-135-2022

Director de Obras Públicas e Infraestructura:

Ing. Ismael Jáuregui Castañeda

Jefe de la Unidad de Estudios y Proyectos:

Arq. Edwin Aguiar Escatel

Jefe de área:

Inar. Norberto Esaú Romero Joya

Responsable del proyecto:

Inar. Norberto Esaú Romero Joya

Ubicación:

Zapopan, Jalisco

Norte:

Fecha: febrero 2022

Escala: Indicada

Cotas: Metros

Clave: ZNS-01