



- Alcances generales:
- A Accesibilidad universal.
 - B Construcción de banquetas, rampas.
 - C Señalética horizontal.

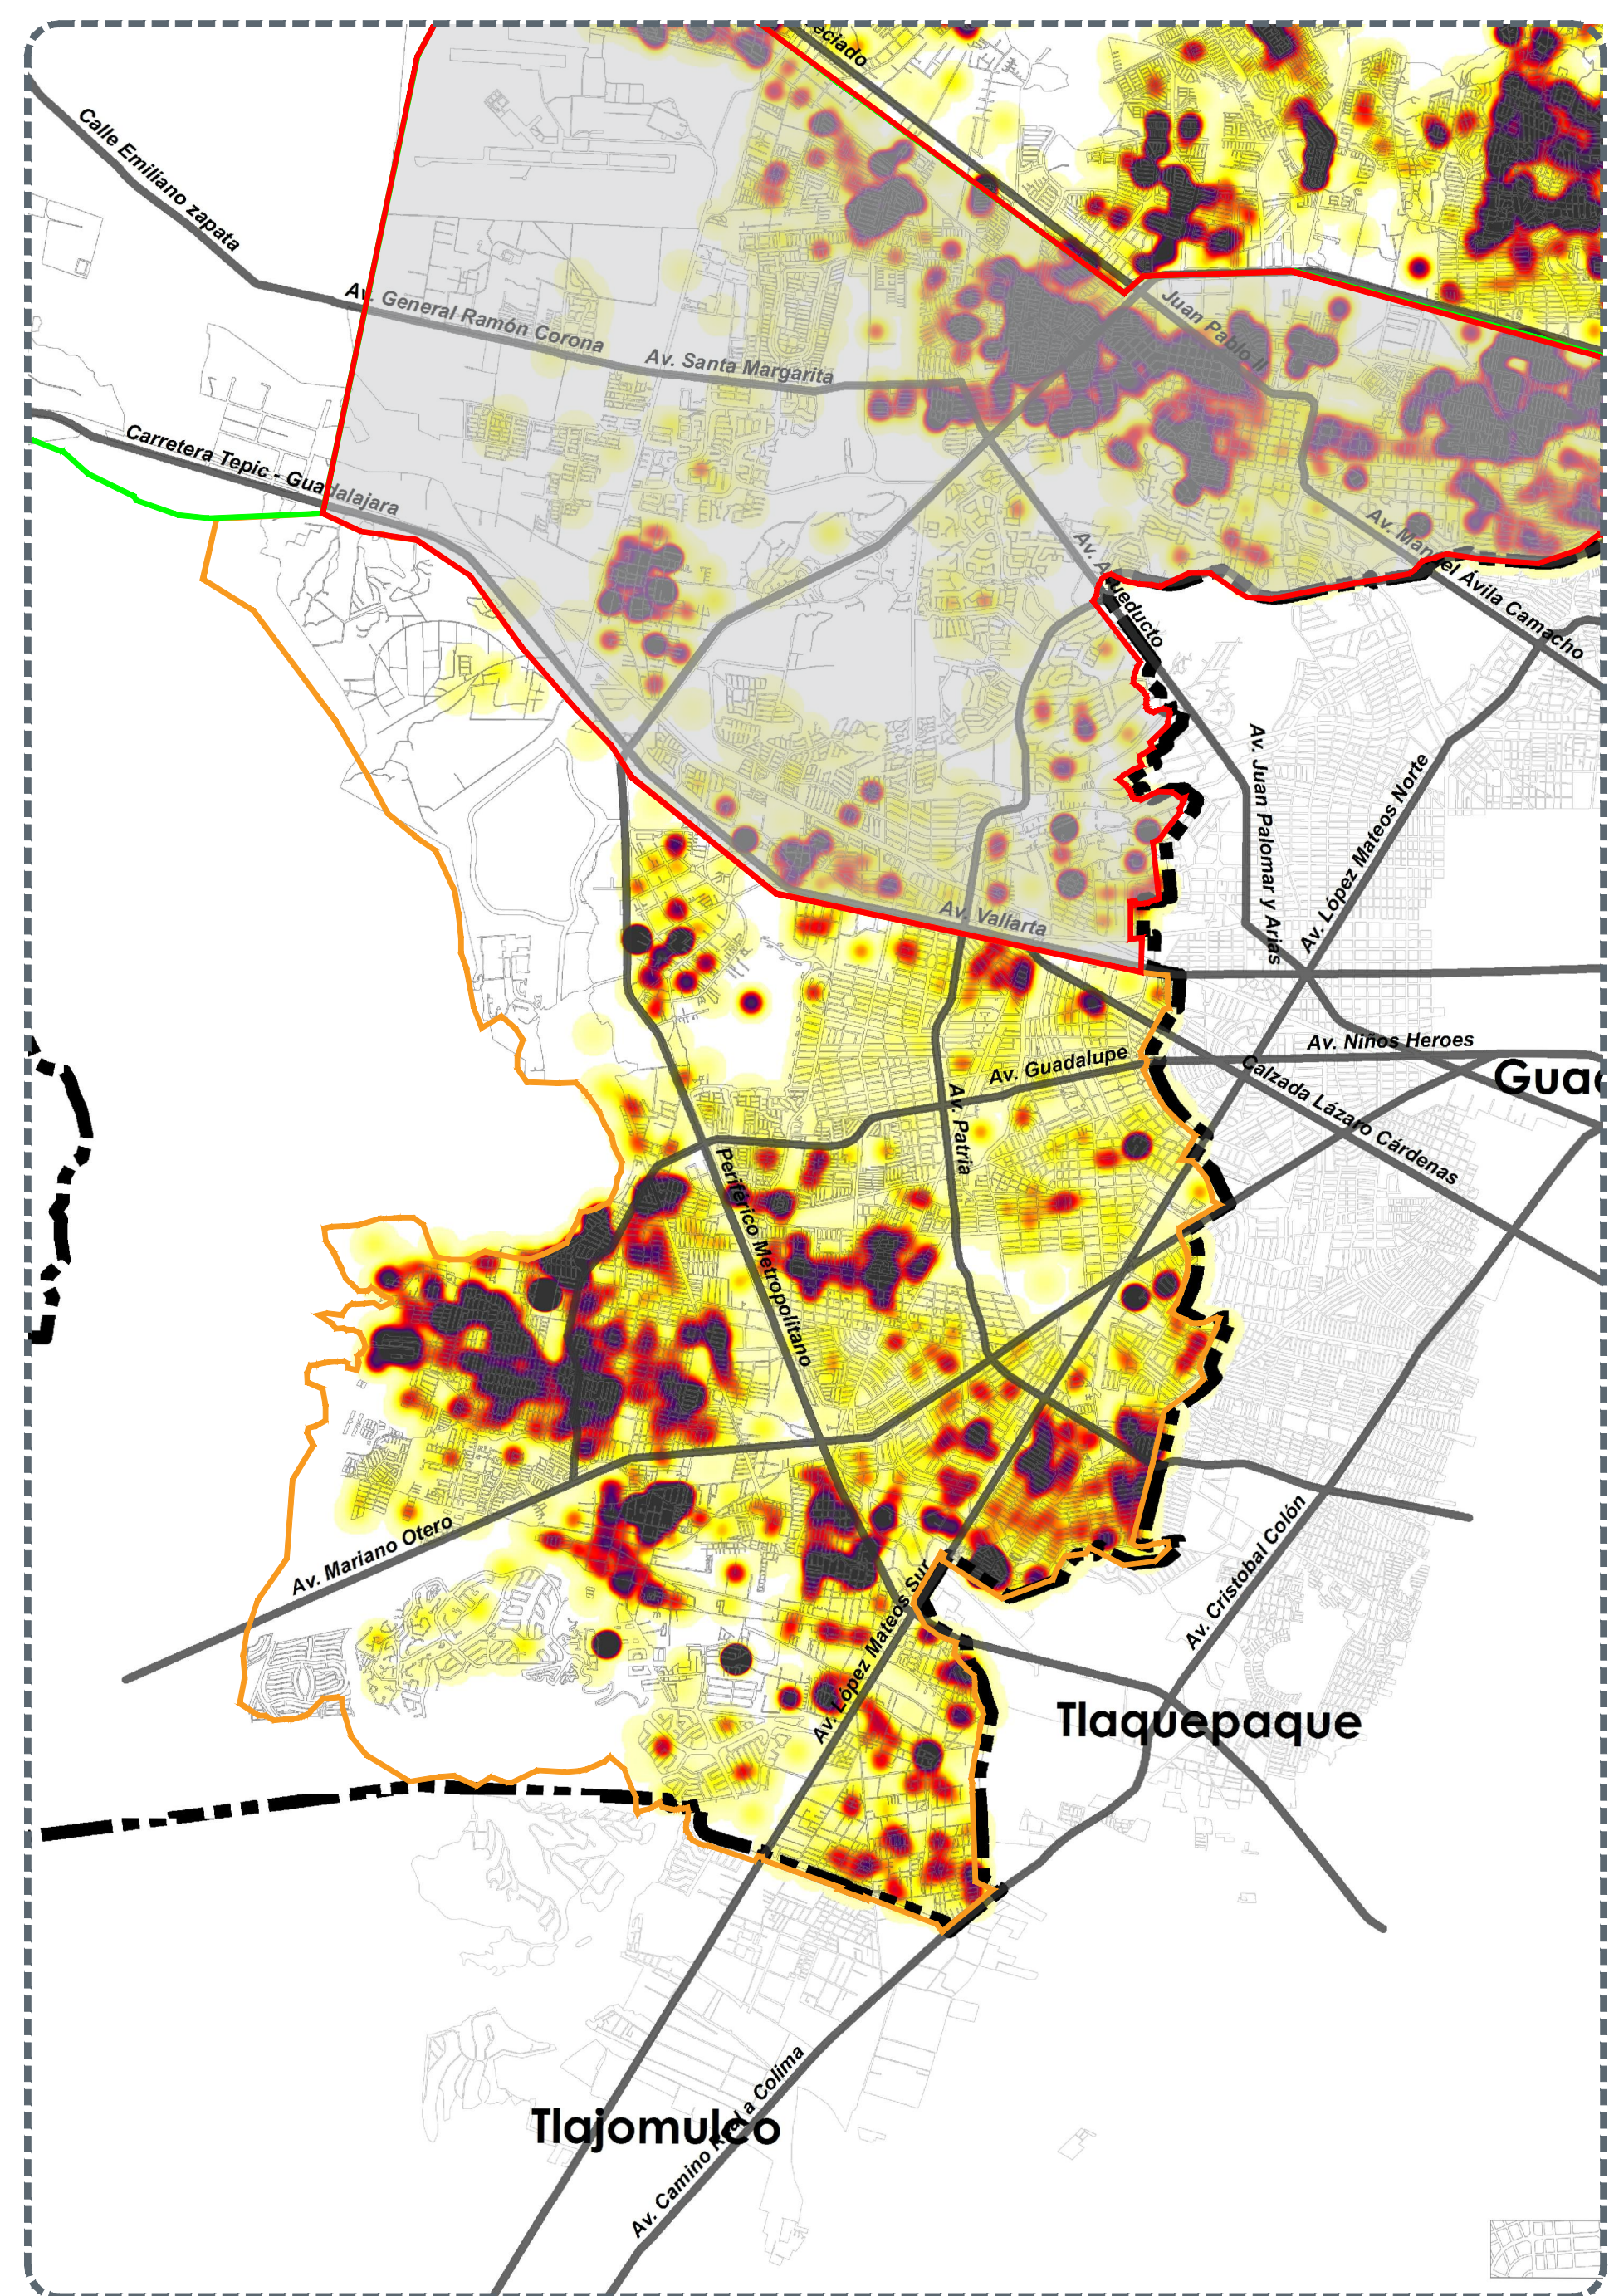


Ausencia de rampas y banquetas en relación a población con discapacidad.

Simbología

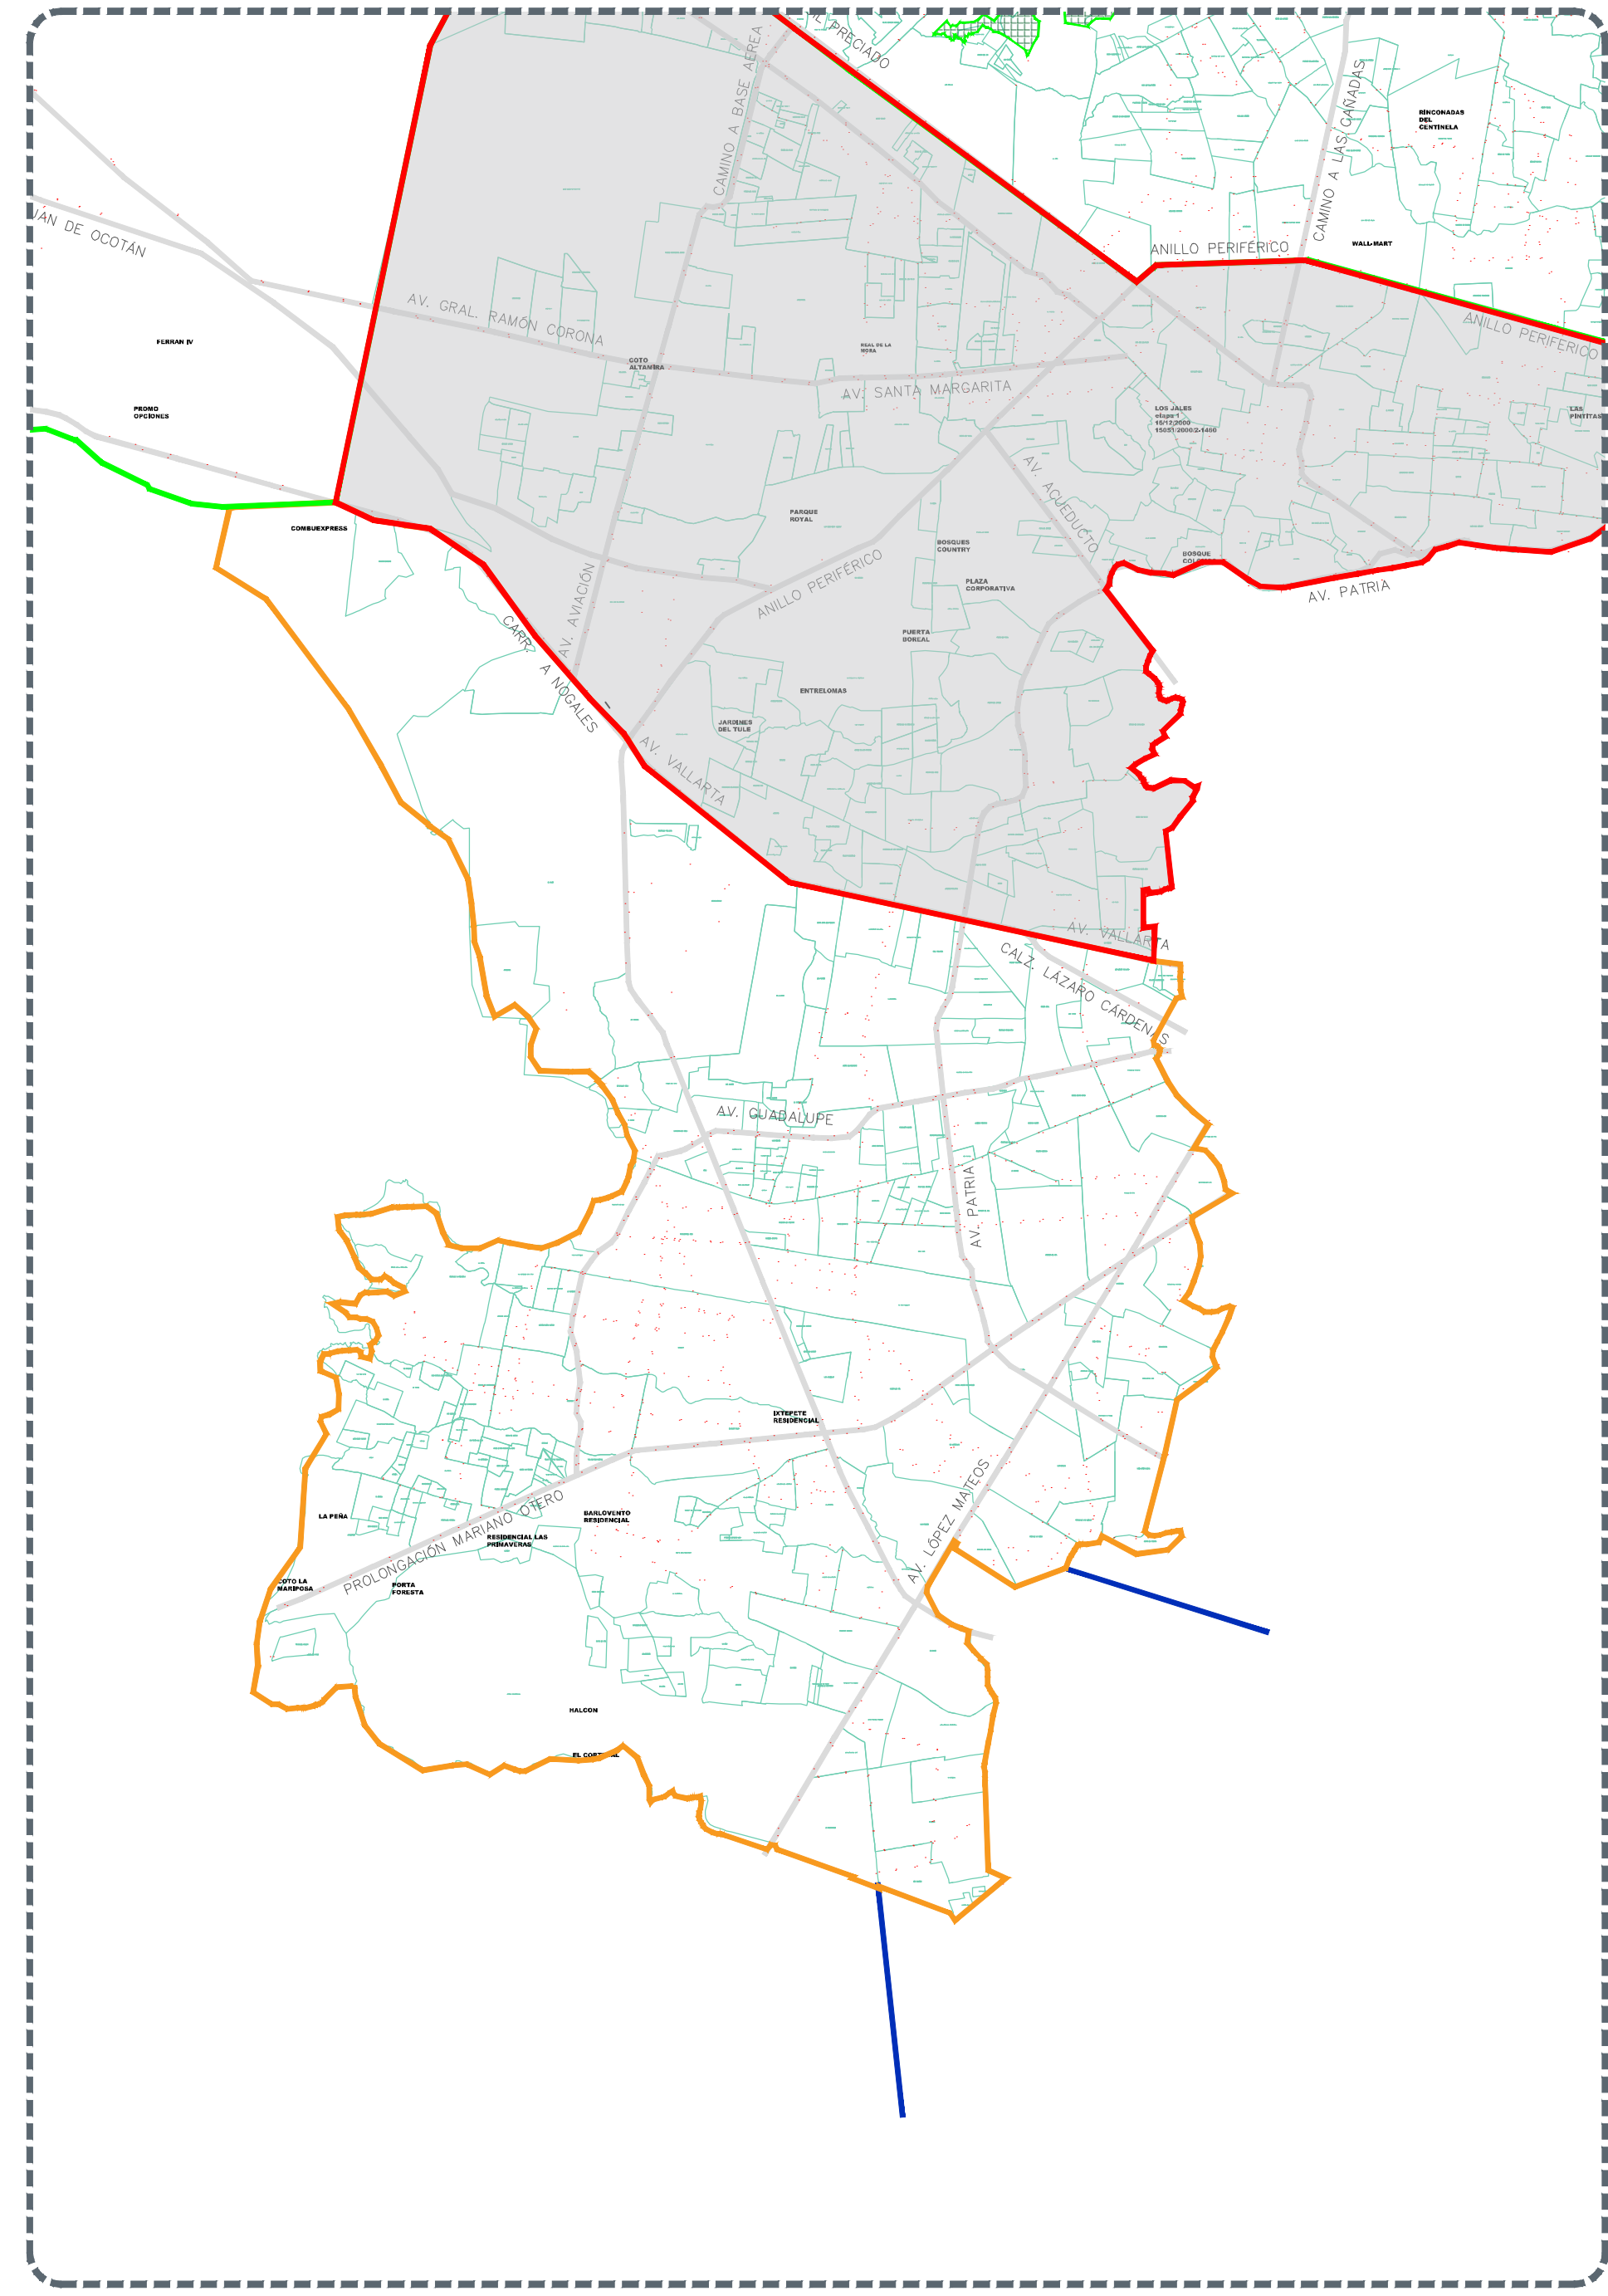


Zonas & Colonias

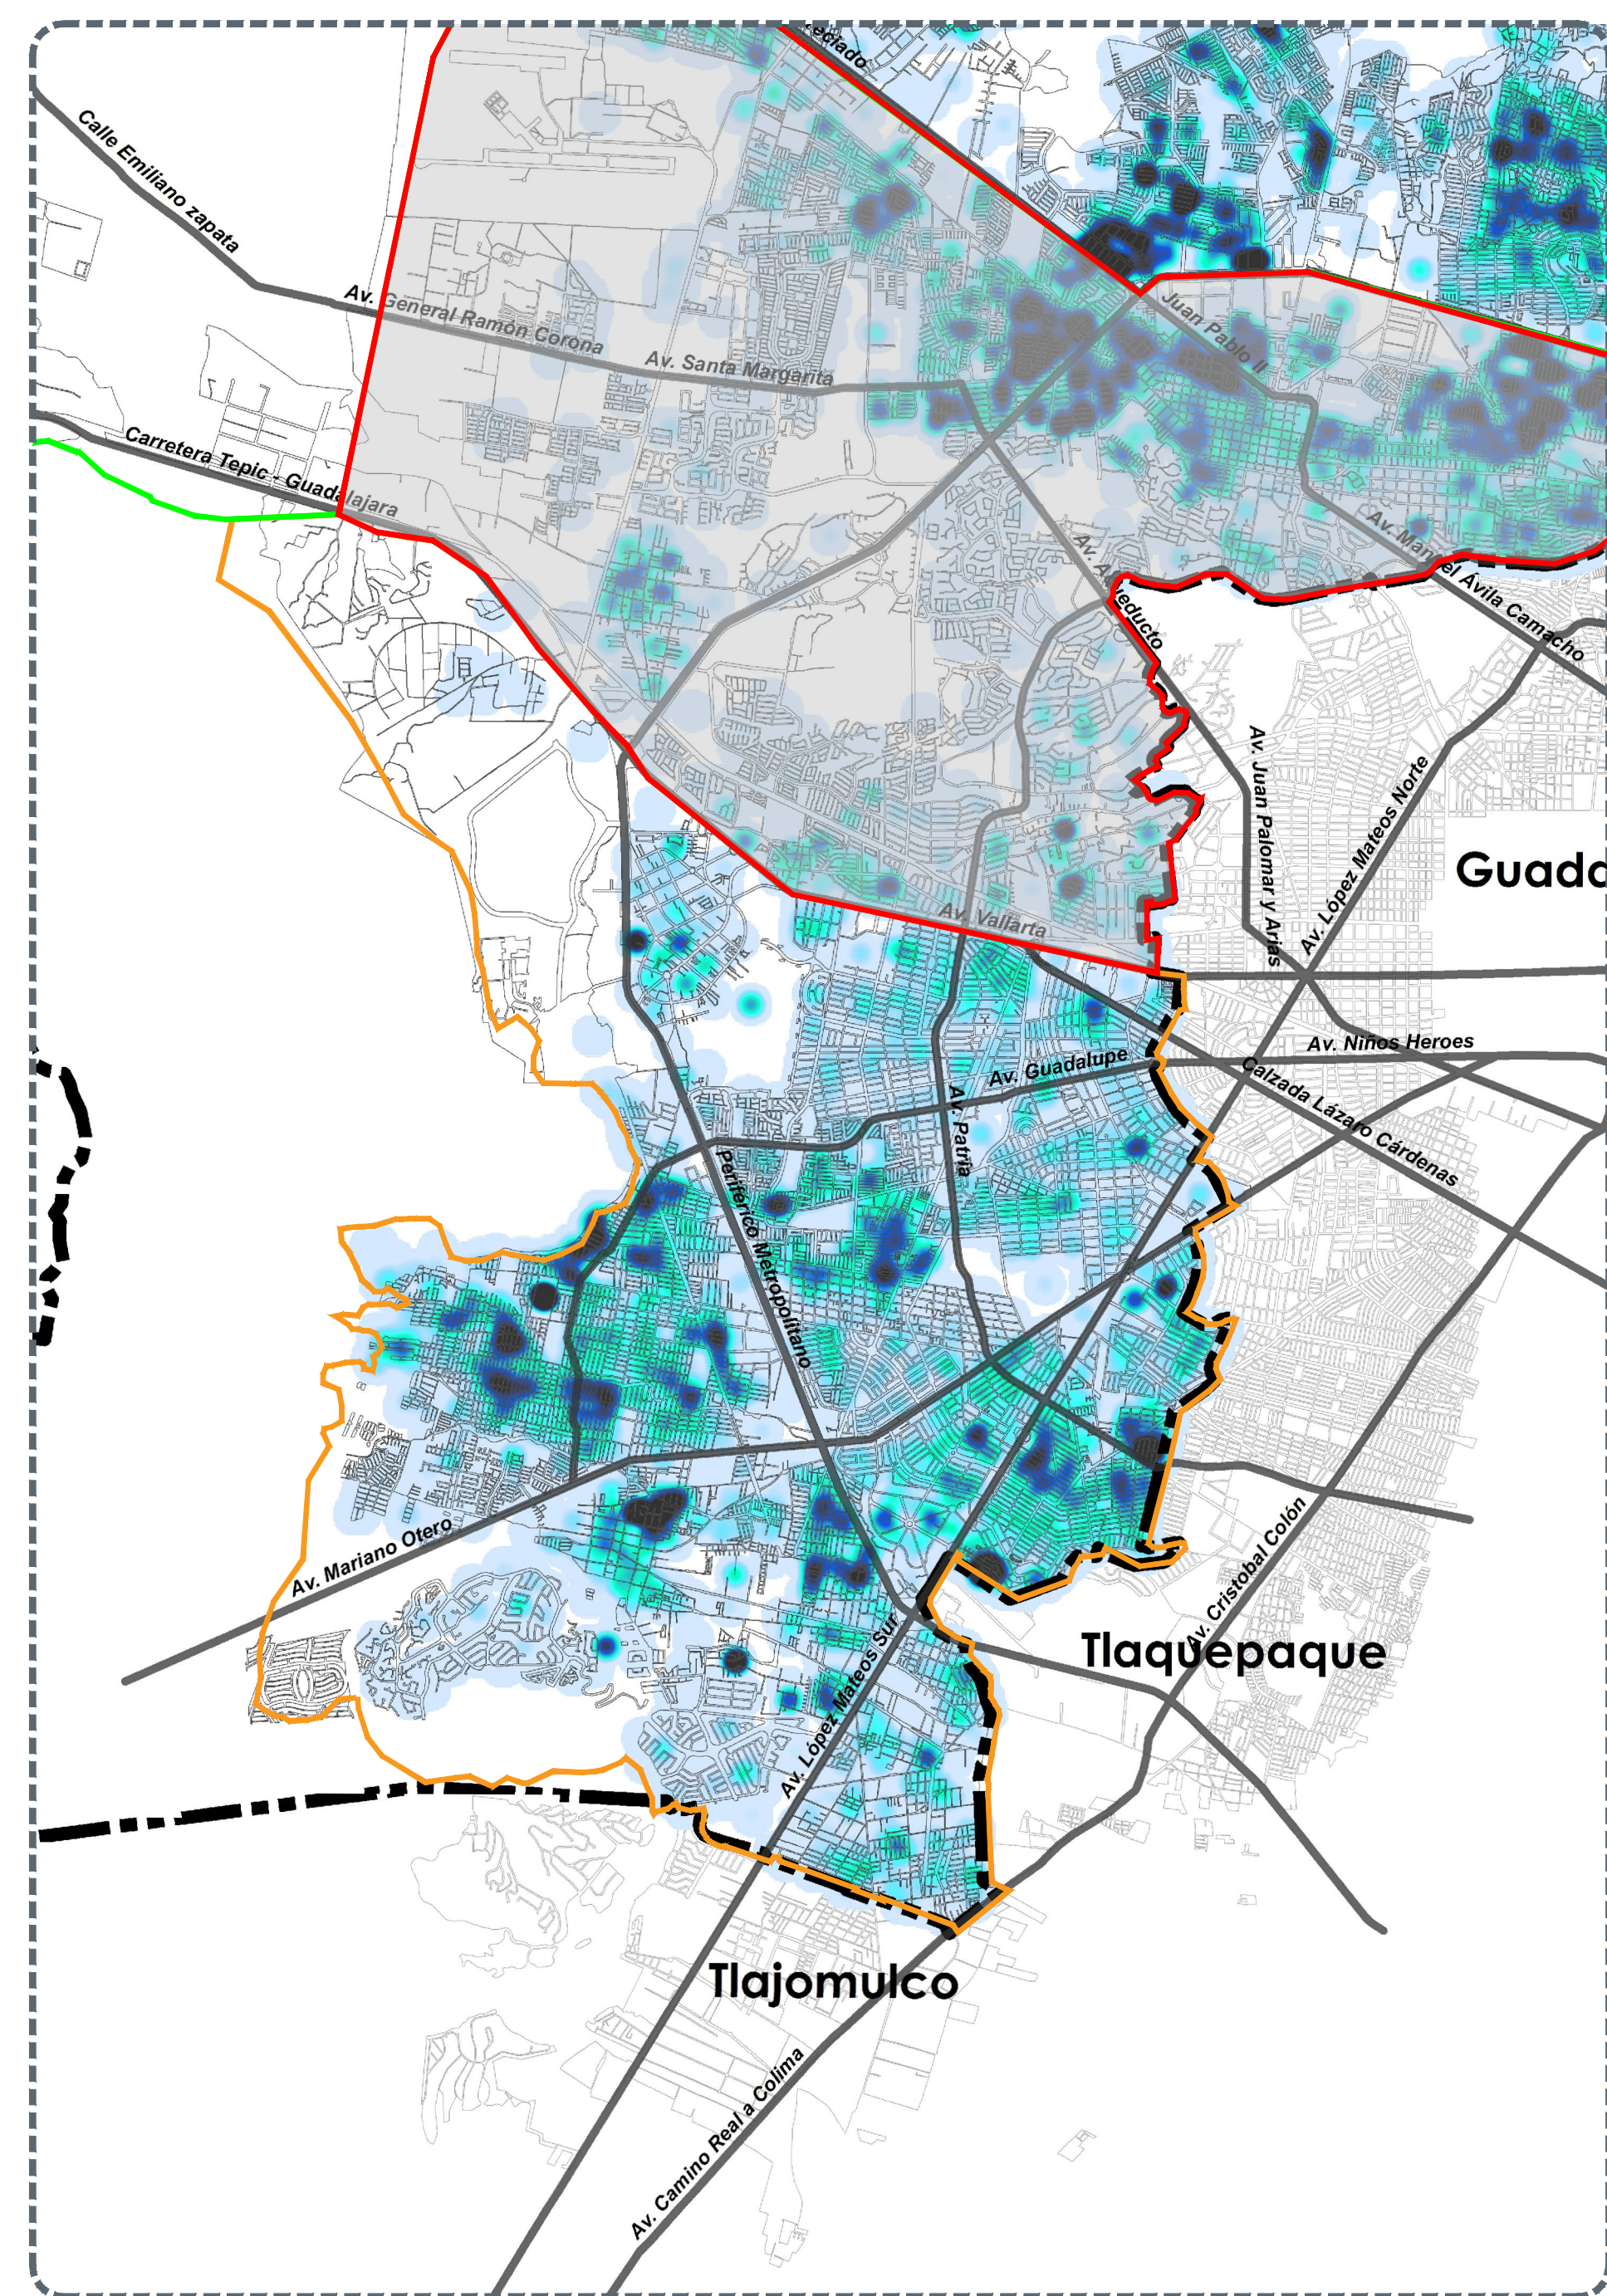

Concentración de población con alguna discapacidad.

Simbología

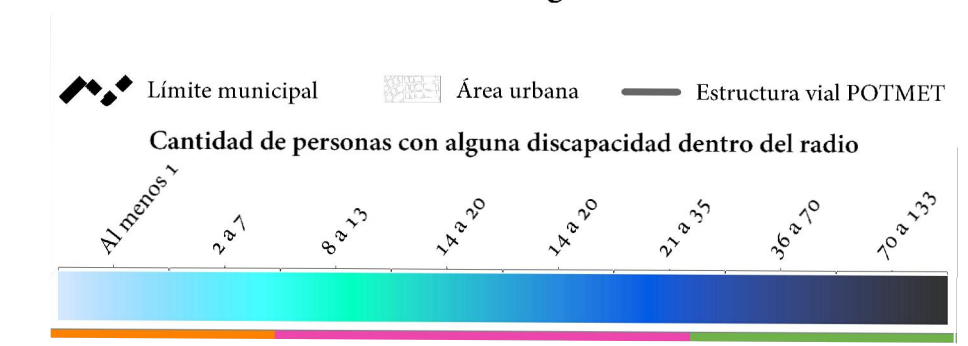

Nombre del proyecto:
 Rehabilitación y construcción de banquetas o aceras peatonales, accesibilidad universal, señalética horizontal - vertical y obras complementarias, frente 07, Municipio de Zapopan, Jalisco

Contenido del plano:
 Detalles tipo para banquetas.

No. Contrato:
 DOPI-MUN-RM-BAN-LP-137-2022

Director de Obras Públicas e Infraestructura:
 Ing. Ismael Jáuregui Castañeda

Jefe de la Unidad de Estudios y Proyectos:
 Arq. Edwin Aguilar Escatell

Jefe de área:
 Inar. Norberto Esaú Romero Joya

Responsable del proyecto:
 Inar. Norberto Esaú Romero Joya

Ubicación:
 Zapopan, Jalisco

Fecha: febrero 2022
 Escala: Indicada
 Clave: ZNS-01