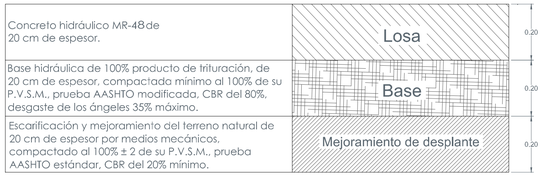

1 Conformación de pavimento

Escala 1:10

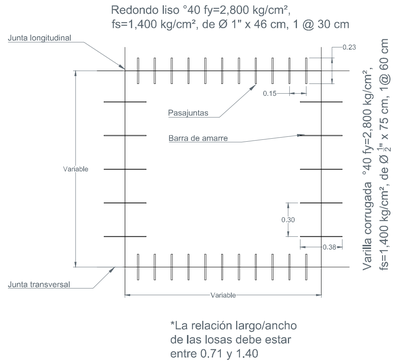

*La relación largo/ancho de las losas debe estar entre 0.71 y 1.40

2 Modulación de losas, pasajuntas y barras de amarre

Escala 1:50

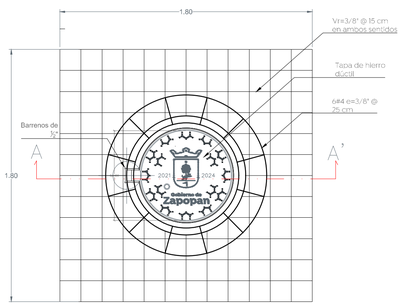

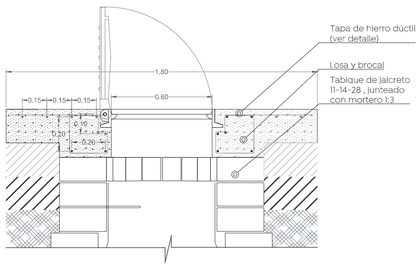

3 Detalle de brocal y tapa en pozos de visita

Escala 1:20

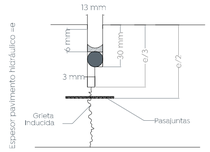

4 Detalle de junta constructiva

Escala 1:2

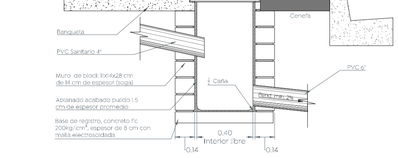

5 Detalle de guarnición

Escala 1:10

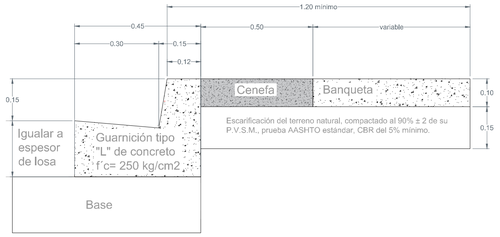

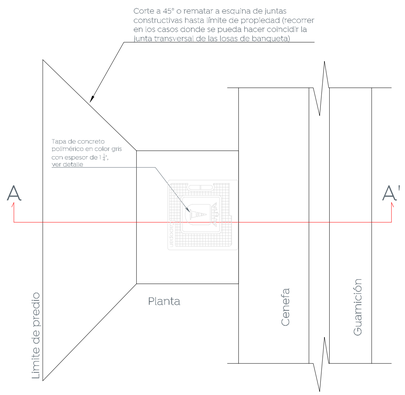

6 Detalle de descarga domiciliaria

Escala 1:20

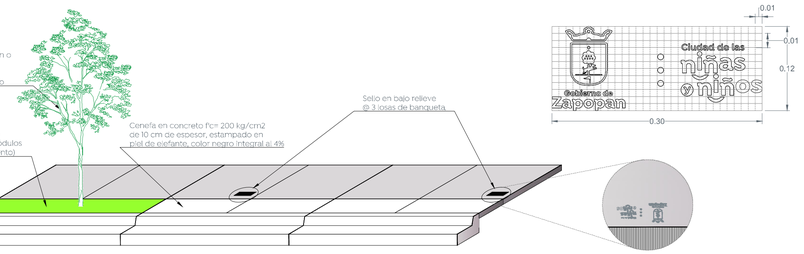

7 Detalle de configuración de banquetas

Escala 1:50

7.1 Detalle de sellos en banquetas

Escala 1:4

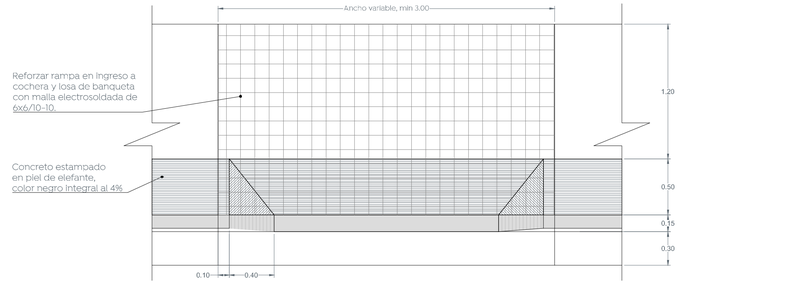

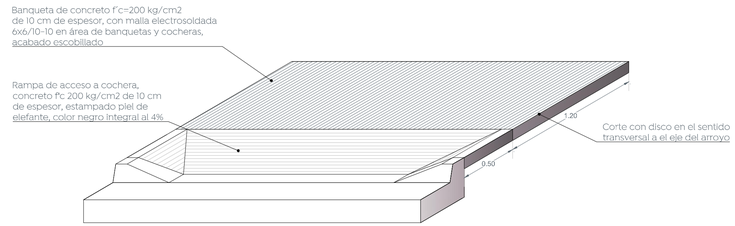

8 Detalle de rampas de cocheras

Escala 1:25

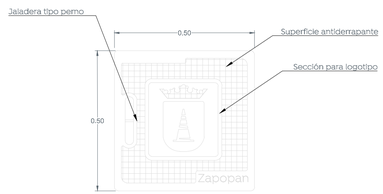

6.1 Detalle de tapa

Escala 1:10

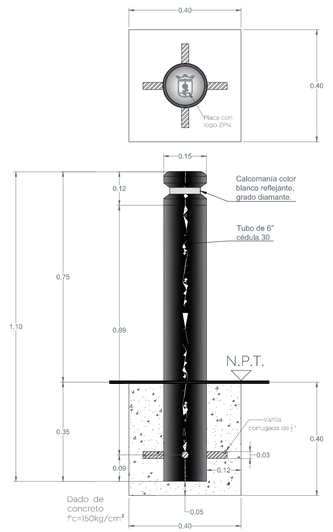

9 Detalle de bolardos

Escala 1:10

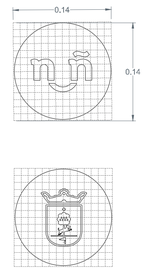

recorte laser en placa de acero inoxidable espesor de 3/16"

9.1 Detalle de placa superior de bolardos

Escala 1:4

Simbología

Nombre del proyecto:
Modernización a la Red de Vía Urbana, Zona Poniente, incluye: pavimentación, alcantarillado sanitario, agua potable, banquetas, cruces peatonales, accesibilidad universal, señalética horizontal - vertical y obras complementarias, Municipio de Zapopan, Jalisco.

Contenido del plano:
Detalles tipo.

No. Contrato:
DOPI-MUN-RM-PAV-LP-132-2022

Director de Obras Públicas e Infraestructura:
Ing. Ismael Jáuregui Castañeda

Jefe de la Unidad de Estudios y Proyectos:
Arq. Edwin Aguiar Escatel

Jefe de área:
Inar. Norberto Esaú Romero Joya

Responsable del proyecto:

Ubicación:
Col. San Juan de Ocotán, Zapopan, Jalisco

Fecha: septiembre 2022
Escala: Indicada
Acotaciones: Metros

Clave:
DET-01

Macrolocalización:

Microlocalización:

Alcances generales: