

Alcances generales:

Simbología

- 0+000.00 Cadenamientos @ 20 m
- 1:632.08 Eje geométrico
- 1:632.08 Rasante
- 1:632.08 Cota trazo
- P164 Punto de cuadro de construcción

Nombre del proyecto:
 Modernización a la Red de Vía Urbana, Zona Poniente, incluye: pavimentación, alcantarillado sanitario, agua potable, banquetas, cruces peatonales, accesibilidad universal, señalética horizontal - vertical y obras complementarias, Municipio de Zapopan, Jalisco.

Contenido del plano:
 Planta general y perfil.

No. Contrato:
 DOPH-MUN-RM-PAV-LP-132-2022

Director de Obras Públicas e Infraestructura:


Ing. Ismael Jáuregui Castañeda
 Jefe de la Unidad de Estudios y Proyectos:

Arq. Edwin Aguilar Escatet
 Jefe de área: Romero Joya

Ubicación:
 Col. San Juan de Ocotán, Zapopan, Jalisco

Fecha: septiembre 2022
 Escala: Indicada

Acotaciones: Metros
 Clave: GEO-01

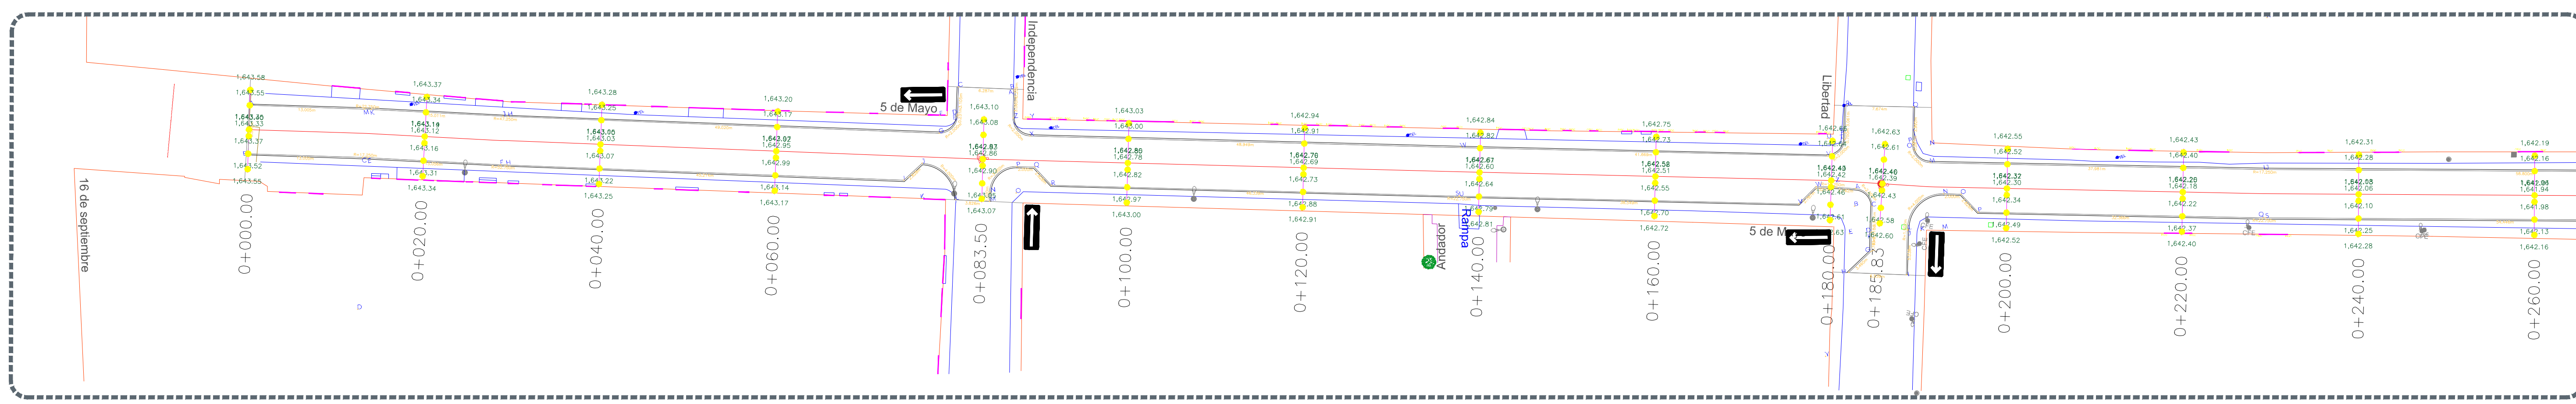

1 Planta general
 0+000.00 a 0+260.00 Escala 1:375



ORDENADAS DE LA CURVA MASA	VOLUMEN		ESPESOR		ELEVACION	
	TERRAPLEN	CORTE	TERRAPLEN	CORTE	RASANTE	TERRENO
10.000	0.00	0.00	0.00	0.00	1,643.35	1,643.35
9.988	12.28	0.43	0.00	0.04	1,643.14	1,643.14
9.980	9.06	0.56	0.01	0.00	1,643.05	1,643.04
9.974	7.22	2.00	0.03	0.04	1,642.97	1,643.00
9.967	9.65	2.42	0.03	0.00	1,642.87	1,642.87
9.959	9.33	0.70	0.03	0.00	1,642.80	1,642.77
9.947	12.46	0.93	0.03	0.00	1,642.70	1,642.67
9.934	13.22	0.36	0.02	0.00	1,642.61	1,642.59
9.922	11.97	0.18	0.01	0.00	1,642.52	1,642.51
9.912	11.12	0.42	0.00	0.00	1,642.43	1,642.43
9.909	3.28	0.16	0.00	0.00	1,642.40	1,642.40
9.905	5.78	2.18	0.01	0.01	1,642.32	1,642.33
9.902	6.26	3.51	0.01	0.01	1,642.20	1,642.21
9.896	8.02	1.35	0.00	0.00	1,642.08	1,642.08
9.888	8.78	1.47	0.00	0.00	1,641.96	1,641.96

2 Perfil
 0+000.00 a 0+260.00 Escala 1:375