

Alcances generales:

- Simbología**
- Cadenamientos @ 20 m
  - - - Eje geométrico
  - 1:632.08 Rasante
  - 1:42.75m Cota trazo
  - P164 Punto de cuadro de construcción

Nombre del proyecto:  
 Modernización a la Red de Vía Urbana, Zona Poniente, incluye: pavimentación, alcantarillado sanitario, agua potable, banquetas, cruces peatonales, accesibilidad universal, señalética horizontal - vertical y obras complementarias, Municipio de Zapopan, Jalisco.

Contenido del plano:  
 Planta general y perfil.

No. Contrato:  
 DOPI-MUN-RM-PAV-LP-132-2022

Director de Obras Públicas e Infraestructura:

Ing. Ismael Jáuregui Castañeda  
 Jefe de la Unidad de Estudios y Proyectos:

Arq. Edwin Aguilar Escatlet  
 Jefe de área: Responsable del proyecto:


Ingr. Norberto Esaú Romero Joya  
 Ubicación:

Col. San Juan de Ocotán, Zapopan, Jalisco


Fecha: septiembre 2022

Escala: Indicada

Acotaciones: Metros Clave: GEO-02

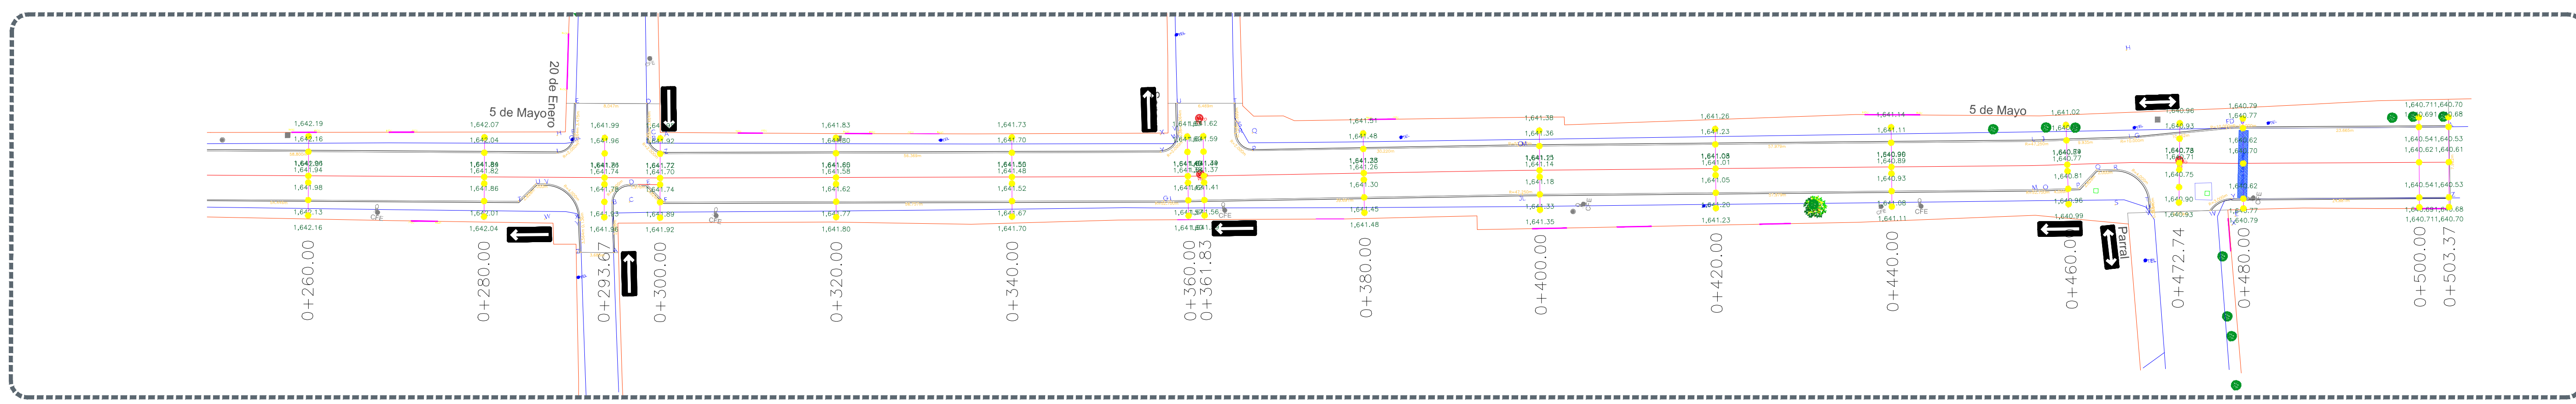

1 Planta general  
 0+260.00 a 0+503.37 Escala 1:375

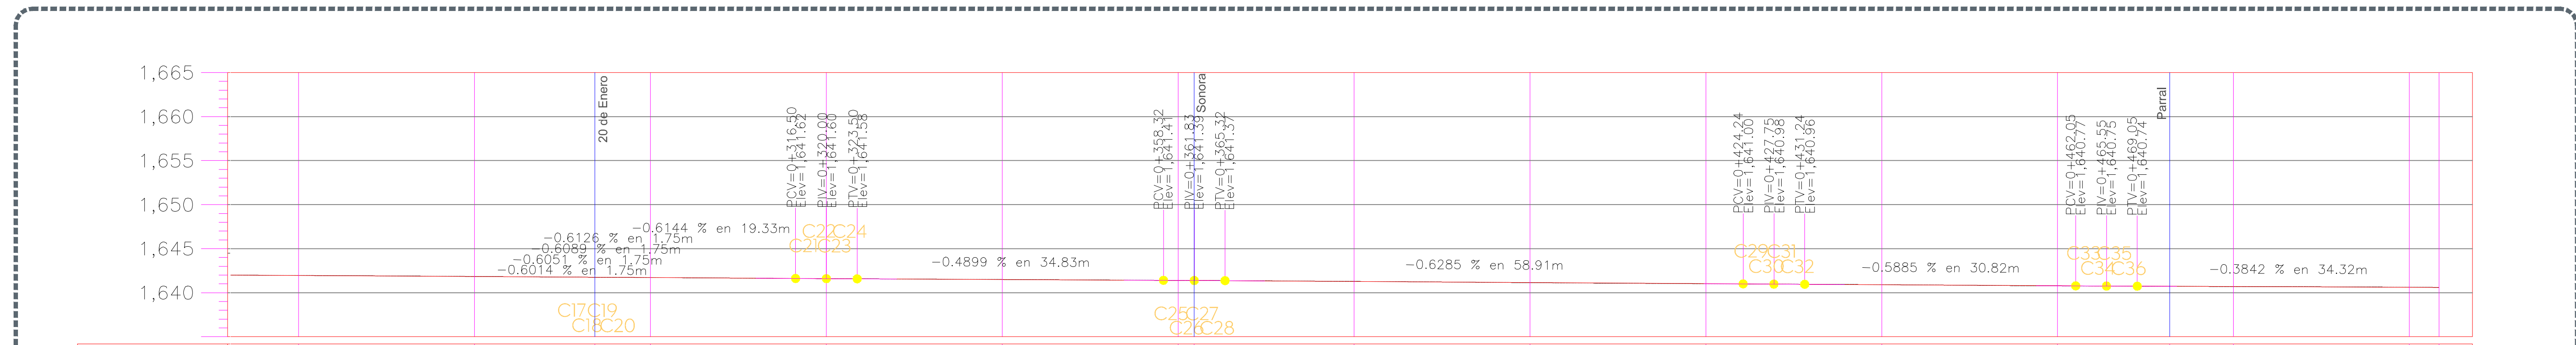

ORDENADAS DE LA CURVA MASA	VOLUMEN		ESPESOR		ELEVACION	
	TERRAPLEN	CORTE	TERRAPLEN	CORTE	RASANTE	TERRENO
9.888	8.78	1.47			1,641.96	1,641.96
9.880	9.62	1.06		0.01	1,641.84	1,641.85
9.872	8.04	0.16		0.00	1,641.76	1,641.76
9.869	3.57	0.41		0.00	1,641.72	1,641.72
9.861	9.91	2.31	0.00		1,641.60	1,641.60
9.855	9.51	3.18		0.01	1,641.50	1,641.51
9.846	9.18	2.14	0.00		1,641.40	1,641.40
9.847	0.93	0.01		0.00	1,641.39	1,641.39
9.840	7.59	0.97		0.01	1,641.28	1,641.29
9.834	8.12	1.97	0.01		1,641.15	1,641.14
9.826	9.08	1.22	0.01		1,641.03	1,641.02
9.817	10.13	1.04		0.01	1,640.90	1,640.91
9.806	12.09	0.80	0.01		1,640.79	1,640.77
9.798	8.14	0.10		0.00	1,640.73	1,640.73
10.003	0.33	2.89		0.01	1,640.70	1,640.70
10.011	0.70	9.62		0.01	1,640.62	1,640.63
10.014	0.05	2.21	0.00		1,640.61	1,640.61

2 Perfil  
 0+260.00 a 0+503.37 Escala 1:375