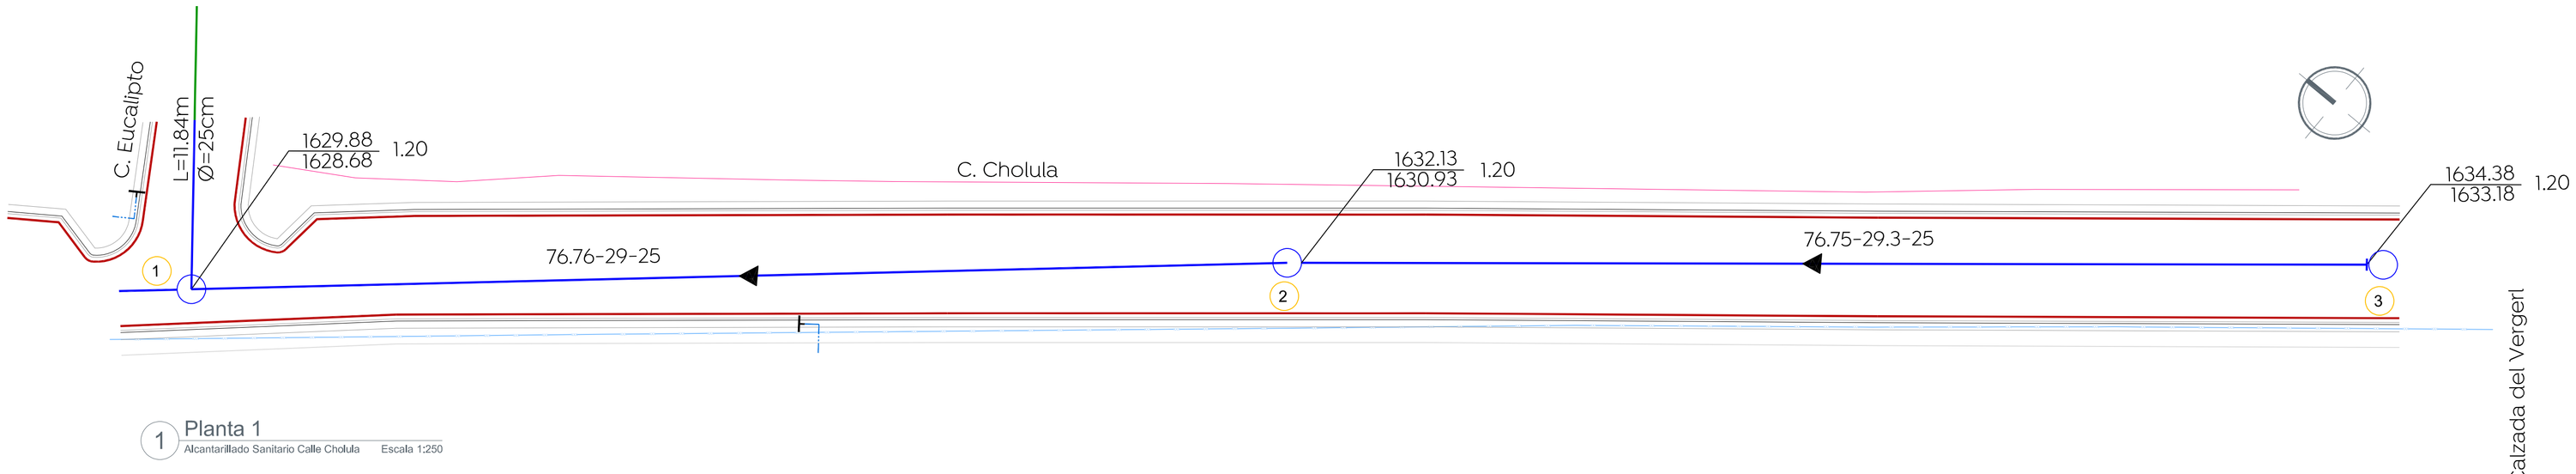

1 Planta 1
Alcantarillado Sanitario Calle Cholula Escala 1:250

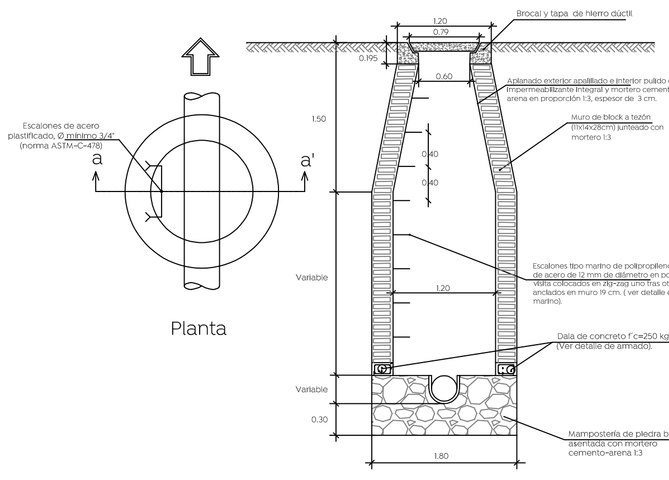

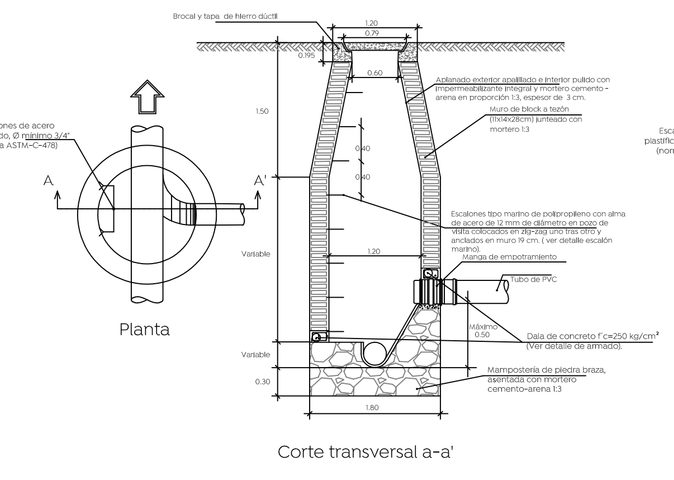

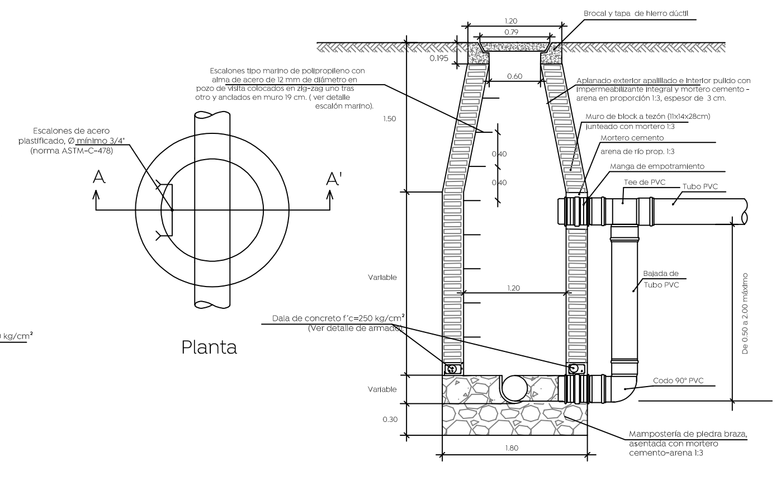

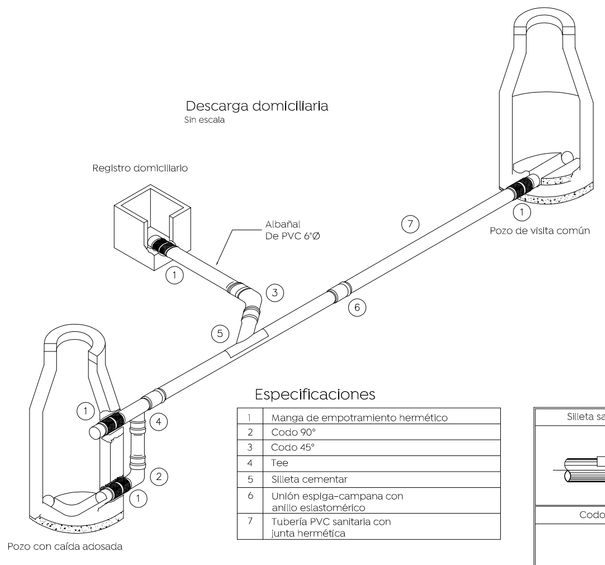

Especificaciones

1	Manga de empotramiento hermético
2	Codo 90°
3	Codo 45°
4	Tee
5	Silleta cementar
6	Unión espiga-campana con anillo esiastomérico
7	Tubería PVC sanitaria con junta hermética

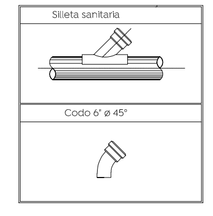

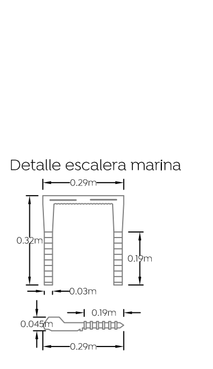

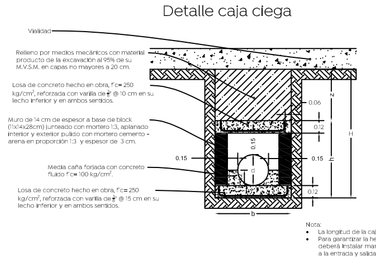

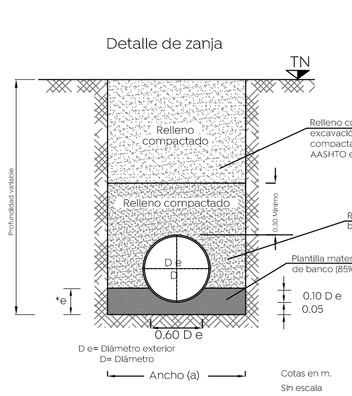

Datos de zanja

Diámetro nominal (d)		Ancho cm.	Profundidad mínima cm.
cm	pulg.		
61	24	130	165
45	18	110	145
40	16	100	135
35	14	90	130
30	12	85	125
25	10	80	120

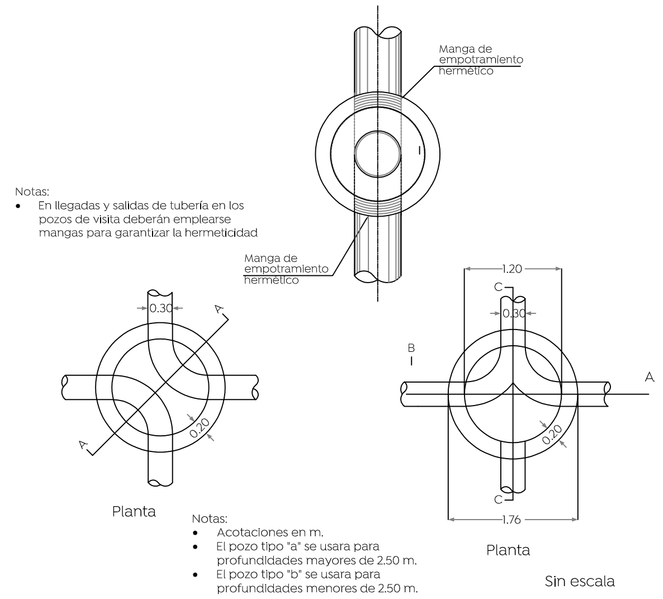

Notas:
- En llegadas y salidas de tubería en los pozos de visita deberán emplearse mangas para garantizar la hermeticidad

Notas:
- Acotaciones en m.
- El pozo tipo "a" se usara para profundidades mayores de 2.50 m.
- El pozo tipo "b" se usara para profundidades menores de 2.50 m.

Armado en dalas para pozos de visita, según profundidad

H= 0 a 1.00 m 0.25 0.3 2#4 1#3 3#3 E #3 @ 10 cm.	H= 1.01 a 2.00 m 0.30 0.3 2#4 2#3 3#3 E #3 @ 12.5 cm.	H= 2.01 a 3.00 m 0.30 0.3 3#3 E #3 @ 12.5 cm. 3#5
H= 3.01 a 4.00 m 0.35 0.3 2#4 2#4 3#5 E #3 @ 15 cm.	H= 4.01 a 5.00 m 0.35 0.3 2#4 2#4 3#5 2#3 E #3 @ 15 cm.	H= 5.01 a 6.00 0.40 0.3 2#4 1#3 2#4 6#4 E #3 @ 15 cm.

Conexión de la descarga en P.V.C

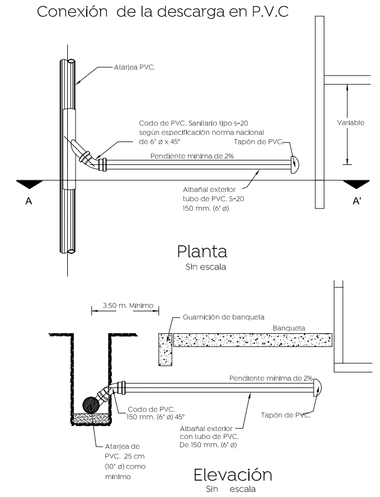

Ciudad de las niñas y niños
Gobierno de Zapopan
Obras Públicas e Infraestructura
Gestión Integral de la Ciudad

Macrolocalización:

Microlocalización:

Simbología

- Red sanitaria existente a conservar
- Red sanitaria proyecto
- Sentido de flujo sanitario
- Pozo de visita
- Pozo de visita cabeza
- Registro con caída adosada — 1594.20
- Registro con caída libre — 1594.20
- Longitud-pendiente-diámetro — 103.16 -10.0- 45
- Cota de rasante / Profundidad / Cota de arrastre — 1594.20 / 2.80 / 1591.40
- Número de registro — 36
- Límite de banqueta proyecto
- Límite de Propiedad (Cerca de Puas)
- Pozo de visita Proyecto
- Pozo de visita Existente

Nombre del proyecto:
Modernización a la Red de Vía Urbana, Zona Norte A, Incluye:Pavimentación, Alcantarillado Sanitario, Agua Potable, Banquetas, Cruces Peatonales, Accesibilidad Universal, Señalética Horizontal-Vertical y Obras complementarias , Municipio de Zapopan, Jalisco.

Contenido del plano:
Planta General Drenaje Sanitario y Detalles

No. Contrato:
DOPI-MUN-RM-PAV-LP-133-2022

Director de Obras Públicas e Infraestructura:
Ing. Ismael Jáuregui Castañeda

Jefe de la Unidad de Estudios y Proyectos:
Arq. Edwin Aguiar Escatel

Jefe de área:
Ing. Adhad Yigael Gurrola Soto

Responsable del proyecto:
Ing. Andrés Martínez Gutiérrez

Ubicación:
Calle: Cholula de Eucalipto a Calz del Vergel
Col. Vistas del Centinela, Zapopan, Jalisco.

Fecha: Agosto 2022
Escala: 1:250
Acotaciones: Metros
Clave: AS-01