



Macrolocalización:

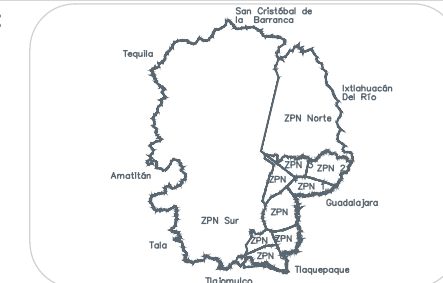




Microlocalización:

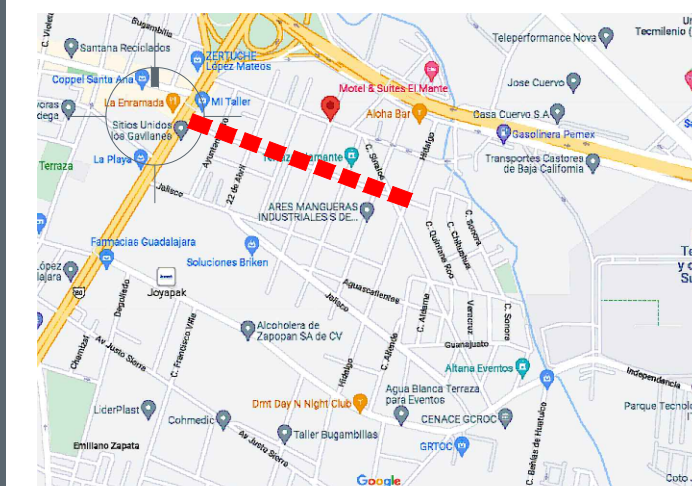

Simbología:

Red pluvial proyecto	
Sentido de flujo	
Pozo de visita	
Registro con caída adosada	
Registro con caída libre	
Longitud-pendiente-diámetro	103.16 -10.0- 45
Cota de rasante	1524.20 -2.80
Cota de anastre	1524.20 -2.80
Levantamiento topográfico	
Límite de banquetta proyecto	

01 Planta 1
Alcantarillado pluvial calle Felipe Angeles 1:1000

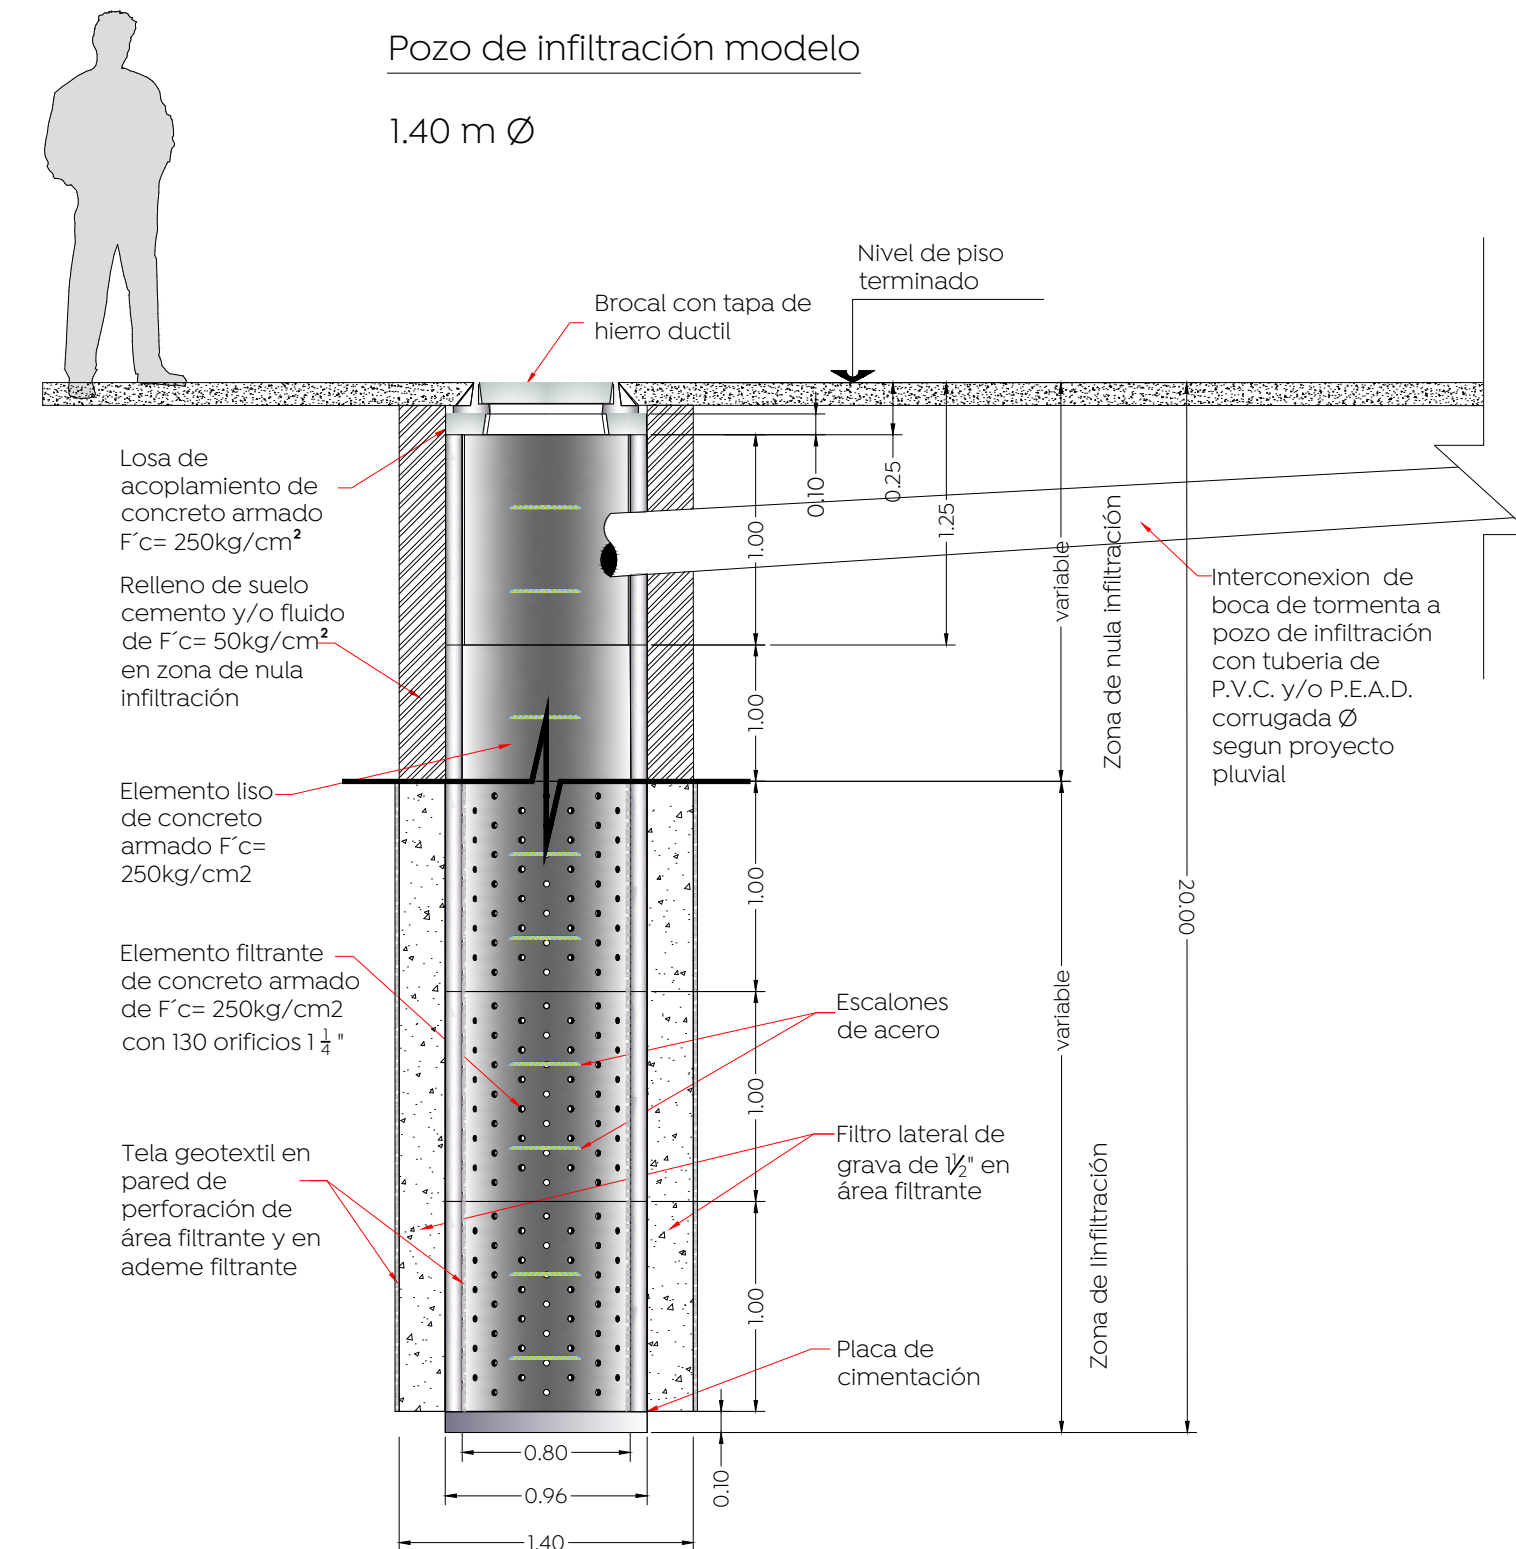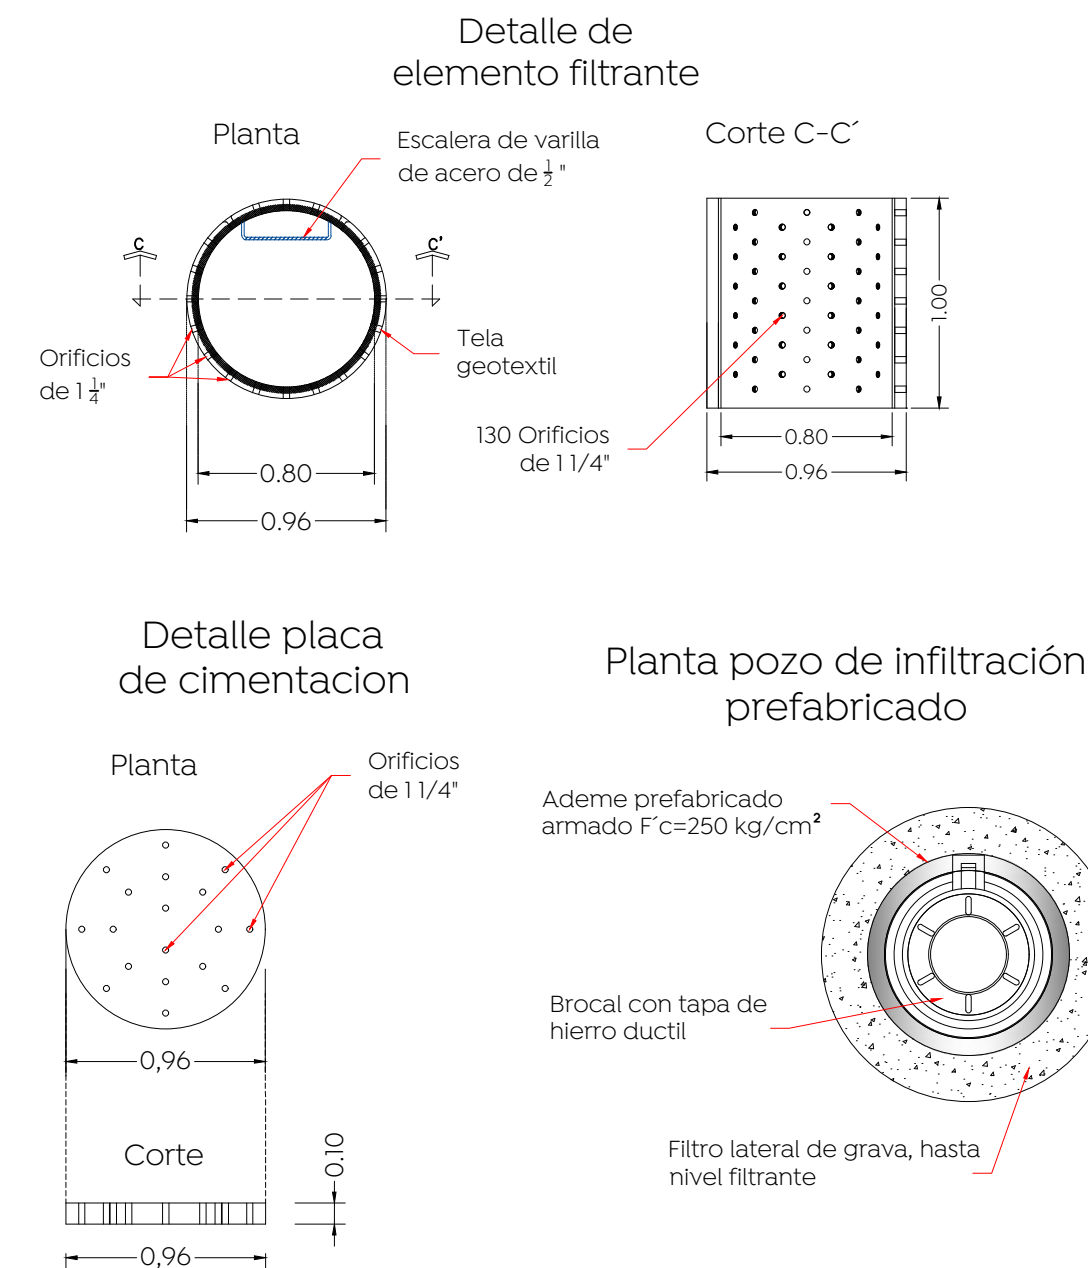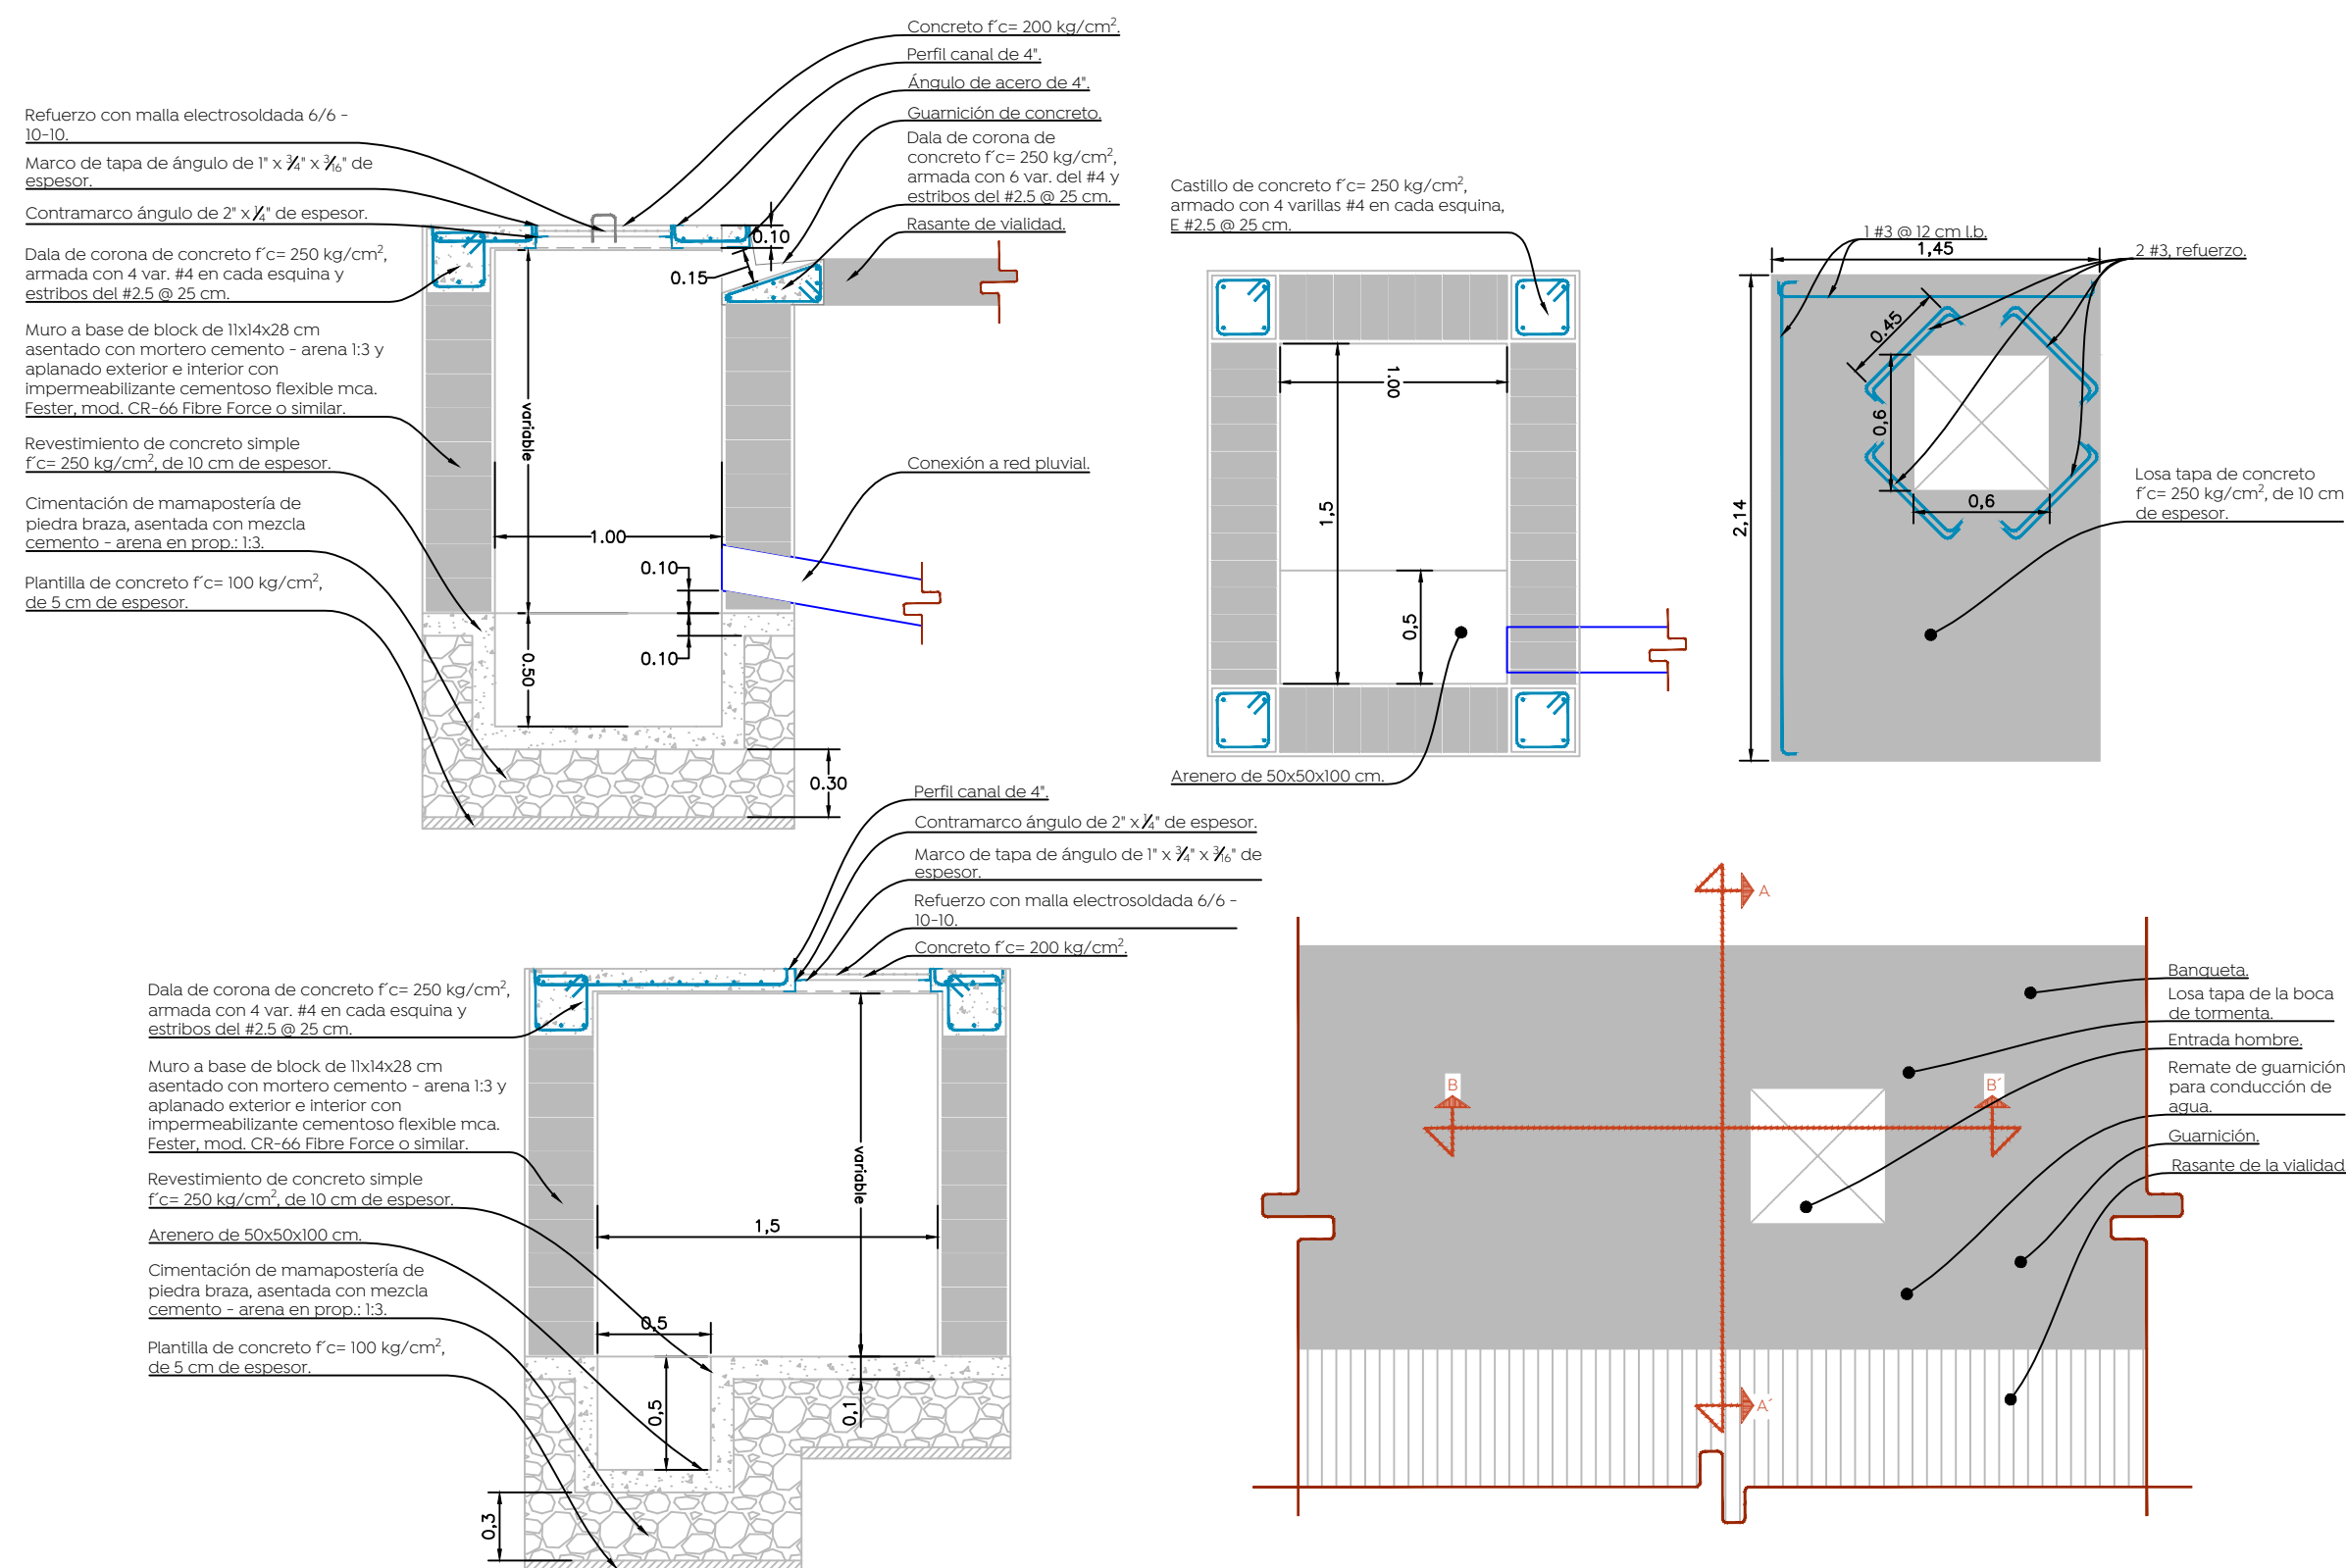

Nombre del proyecto:
Modernización a la Red de Vía Urbana, Zona Sur B, incluye: pavimentación, alcantarillado sanitario, agua potable, banquetas, cruces peatonales, accesibilidad universal, señalética horizontal - vertical y obras complementarias, Municipio de Zapopan, Jalisco

Contenido del plano:
Alcantarillado pluvial y detalles

No. Contrato:
DOPI-MUN-RM-PAV-LP-130-2022

Director de Obras Públicas e Infraestructura:

Ing. Ismael Jáuregui Castañeda

Jefe de la Unidad de Estudios y Proyectos:

Arq. Edwin Aguilar Escatel

Jefe de área:

Ing. Adhadr Yigael Gurrola Soto

Responsable del proyecto:

Ing. Andrés Martínez Gutiérrez

Ubicación:
Calle Felipe Angeles, de Autopista Guadalajara a Colima a calle Hidalgo en la colonia El Mante, Zapopan, Jalisco

Fecha:
agosto 2022

Escala:
1:1000

Anotaciones: Metros

Clave:
AS-01