

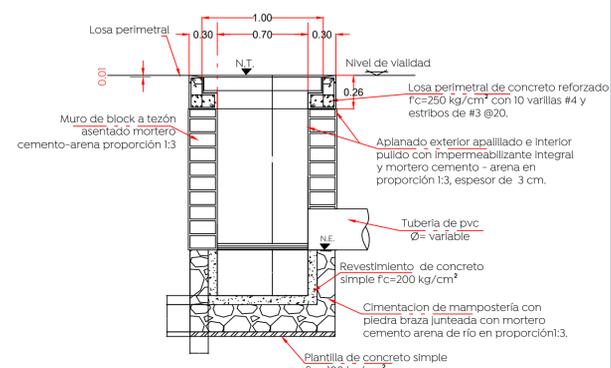
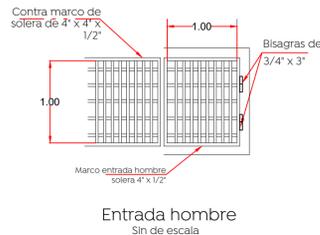


Detalle construcción de boca de tormenta

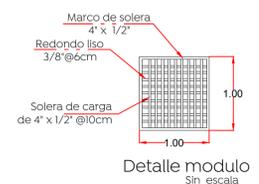


Sección a-a'

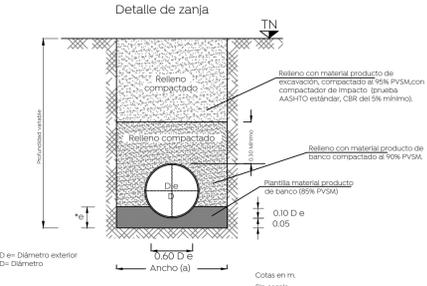


Datos de zanja

Díámetro nominal (d) cm	Ancho pulg.	Profundidad mínima cm.
45	18	110
107	42	190
213	84	350

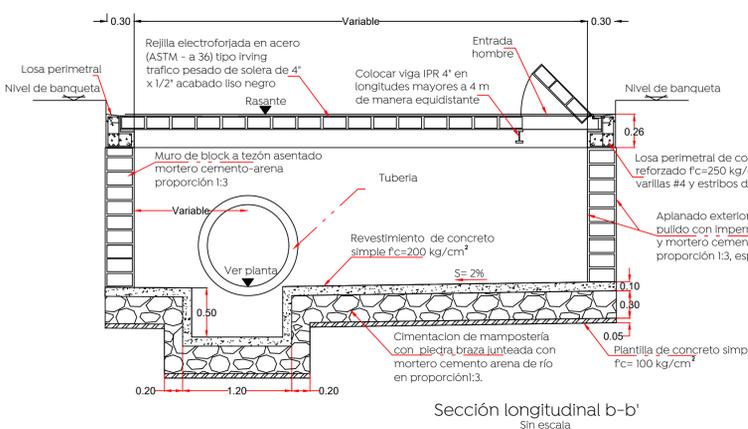

Sección longitudinal b-b'

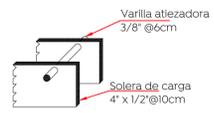


Rejilla trafico pesado




Detalle "b"

Losa perimetral


- Nota:
- Los módulos de las rejillas se construyen de fábrica 100 x 100 cm. El sentido largo es el sentido de carga, para una rejilla de varios módulos esta deberá dimensionarse de tal forma que se coloquen módulos completos y así evitar ajustes y cortes.
 - La orientación de la solera de carga deberá quedar invariablemente en el sentido del flujo vehicular.
 - Cuando la pendiente de la rasante rebasa los 50 milésimas se requiere una rejilla adicional paralela a la existente o en un punto aguas abajo más favorable para captar el gasto que no fué captado en la primer rejilla.
 - Cuando la altura "h" sea mayor a los 3.00 m, realizar una revisión estructural del registro de concreto.

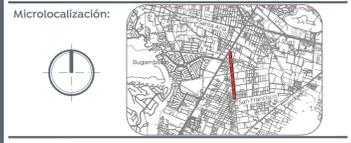


- Simbología:
- Colector pluvial de Ø=1.07 m
 - Tubería pluvial (diferentes diámetros)
 - Línea existente a conservar
 - Caja de proyecto
 - Boca de tormenta de proyecto
 - Longitud-pendiente-dímetro
 - Cota de rasante
 - Cota de arrastre
 - Levantamiento topográfico
 - Límite de banquetta proyecto

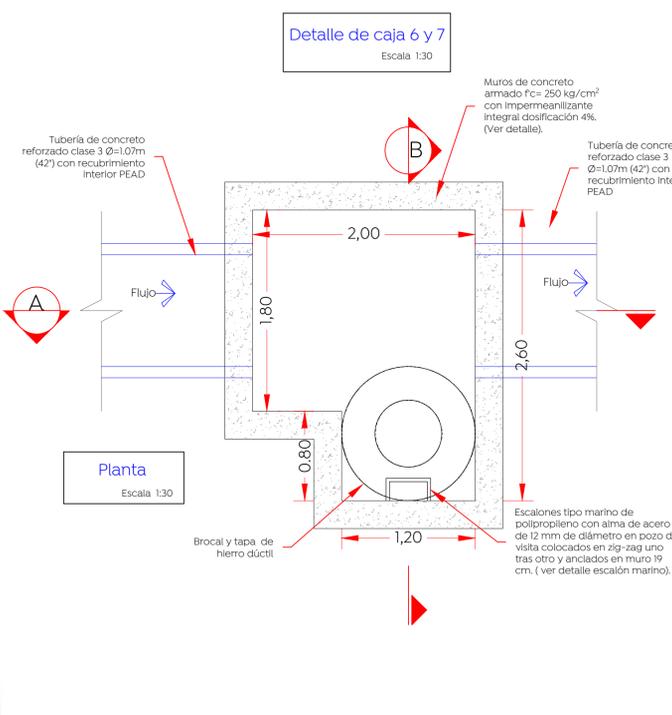


Detalle de caja 6 y 7
Escala 1:30

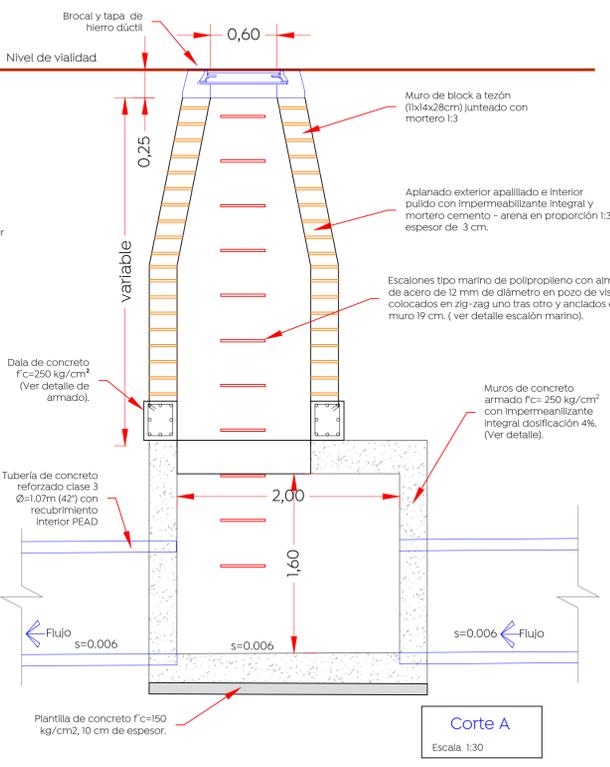

Corte A
Escala 1:30

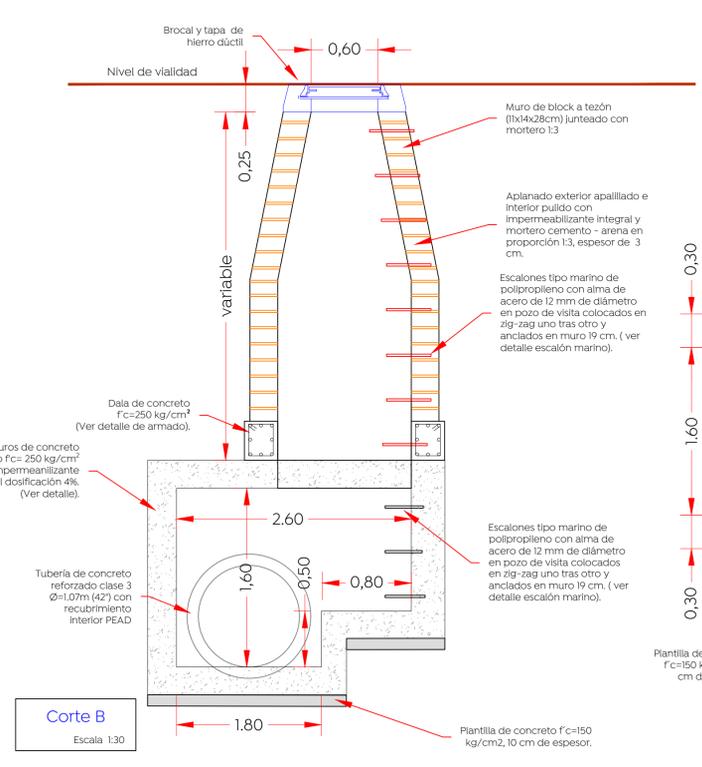

Corte B
Escala 1:30

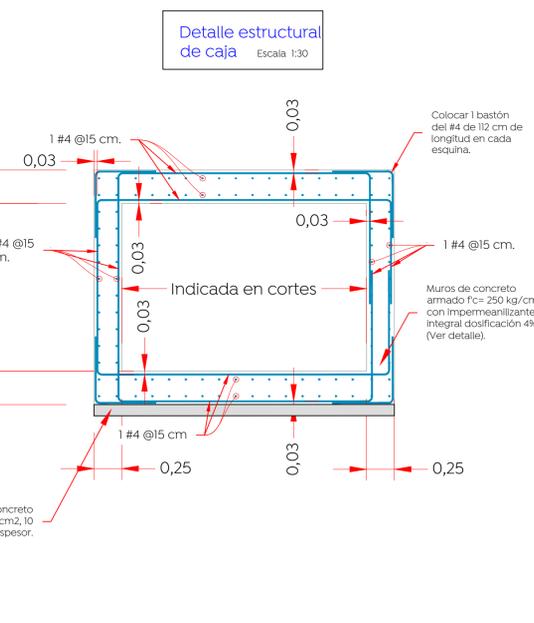

Detalle estructural de caja
Escala 1:30

Nombre del proyecto:
Pavimentación de calle José Guadalupe Gallo, incluye: Agua potable, alcantarillado sanitario y pluvial, banquetas, cruces peatonales, accesibilidad universal, señalética horizontal - vertical y obras complementarias, Municipio de Zapopan, Jalisco

Contenido del plano:
Adecuaciones de bocas de tormenta para colector de Ø=1.07m.

No. Contrato:

Director de Obras Públicas e Infraestructura:
Ing. Ismael Jáuregui Castañeda

Jefe de la Unidad de Estudios y Proyectos:
Arq. Edwin Aguilar Escatel

Jefe de área:
Ing. Adhad Yigael Gurrola Soto

Responsable del proyecto:
Ing. Andrés Martínez Gutiérrez

Ubicación:
Calle José Guadalupe Gallo, col. La Tijera, Zapopan Jalisco