




Planta general
Escala 1:850

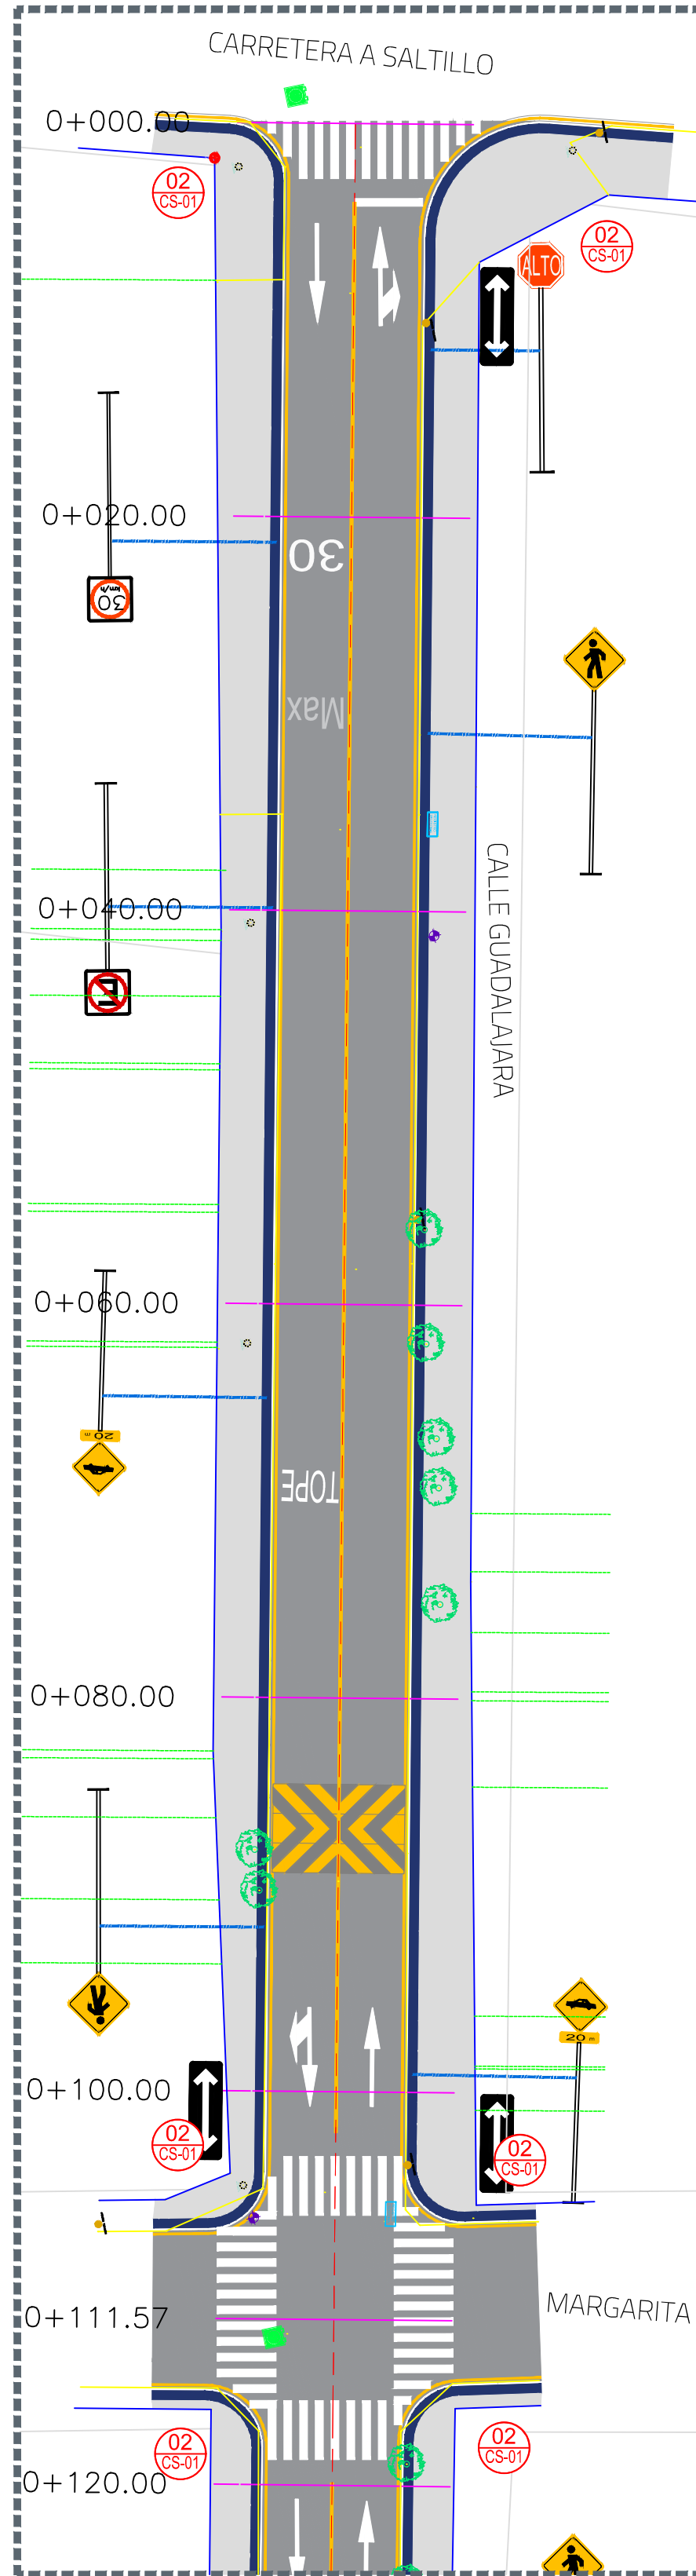


1 Planta
0+000.00 a 0+120.00
Escala 1:300

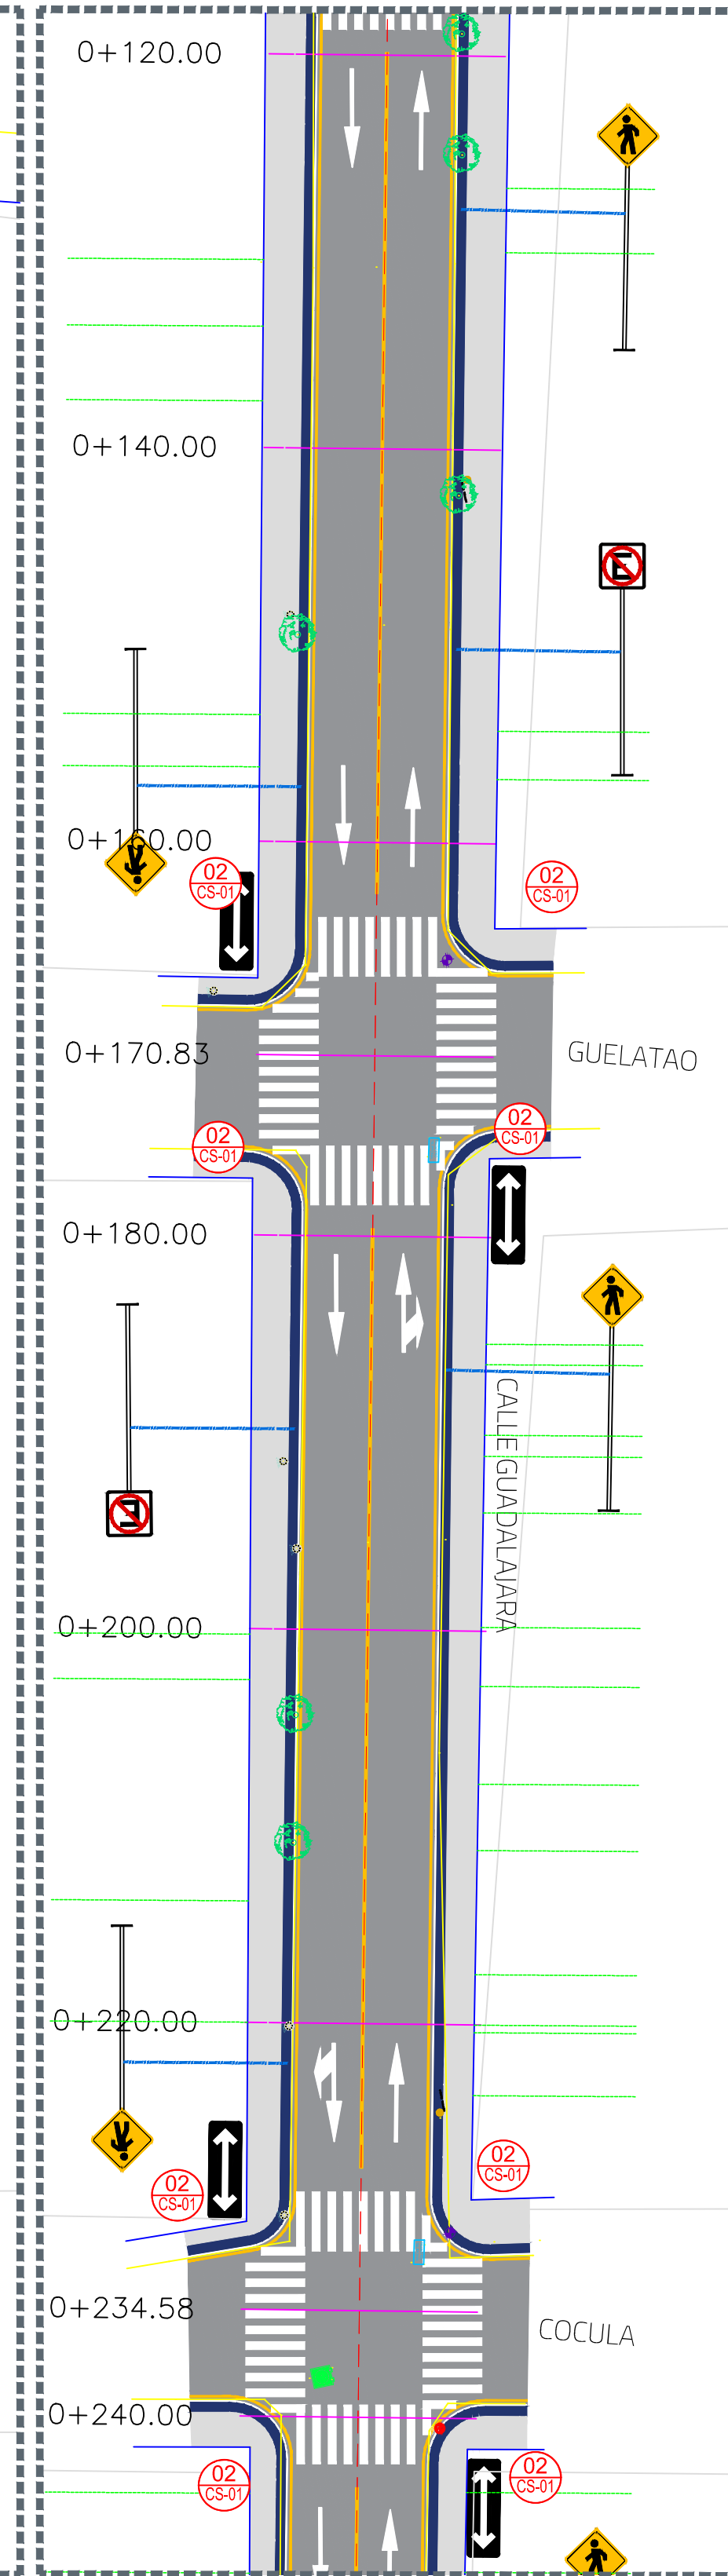


2 Planta
0+120.00 a 0+240.00
Escala 1:300

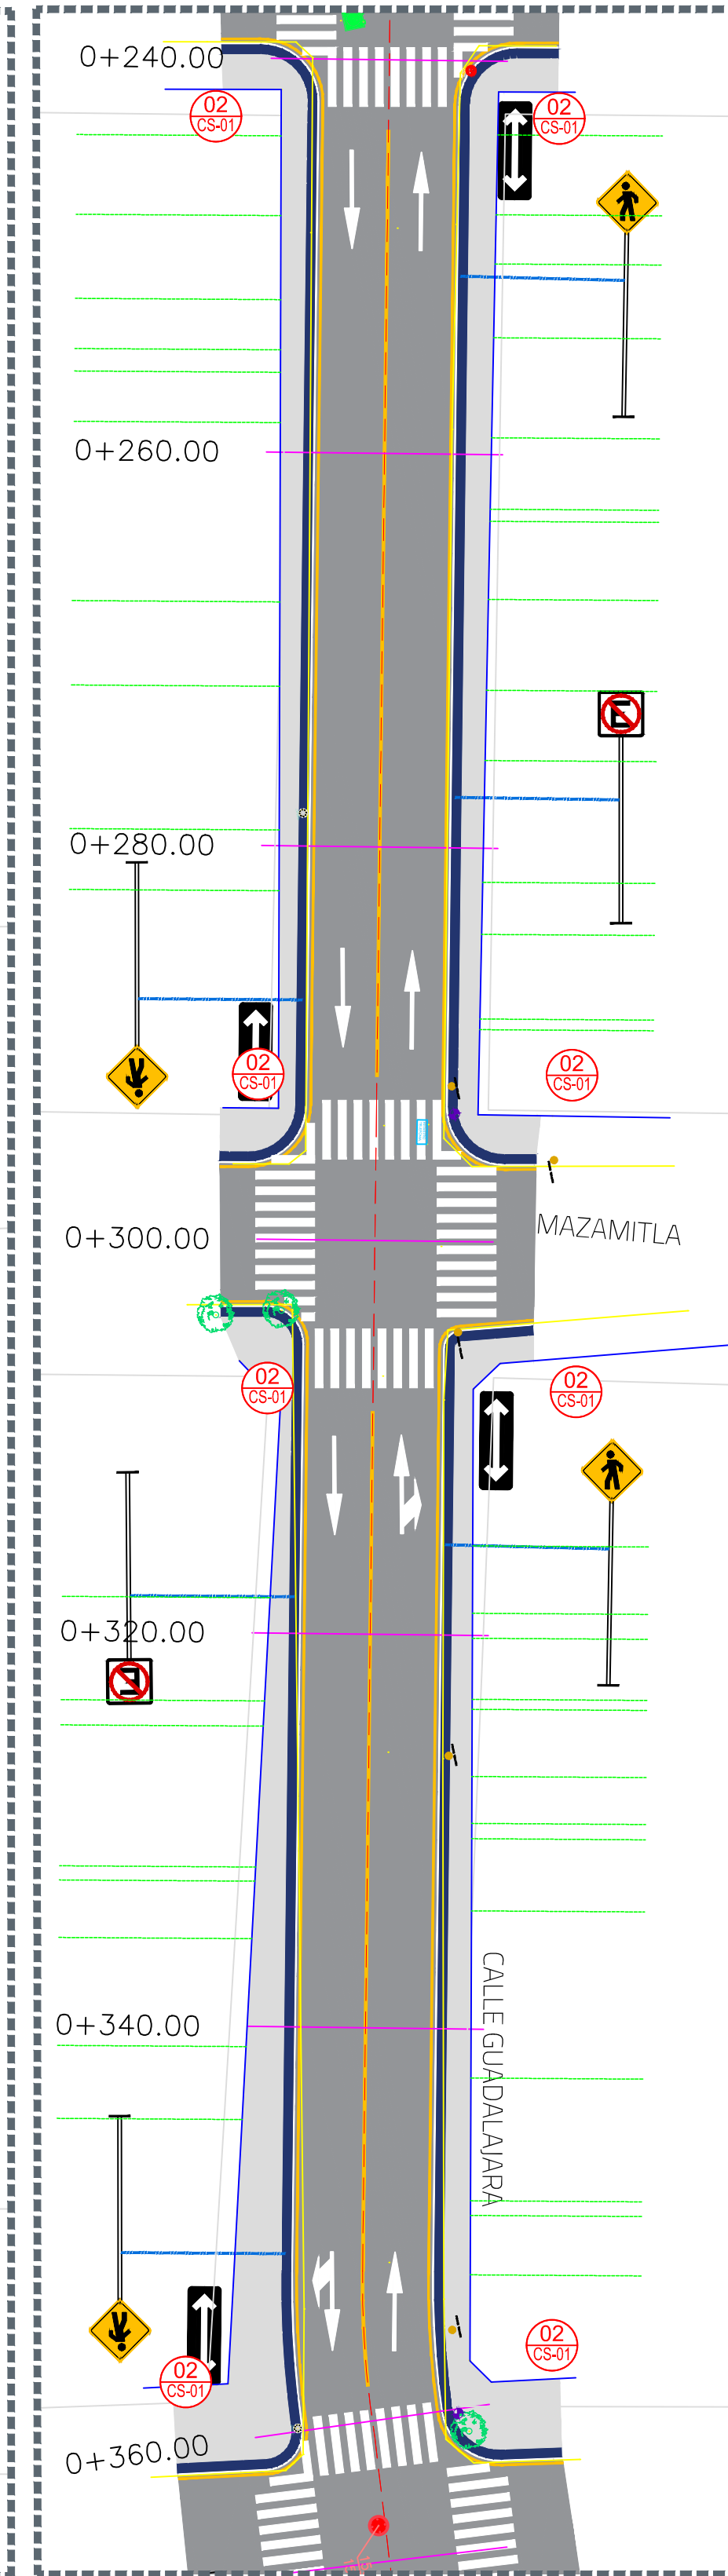


3 Planta
0+240.00 a 0+367.17
Escala 1:300

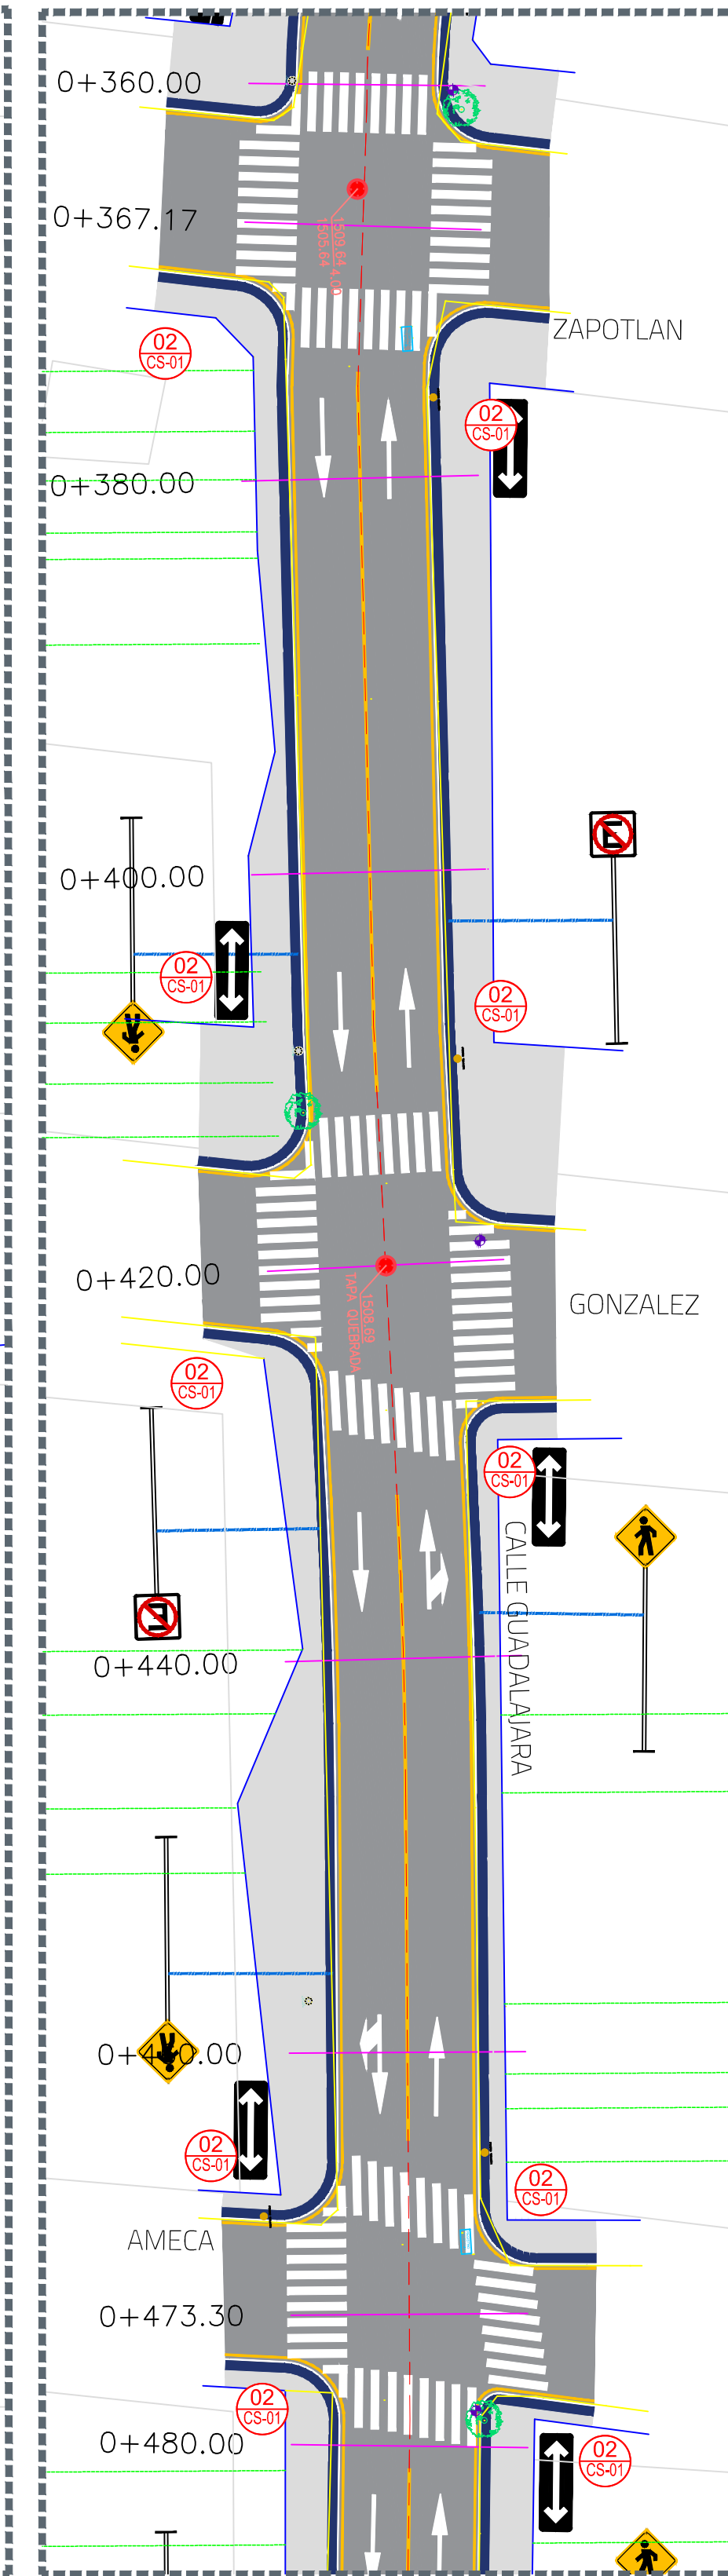



4 Planta
0+360.00 a 0+480.00
Escala 1:300

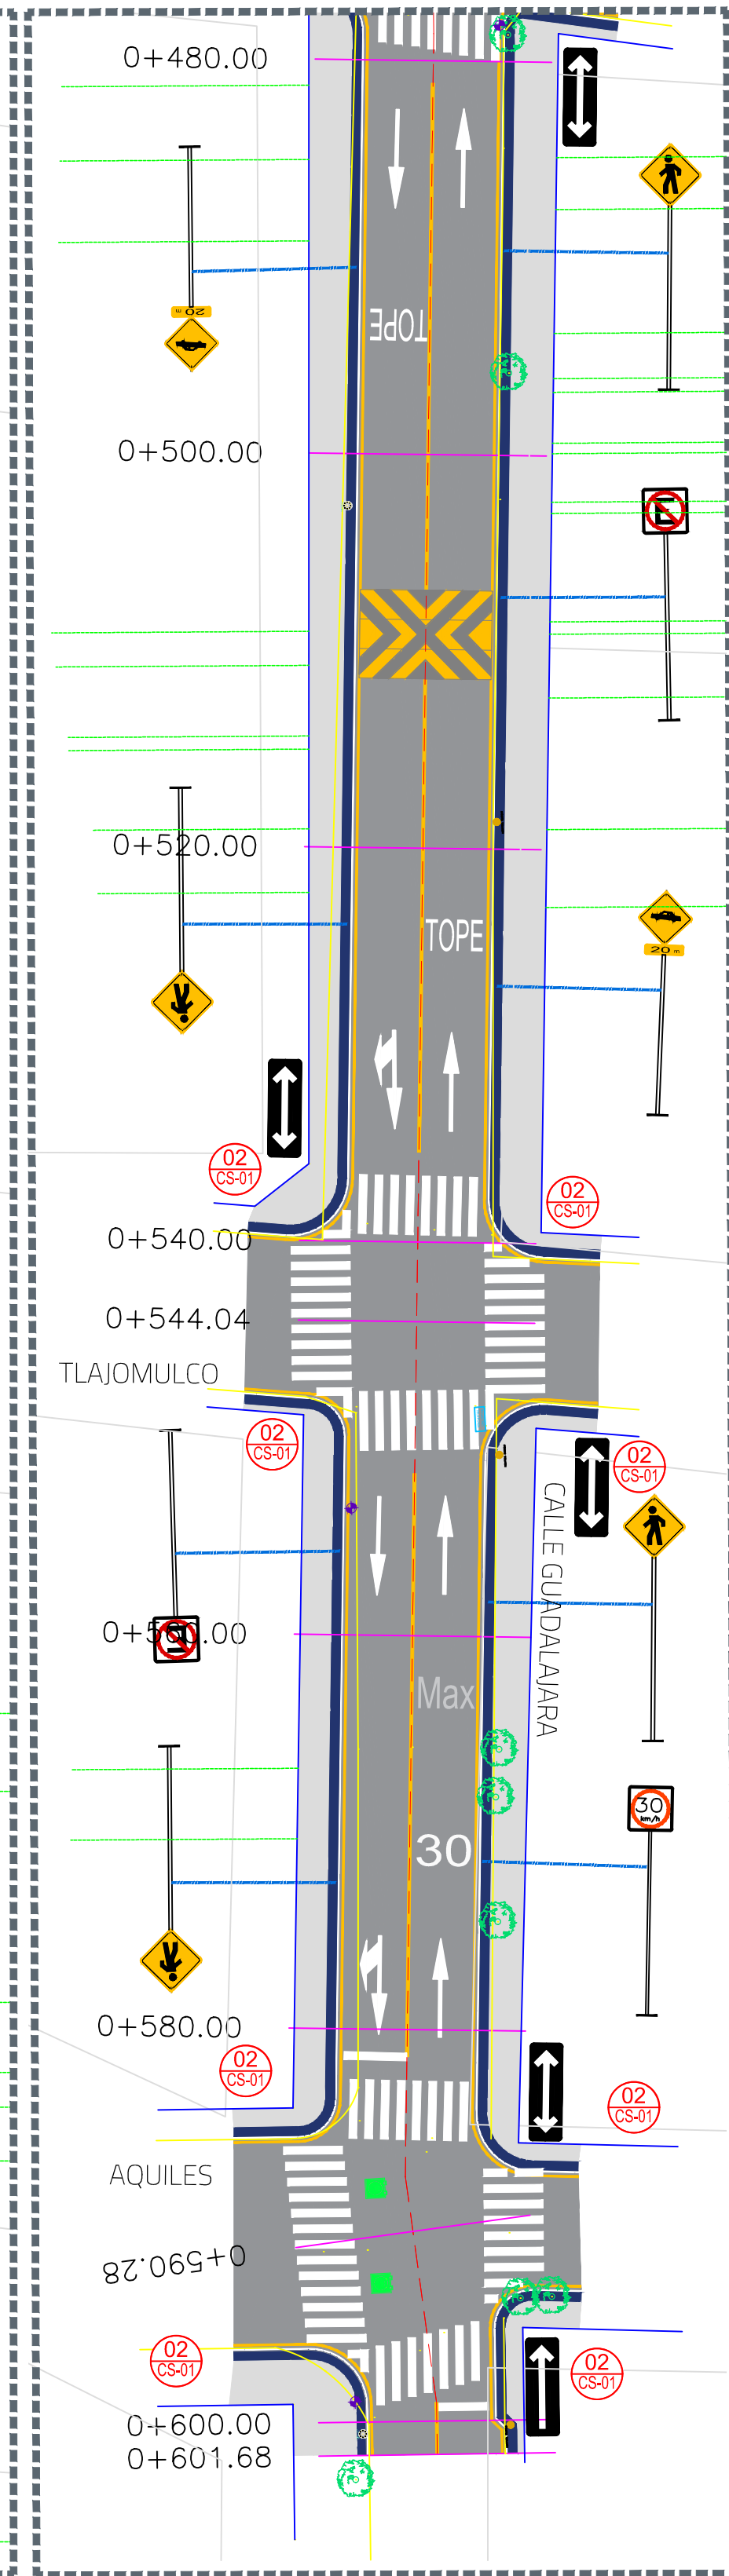


5 Planta
0+480.00 a 0+601.68
Escala 1:300

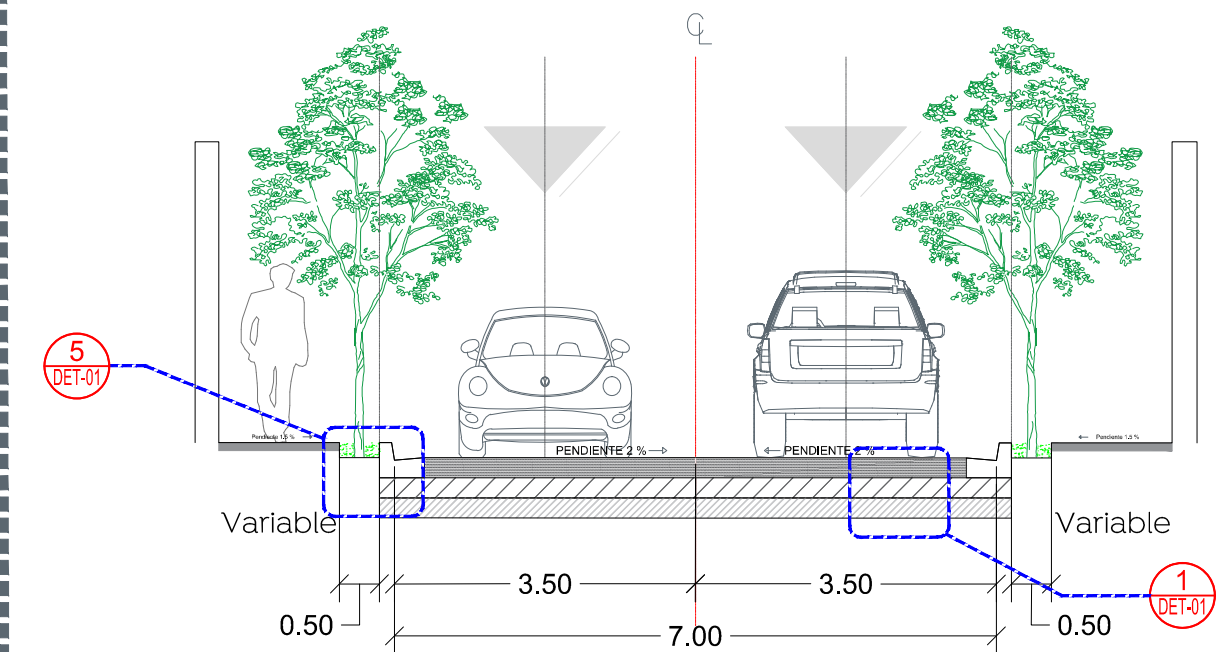

6 Sección A-A
Escala 1:50

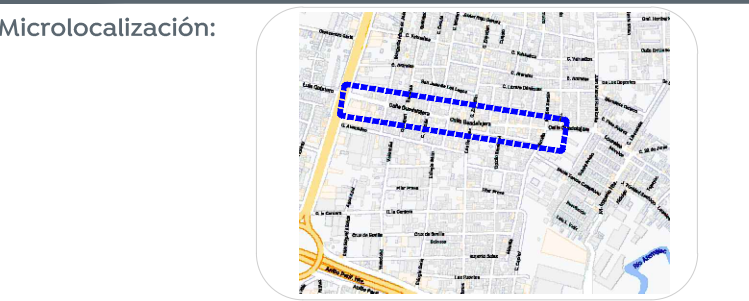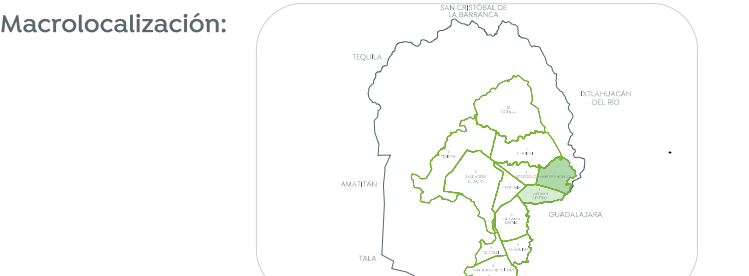

- Alcances generales:
- A Renovación de líneas de agua potable y alcantarillado sanitario.
 - B Losas de rodamiento en concreto hidráulico MR y construcción de guarnición.
 - C Construcción de banquetas, rampas, cenefa y arriate con arbolado.
 - D Señalamiento horizontal y vertical.
 - E Alumbrado público, registros, anclas, postes y luminarias.

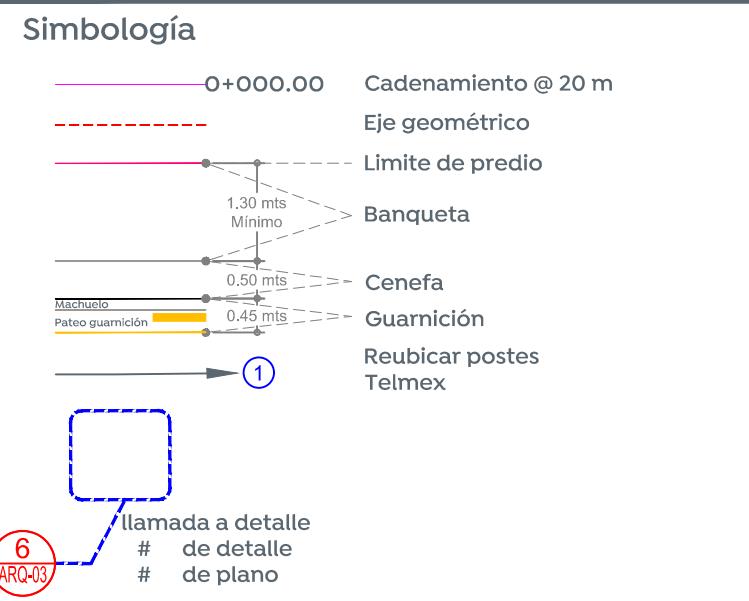

Cuadro de áreas cuerpo ?		
Concepto	Unidad	Cantidad
Machuelo	m	1204
Cenefa	m²	604
Banqueta	m²	2082
Losas de rodamiento	m²	5057
Esquinas incluyentes	pz	38