


- Alcances generales:
- A Renovación de líneas de agua potable y alcantarillado sanitario.
 - B Losas de rodamiento en concreto hidráulico MR y construcción de guarnición.
 - C Construcción de banquetas, rampas, cenefa y arriete con arbolado.
 - D Señalamiento horizontal y vertical.
 - E Alumbrado público, registros, anclas, postes y luminarias.

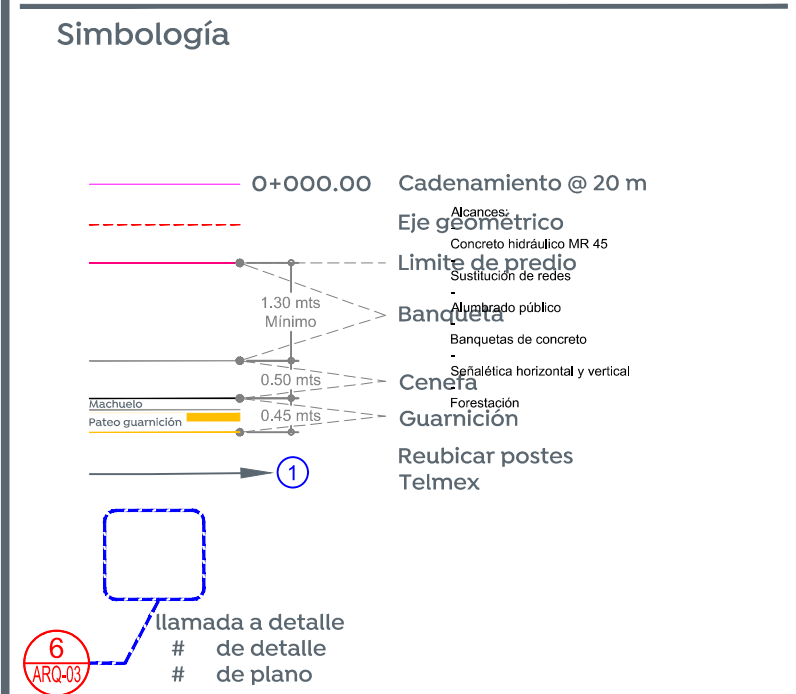

Cuadro de áreas

Concepto	Unidad	Cantidad
Machuelo	m	938
Cenefa	m ²	469
Banqueta	m ²	2010
Losas de rodamiento	m ²	3709
Esquinas Incluyentes	DZ	16

Nombre del proyecto:
 Construcción en concreto hidráulico de calle Latón entre las calles C.p. de la Primavera y calle Platino.

Contenido del plano:
 Planta, sección tipo, estructura de pavimento y modulación de losas.

No. Contrato:
 -

Director de Obras Públicas e Infraestructura:
 Ing. Ismael Jáuregui Castañeda

Jefe de la Unidad de Estudios y Proyectos:
 Arq. Edwin Aguilar Escatrel


Jefe de área:
 Inar. Norberto Esaú Romero Joya

Responsable del proyecto:
 Inar. Norberto Esaú Romero Joya


Ubicación:
 Col. Arenales Tapatíos, Zapopan, Jalisco

Fecha: agosto 2022
 Escala: Indicada
 Acotaciones: Metros


Clave: **ARQ-01**

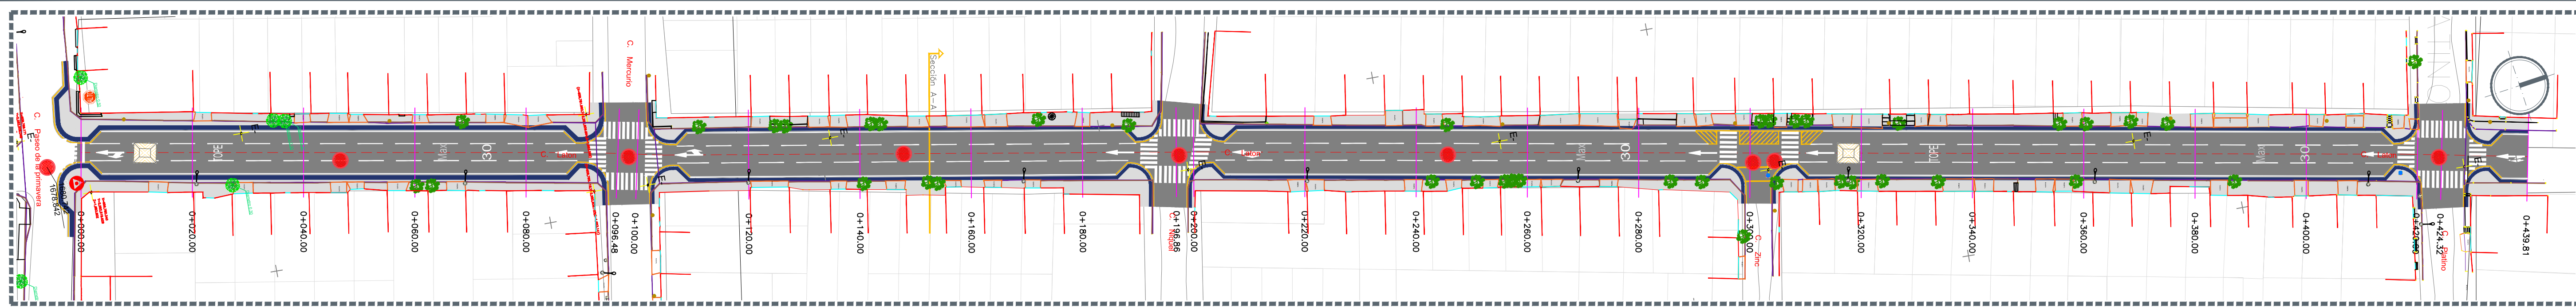


1 Planta general Escala 1:1000

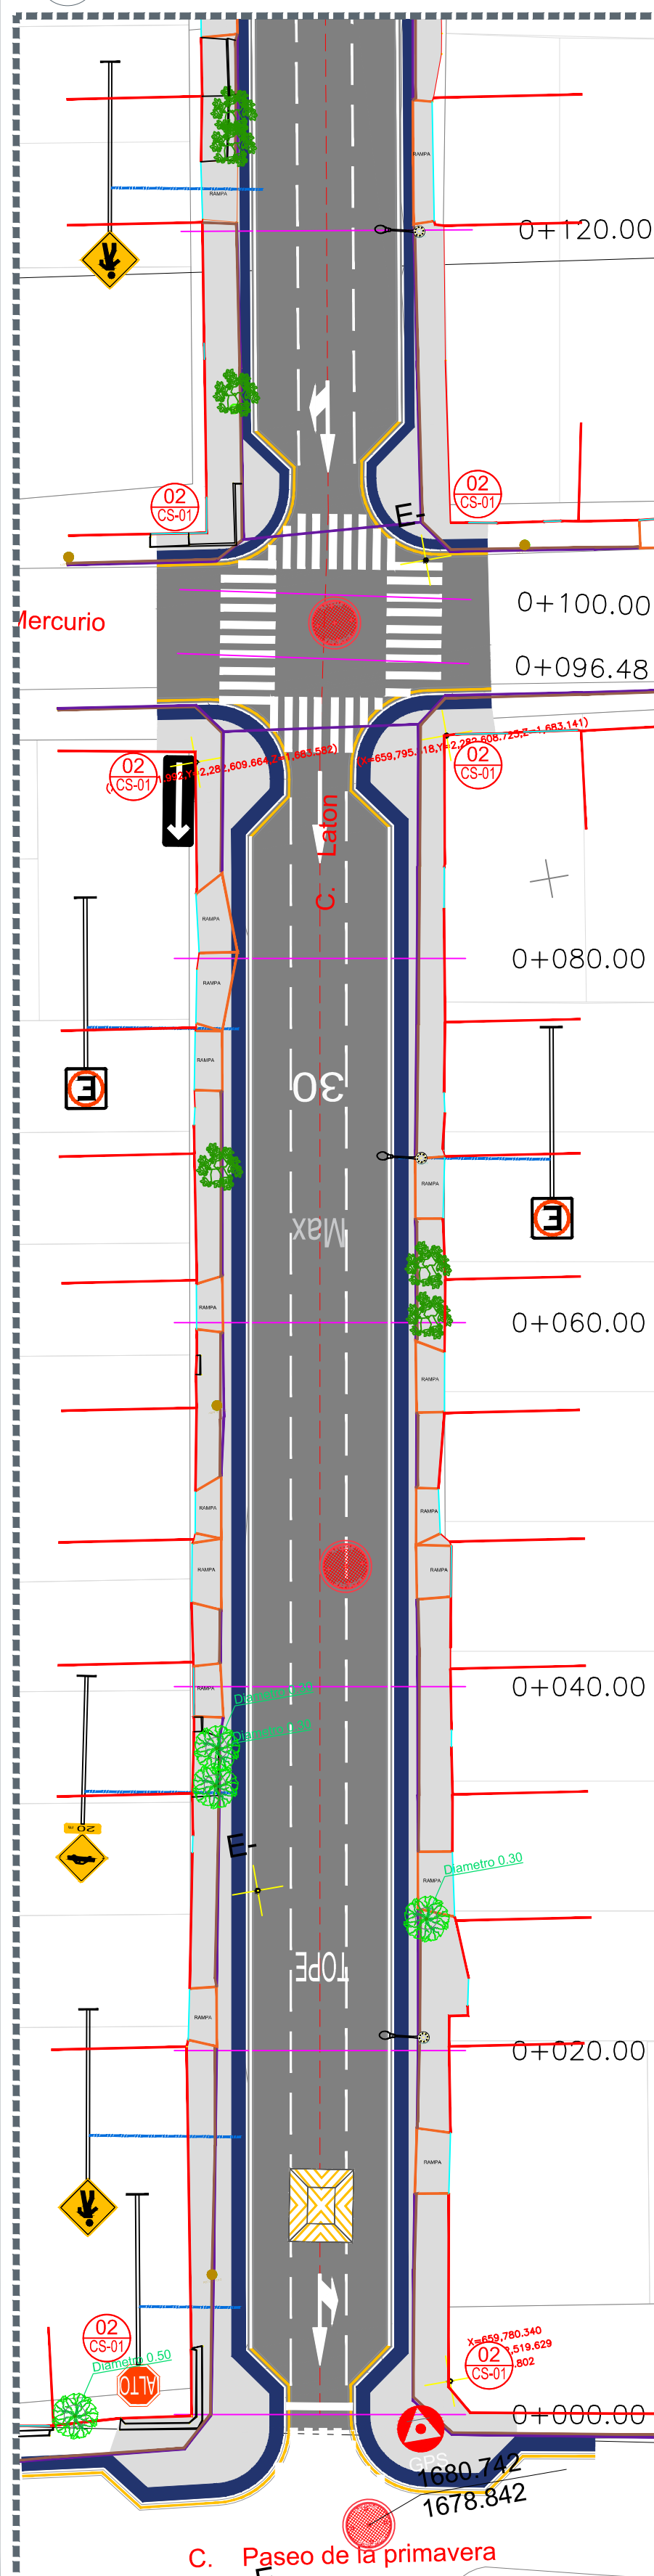


1 Planta 0+000.00 a 0+120.00 Escala 1:300

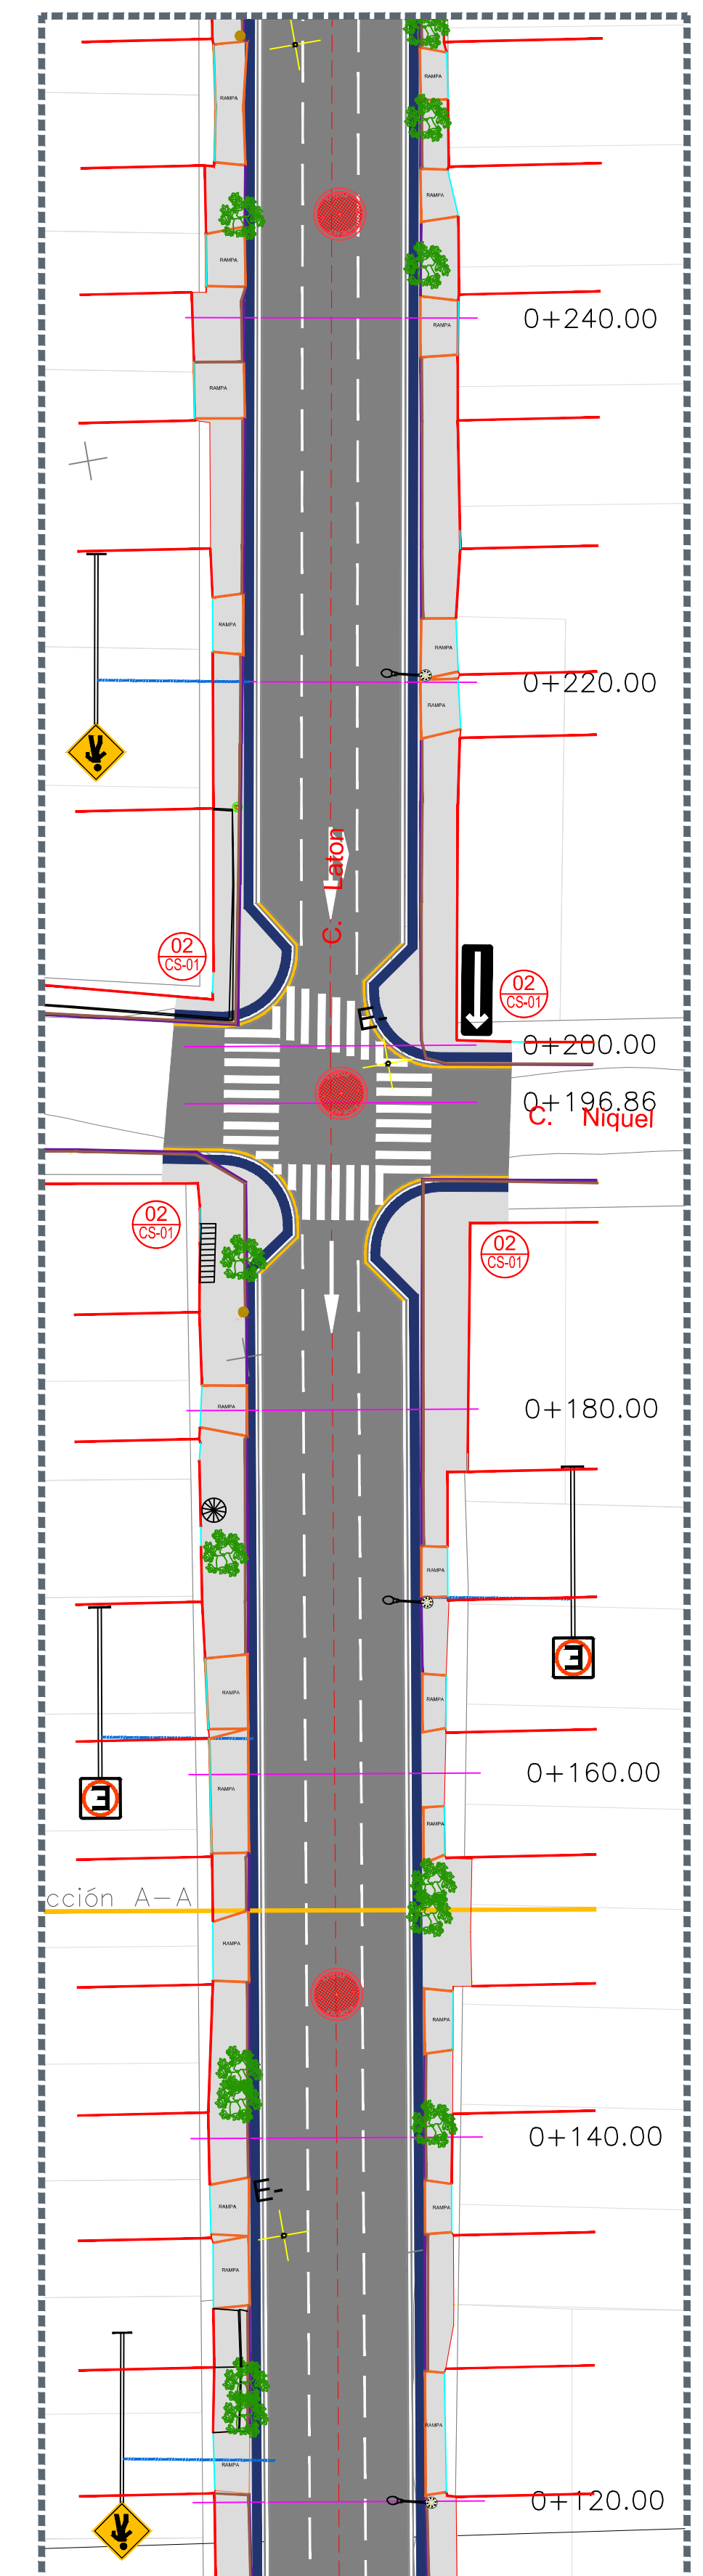


2 Planta 0+120.00 a 0+240.00 Escala 1:300

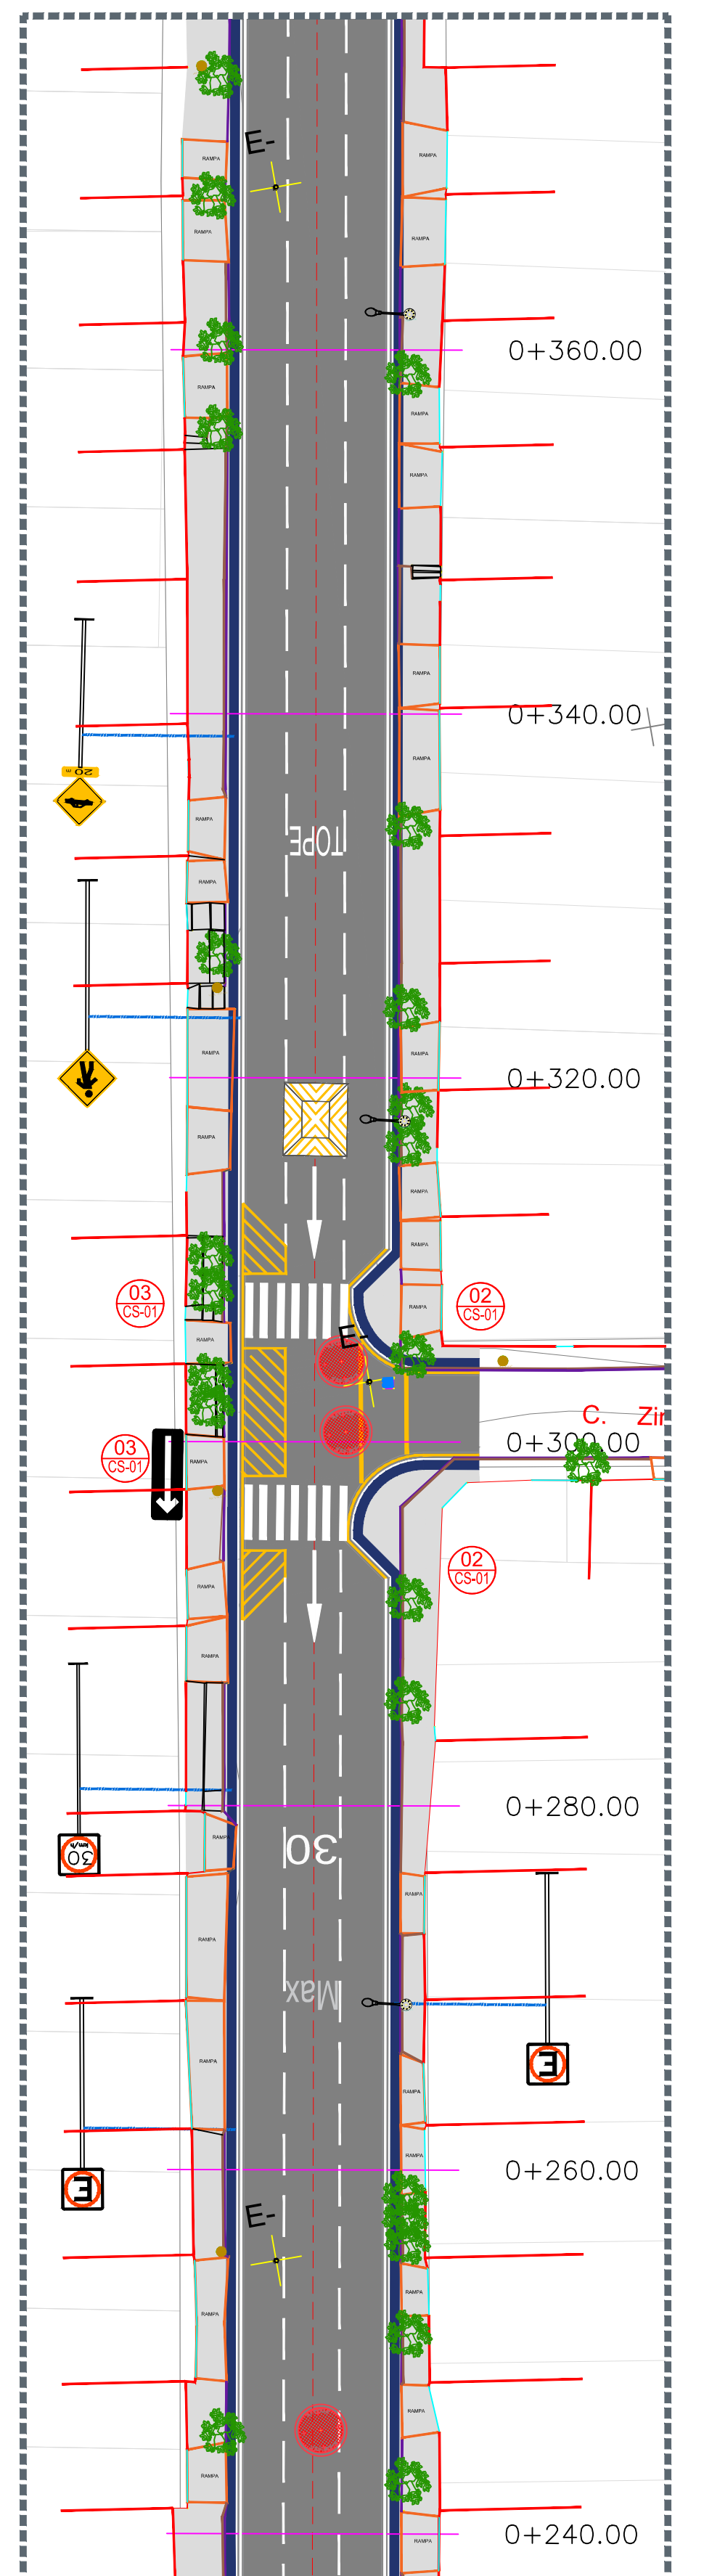

3 Planta 0+240.00 a 0+360.00 Escala 1:300

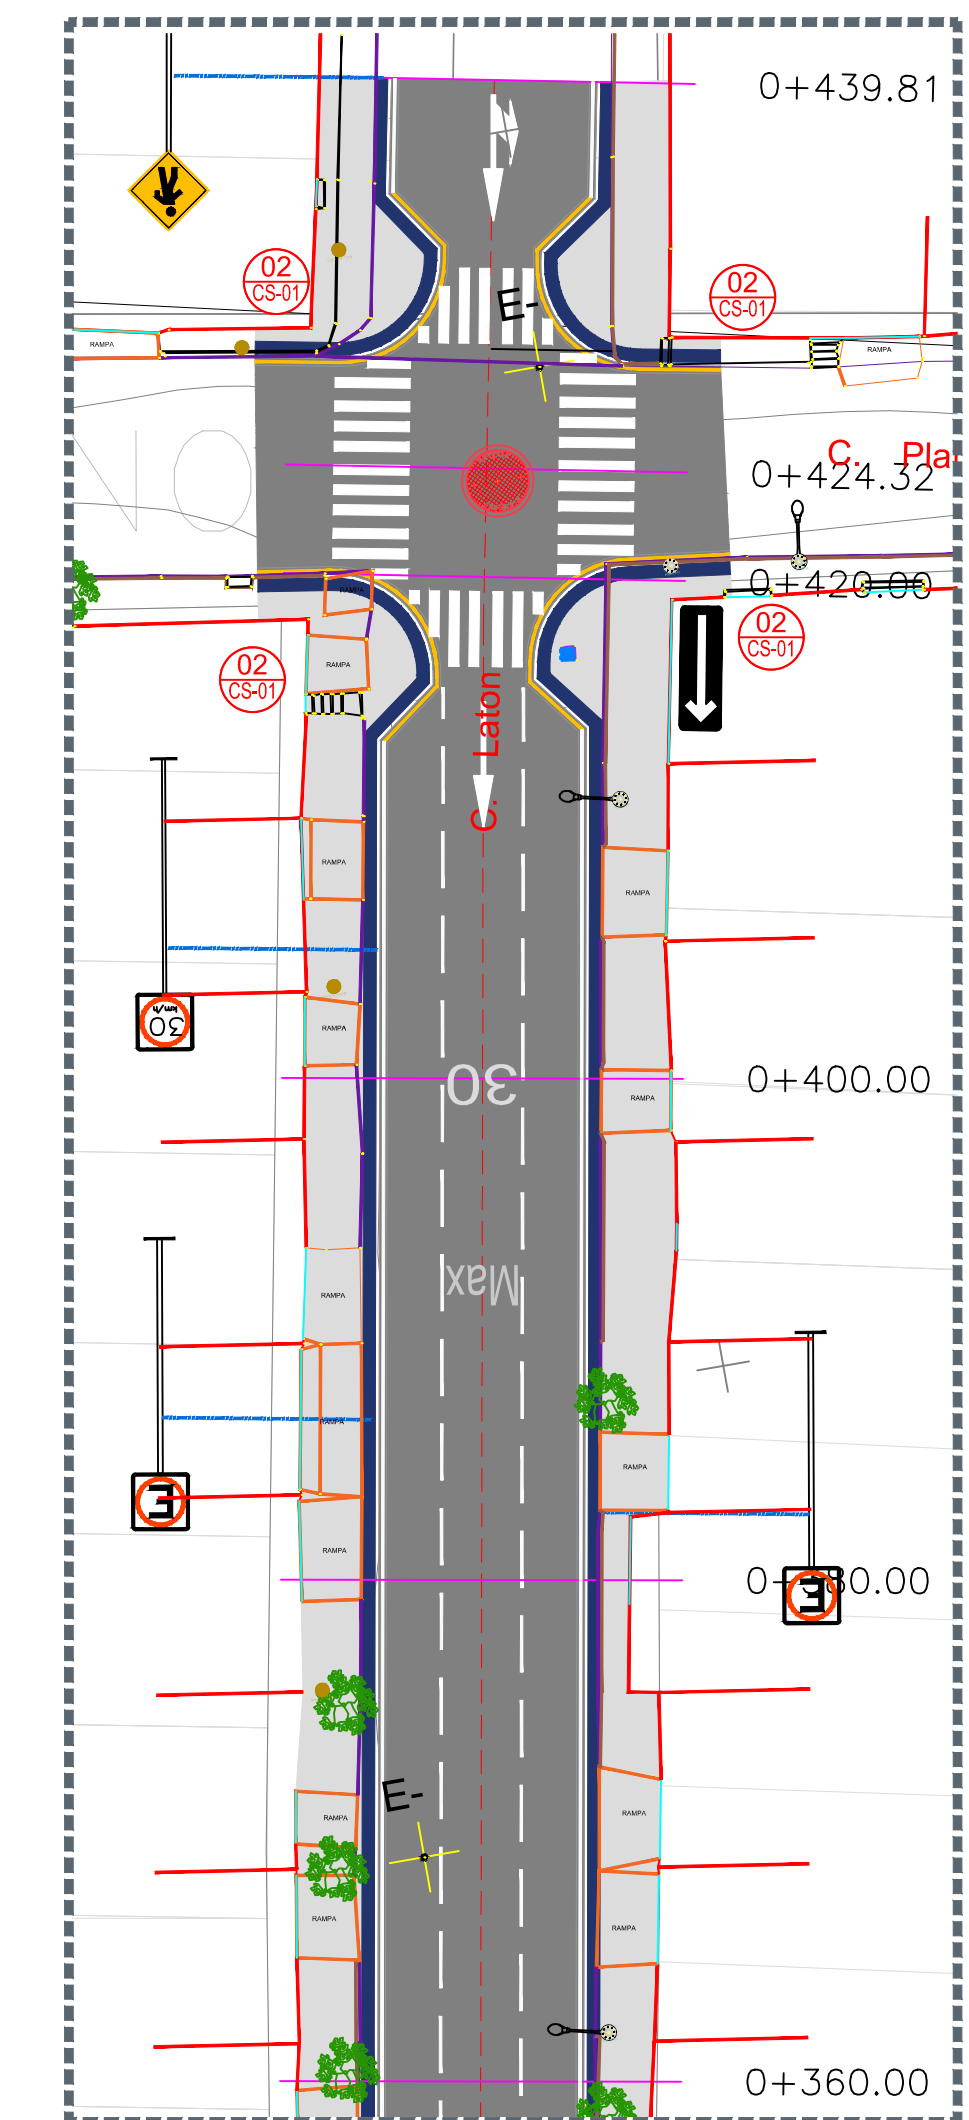

4 Planta 0+360.00 a 0+439.81 Escala 1:300

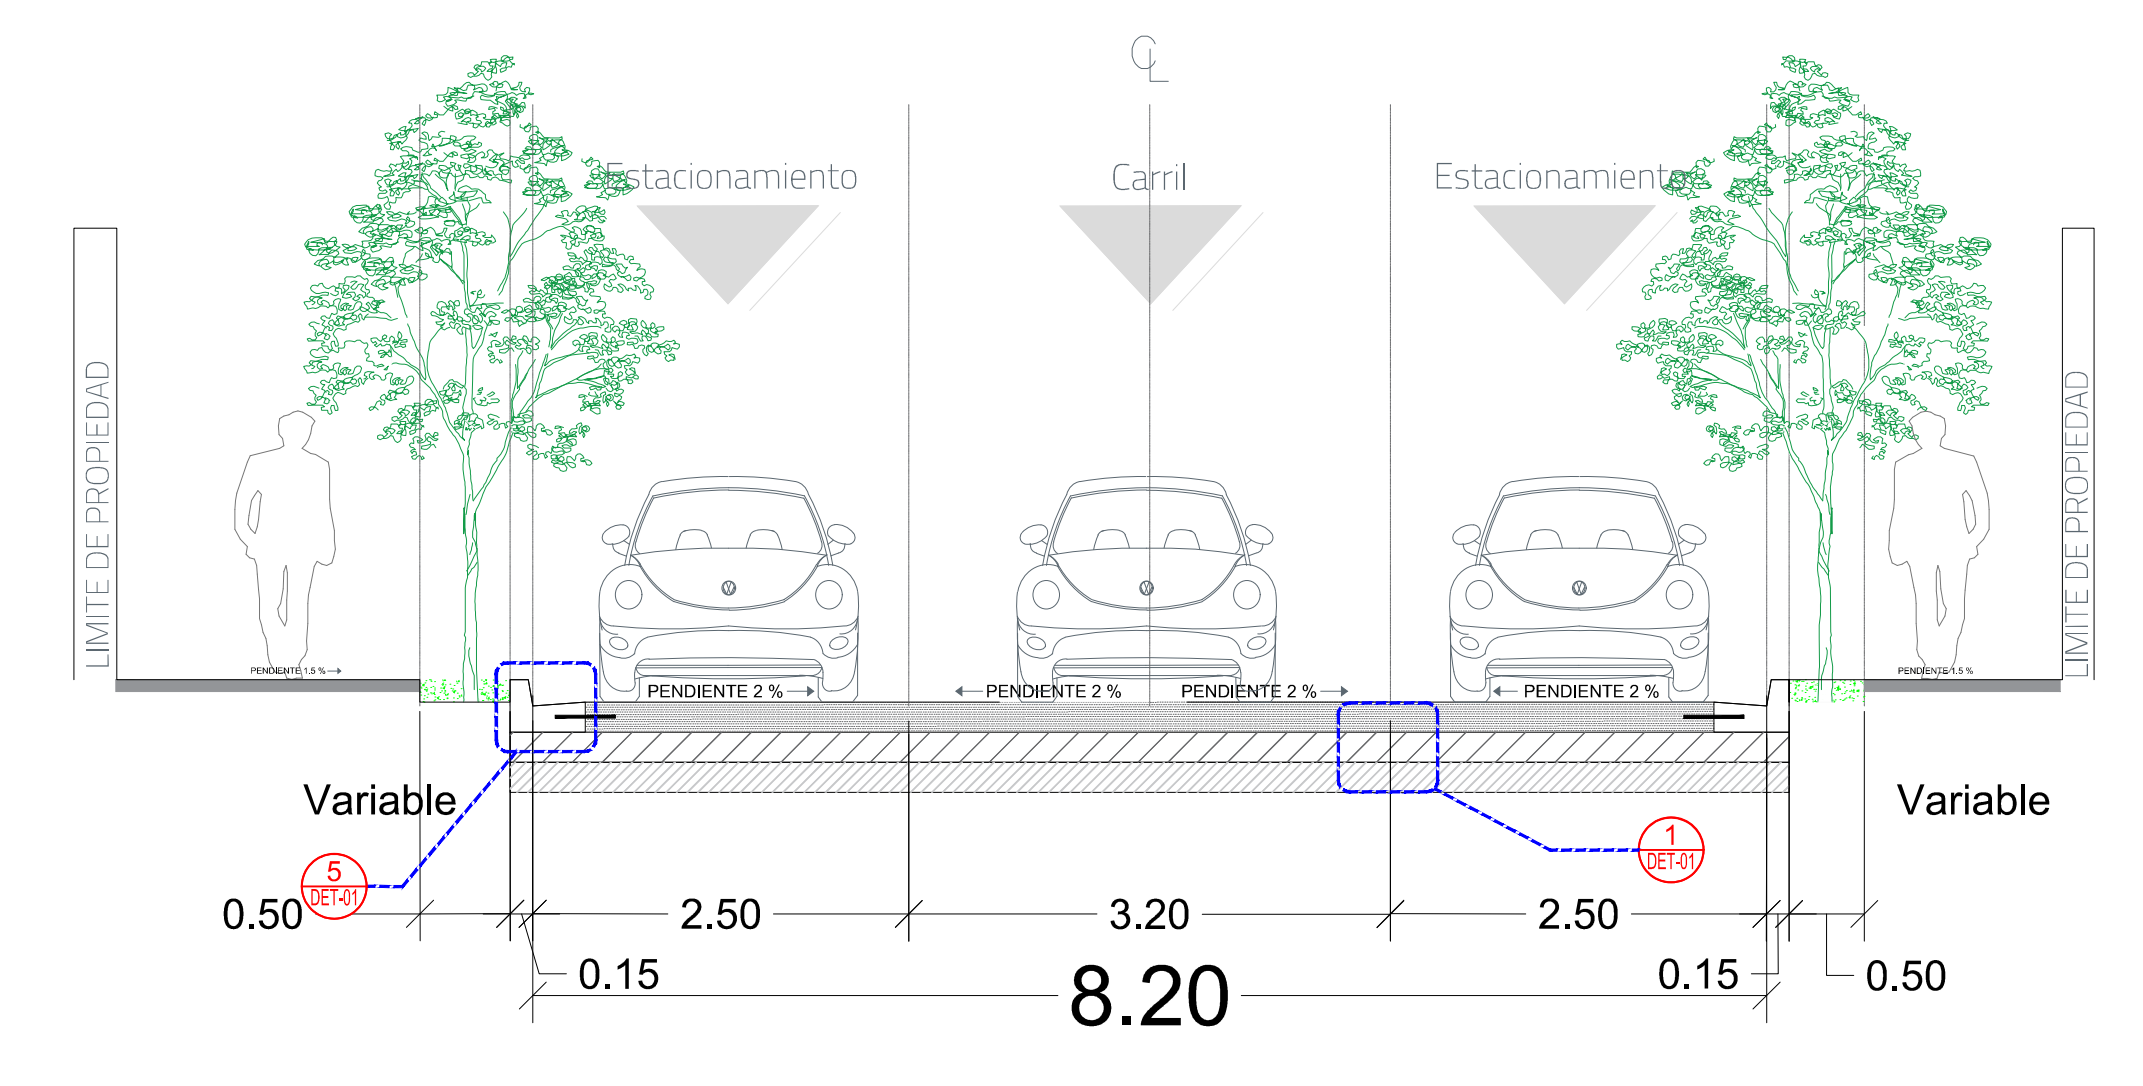

5 Sección A-A Escala 1:50