



Planta general


Escala 1:850

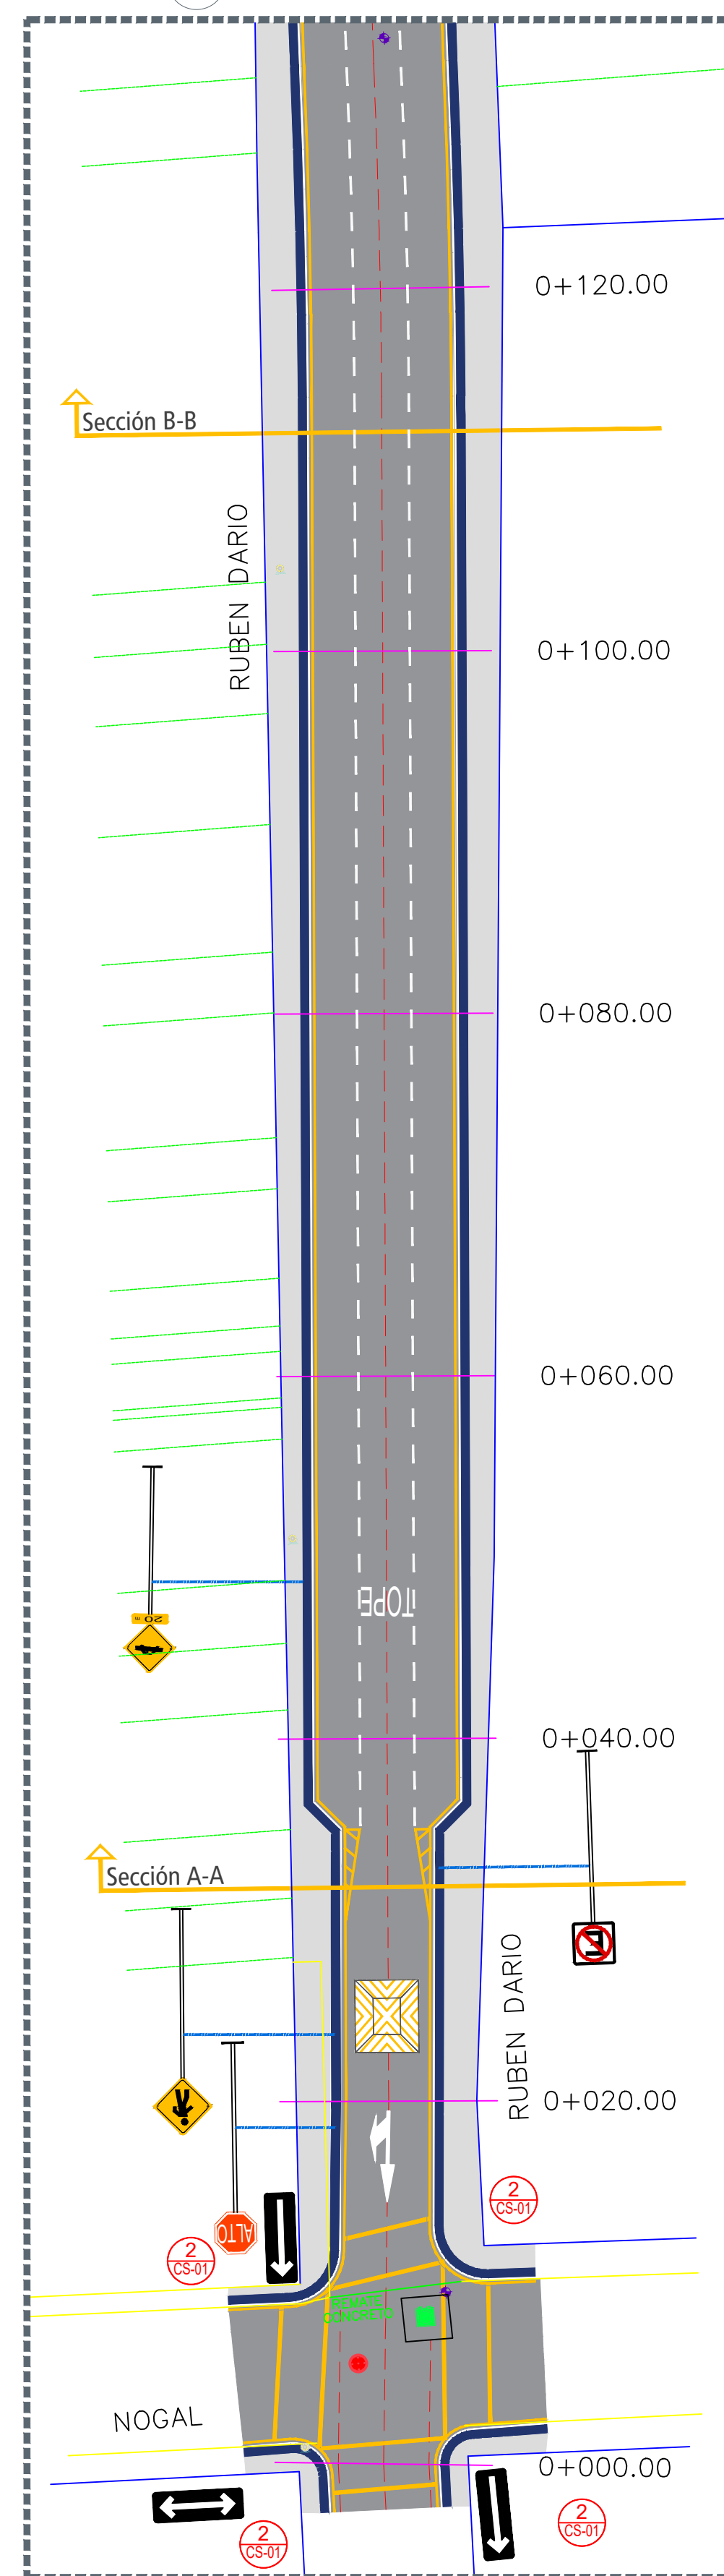


1 Planta 0+000.00 a 0+120.00 Escala 1:300

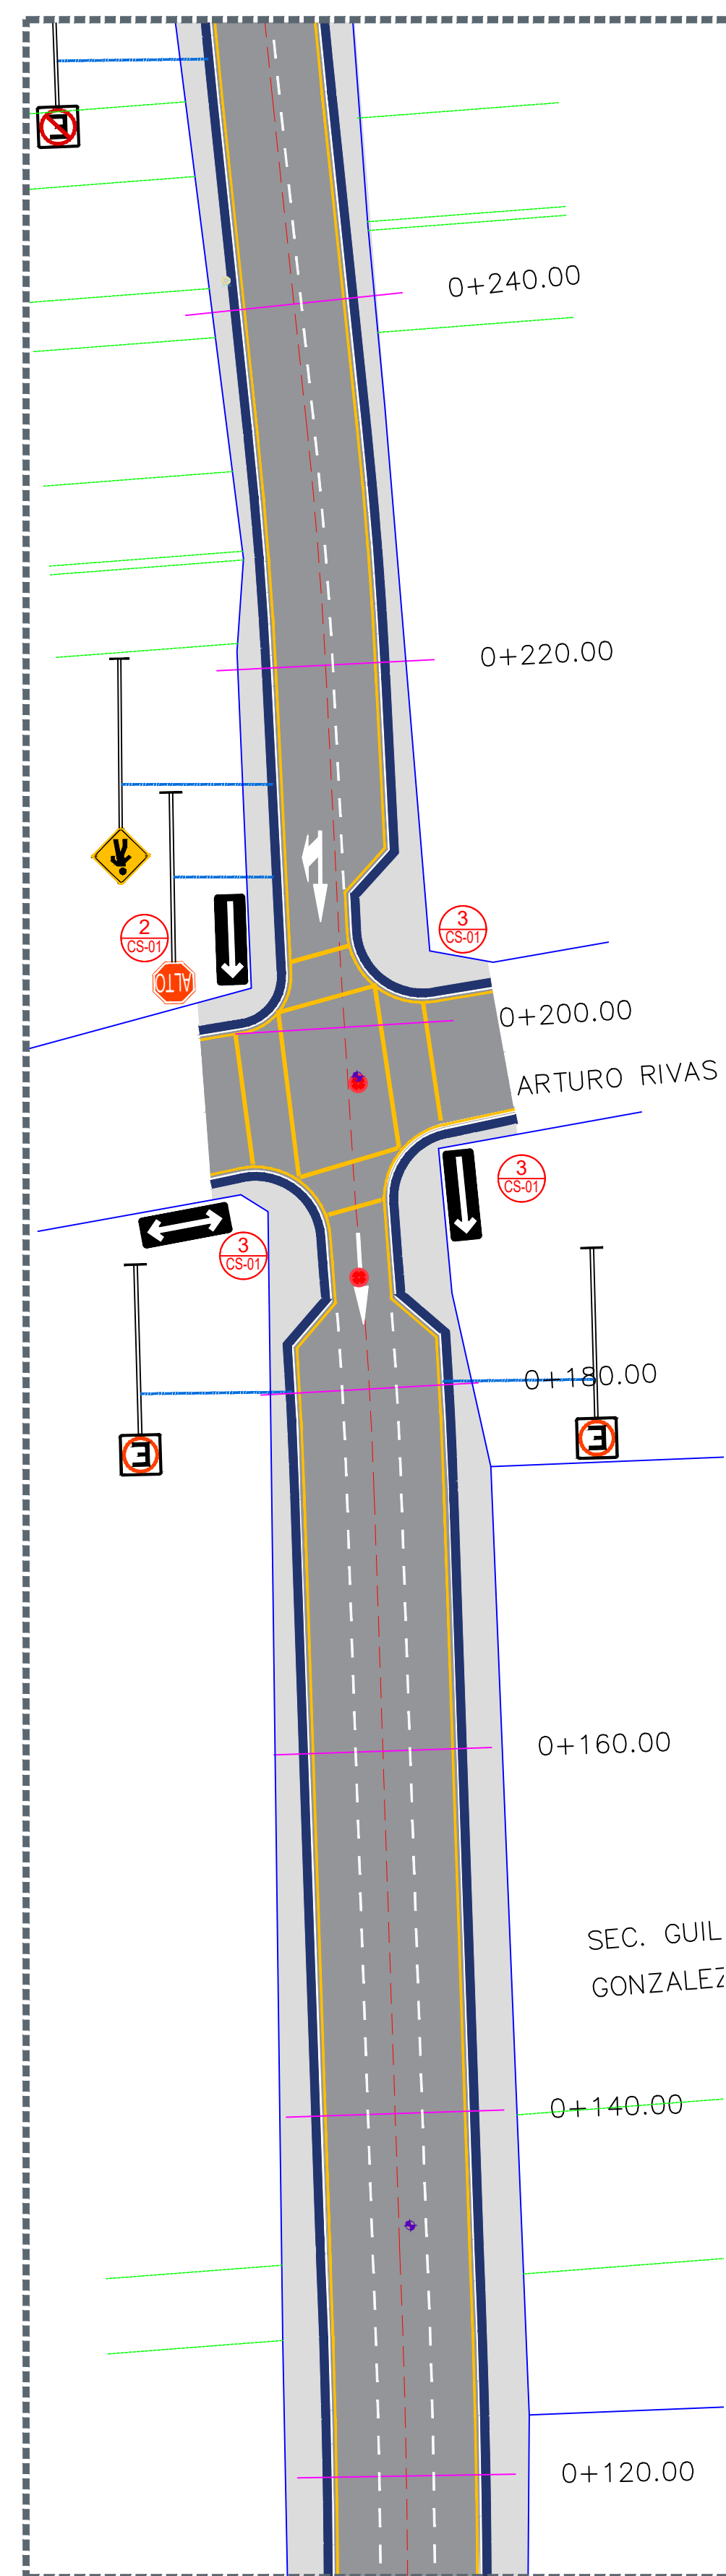


2 Planta 0+120.00 a 0+240.00 Escala 1:300

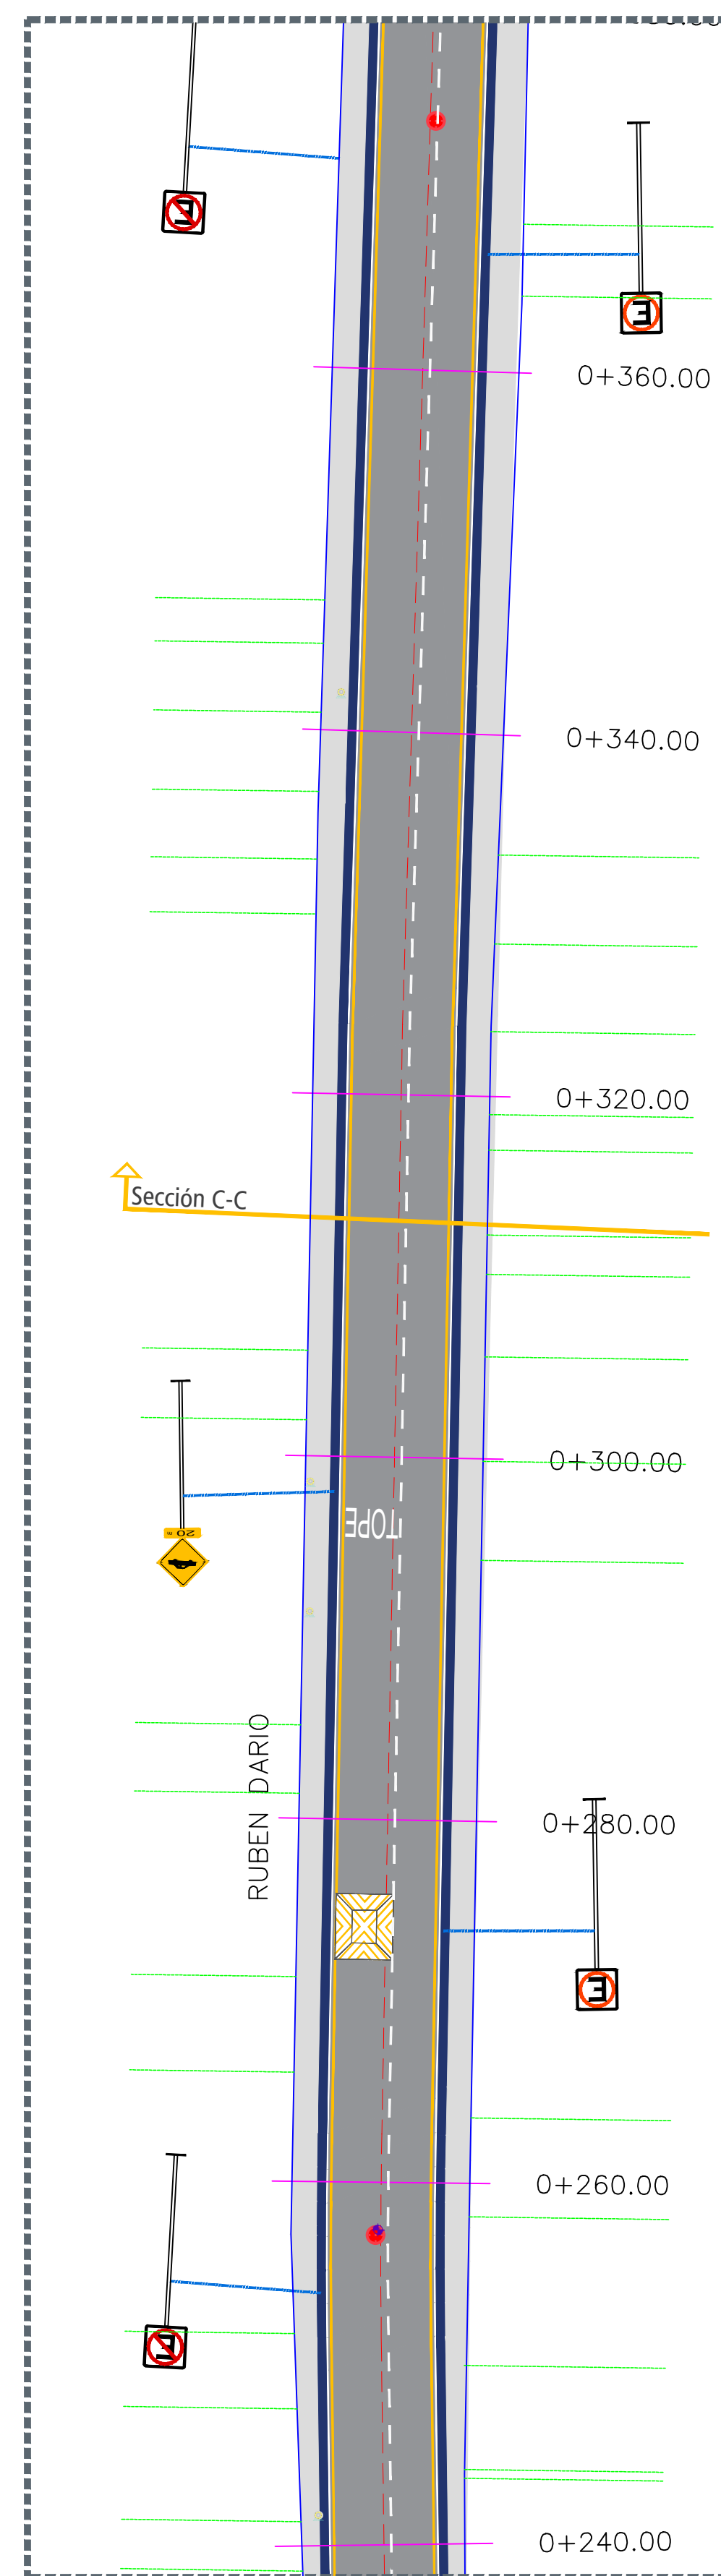


3 Planta 0+240.00 a 0+360.00 Escala 1:300

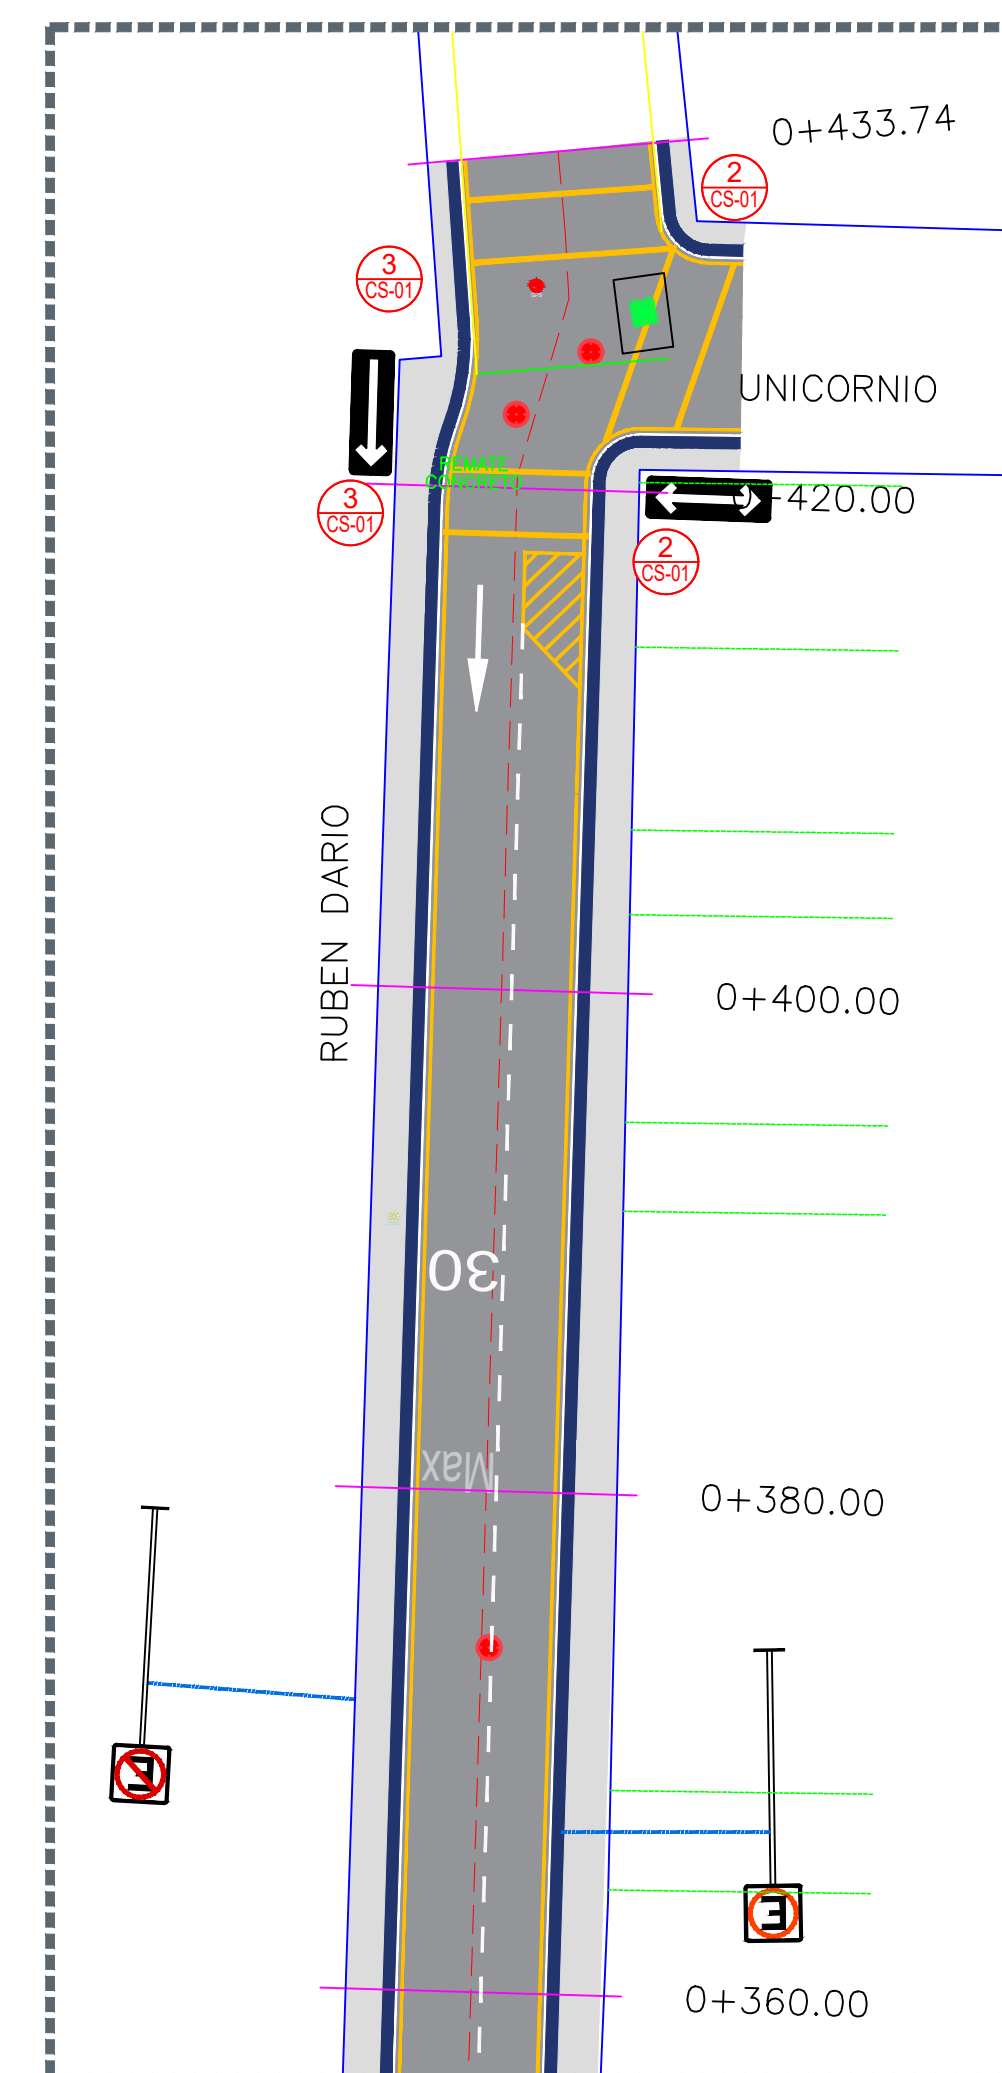


4 Planta 0+360.00 a 0+433.74 Escala 1:300

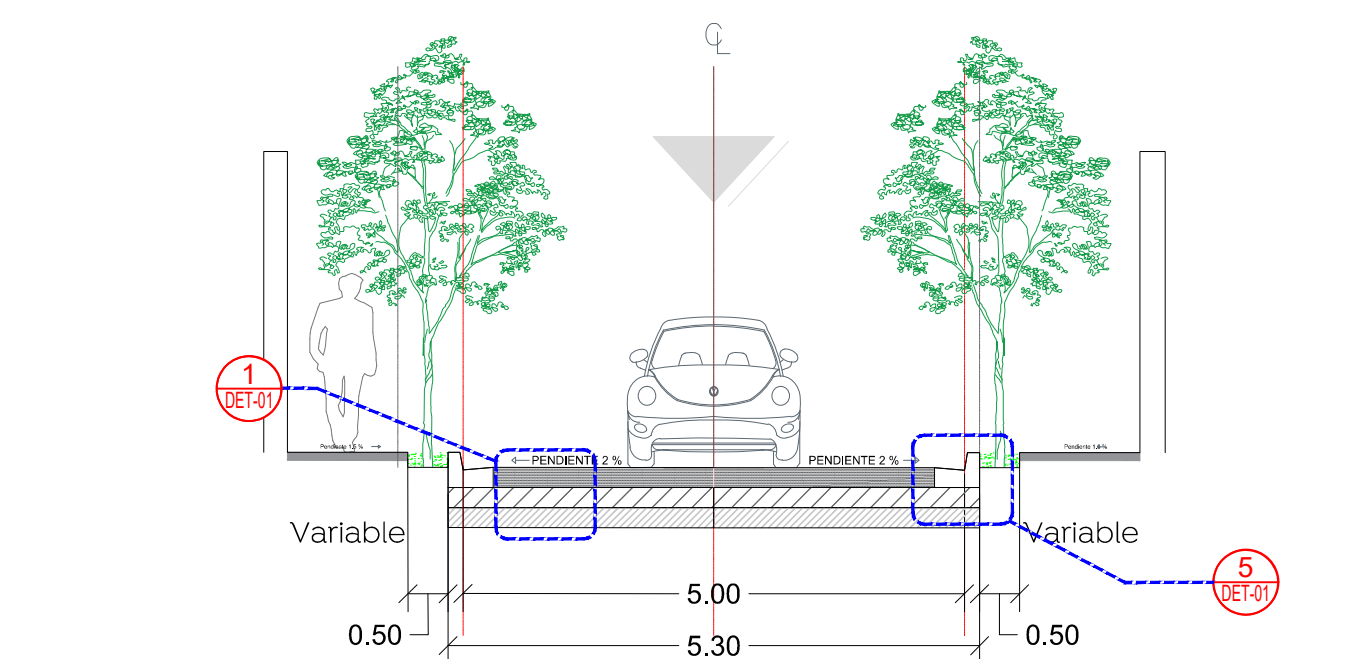

5 Sección A-A Escala 1:50

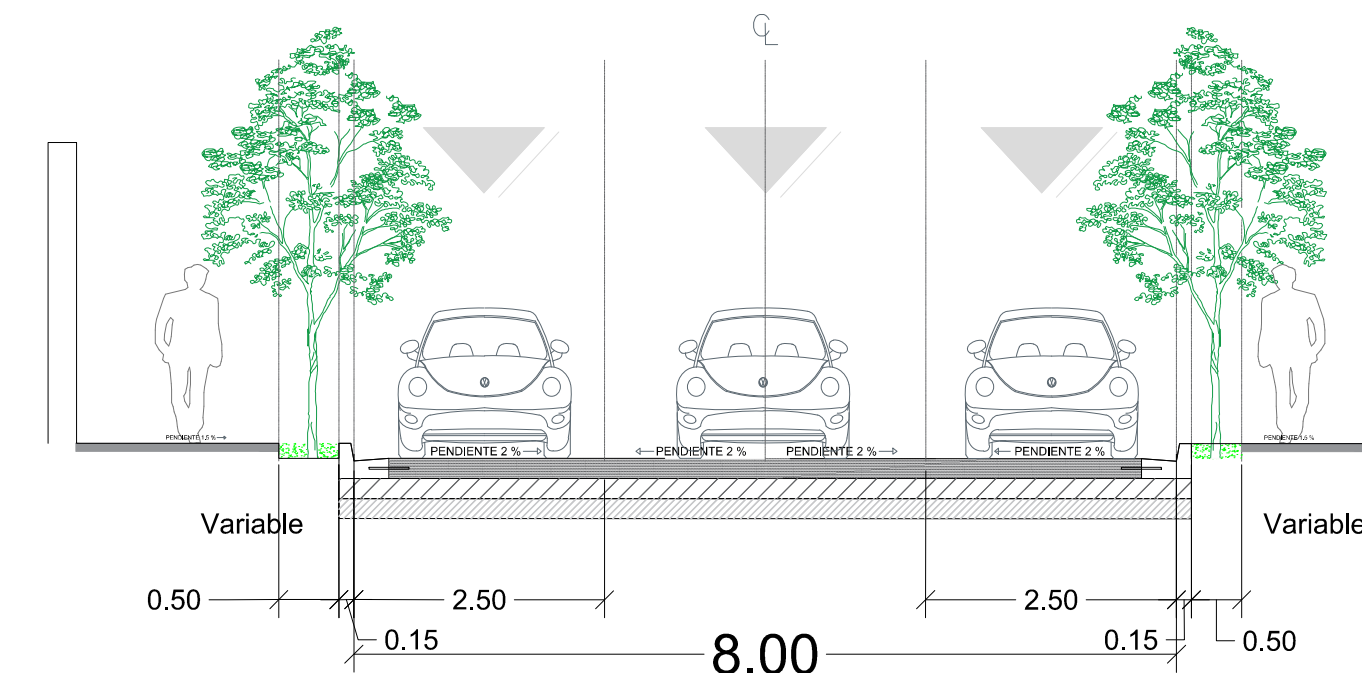


6 Sección B-B Escala 1:50

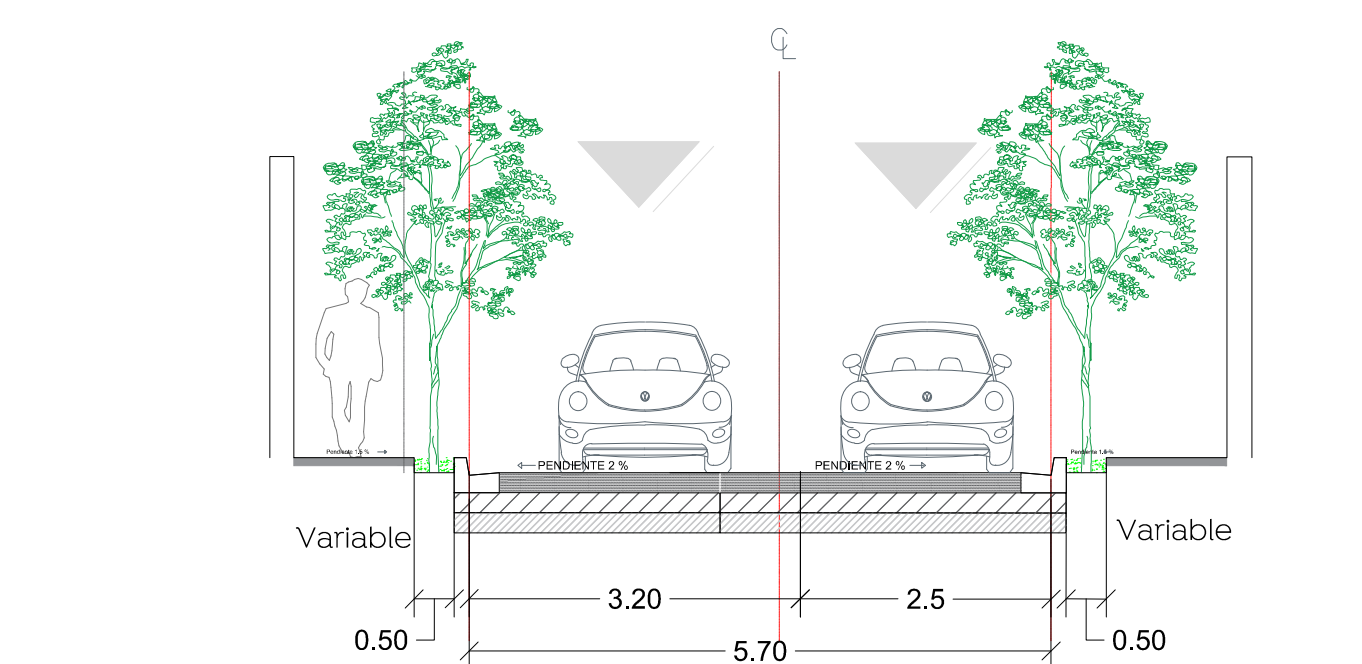


7 Sección C-C Escala 1:50

Macrolocalización:

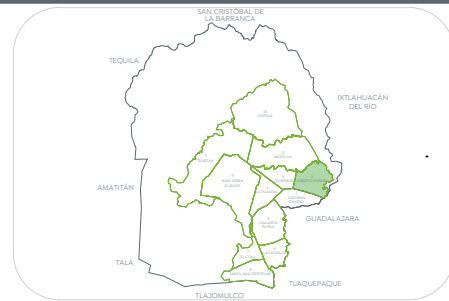

Microlocalización:

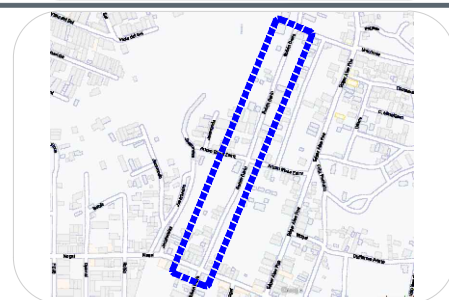

Alcances generales:

- A Renovación de líneas de agua potable y alcantarillado sanitario.
- B Losas de rodamiento en concreto hidráulico MR y construcción de guarnición.
- C Construcción de banquetas, rampas, cenefa y arriete con arbolado.
- D Señalamiento horizontal y vertical.
- E Alumbrado público, registros, andas, postes y luminarias.

Simbología

- 0+000.00 Cadenamiento @ 20 m
- Eje geométrico
- Límite de predio
- Banqueta
- Cenefa
- Guarnición
- Reubicar postes Telmex
- llamada a detalle # de detalles # de plano

Cuadro de áreas		
Concepto	Unidad	Cantidad
Machuelo	m	877
Cenefa	m ²	439
Banqueta	m ²	1262
Losas de rodamiento	m ²	3018
Esquinas Incluyentes	pz	12

Nombre del proyecto:

Construcción en concreto hidráulico de calle Rubén Darío entre las calles Nogal y Unicornio.

Contenido del plano:

Planta, sección tipo.

No. Contrato:

Director de Obras Públicas e Infraestructura:

Ing. Ismael Jáuregui Castañeda

Jefe de la Unidad de Estudios y Proyectos:

Arq. Edwin Aguilar Escatlet

Jefe de área:

Ing. Norberto Esaú Romero Joya

Responsable del proyecto:

Ubicación:

Col. La Higuera, Zapopan, Jalisco

Fecha: agosto 2022

Escala: Indicada

Acotaciones: Metros