

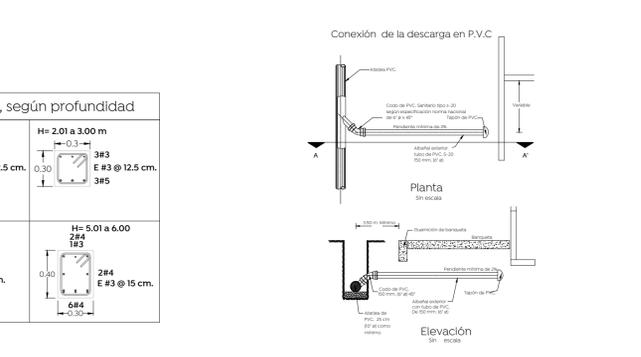
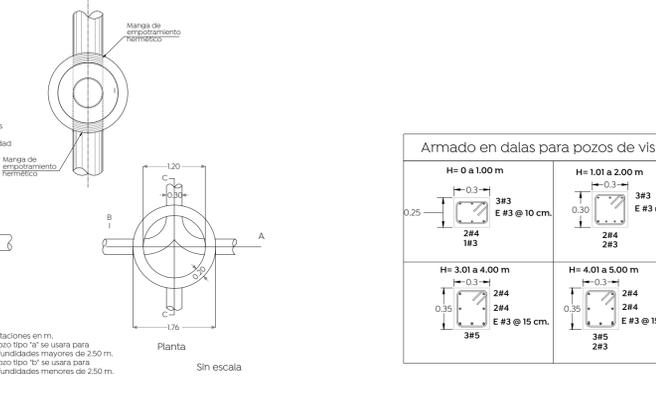
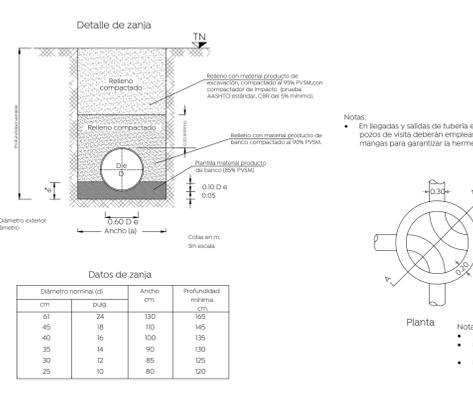
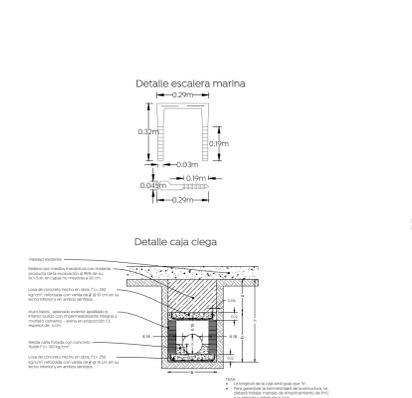
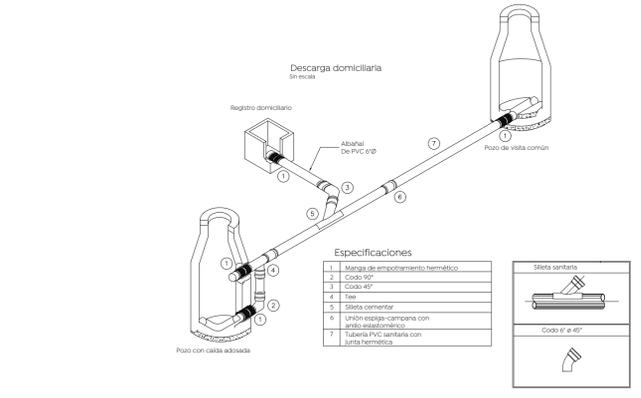
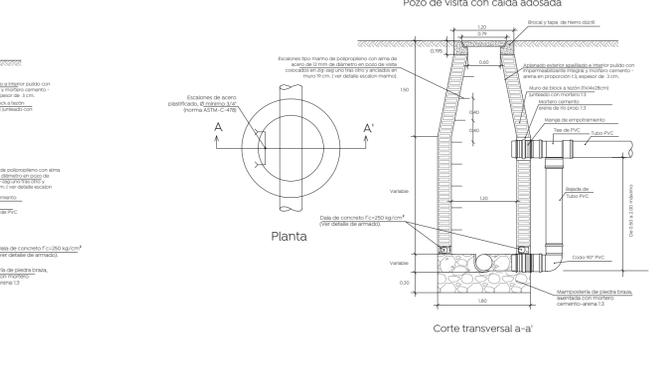


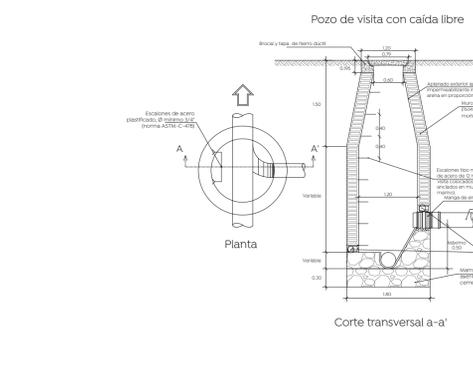

Simbología:

Red sanitaria existente a conservar	
Red sanitaria proyecto	
Sentido de flujo sanitario	
Pozo de visita	
Registro con caída adosada	
Registro con caída libre	
Longitud-pendiente-diámetro	103.16 -10.0- 45
Cota de rasante	1594.20
Cota de arrastre	1591.40
Profundidad	2.80
Número de registro	5
Levantamiento topográfico	
Límite de banqueta proyecto	
Pozo de visita existente a conservar	

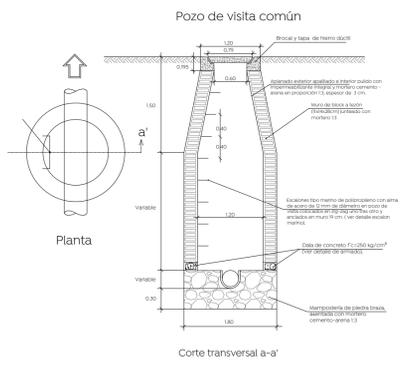

Nombre del proyecto:
Modernización a la Red de Vía Urbana, Zona Sur A, incluye: pavimentación, alcantarillado sanitario, agua potable, banquetas, cruces peatonales, accesibilidad universal, señalética horizontal - vertical y obras complementarias, Municipio de Zapopan, Jalisco

Contenido del plano:
Alcantarillado sanitario y detalles.

No. Contrato:
DOPI-MUN-RM-PAV-LP-129-2022.

Director de Obras Públicas e Infraestructura:
Ing. Ismael Jáuregui Castañeda

Jefe de la Unidad de Estudios y Proyectos:
Arq. Edwin Aguilar Escatell

Jefe de área:
Ing. Adhad Yigael Gurrola Soto

Responsable del proyecto:
Ing. Andrés Martínez Gutiérrez.

Ubicación:
Calle Mercurio de calle Latón a Calle Hierro Colonia Arenales Tapatitas, Zapopan, Jalisco.

Fecha:
agosto 2022

Escala:
1:150

Acotaciones:
Metros

Clave:
AS-01