
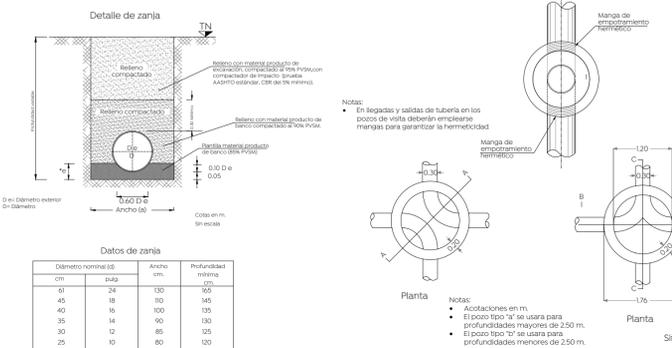
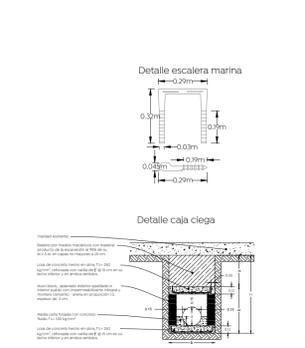
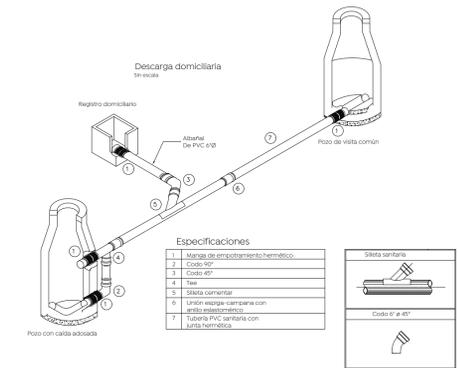
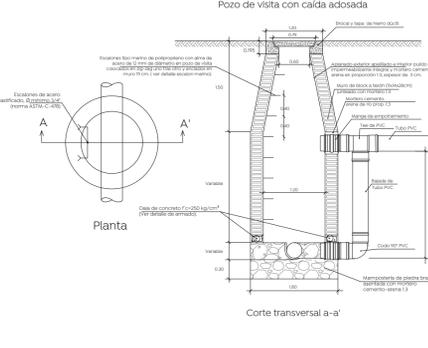
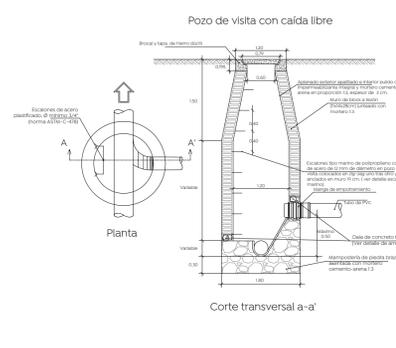



Simbología:

Red sanitaria existente a conservar	
Red sanitaria proyecto	
Sentido de flujo sanitario	
Pozo de vista	
Registro con caída adosada	
Registro con caída libre	
Longitud-pendiente-diámetro	103.16 -10.0- 45
Cota de rasante	1594.20 -2.80
Cota de arrastre	1591.40
Número de registro	
Levantamiento topográfico	
Límite de banquetta proyecto	
Pozo de vista existente a conservar	

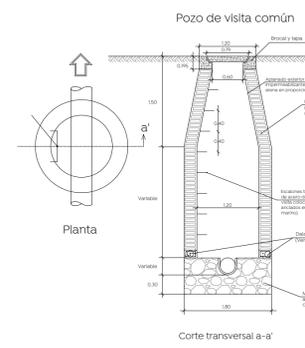

Armado en dalas para pozos de vista, según profundidad

H= 0 a 1.00 m	H= 1.01 a 2.00 m	H= 2.01 a 3.00 m
284 183	284 283	284 385
E #3 @ 10 cm.	E #3 @ 12.5 cm.	E #3 @ 12.5 cm.
H= 3.01 a 4.00 m	H= 4.01 a 5.00 m	H= 5.01 a 6.00 m
284 385	284 283	284 385
E #3 @ 15 cm.	E #3 @ 15 cm.	E #3 @ 15 cm.

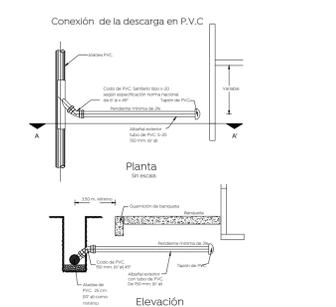

Nombre del proyecto:
Modernización a la Red de Vía Urbana, Zona Sur A, incluye: pavimentación, alcantarillado sanitario, agua potable, banquetas, cruces peatonales, accesibilidad universal, señalética horizontal - vertical y obras complementarias, Municipio de Zapopan, Jalisco

Contenido del plano:
Alcantarillado sanitario y detalles.

No. Contrato:
DOPI-MUN-RM-PAV-LP-129-2022.

Director de Obras Públicas e Infraestructura:
Ing. Ismael Jáuregui Castañeda

Jefe de la Unidad de Estudios y Proyectos:
Arq. Edwin Aguilar Escatel

Jefe de área:
Ing. Adhad Yigael **Ing. Andrés Martínez Gutiérrez**

Ubicación:
Calle Nube de calle Esmeralda a calle Obelisco y calle Esmeralda de Calle El Fortín a calle Nube, Colonia Arenales Tapatíos, Zapopan, Jalisco.

Fecha: agosto 2022
 Escala: 1:750
 Acotaciones: Metros Clave: AS-01