


Macrolocalización:




Microlocalización:

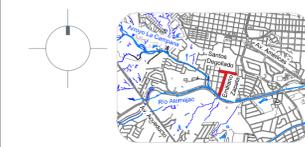


Simbología:


- Red sanitaria existente a conservar
- Red sanitaria proyecto
- Sentido de flujo sanitario
- Pozo de visita
- Registro con caída adosada
- Registro con caída libre
- Longitud-pendiente-diámetro
- Cota de rasante
- Cota de arrastre
- Número de registro
- Levantamiento topográfico
- Límite de banquetta proyecto

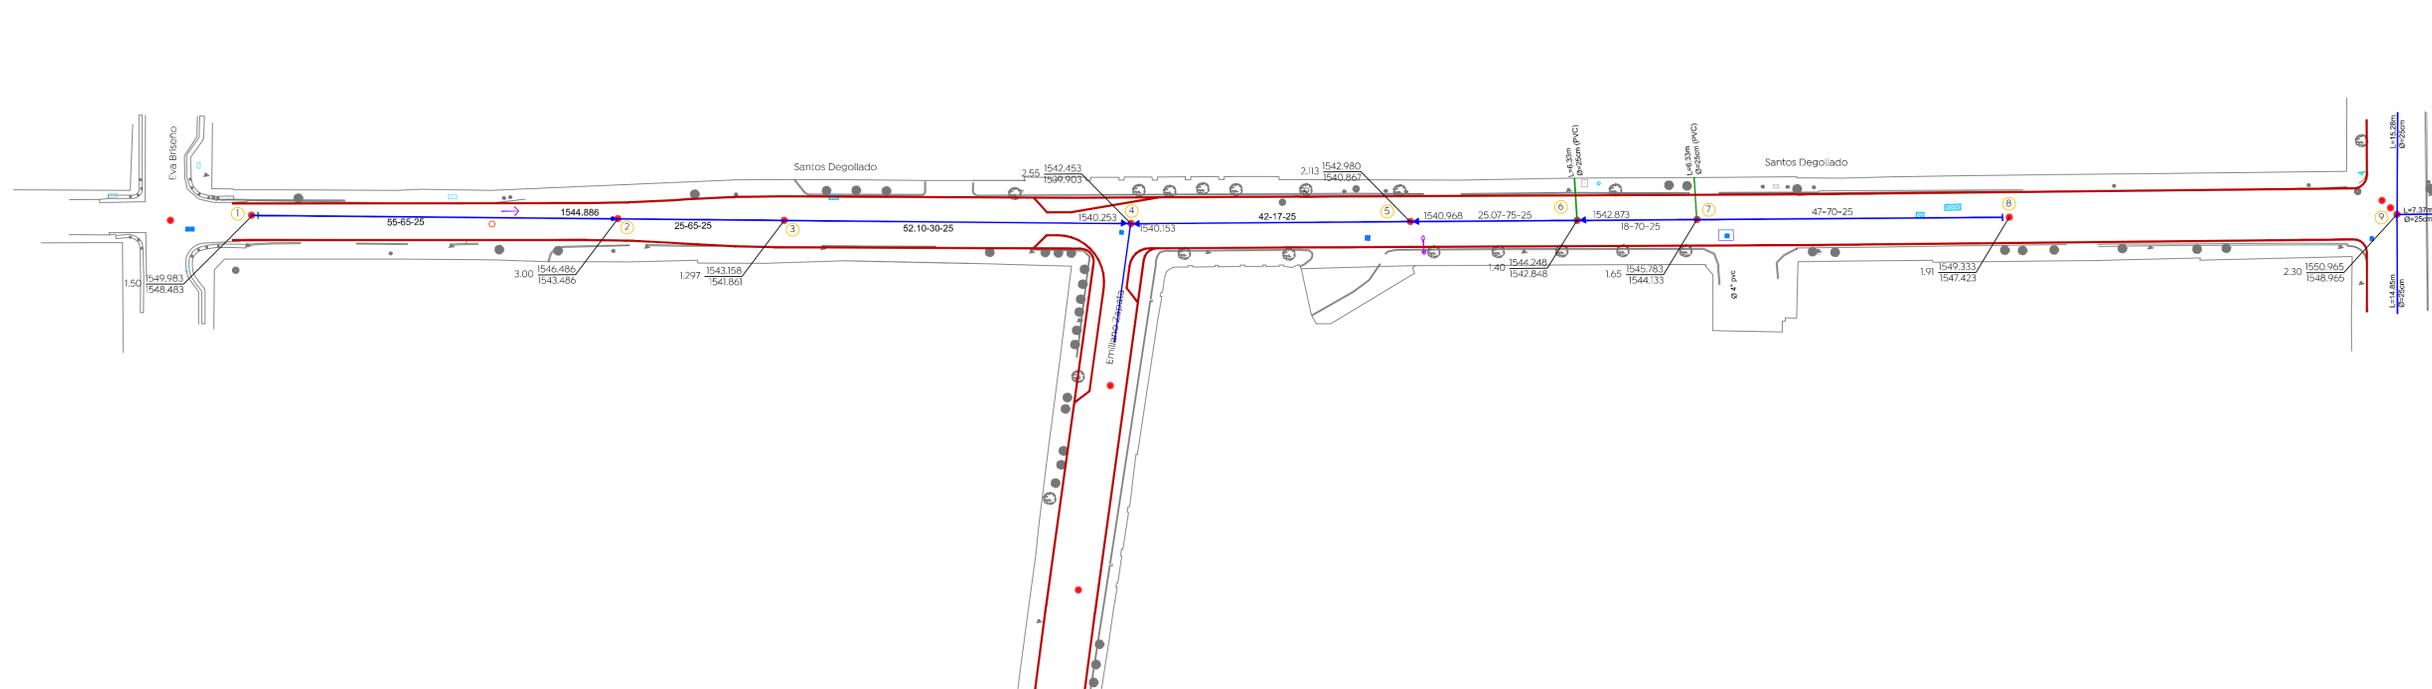


Pozo de visita común

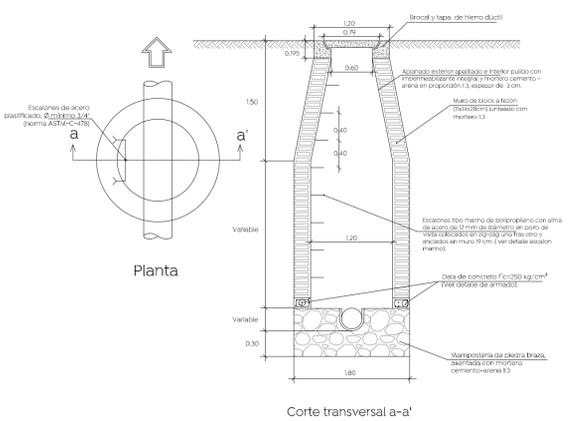


Pozo de visita con caída libre

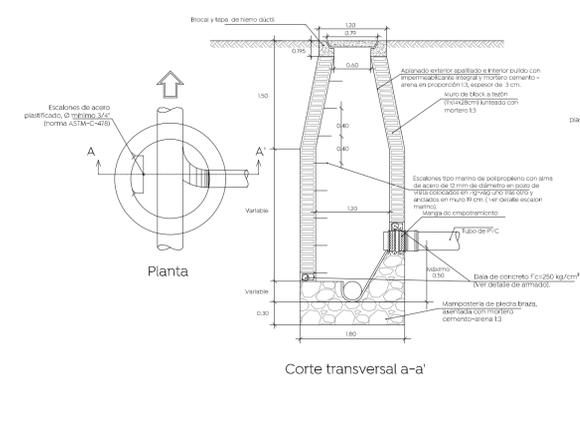

Pozo de visita con caída adosada

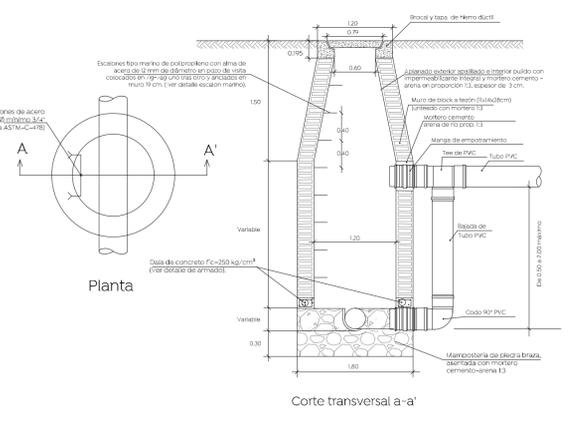

Descarga domiciliaria

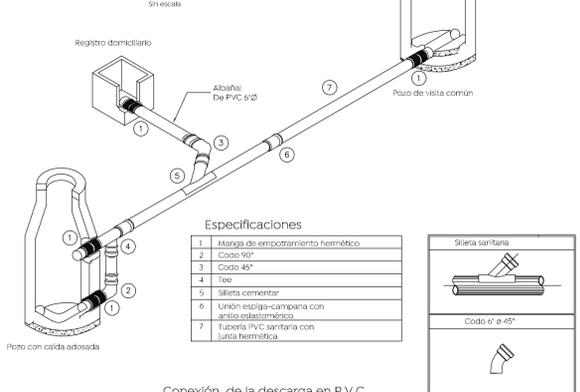


Especificaciones

1	Manga de empotramiento hermético
2	Codo 90°
3	Codo 45°
4	Teja
5	Silla conector
6	Unión espiga-campana con anillo elastomérico
7	Tubaría PVC sanitaria con junta hermética




Detalle de zanja

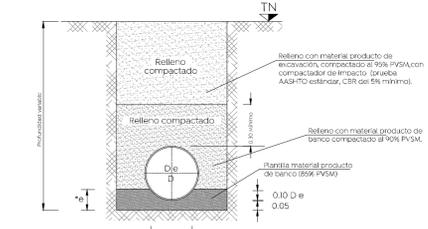


Datos de zanja		
Diámetro nominal (ø)	Ancho	Profundidad
cm	cm	m/mínimo
61	24	130
45	18	110
40	16	100
35	14	90
30	12	85
25	10	80

Notas:


- En llegadas y salidas de tubería en los pozos de visita deberán emplearse mangas para garantizar la hermeticidad

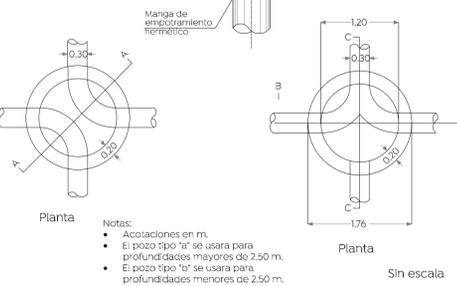


Armado en dalas para pozos de visita, según profundidad

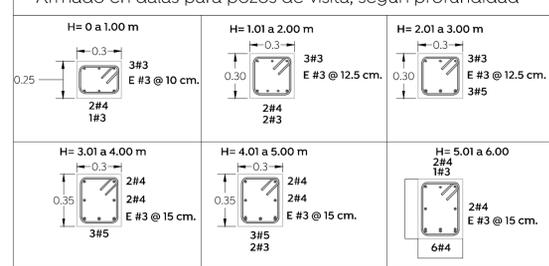


Conexión de la descarga en P.V.C.

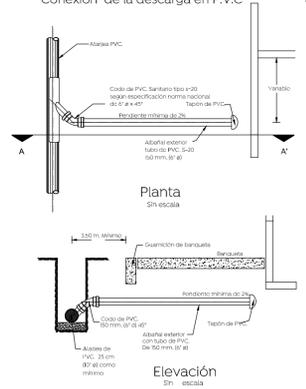

Detalle escalera marina

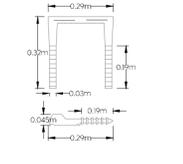

Detalle caja ciega

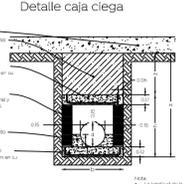

Nombre del proyecto:
Construcción en concreto hidráulico de calle Santos Degollado entre las calles Eva Briseño y Altamira.

Contenido del plano:
Proyecto alcantarillado sanitario y detalles

No. Contrato:

Director de Obras Públicas e Infraestructura:

Ing. Ismael Jáuregui Castañeda

Jefe de la Unidad de Estudios y Proyectos:

Arq. Edwín Aguilar Escatel

Jefe de área:

Responsable del proyecto:

Ubicación:
Col. Santa Fe, Zapopan, Jalisco

Fecha: agosto 22
Escala: 1:500
Acofaciones: Metros
Clave: AS-01