

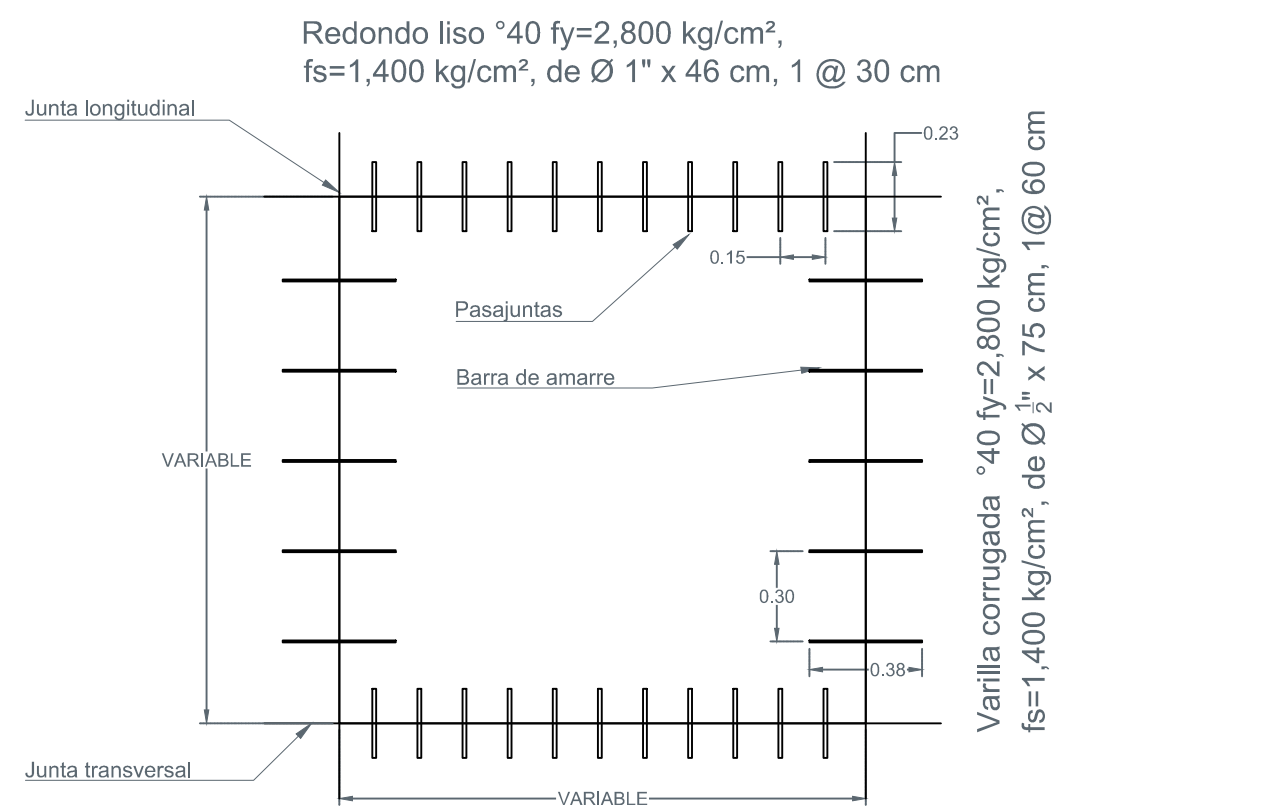
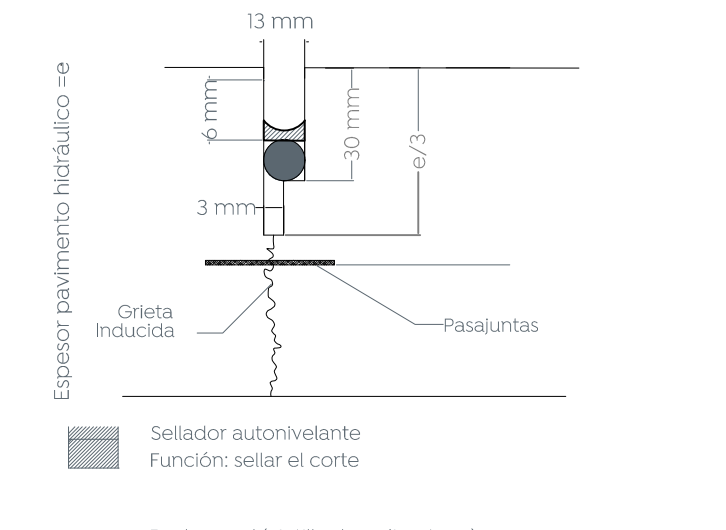
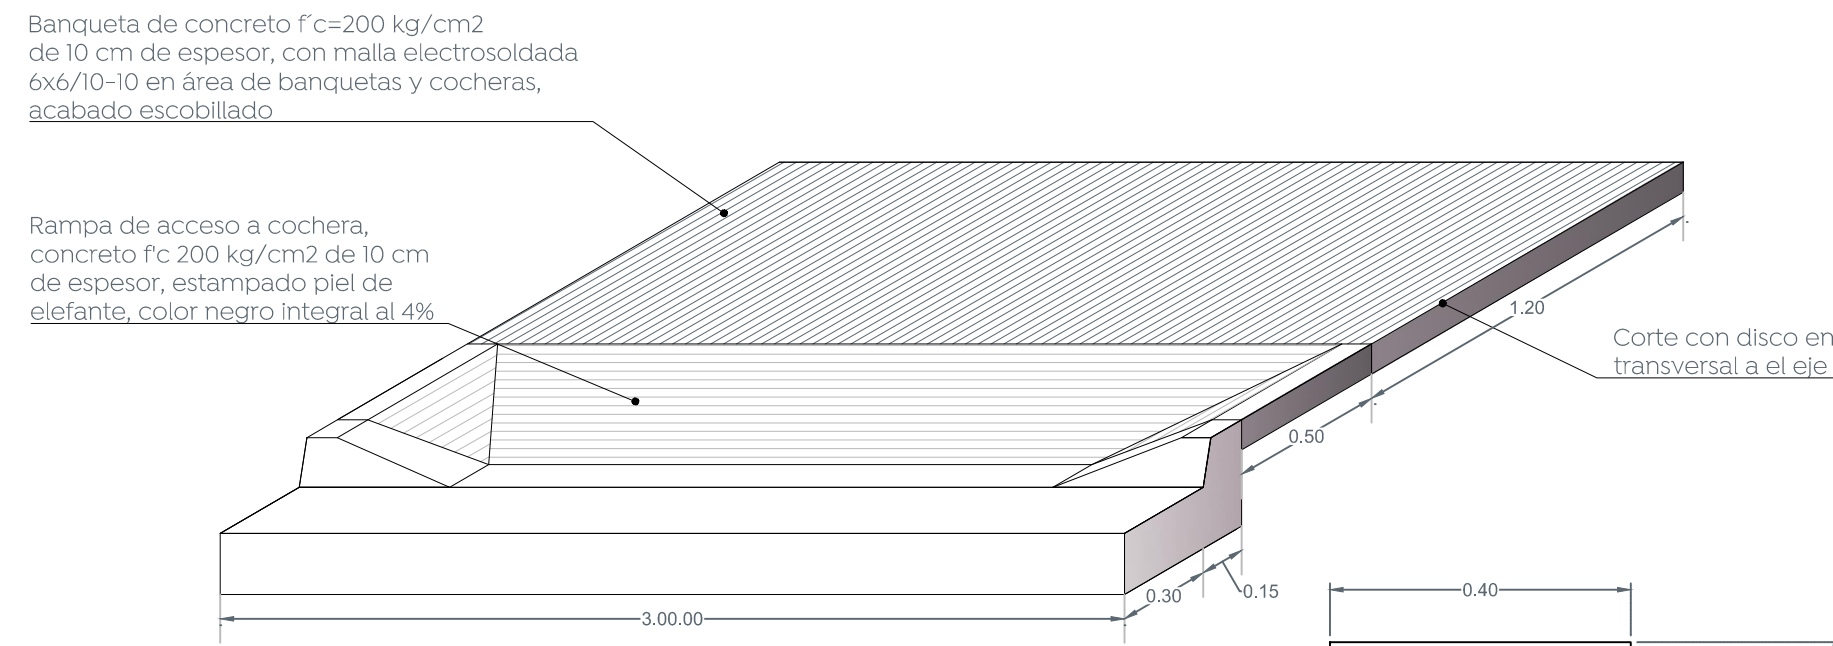
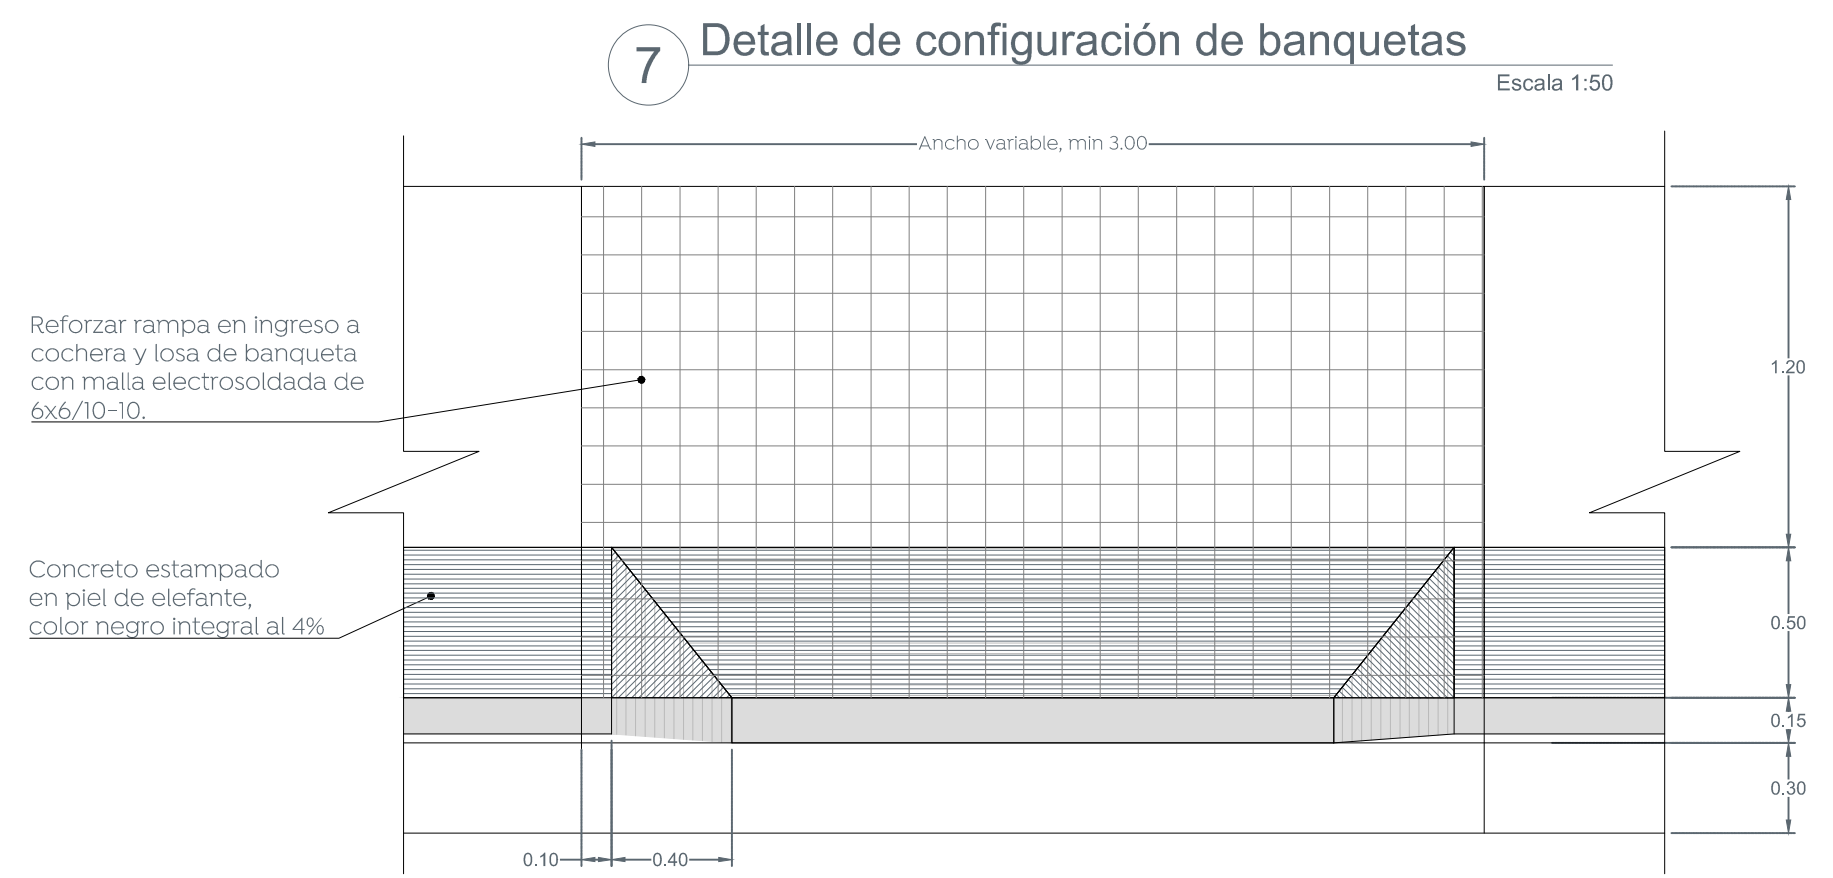
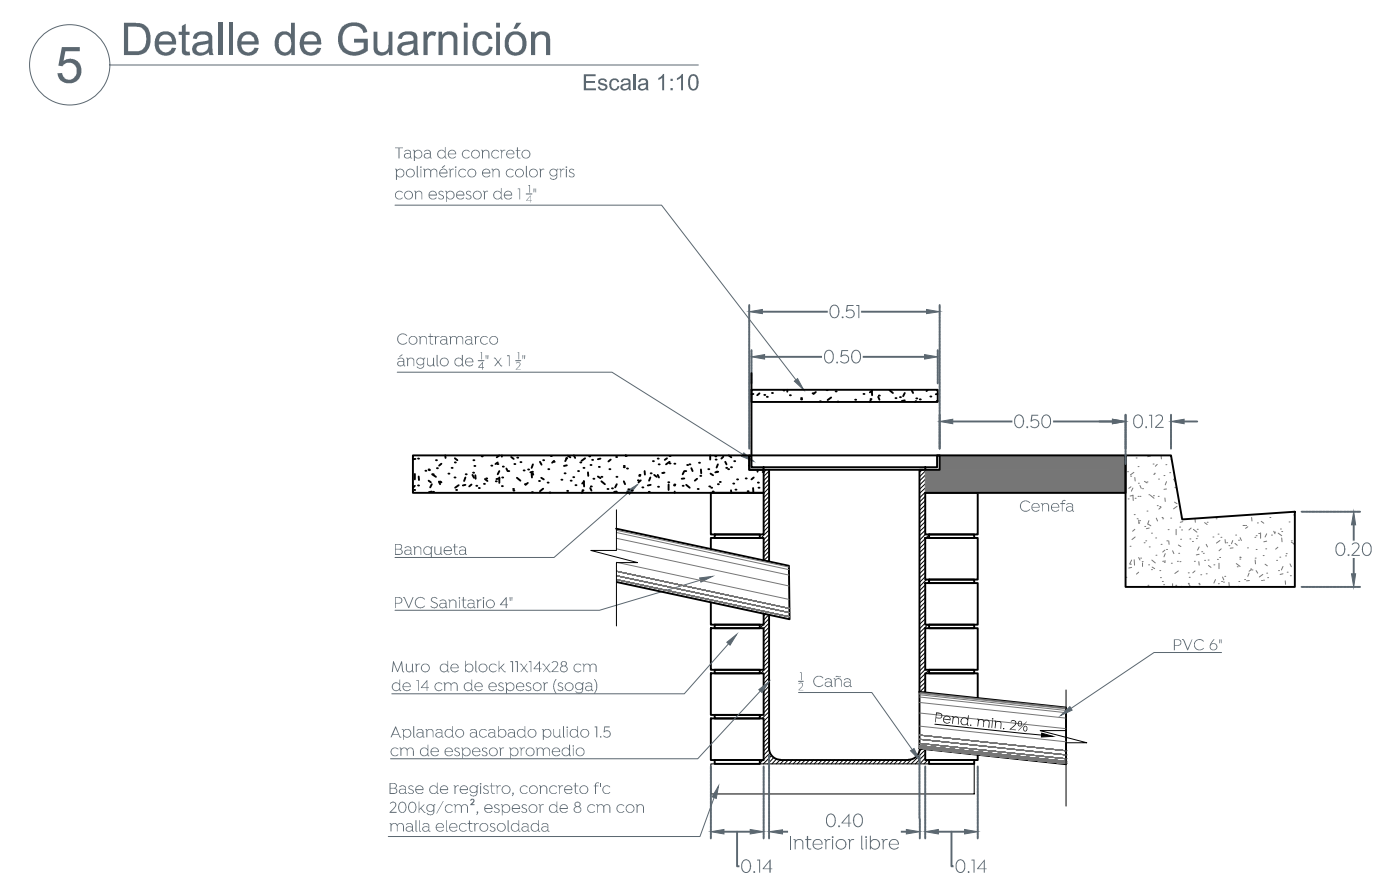
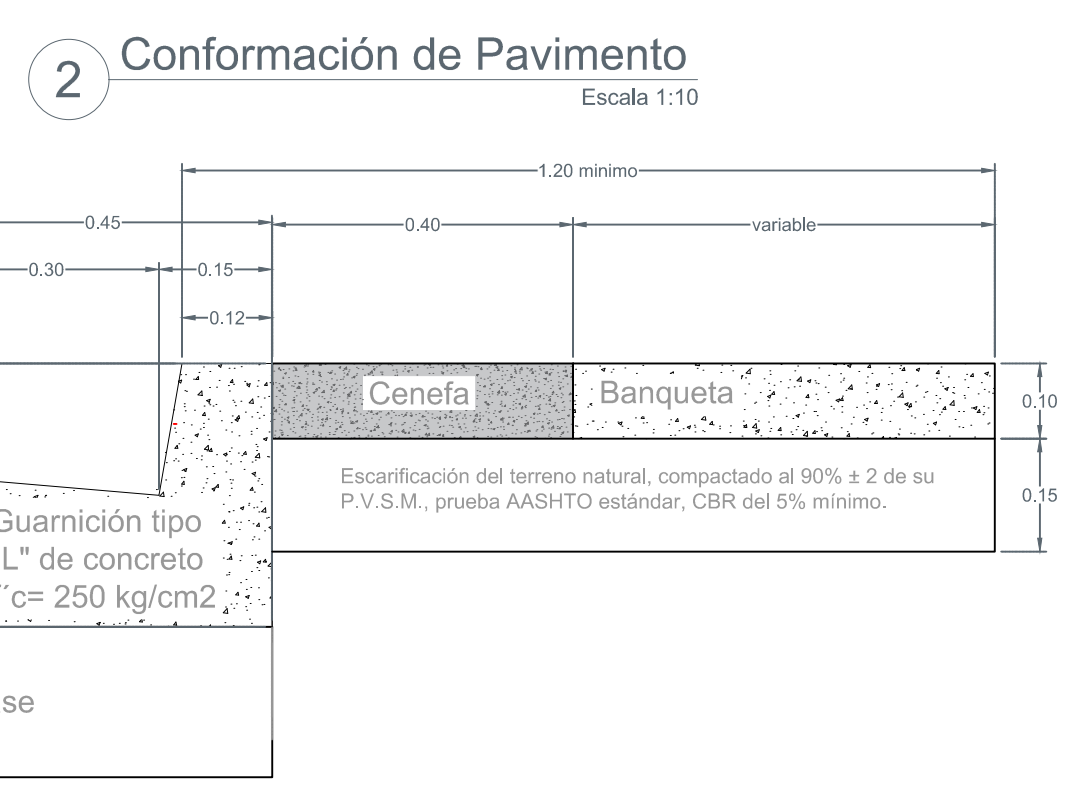
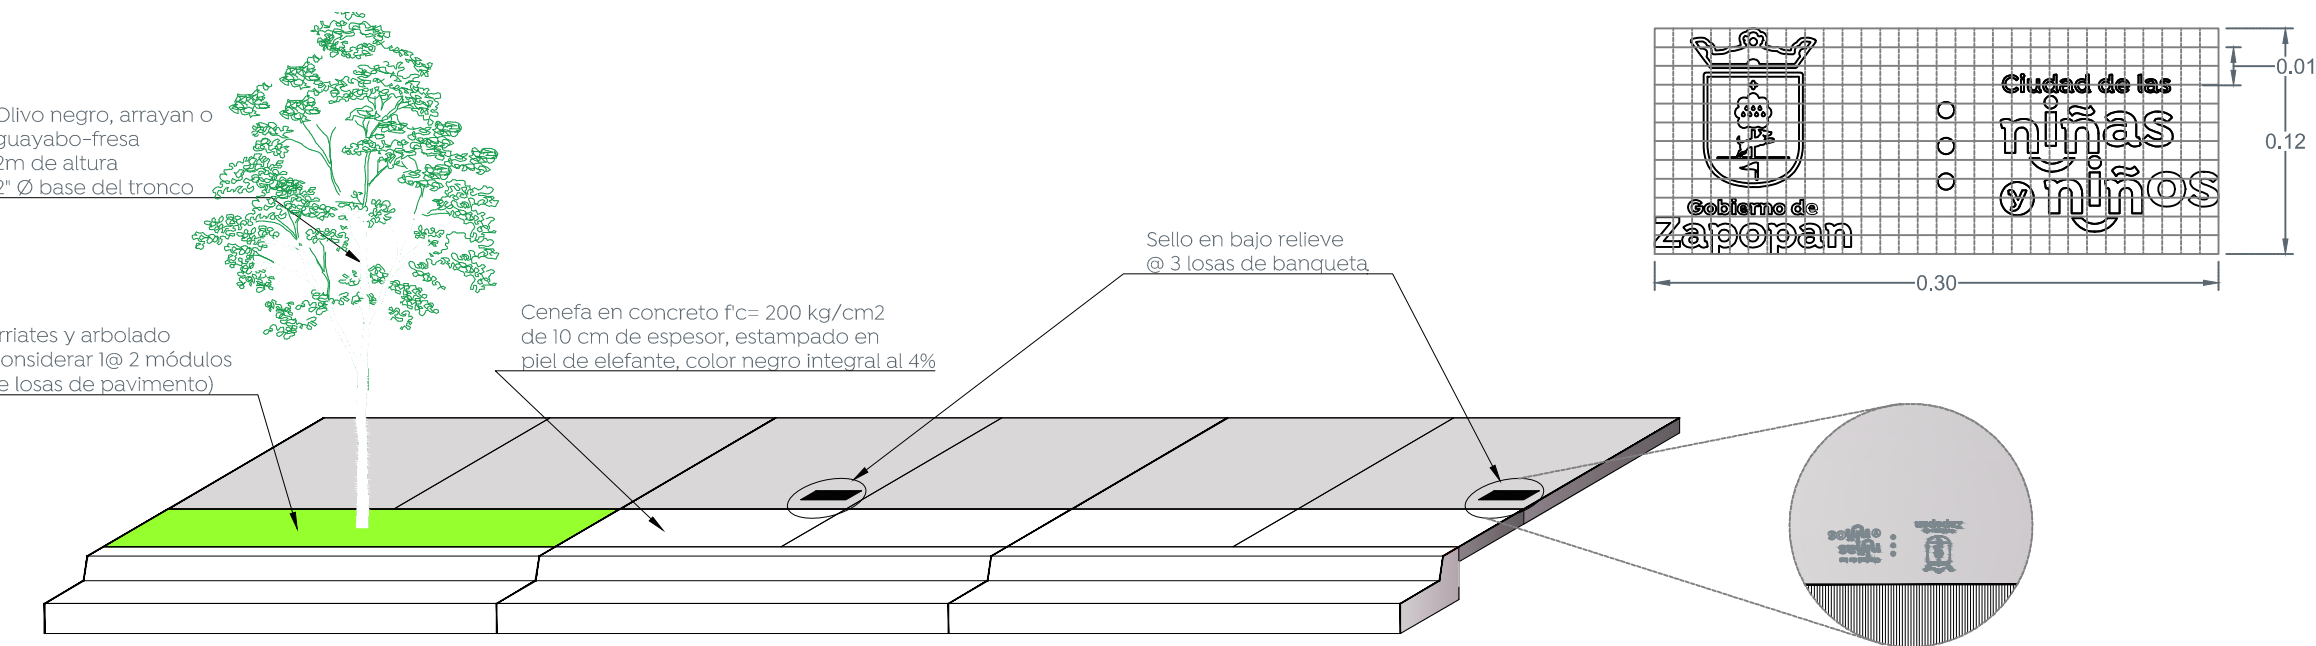
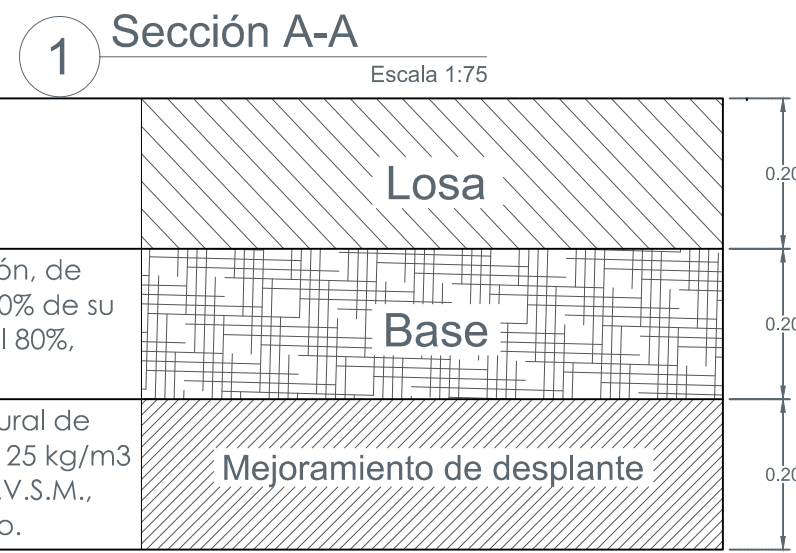



Planta general  
Escala 1:450

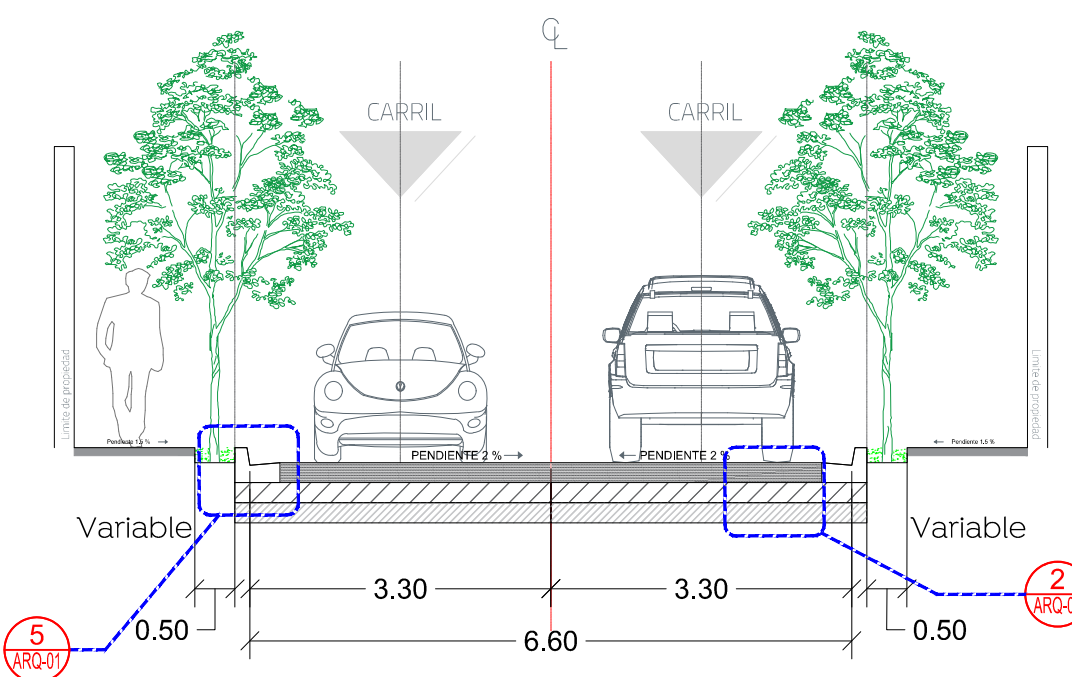


3 Modulación de losas, pasajuntas y barras de amarre  
Escala 1:50

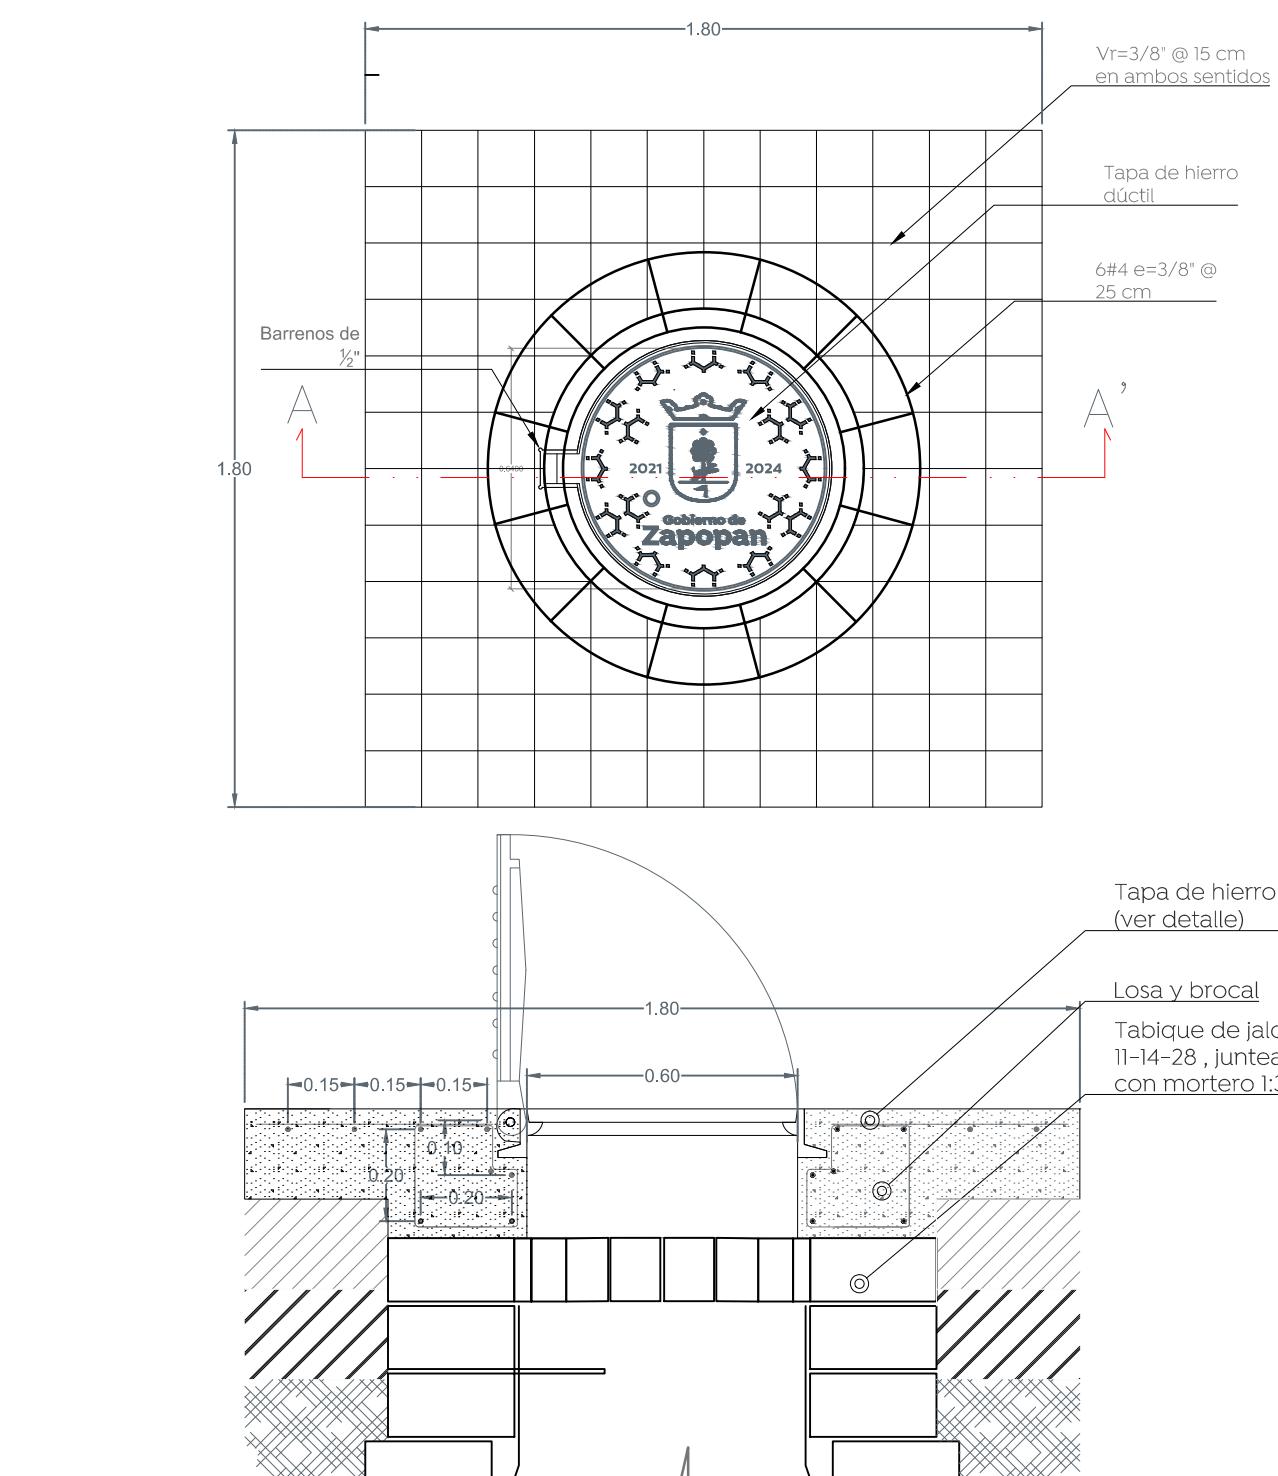


4 Detalle de brocal y tapa en pozos de visita  
Escala 1:20

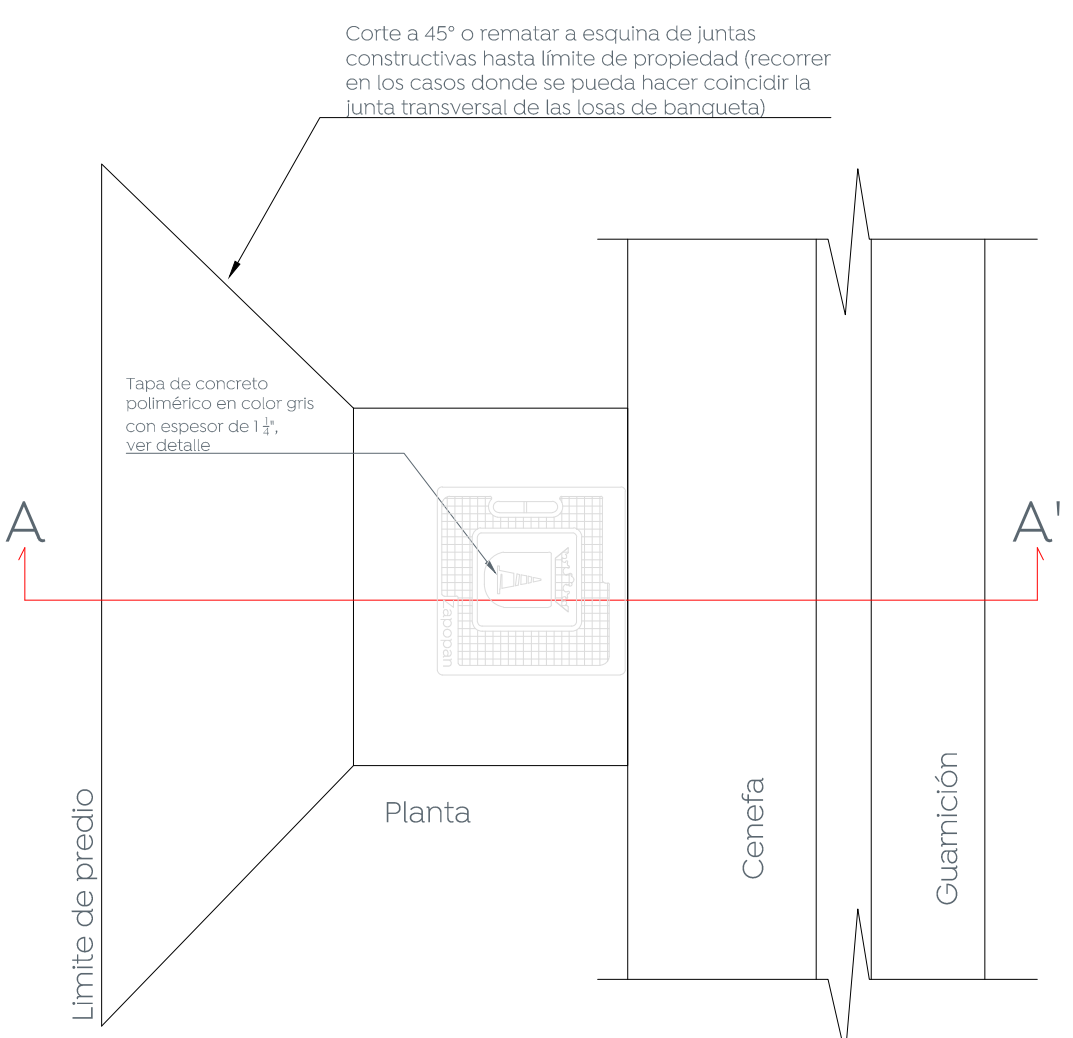


6 Detalle de descarga domiciliaria  
Escala 1:20

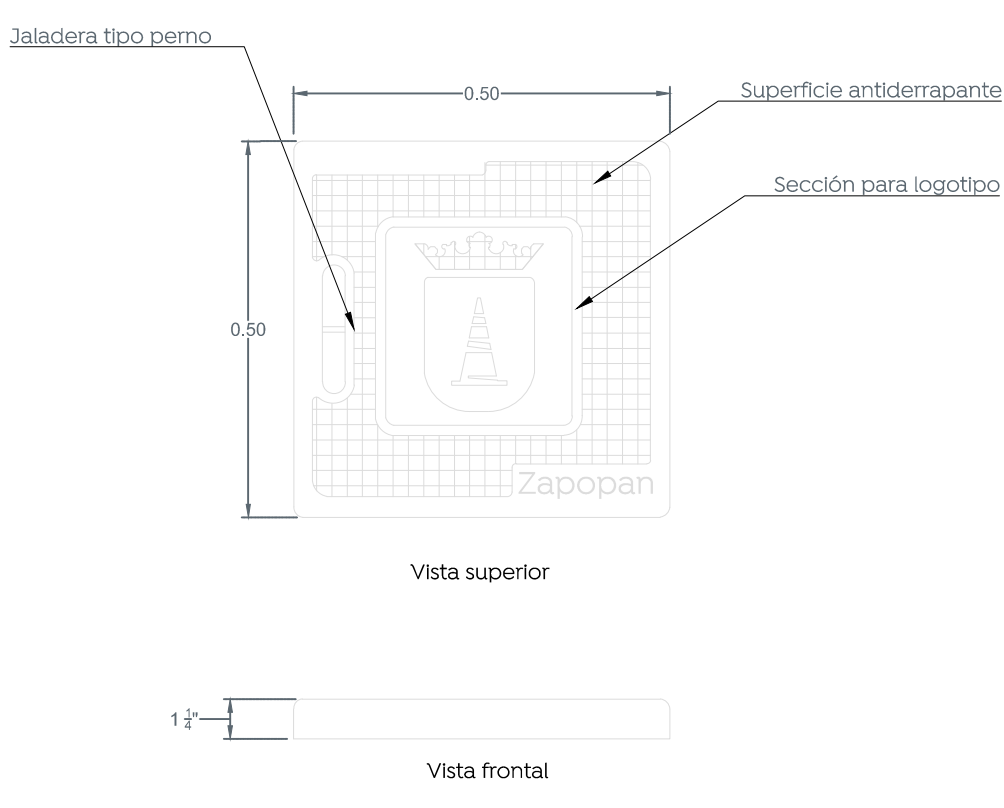


6.1 Detalle de tapa  
Escala 1:10

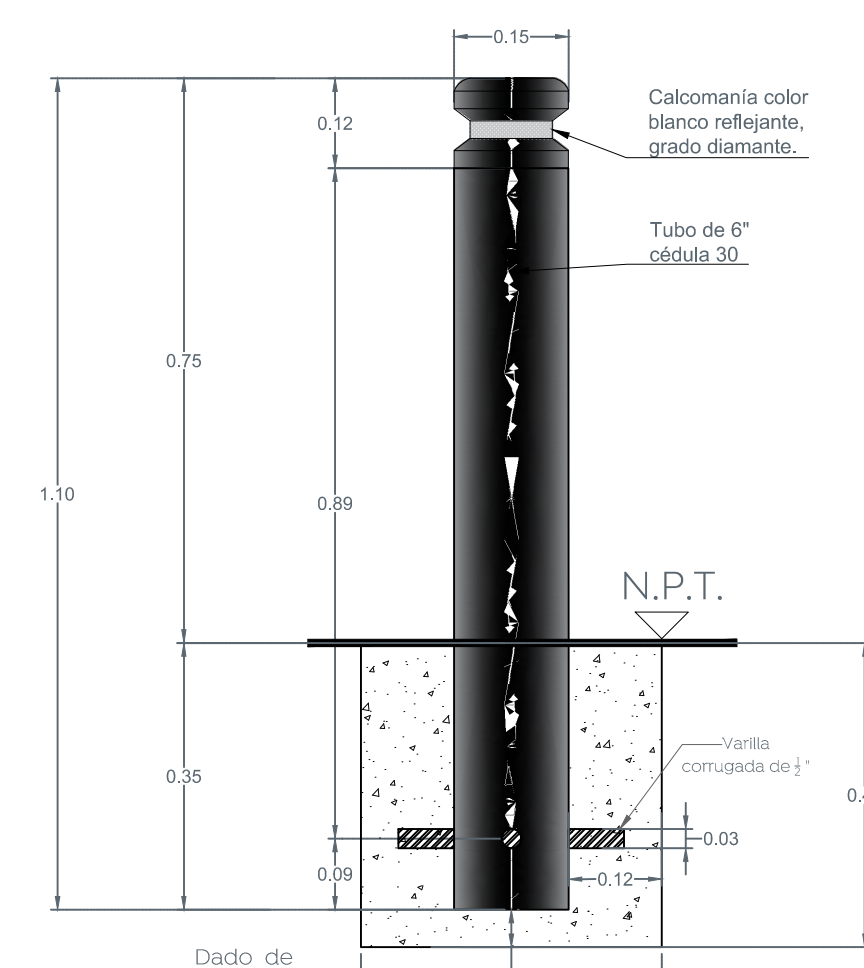


9 Detalle de bolardos  
Escala 1:10

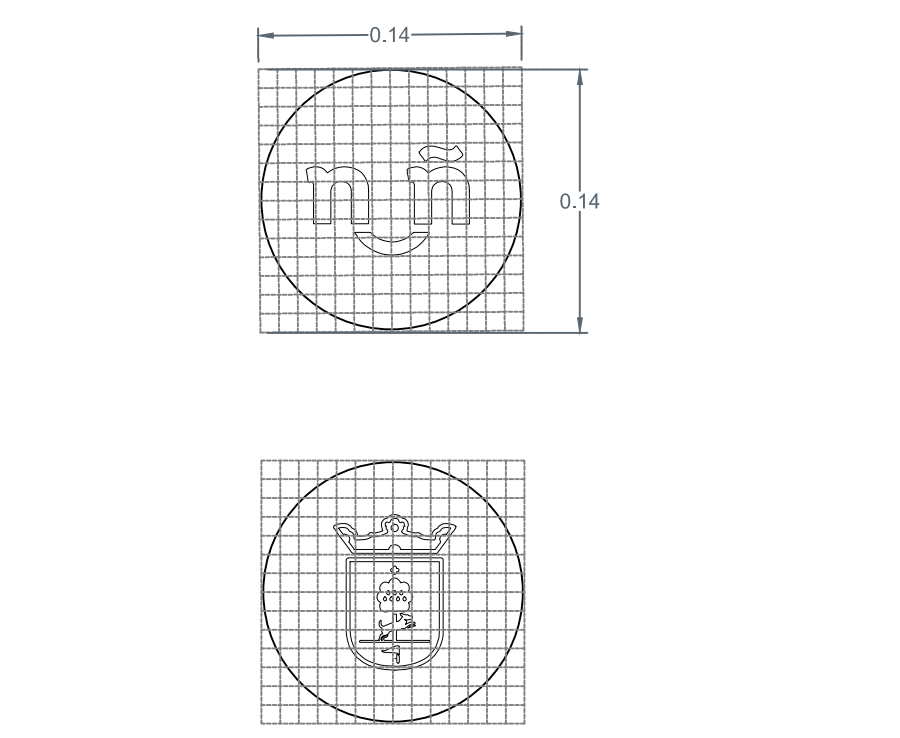

9.1 Detalle de placa superior de bolardos  
Escala 1:4

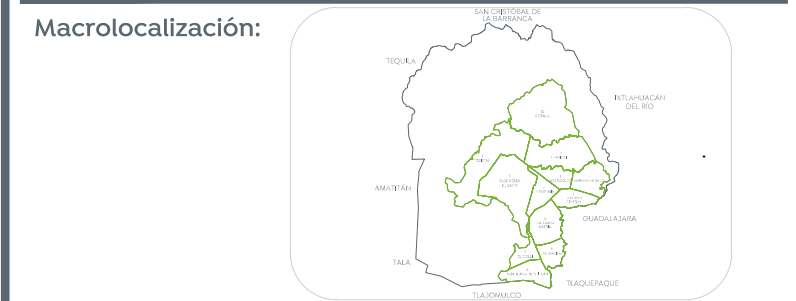

- Alcances generales:
- A Renovación de líneas de agua potable y alcantarillado sanitario.
  - B Losas de rodamiento en concreto hidráulico MR y construcción de guarnición.
  - C Construcción de banquetas, rampas, cenefa y arriate con arbolado.
  - D Señalamiento horizontal y vertical.
  - E Alumbrado público, registros, anclas, postes y luminarias.

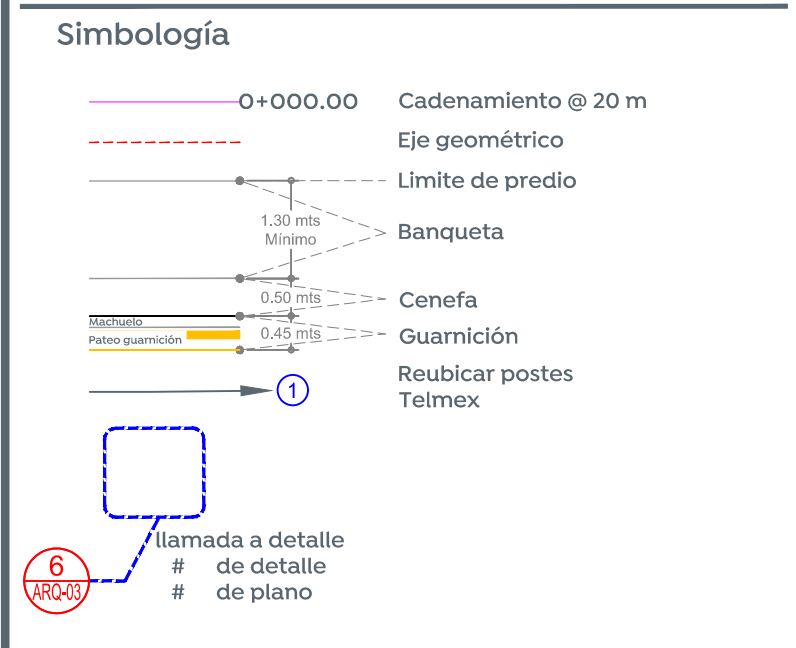

Cuadro de áreas

Concepto	Unidad	Cantidad
Machuelo	m	106
Cenefa	m <sup>2</sup>	106
Banqueta	m <sup>2</sup>	115
Losa de rodamiento	m <sup>2</sup>	348
Esquinas Incluyentes	pz	0

Nombre del proyecto:  
Construcción en concreto hidráulico de calle Esmeralda entre las calles Nube y S/N.

Contenido del plano:  
Planta, sección tipo, estructura de pavimento y modulación de losas.

No. Contrato:  
-

Director de Obras Públicas e Infraestructura:  
Ing. Ismael Jáuregui Castañeda

Jefe de la Unidad de Estudios y Proyectos:  
Arq. Edwin Aguilar Escatell

Jefe de área:  
Ingr. Norberto Esaú Romero Joya

Responsable del proyecto:  
Col. Arenales Tapatíos, Zapopan, Jalisco

Fecha:  
agosto 2022

Escala:  
Indicada

Acotaciones:  
Metros

Clave:  
ARQ-01