




Planta general

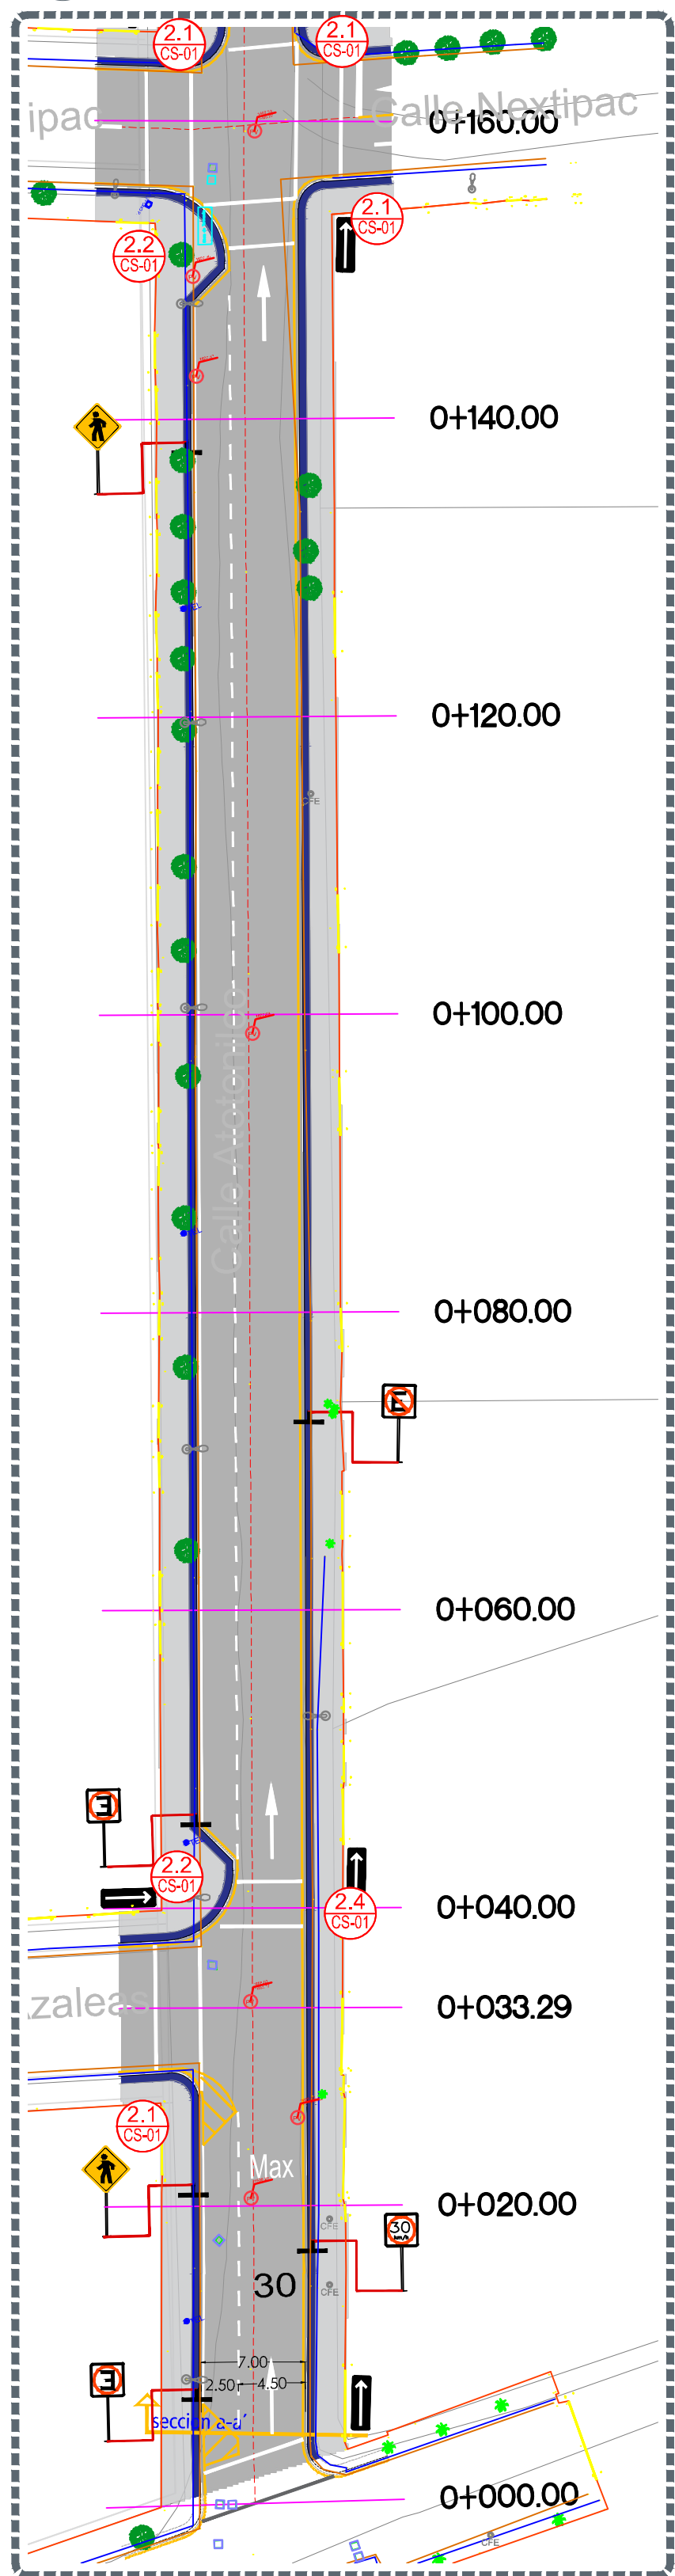


1 Planta

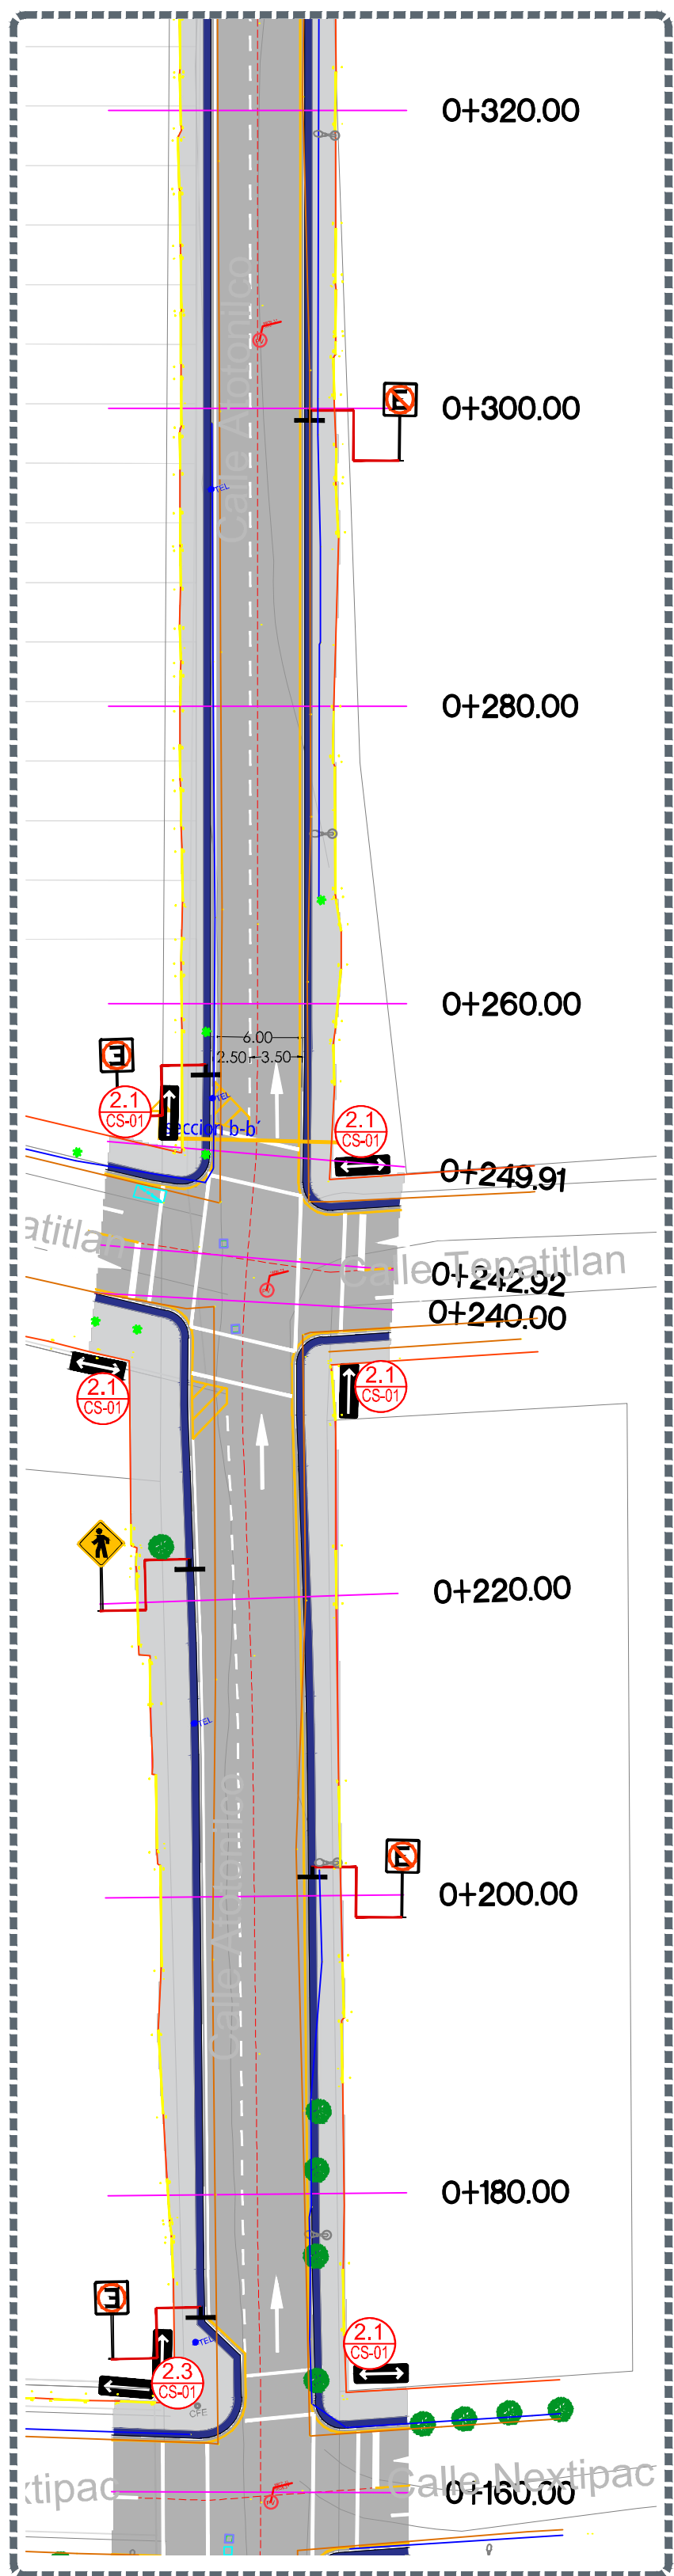


2 Planta

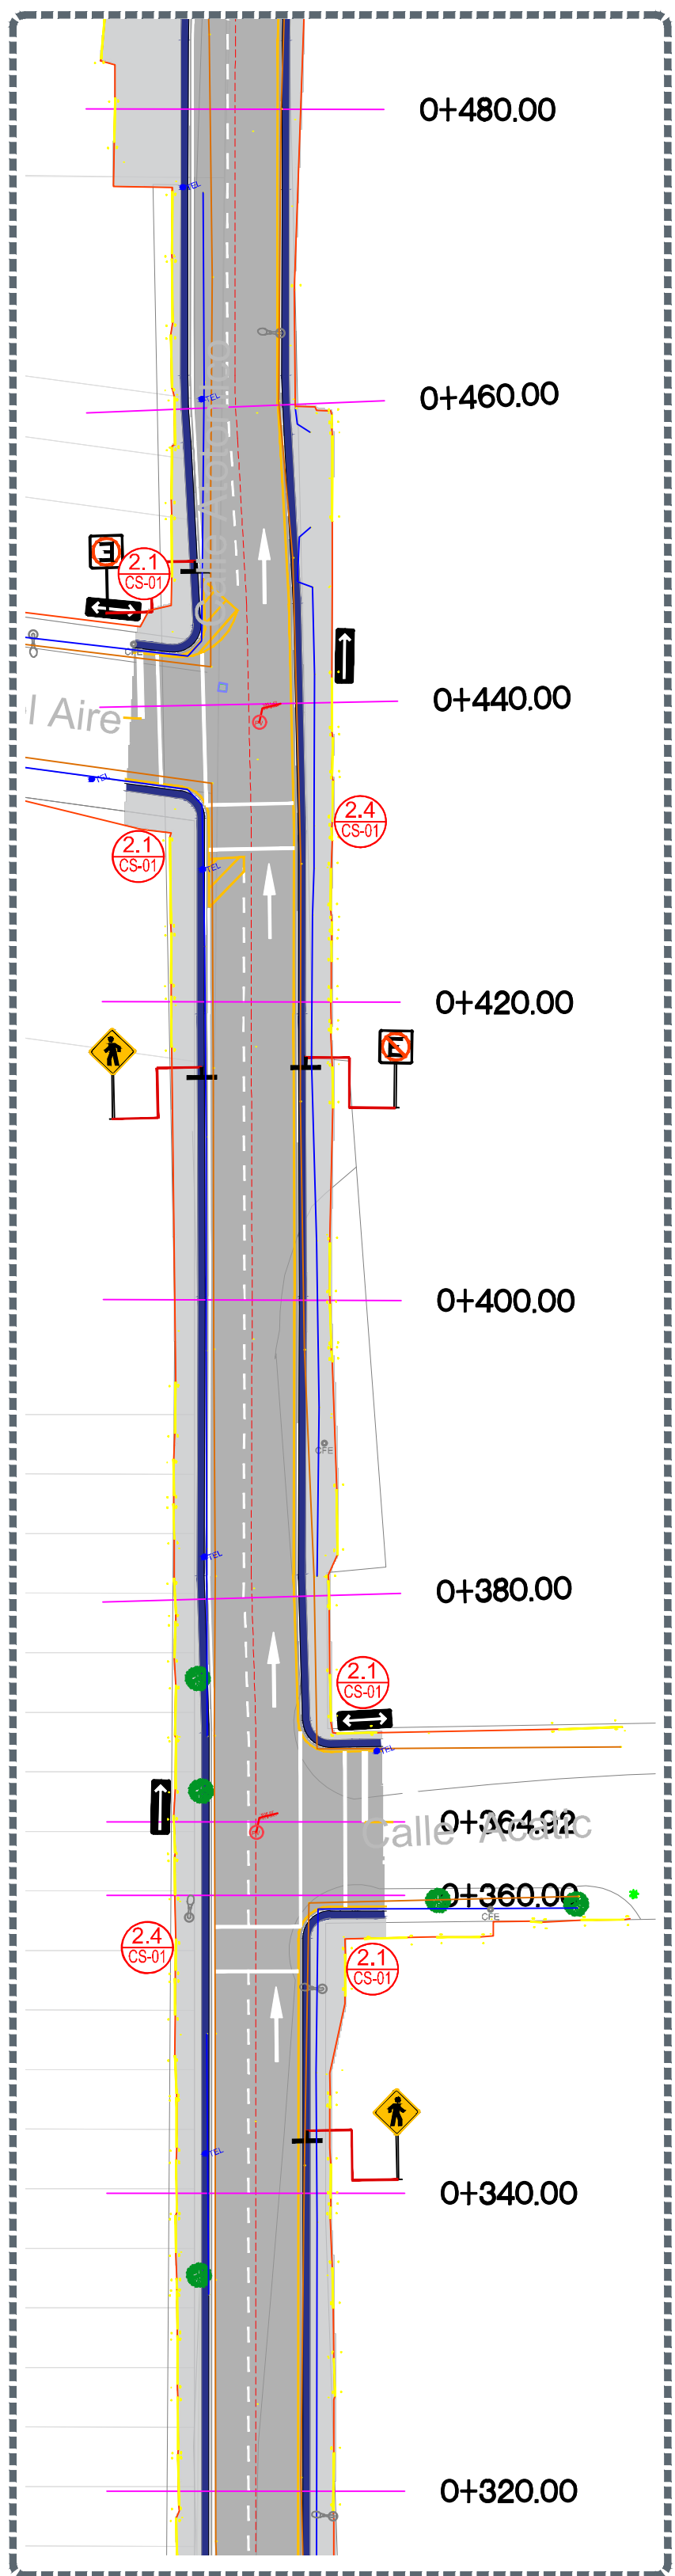


3 Planta

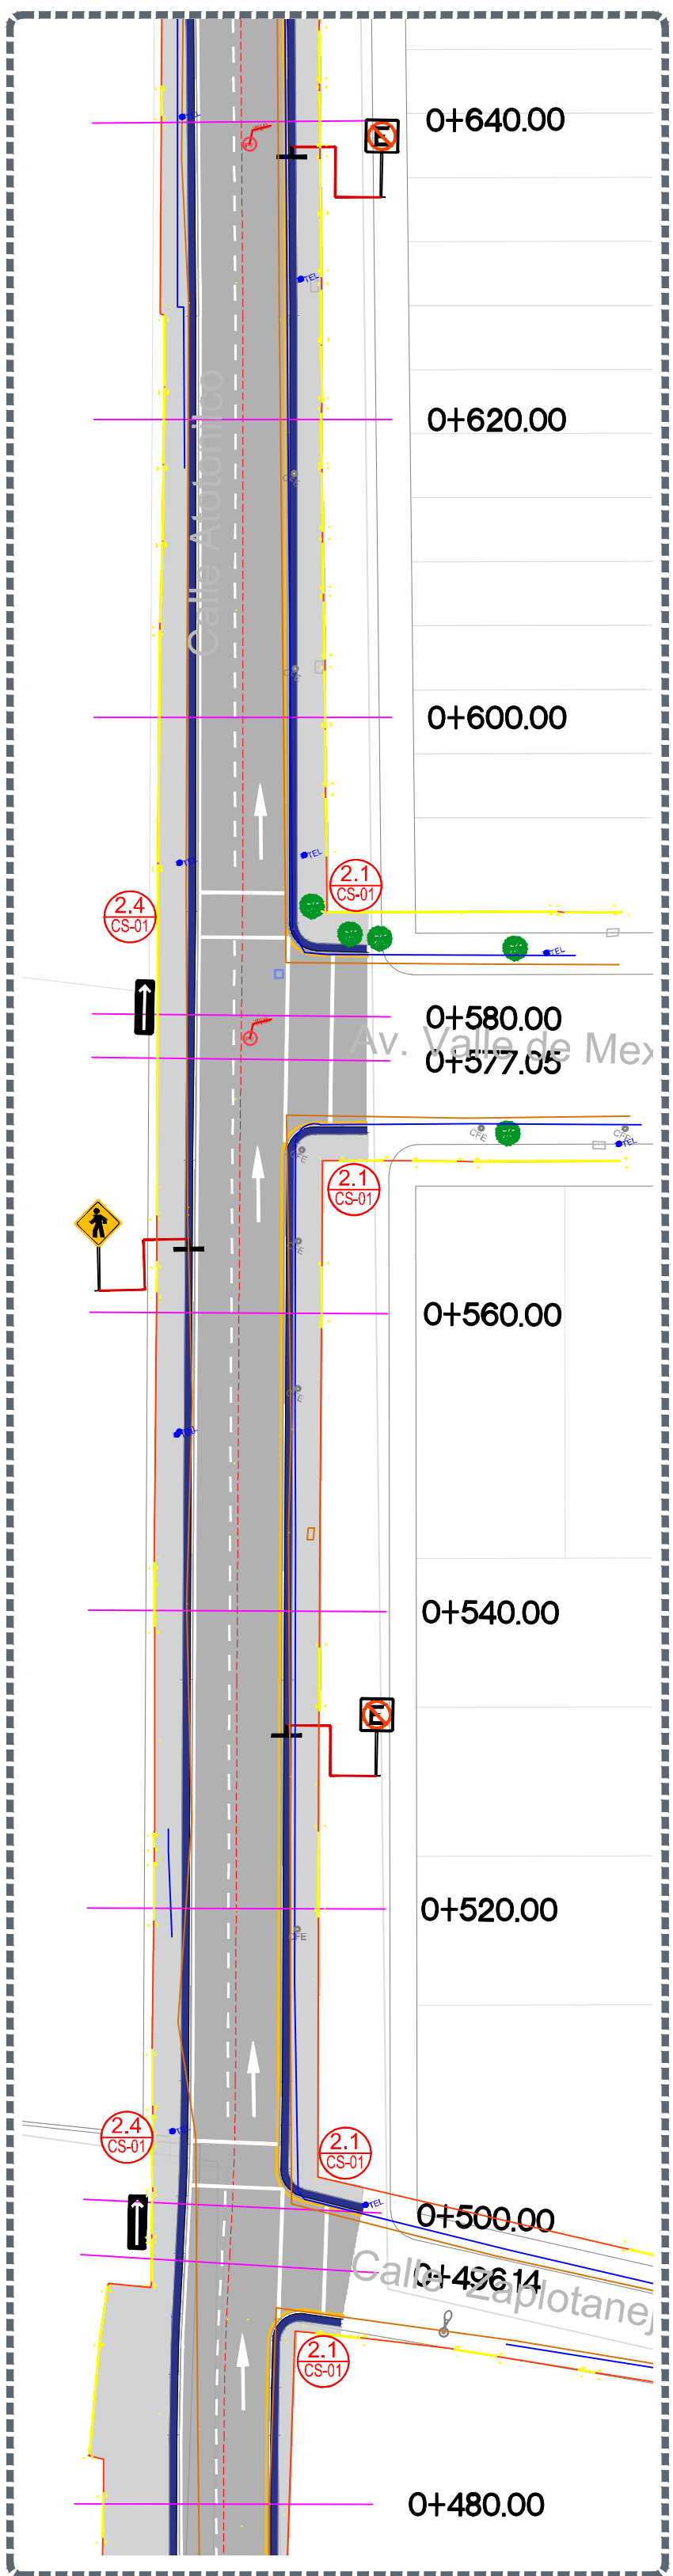

4 Planta

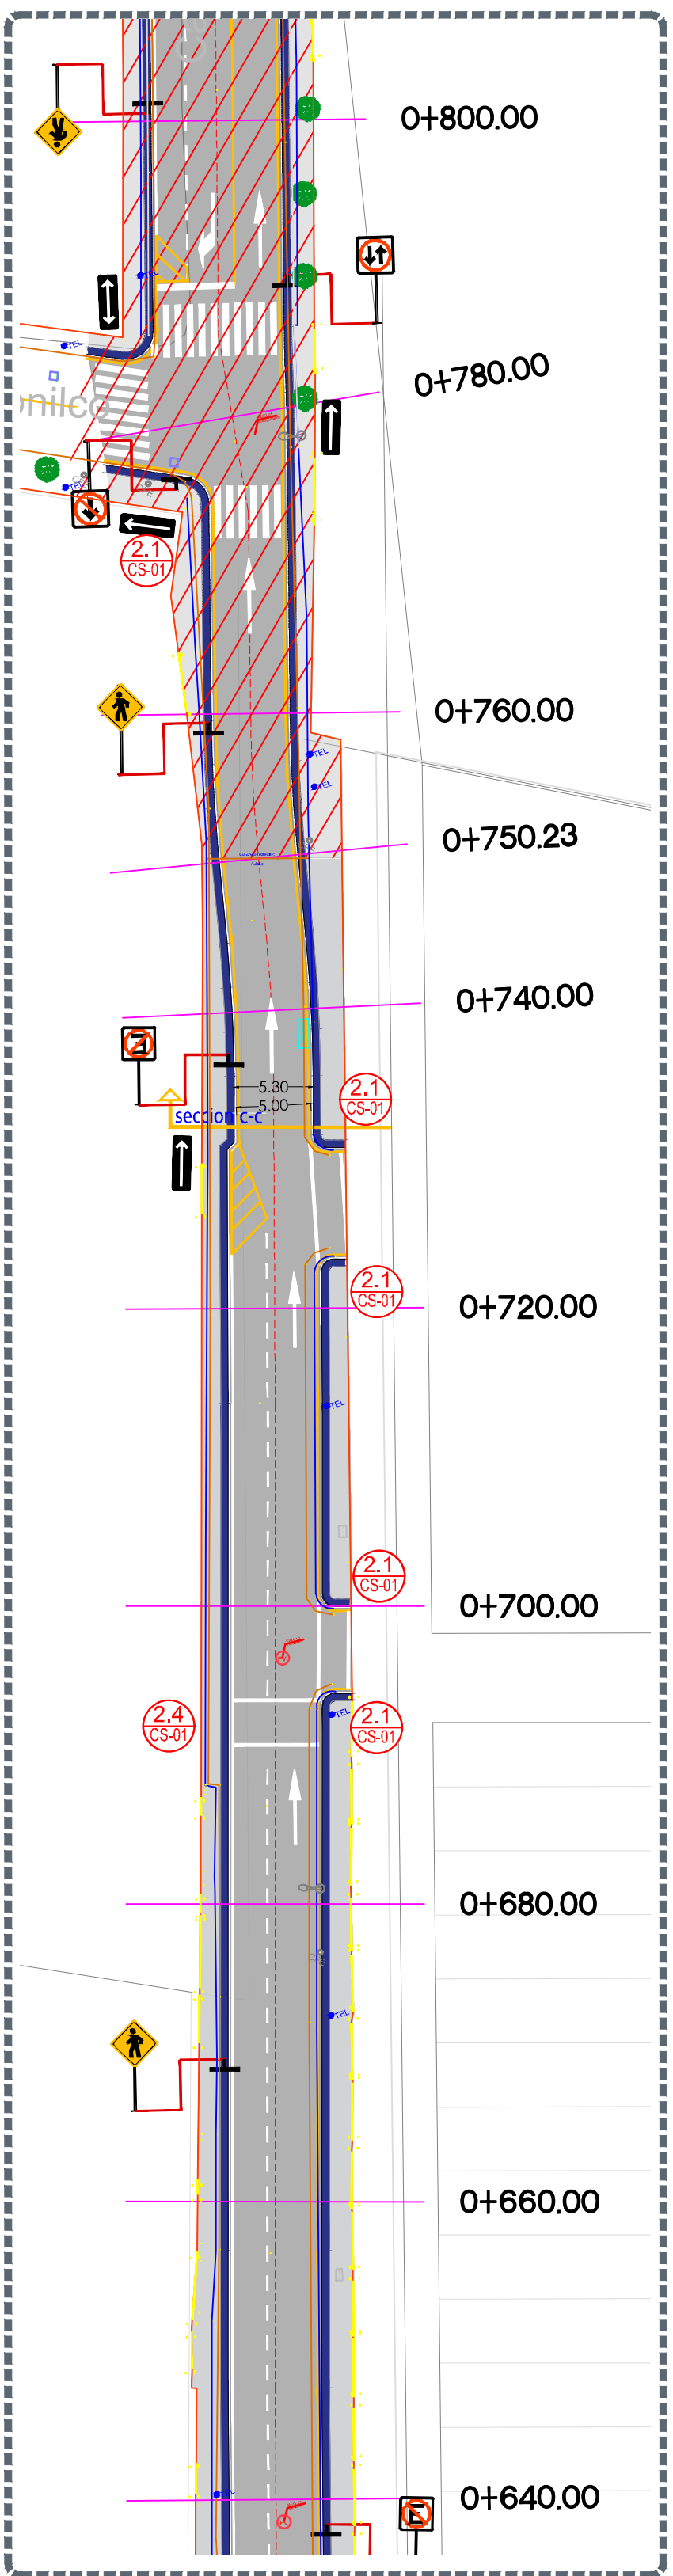


5 Planta

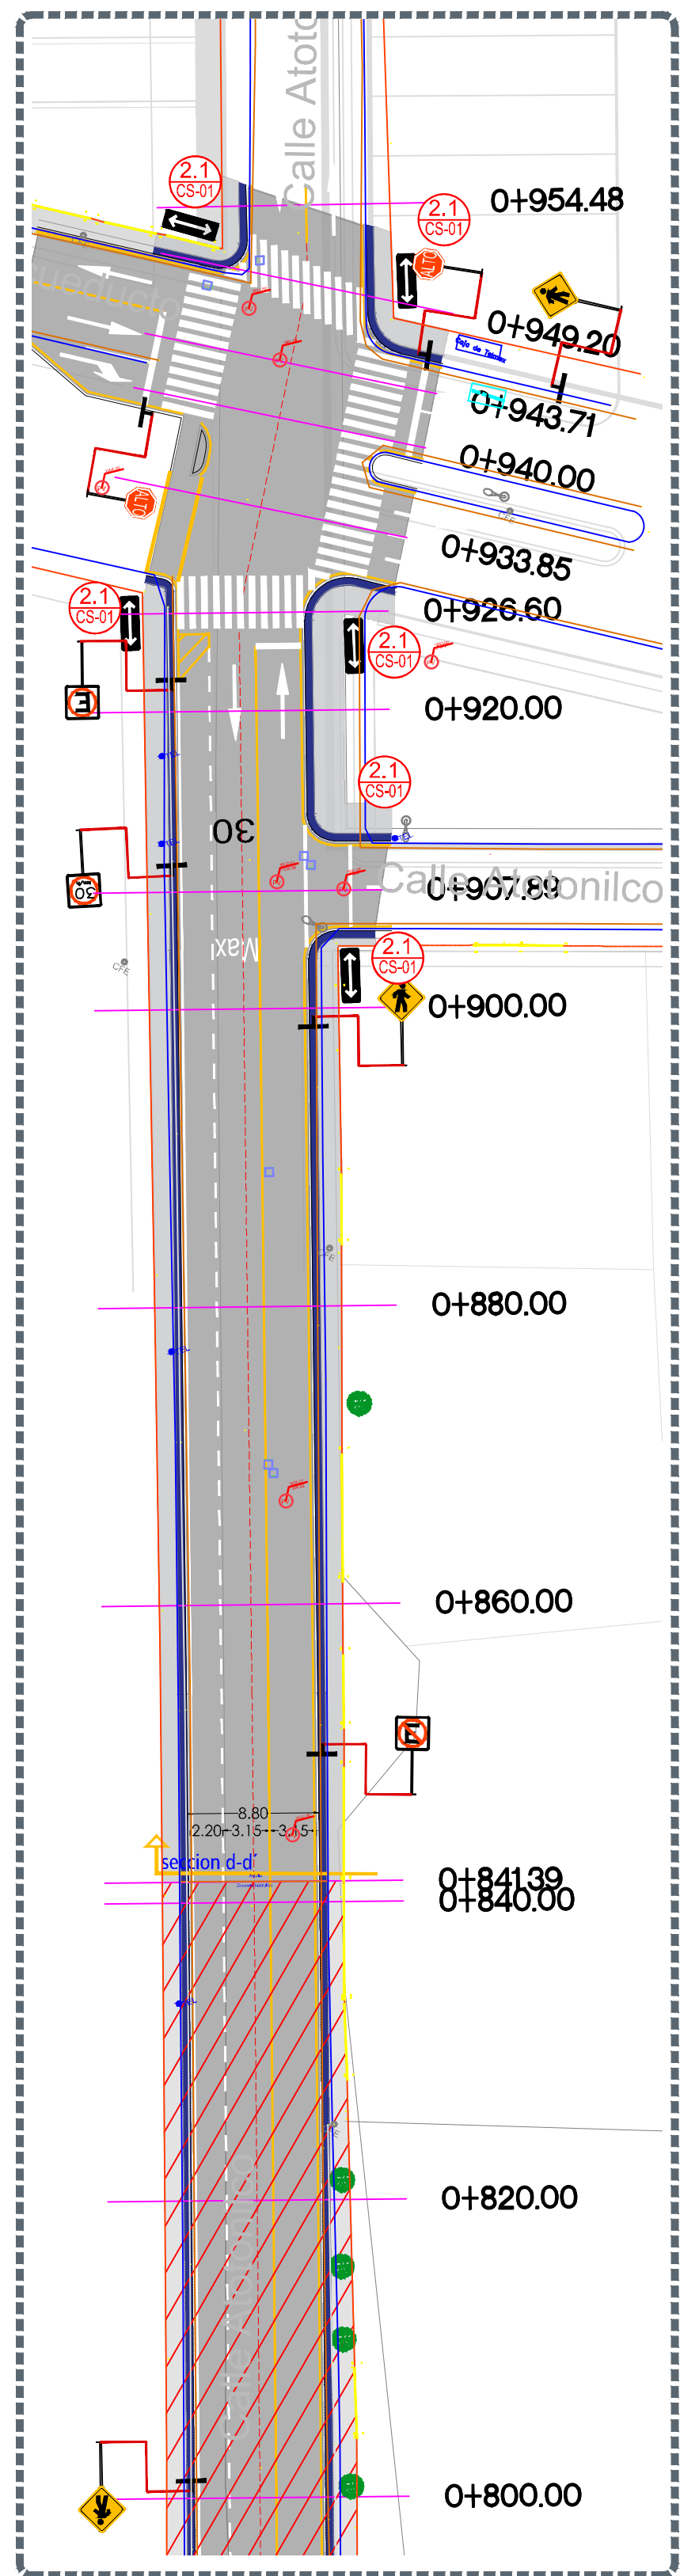

6 Planta



- Alcances generales:
- A Renovación de líneas de agua potable y alcantarillado sanitario.
 - B Losas de rodamiento en concreto hidráulico MR y construcción de guarnición.
 - C Construcción de banquetas, rampas, cenefa y arriete con arbolado.
 - D Señalamiento horizontal y vertical.
 - E Alumbrado público, registros, anclas, postes y luminarias.

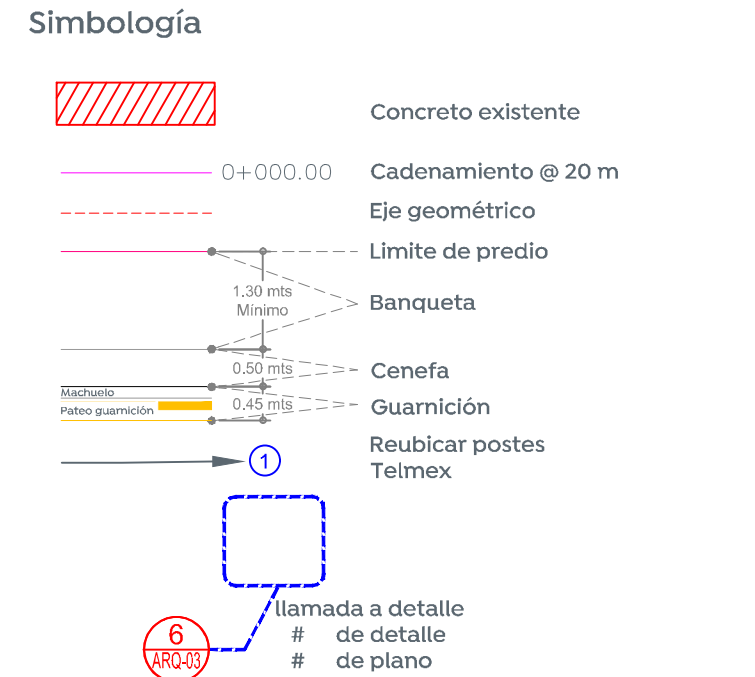

Cuadro de áreas		
Concepto	Unidad	Cantidad
Machuelo	m	1803.23
Cenefa	m²	849.68
Banqueta	m²	2867.04
Losas de rodamiento	m²	6399.40
Esquinas incluyentes	DZ	39

Nombre del proyecto:
Modernización a la Red de Vía Urbana, Zona Poniente, incluye: pavimentación, alcantarillado sanitario, agua potable, banquetas, cruces peatonales, accesibilidad universal, señalética horizontal-vertical y obras complementarias, Municipio de Zapopan, Jalisco

Contenido del plano:
Planta, sección tipo

No. Contrato:
DOPI-MUN-RM-PAV-LP-132-2022

Director de Obras Públicas e Infraestructura:
Ing. Ismael Jáuregui Castañeda

Jefe de la Unidad de Estudios y Proyectos:
Arq. Edwin Aguilar Escatrel

Jefe de área:
Ing. Norberto Esaú Romero Joya

Responsable del proyecto:
Col. Colegio del Aire, Zapopan, Jalisco

Fecha:
septiembre 2022

Escala:
Indicada

Acotaciones:
Metros

Clave:
ARQ-01