



Alcances generales:


SECCIÓN A-A

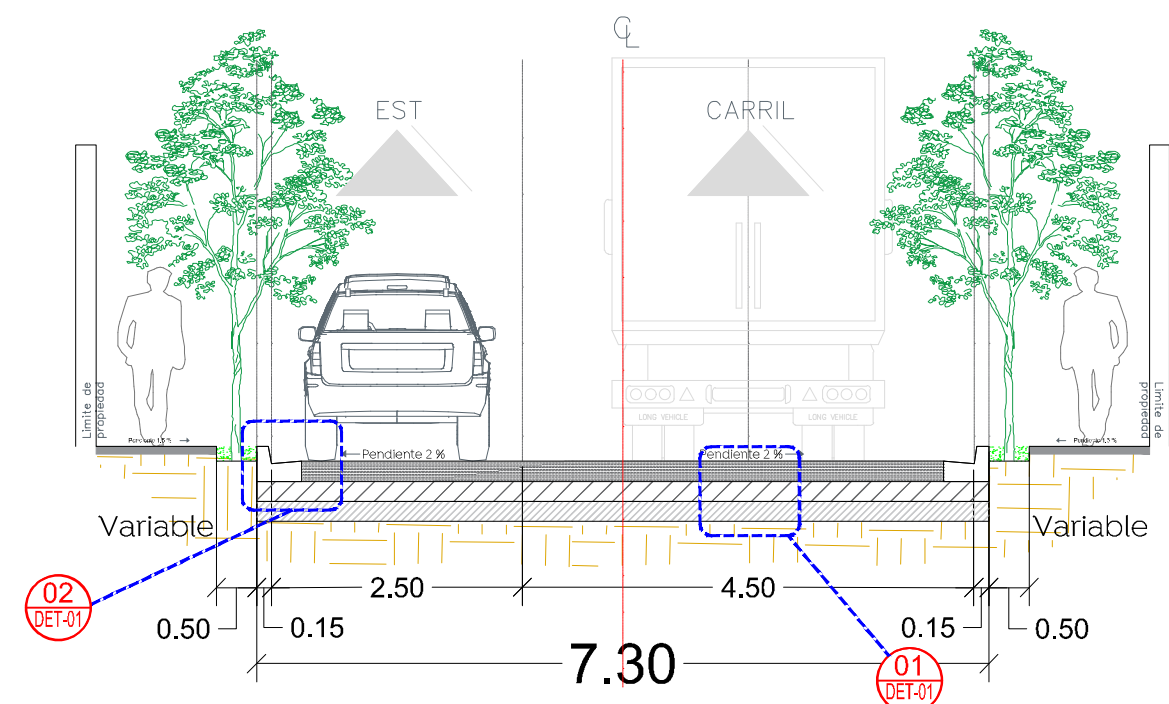


SECCIÓN C-C

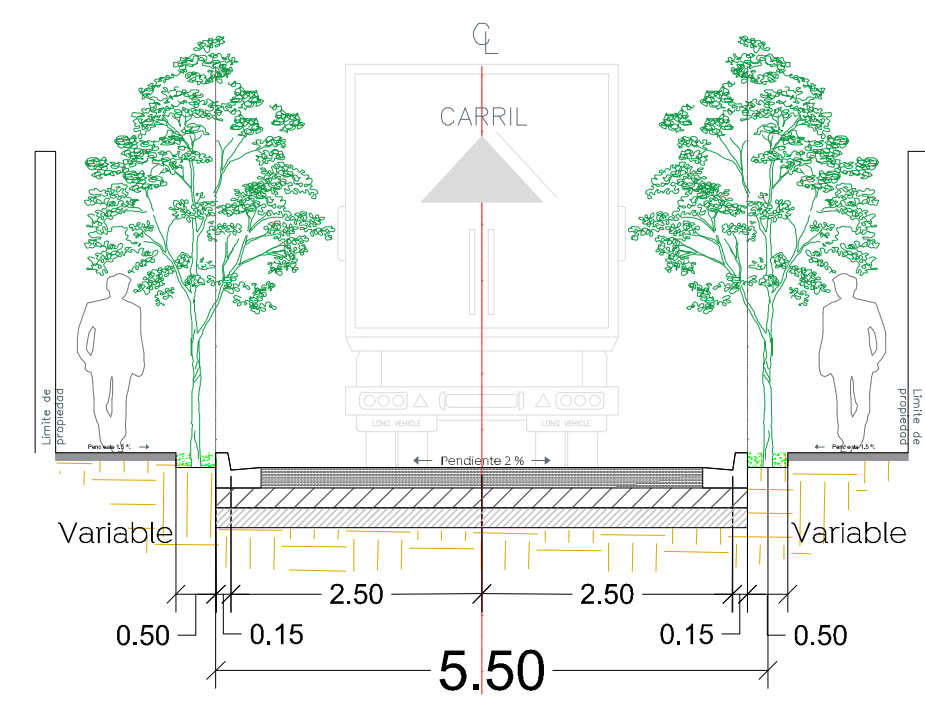


SECCIÓN B-B

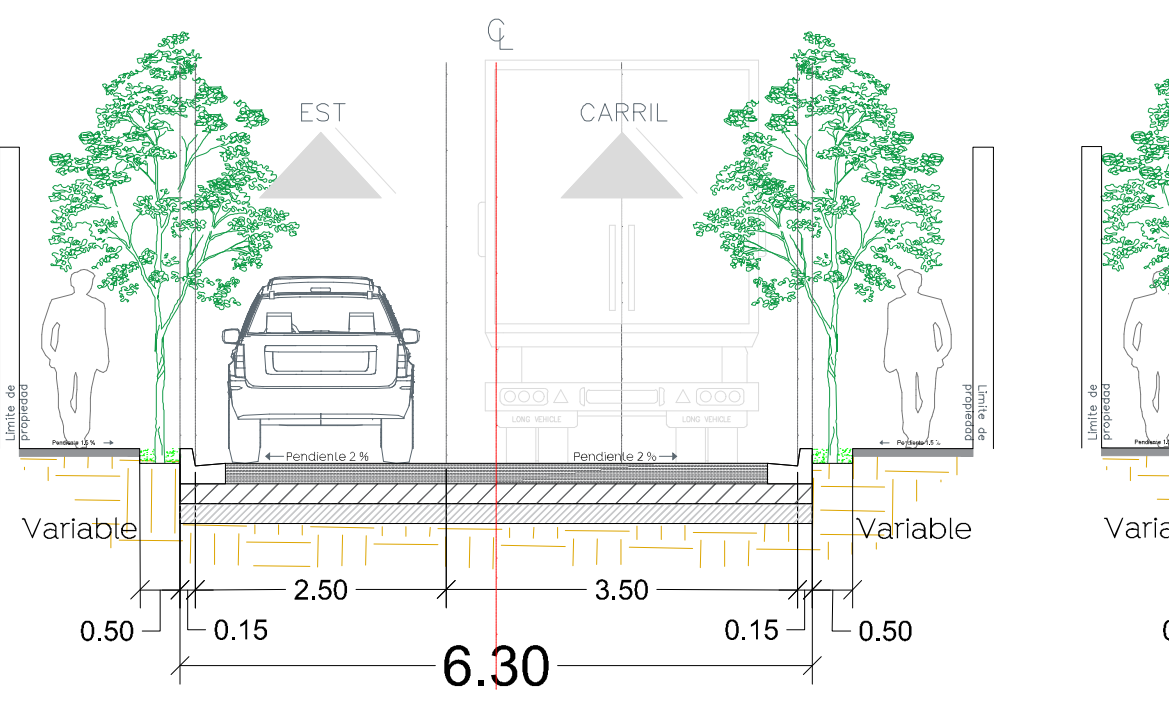


SECCIÓN D-D

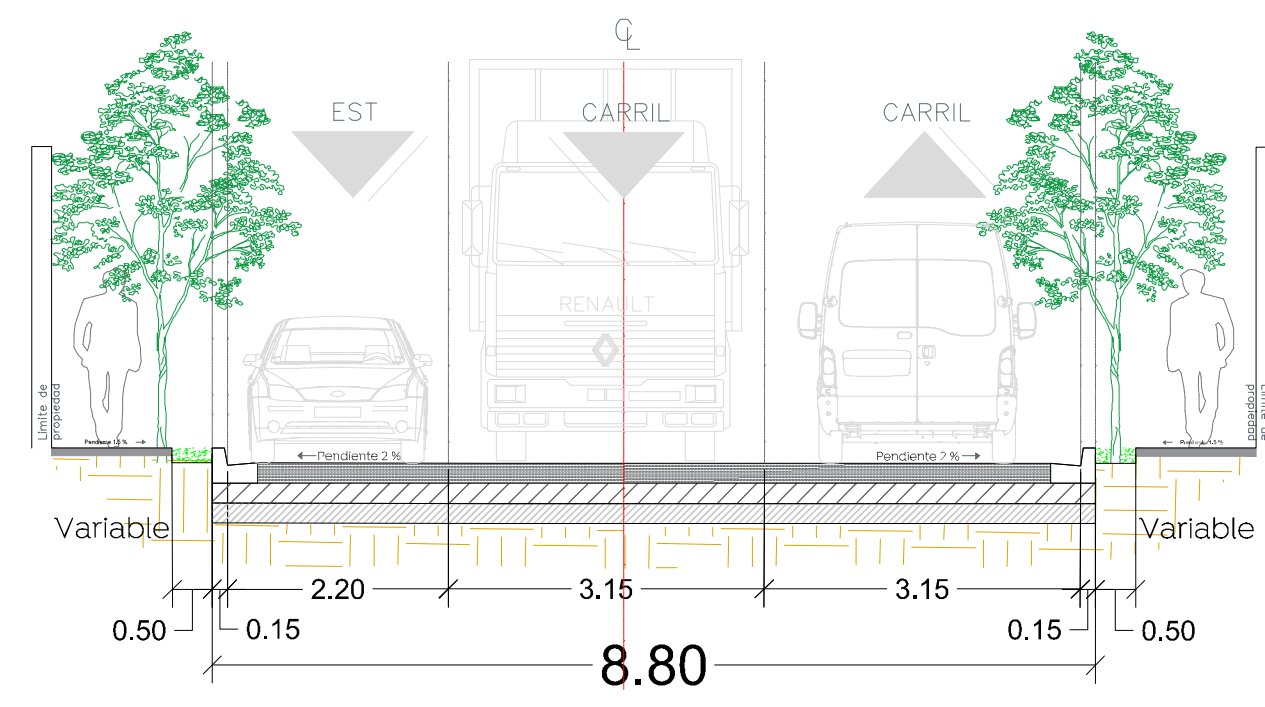

Secciones
Escala 1:75

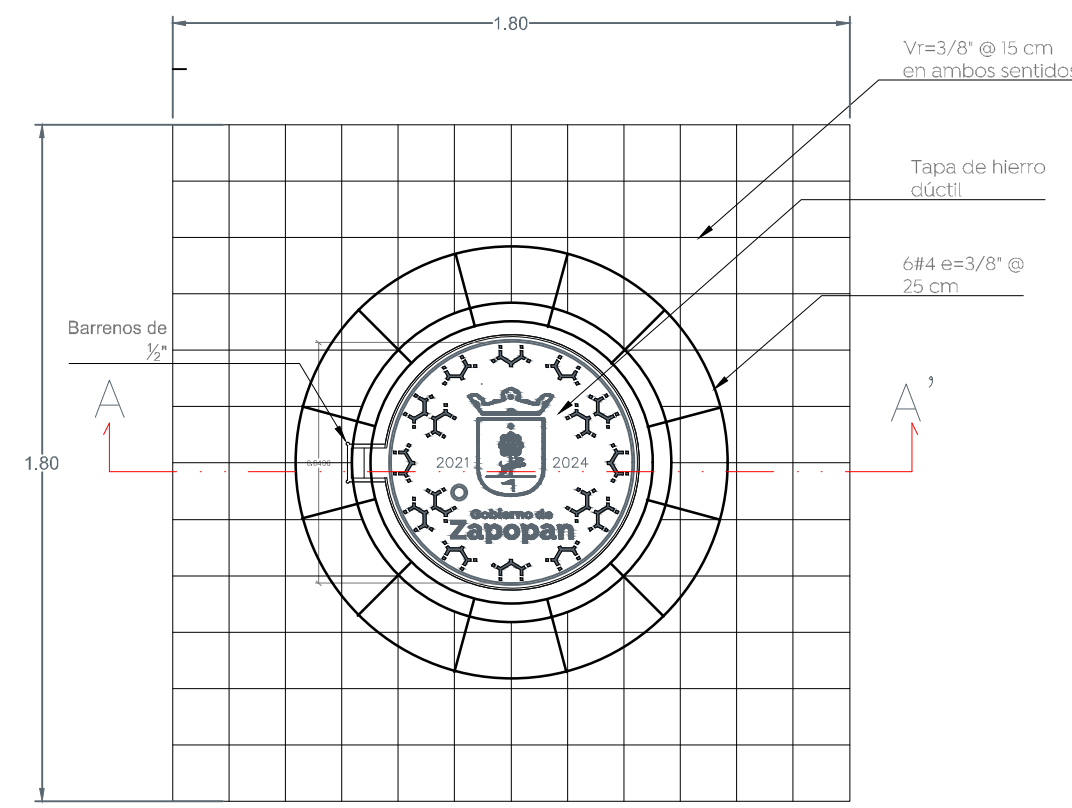


4 Detalle de brocal y tapa en pozos de visita
Escala 1:20

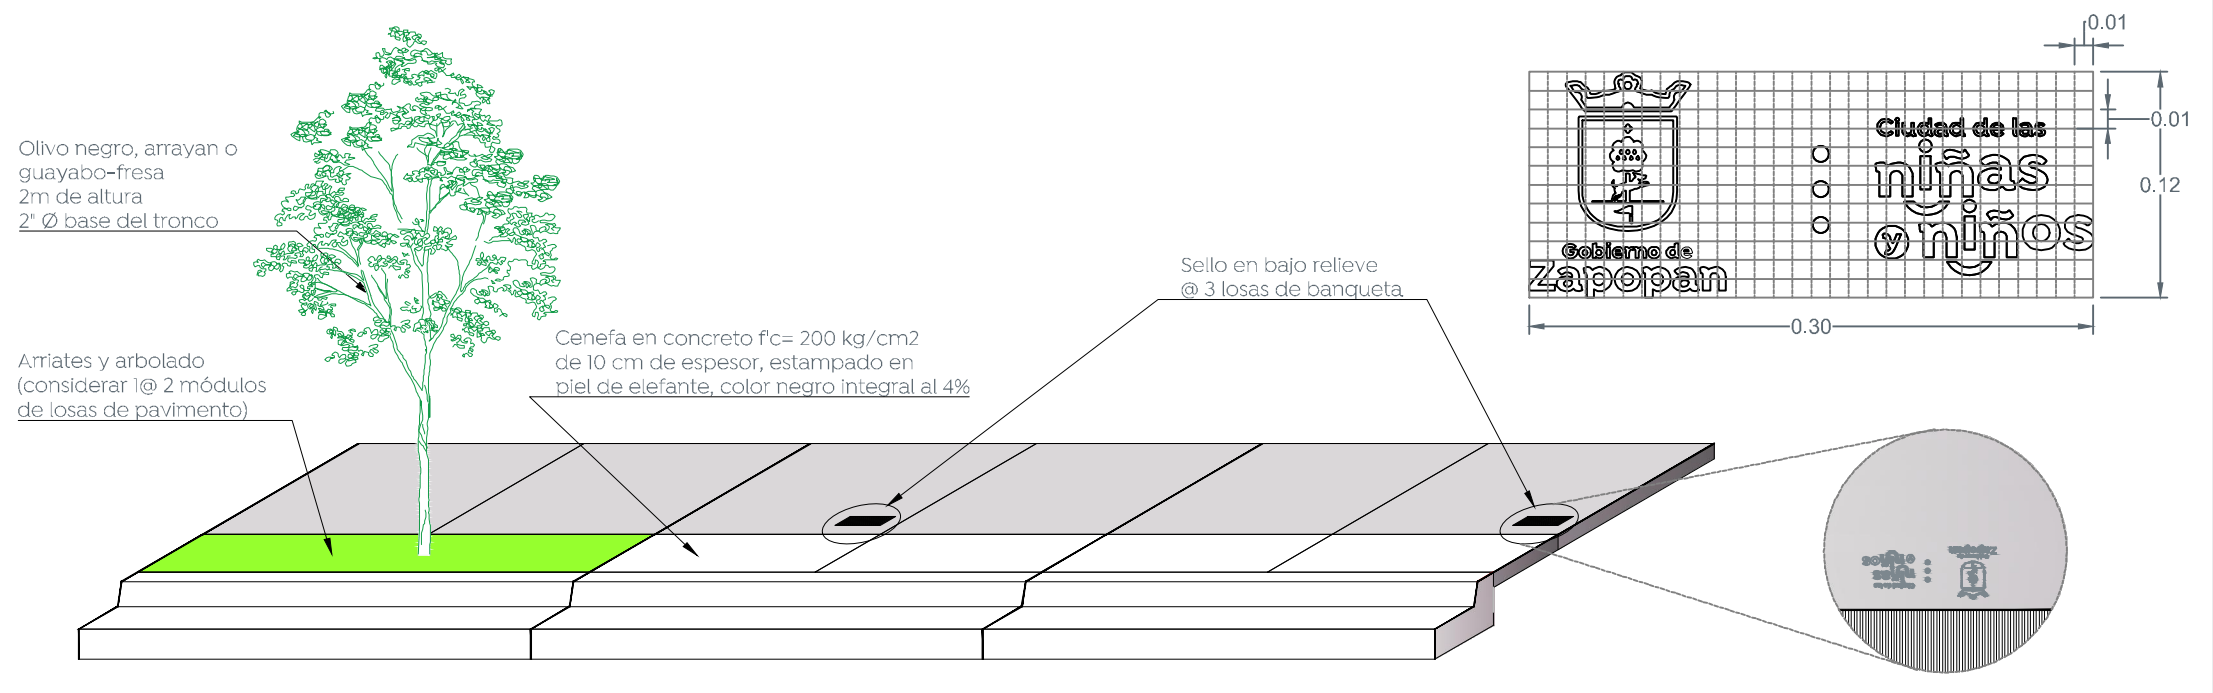


6 Detalle de configuración de banquetas
Escala 1:50


6.1 Detalle de sellos en banquetas
Escala 1:4

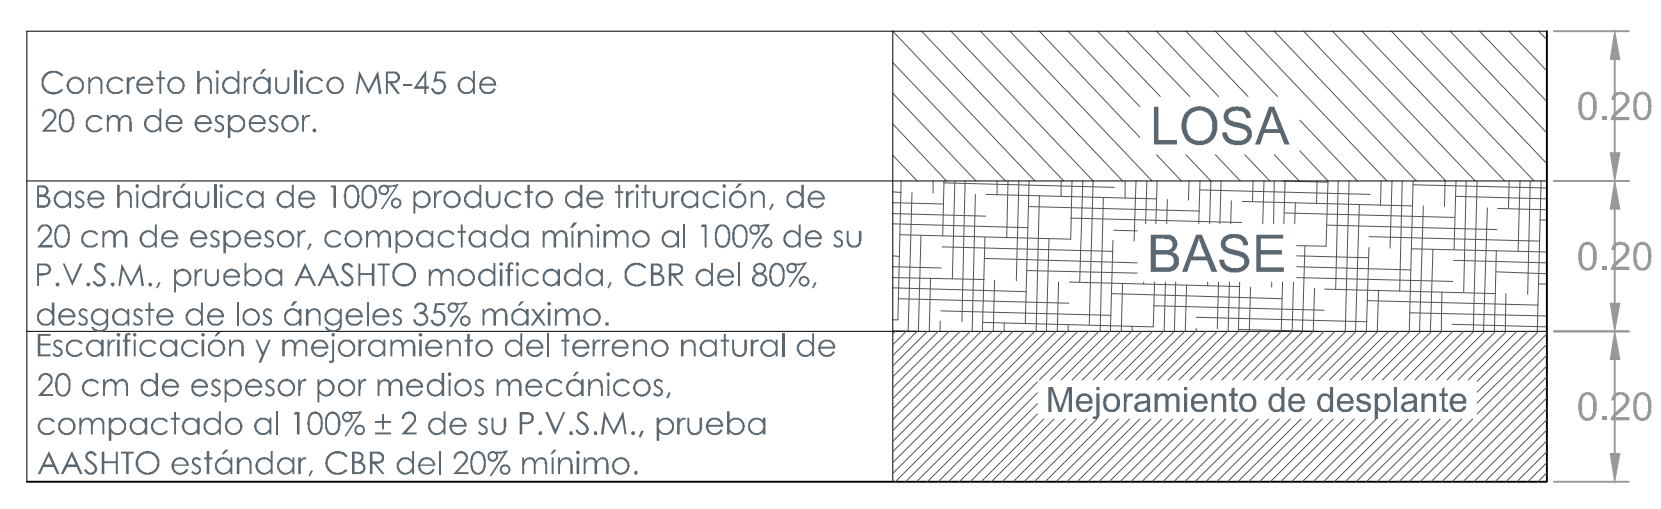


1 Conformación de pavimento
S/E

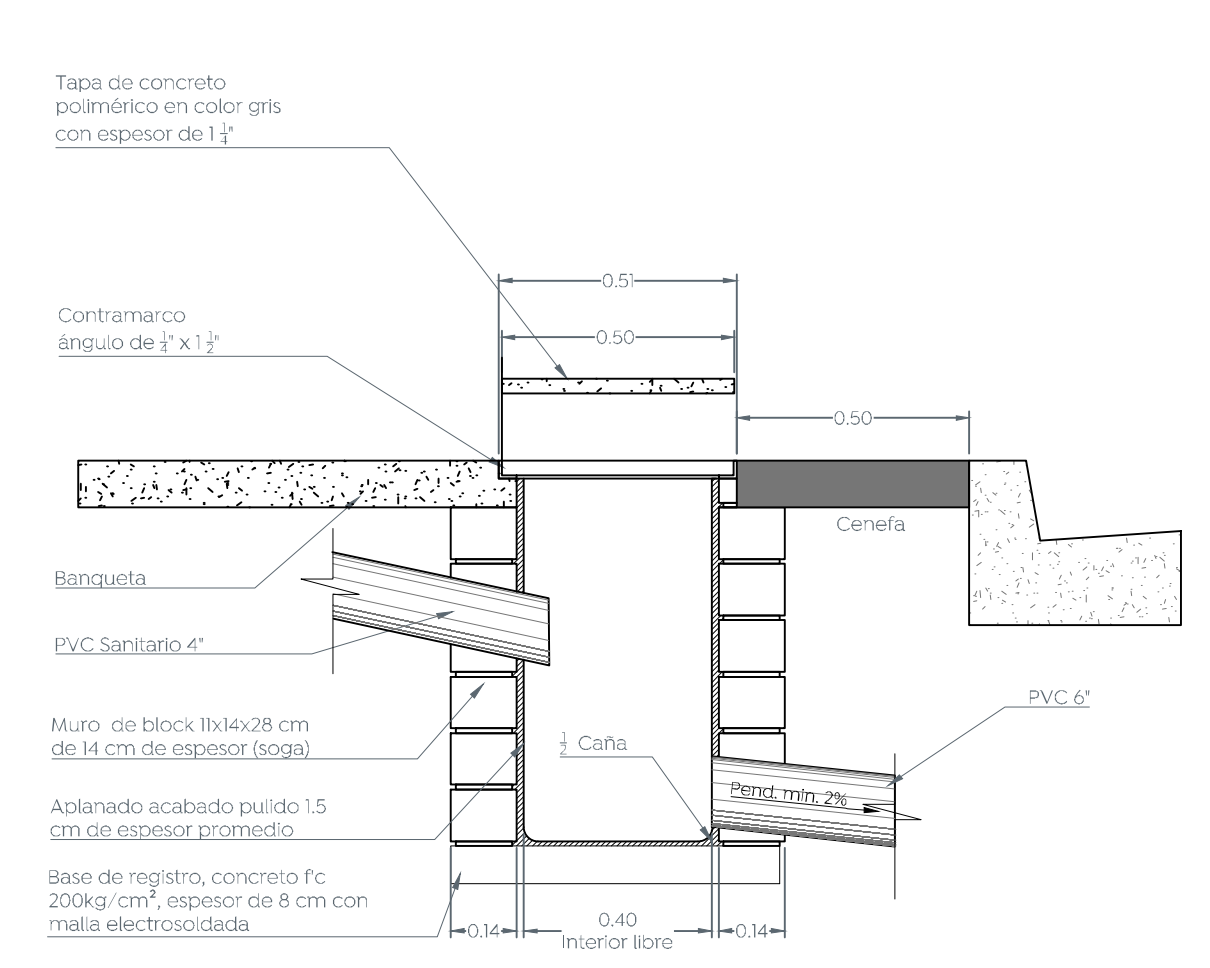


7 Detalle de rampas de cocheras
Escala 1:25

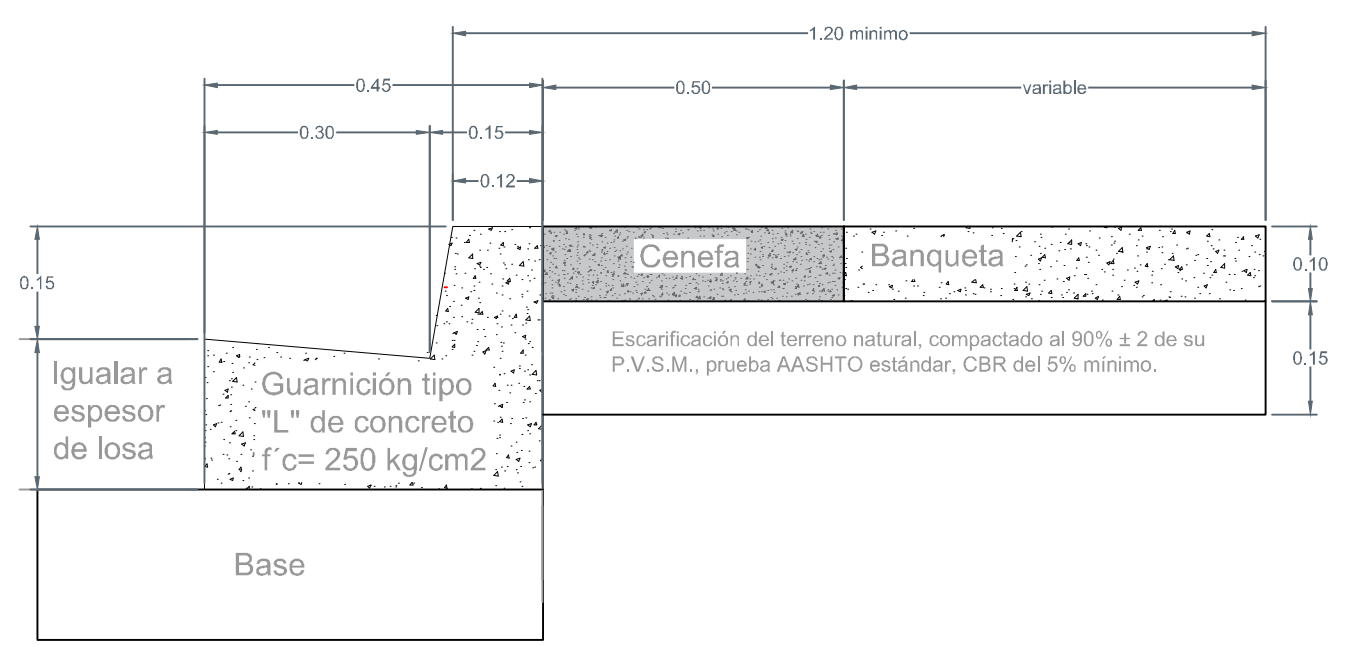


2 Detalle de guarnición
S/E

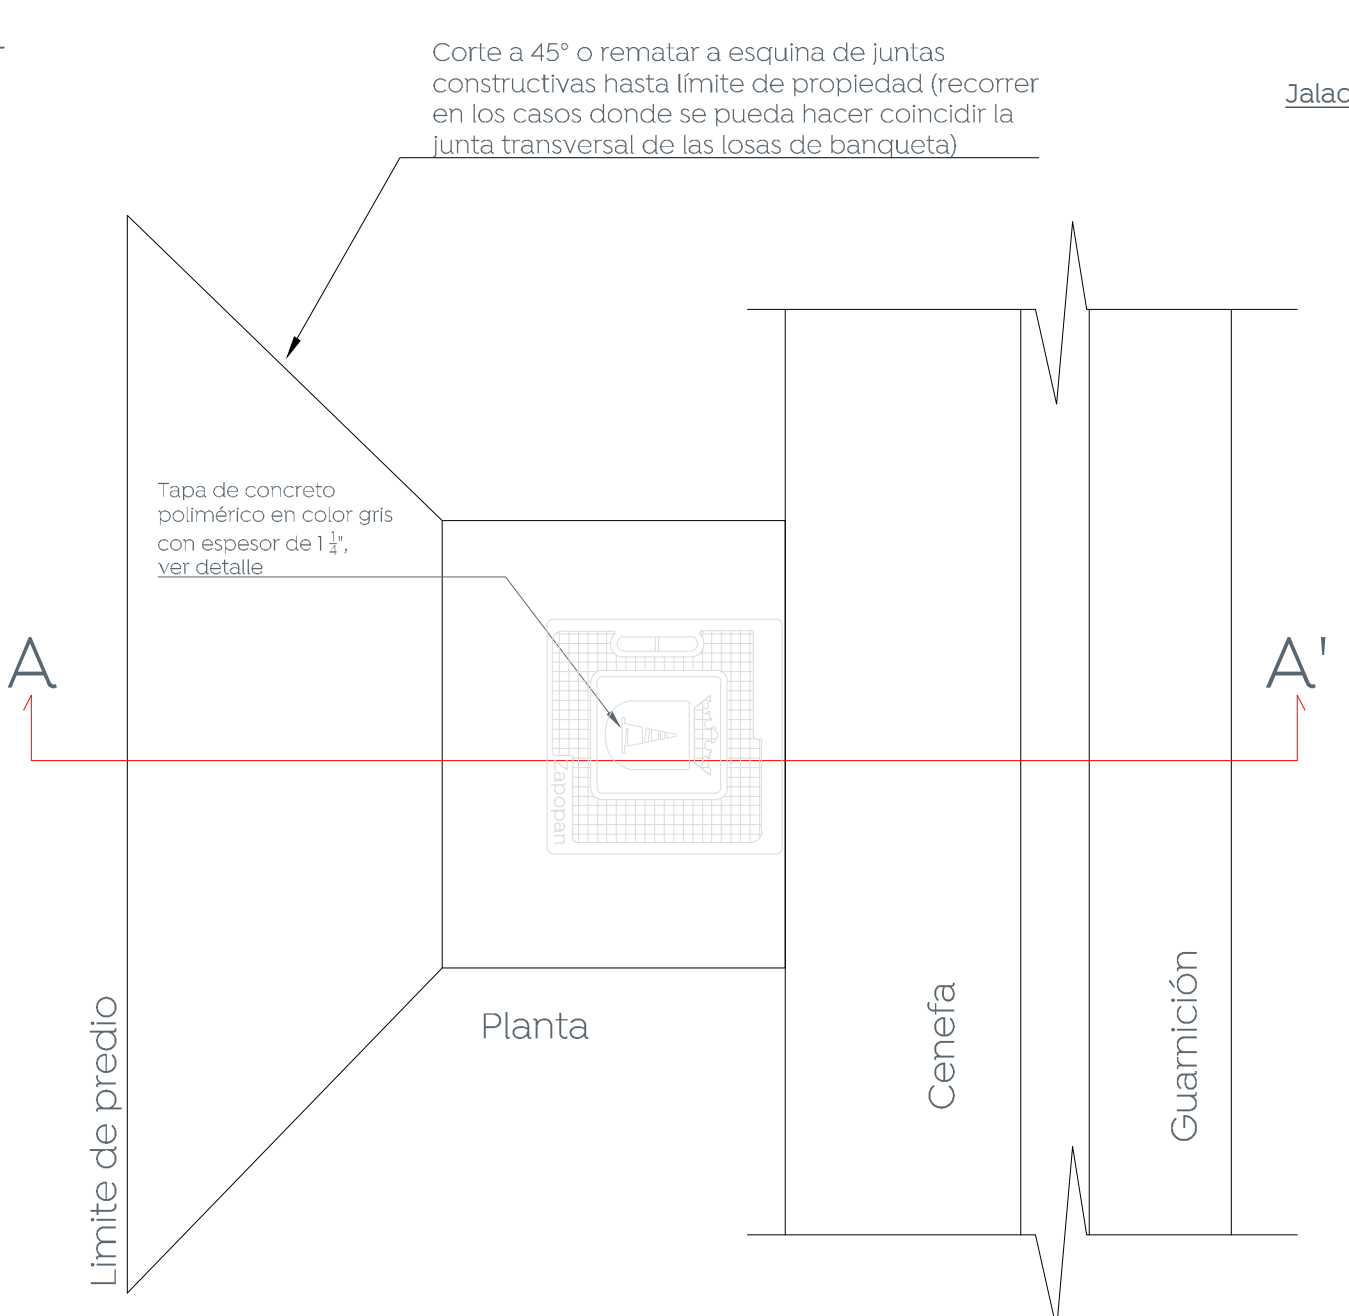


5 Detalle de descarga domiciliaria
S/E

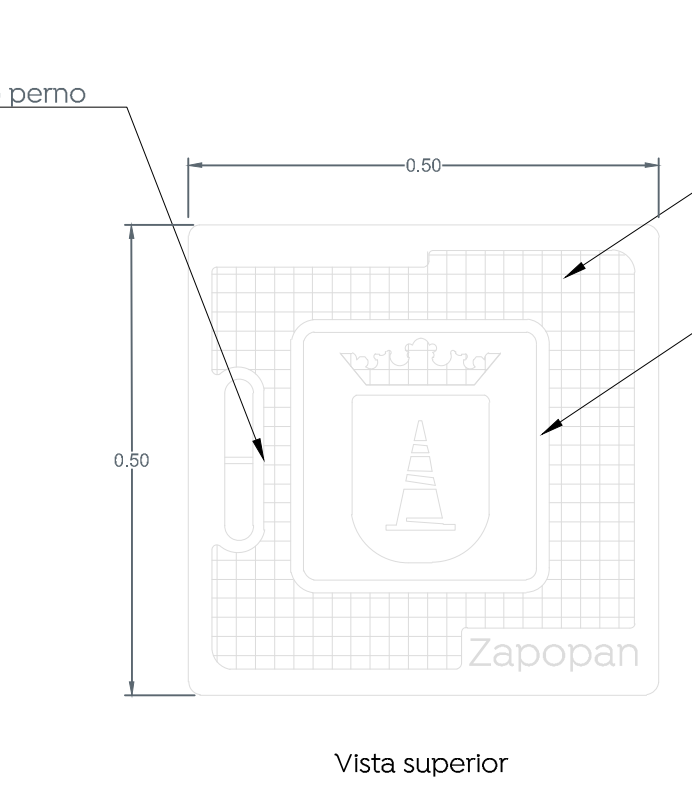


5.1 Detalle de tapa
Escala 1:10

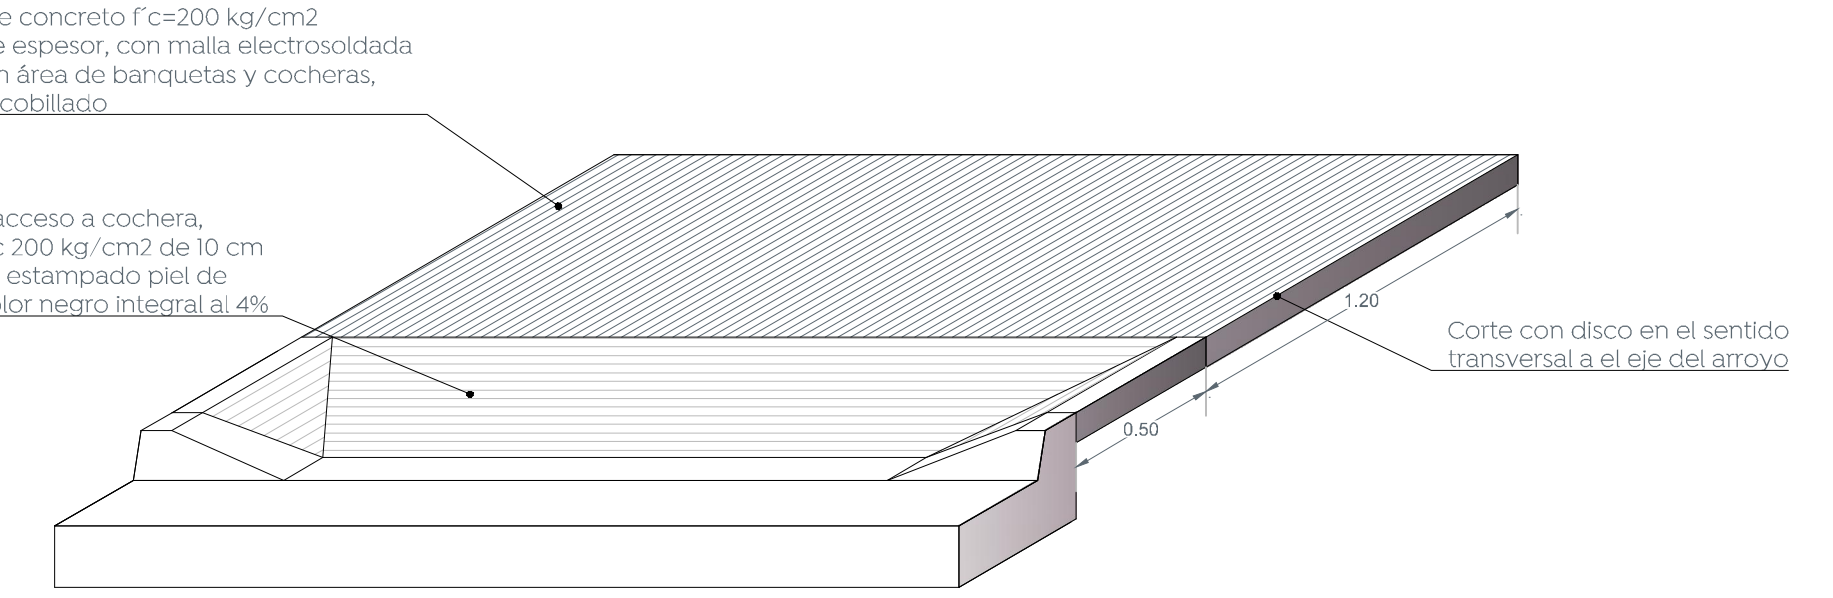

8 Detalle de bolardos
Escala 1:10

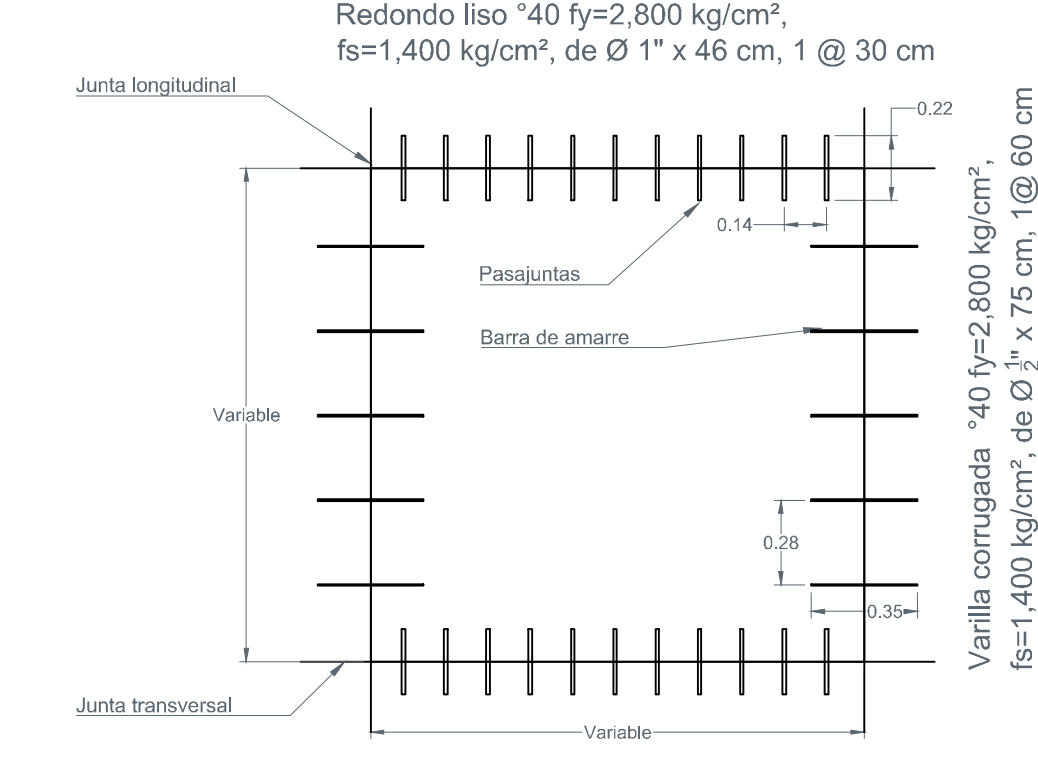

3 Barras de amarre y pasajuntas
S/E

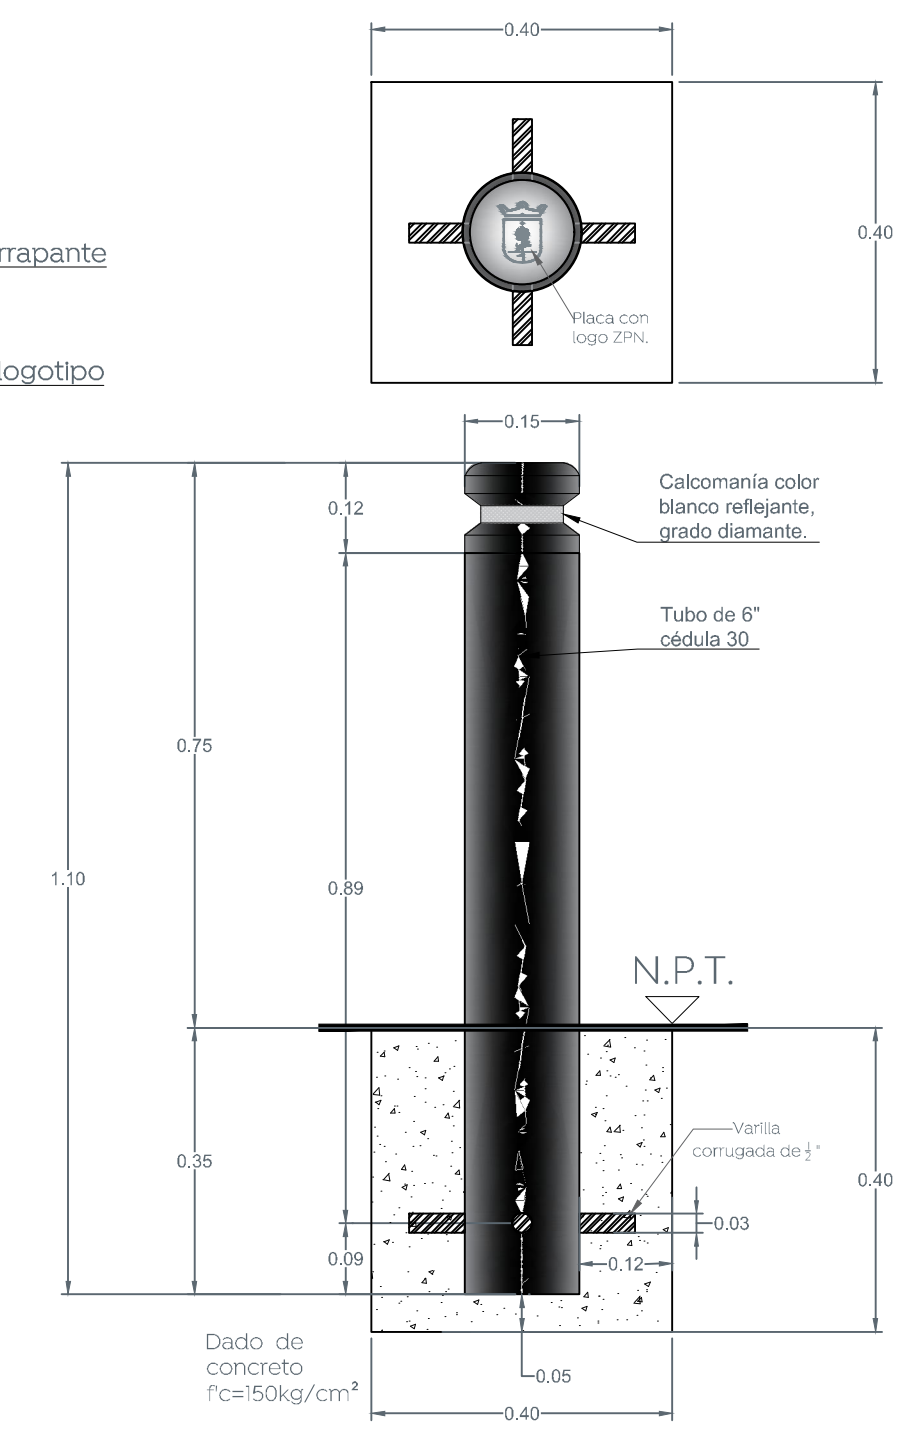

8.1 Detalle de placa superior de bolardos
Escala 1:4

Simbología

llamada a detalle # de detalle # de plano

Nombre del proyecto:
 Modernización a la Red de Vía Urbana, Zona Poniente, Incluye: pavimentación, alcantarillado sanitario, agua potable, banquetas, cruces peatonales, accesibilidad universal, señalética horizontal-vertical y obras complementarias, Municipio de Zapopan, Jalisco

Contenido del plano:
 Detalles tipo.

No. Contrato:
 DOPI-MUN-RM-PAV-LP-132-2022

Director de Obras Públicas e Infraestructura:
 Ing. Ismael Jáuregui Castañeda

Jefe de la Unidad de Estudios y Proyectos:
 Arq. Edwin Aguiar Escatet

Jefe de Área:
 Inar. Norberto Esaú Romero Joya

Responsable del proyecto:
 Col. Colegio del Aire, Zapopan, Jalisco

Fecha: septiembre 2022
 Escala: Indicada
 Acotaciones: Metros

Clave:
DET-01