


Planta general

Escala 1:1000

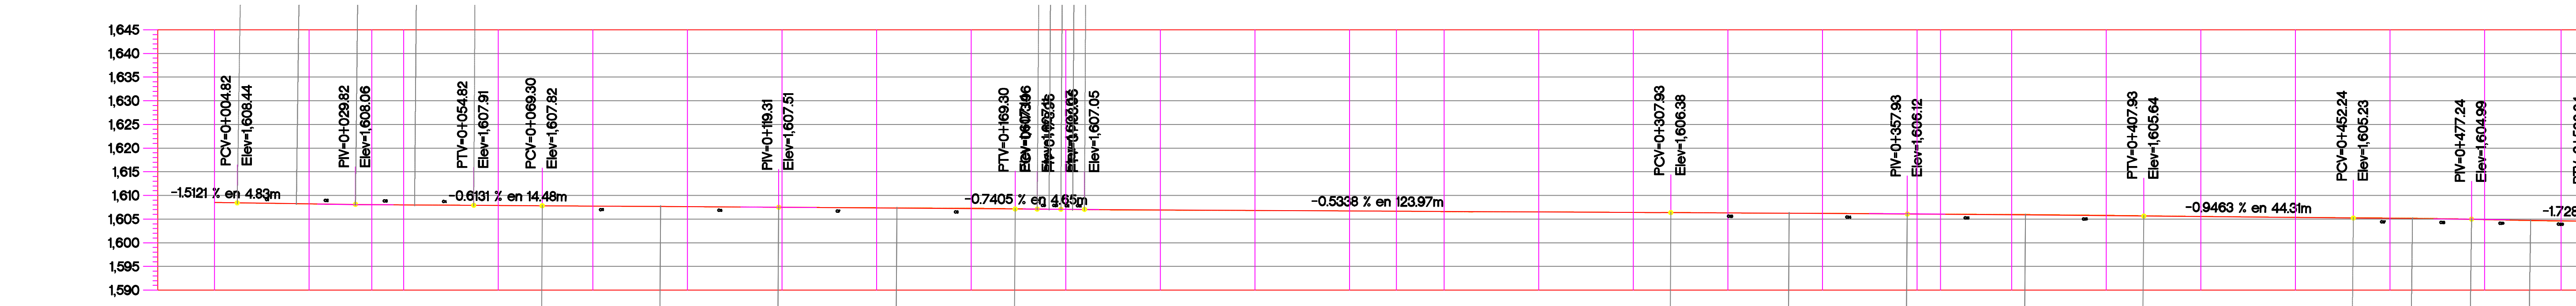

ORDENADAS DE LA CURVA MASA	VOLUMEN		ESPESOR		ELEVACION	
	TERRAPLEN	CORTE	TERRAPLEN	CORTE	RASANTE	TERRENO
0+000.00	0.00	0.00	0.00	0.00	1,608.51	1,608.51
0+020.00	0.00	5.75	0.02	0.00	1,608.23	1,608.21
0+038.29	4.35	2.59	0.05	0.00	1,608.08	1,608.03
0+040.00	1.93	2.26	0.02	0.00	1,608.02	1,608.01
0+060.00	1.48	11.76	0.01	0.01	1,607.88	1,607.89
0+080.00	0.36	15.57	0.01	0.00	1,607.76	1,607.75
0+100.00	0.40	15.20	0.01	0.00	1,607.63	1,607.62
0+120.00	0.27	17.03	0.02	0.00	1,607.48	1,607.51
0+140.00	0.07	24.67	0.05	0.00	1,607.36	1,607.41
0+160.00	0.00	26.33	0.11	0.00	1,607.21	1,607.32
0+180.00	0.05	28.60	0.01	0.00	1,607.07	1,607.06
0+200.00	1.48	29.25	0.07	0.00	1,606.96	1,606.89
0+220.00	2.98	18.44	0.04	0.00	1,606.85	1,606.81
0+240.00	2.90	8.98	0.01	0.00	1,606.75	1,606.74
0+248.91	0.00	0.00	0.03	0.00	1,606.69	1,606.67
0+260.00	1.67	1.59	0.07	0.00	1,606.64	1,606.57
0+280.00	2.54	4.49	0.01	0.00	1,606.53	1,606.52
0+300.00	0.46	10.95	0.01	0.00	1,606.43	1,606.42
0+320.00	0.43	10.99	0.01	0.00	1,606.32	1,606.31
0+340.00	0.33	10.40	0.03	0.00	1,606.19	1,606.23
0+360.00	0.00	15.61	0.05	0.00	1,606.05	1,606.10
0+364.92	0.00	4.20	0.05	0.00	1,606.01	1,606.07
0+380.00	0.00	17.25	0.12	0.00	1,605.89	1,606.01
0+400.00	0.12	25.01	0.10	0.00	1,605.72	1,605.82
0+420.00	0.13	21.21	0.06	0.00	1,605.53	1,605.59
0+440.00	0.88	18.96	0.05	0.00	1,605.34	1,605.39
0+460.00	0.87	24.07	0.11	0.00	1,605.15	1,605.25
0+480.00	0.56	20.55	0.01	0.00	1,604.90	1,604.90
0+496.14	4.56	4.32	0.08	0.00	1,604.66	1,604.58
0+500.00	1.49	0.55	0.05	0.00	1,604.59	1,604.54

Perfil

Escala 1:1000

Simbología

- 0+000.00 Cadenamientos @ 20 m
- Ele geométrico
- 1.632.06 Rasante
- 0.00 Cota trazo
- P164 Punto de cuadro de construcción
- C1 Indica curva vertical - horizontal

Nombre del proyecto:  
 Modernización a la Red de Vía Urbana, Zona Poniente, Incluye: pavimentación, alcantarillado sanitario, agua potable, banquetas, cruces peatonales, accesibilidad universal, señalética horizontal - vertical y obras complementarias, Municipio de Zapopan, Jalisco

Contenido del plano:  
 Planta, perfil

No. Contrato:  
 DOPI-MUN-RM-PAV-LP-132-2022

Director de Obras Públicas e Infraestructura:

Ing. Ismael Jáuregui Castañeda  
 Jefe de la Unidad de Estudios y Proyectos:

Arq. Edwin Aguiar Escatel  
 Responsable del proyecto:

Jhar. Norberto Esaú Romero Joya  
 Ubicación:

Col. Colegio del Aire, Zapopan, Jalisco

Fecha: septiembre 2022  
 Escala: Indicada  
 Acolaciones: Metros