

Simbología

0+00.00	Cadenamientos @ 20 m
---	Eje geométrico
1:632.06	Rasante
---	Cota trazo
P164	Punto de cuadro de construcción
C1	Indica curva vertical - horizontal

Nombre del proyecto:  
 Modernización a la Red de Vía Urbana, Zona Poniente. Incluye: pavimentación, alcantarillado sanitario, agua potable, banquetas, cruces peatonales, accesibilidad universal, señalética horizontal - vertical y obras complementarias, Municipio de Zapopan, Jalisco

Contenido del plano:  
 Planta, perfil

No. Contrato:  
 DOPI-MUN-RM-PAV-LP-132-2022


Director de Obras Públicas e Infraestructura:  
 Ing. Ismael Jáuregui Castañeda

Jefe de la Unidad de Estudios y Proyectos:  
 Arq. Edwin Aguiar Escatell


Jefe de área:  
 Inar. Norberto Esaú Romero Joya

Ubicación:  
 Col. Colegio del Aire, Zapopan, Jalisco

Fecha: septiembre 2022  
 Escala: Indicada  
 Acotaciones: Metros  
 Clave: GEO-02

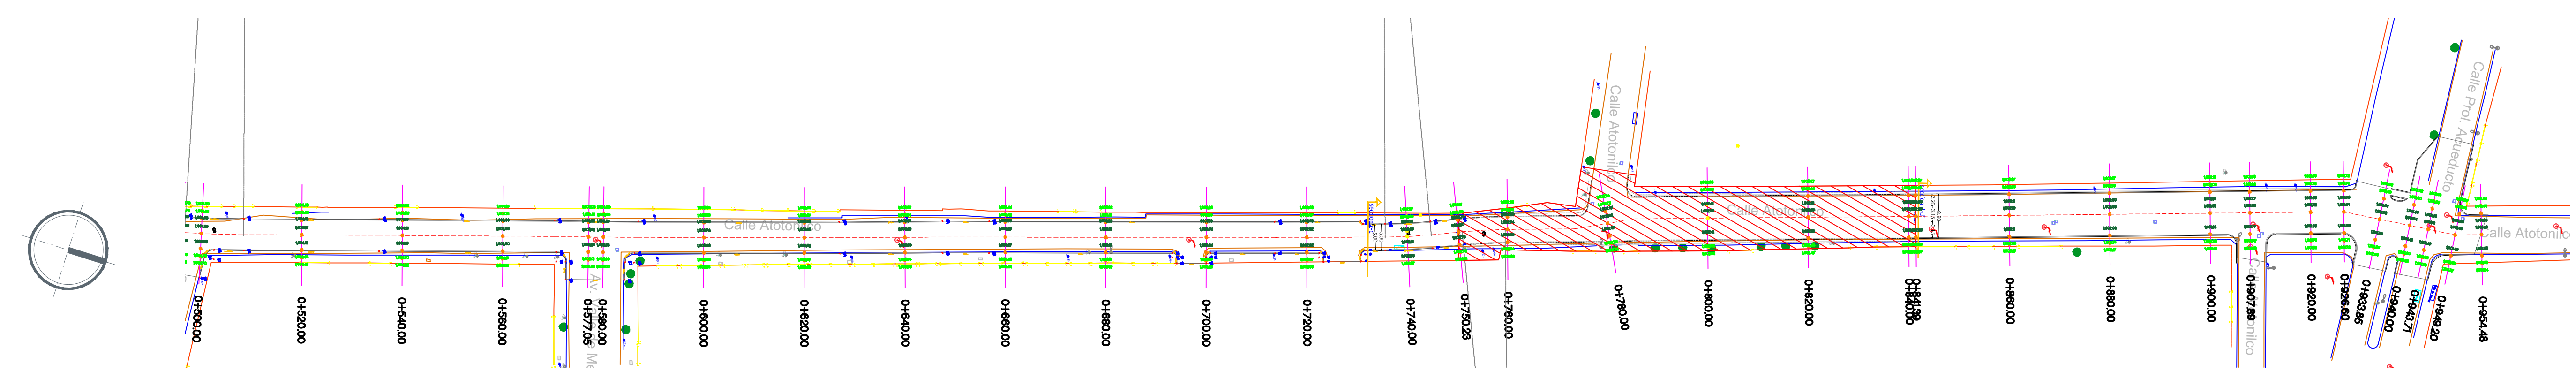

Planta general  
 Escala 1:1000

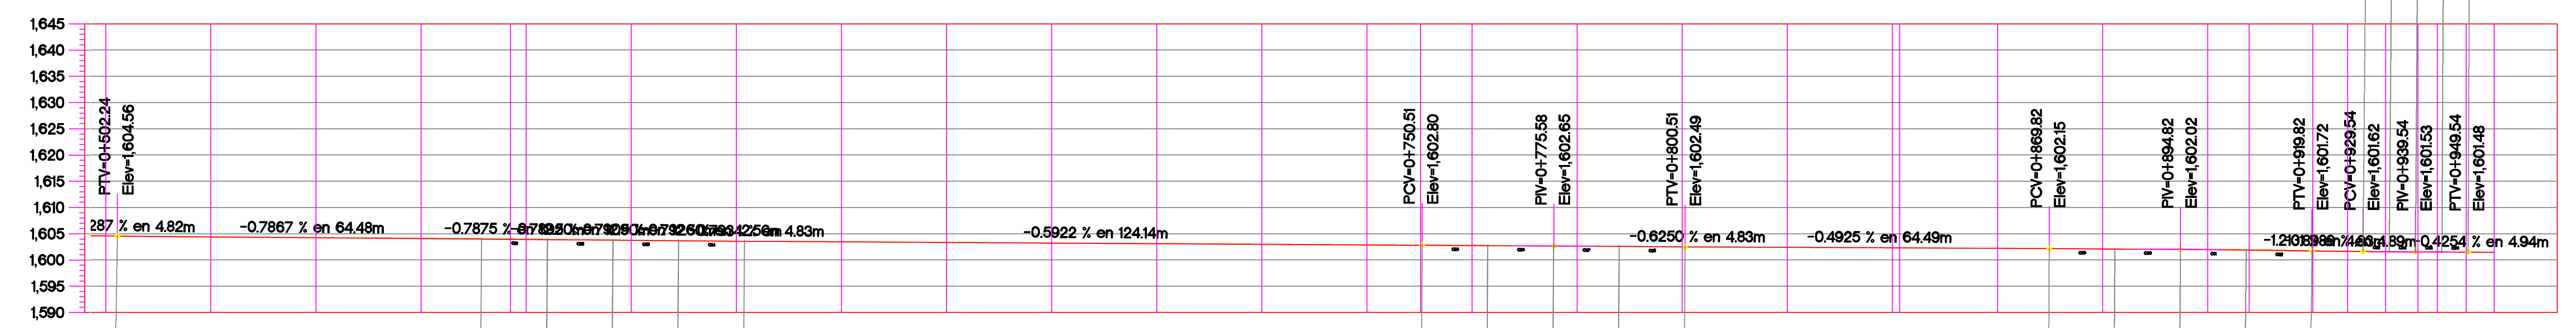

ESTACION	ELEVACION		ESPESOR		VOLUMEN		ORDENADAS DE LA CURVA MASA
	TERRENO	RASANTE	CORTE	TERRAPLEN	CORTE	TERRAPLEN	
0+500.00	1.604.54	1.604.59		0.05	0.55	1.49	10.176
0+520.00	1.604.34	1.604.37		0.03	6.67	3.42	10.179
0+540.00	1.604.25	1.604.21	0.03		9.95	1.21	10.188
0+560.00	1.604.13	1.604.06	0.07		17.50	0.40	10.205
0+577.05	1.604.00	1.603.92	0.08		16.83	0.32	10.222
0+580.00	1.603.97	1.603.90	0.07		2.25	0.13	10.224
0+600.00	1.603.79	1.603.74		0.01	10.83	0.72	10.234
0+620.00	1.603.57	1.603.58	0.02		6.42	1.52	10.239
0+640.00	1.603.43	1.603.45	0.02		6.52	2.38	10.243
0+660.00	1.603.32	1.603.33	0.01		8.74	1.57	10.250
0+680.00	1.603.20	1.603.22	0.01		9.14	1.05	10.258
0+700.00	1.603.11	1.603.10	0.01		7.89	1.00	10.265
0+720.00	1.603.02	1.602.98	0.04		11.79	0.51	10.276
0+740.00	1.602.89	1.602.86	0.03		0.00	0.00	10.000
0+750.23	1.602.83	1.602.80	0.04		3.47	0.46	10.003
0+760.00	1.602.77	1.602.74	0.02		2.97	1.12	10.005
0+780.00	1.602.66	1.602.62	0.04		5.76	3.37	10.007
0+800.00	1.602.49	1.602.50		0.00	0.00	0.00	10.000
0+820.00	1.602.40	1.602.39	0.01		17.32	1.32	10.016
0+840.00	1.602.33	1.602.29	0.02		17.42	0.08	10.033
0+860.00	1.602.21	1.602.19	0.01		12.42	1.23	10.045
0+880.00	1.602.10	1.602.09	0.01		13.09	1.41	10.056
0+900.00	1.602.00	1.601.93	0.06		19.96	0.69	10.075
0+907.89	1.601.95	1.601.85	0.10		11.55	0.00	10.087
0+920.00	1.601.75	1.601.72	0.03		14.67	0.34	10.101
0+926.60	1.601.62	1.601.64	0.02		3.55	0.76	10.104
0+933.85	1.601.49	1.601.58	0.09		1.45	2.42	10.103
0+940.00	1.601.53	1.601.54	0.01		1.55	1.98	10.103
0+943.71	1.601.55	1.601.51	0.04		2.03	0.42	10.104
0+949.20	1.601.51	1.601.49	0.03		4.90	0.21	10.109
0+954.48	1.601.46	1.601.46	0.00		6.42	0.00	10.115

Perfil  
 Escala 1:1000