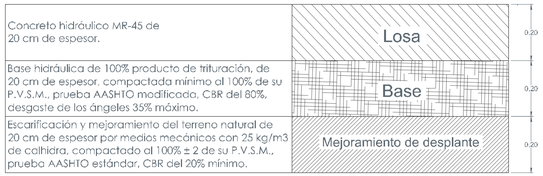

1 Conformación de Pavimento
Escala 1:10

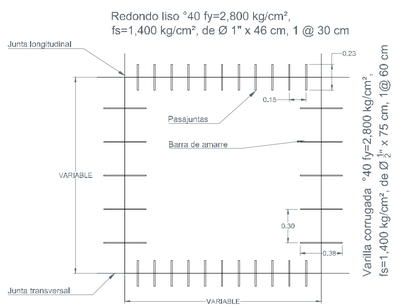

2 Modulación de losas, pasajuntas y barras de amarre
Escala 1:50

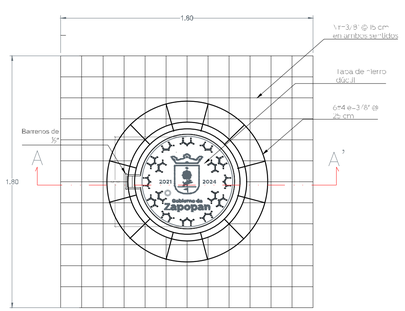

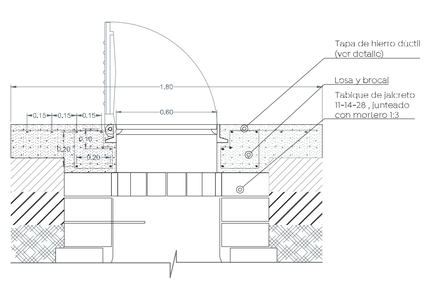

3 Detalle de brocal y tapa en pozos de visita
Escala 1:20

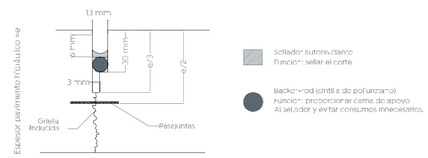

4 Detalle de junta constructiva
Escala 1:2

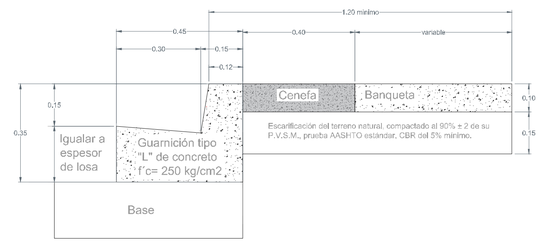

5 Detalle de Guarnición
Escala 1:10

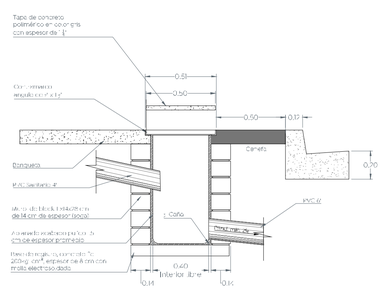

6 Detalle de descarga domiciliaria
Escala 1:20

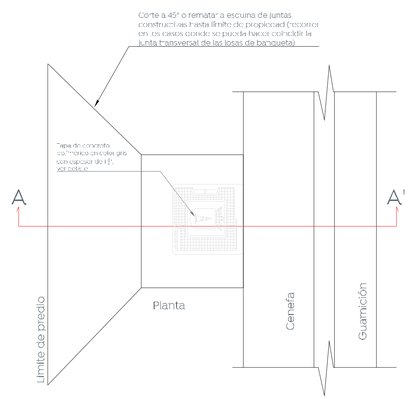

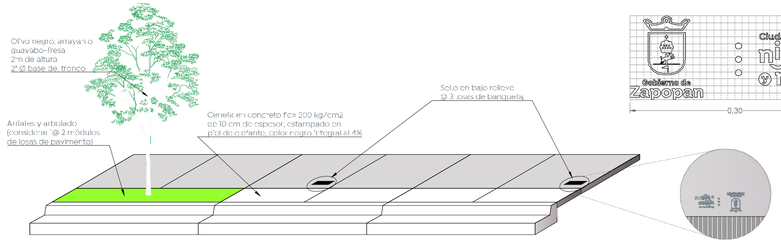

7 Detalle de configuración de banquetas
Escala 1:50

7.1 Detalle de sellos en banquetas
Escala 1:4

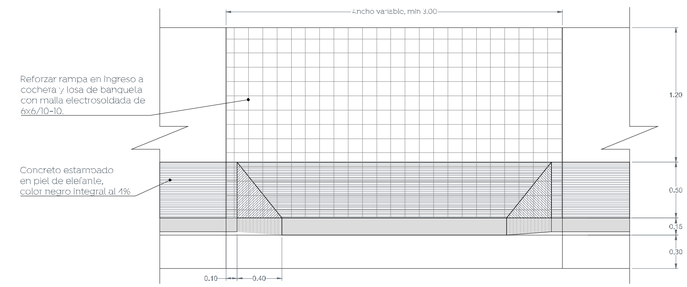

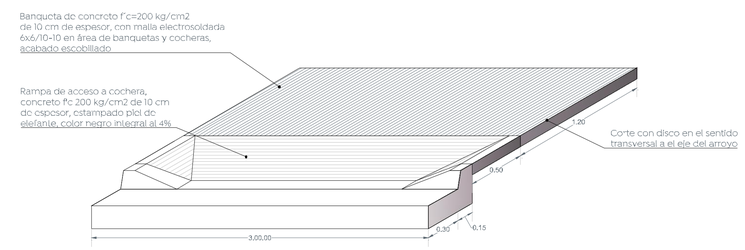

8 Detalle de rampas de cocheras
Escala 1:25

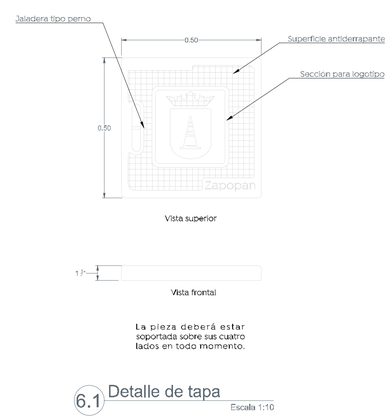

6.1 Detalle de tapa
Escala 1:10

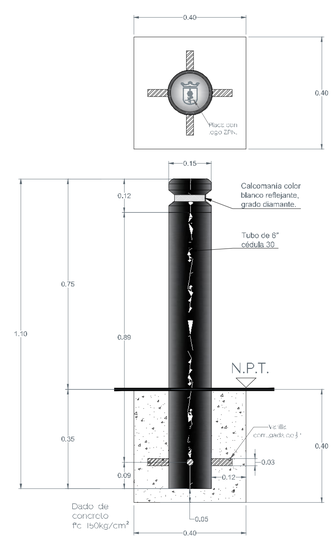

9 Detalle de bolardos
Escala 1:10

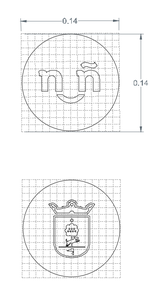

recorte laser en placa
de acero inoxidable
espesor de 3/16"

9.1 Detalle de placa superior de bolardos
Escala 1:4

Gobierno de Zapopan
Ciudad de las niñas y niños
Obras Públicas e Infraestructura
Gestión Integral de la Ciudad

Macrolocalización:

Microlocalización:

Alcances generales:

Nombre del proyecto:
Construcción en concreto hidráulico de calle Arenales entre las calles Prolongación Guadalupe y Magnetita.

Contenido del plano:
Detalles tipo.

No. Contrato:
–

Director de Obras Públicas e Infraestructura:
Ing. Ismael Jáuregui Castañeda

Jefe de la Unidad de Estudios y Proyectos:
Arq. Edwin Aguiar Escatel

Jefe de área:
Ingr. Norberto Esaú Romero Joya

Responsable del proyecto:

Ubicación:
Col. Arenales Tapatíos , Zapopan, Jalisco

Fecha: agosto 2022
Escala: Indicada
Acotaciones: Metros
Clave: DET-01