



- Simbología**
- 0+000.00 Cadenamientos @ 20 m
 - Eje geométrico
 - 167185 Rasante
 - 167209 Cota trazo
 - P164 Punto de cuadro de construcción

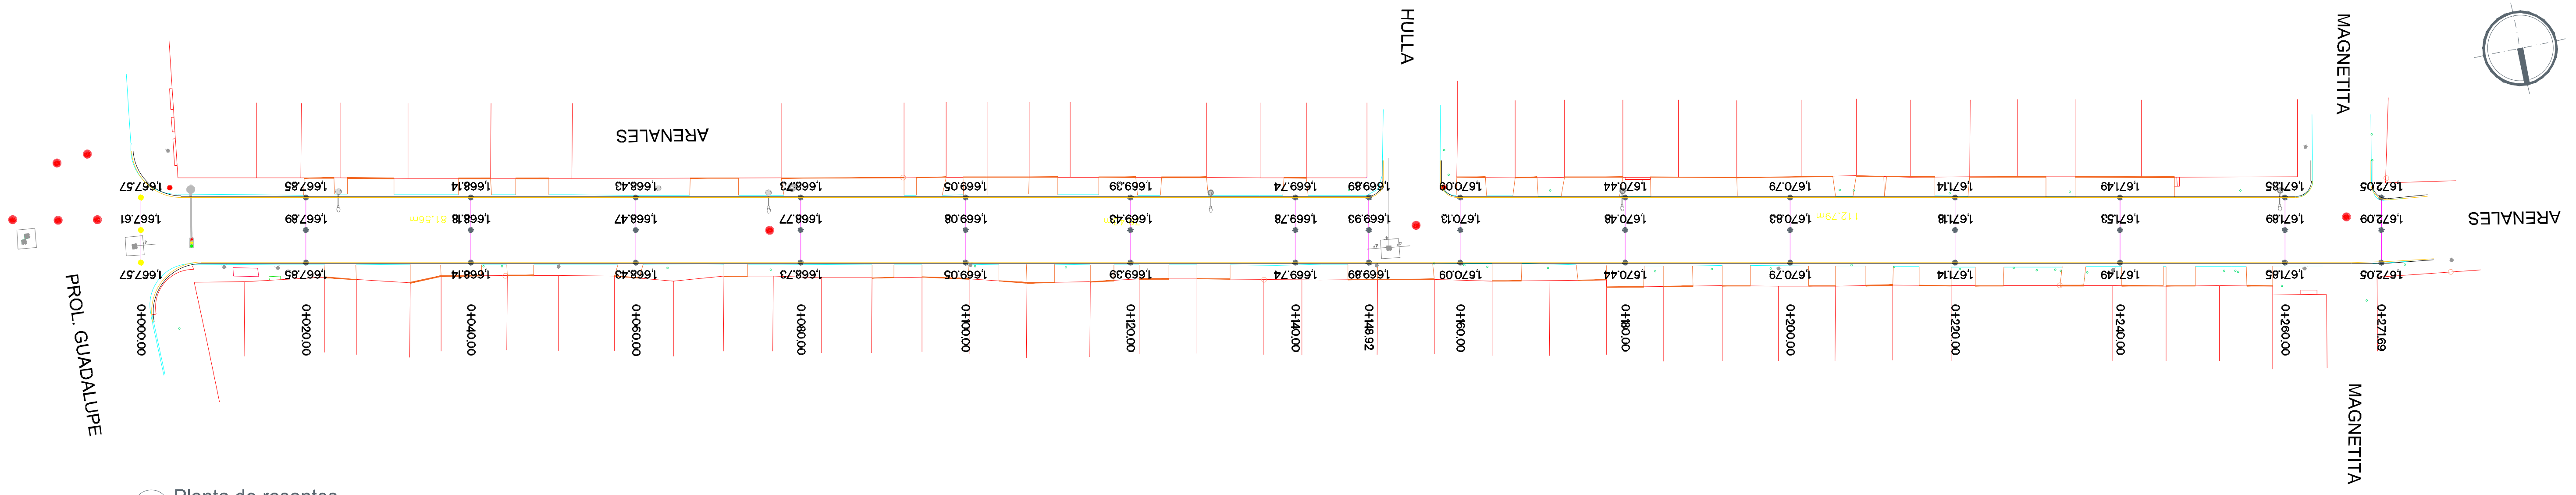

1 Planta de rasantes Escala 1:400

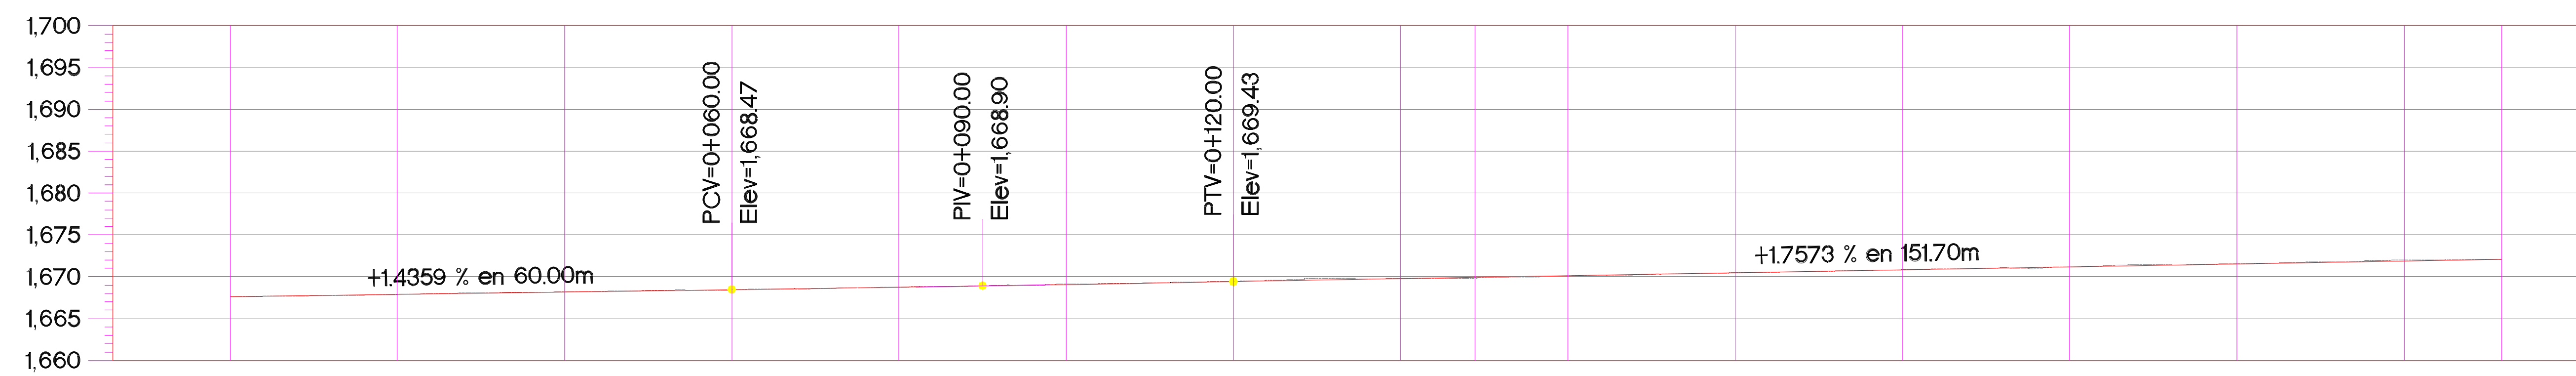

ORDENADAS DE LA CURVA MASA	VOLUMEN		ESPESOR		ELEVACION	
	TERRAPLEN	CORTE	TERRAPLEN	CORTE	RASANTE	TERRENO
0+000.00	0.00	0.00	0.00	0.00	1,667.61	1,667.61
0+020.00	0.34	3.80	0.01	0.02	1,667.89	1,667.88
0+040.00	0.11	5.79			1,668.18	1,668.20
0+060.00	1.52	5.55	0.04		1,668.47	1,668.43
0+080.00	2.22	3.14		0.00	1,668.77	1,668.77
0+100.00	0.69	6.23		0.03	1,669.08	1,669.12
0+120.00	0.00	8.52		0.02	1,669.43	1,669.45
0+140.00	0.00	6.52		0.01	1,669.78	1,669.79
0+148.92	0.96	1.53	0.08		1,669.93	1,669.85
0+160.00	2.99	1.28	0.06		1,670.13	1,670.07
0+180.00	3.39	7.30	0.01		1,670.48	1,670.47
0+200.00	0.16	11.50		0.00	1,670.83	1,670.84
0+220.00	0.06	10.83		0.02	1,671.18	1,671.20
0+240.00	0.09	9.54		0.01	1,671.53	1,671.55
0+260.00	0.05	12.98		0.09	1,671.89	1,671.98
0+271.69	0.00	6.45		0.00	1,672.09	1,672.09

PERFIL CALLE ARENALES

Nombre del proyecto:
 Construcción en concreto hidráulico de calle Arenales entre las calles Prolongación Guadalupe y Magnetita.

Contenido del plano:
 Planta de rasantes, y perfil geométrico

No. Contrato:
 -

Director de Obras Públicas e Infraestructura:
 Ing. Ismael Jáuregui Castañeda

Jefe de la Unidad de Estudios y Proyectos:
 Arq. Edwin Aguilar Escatet

Jefe de Área:
 Inar. Norberto Esaú Romero Joya

Responsable del proyecto:
 Inar. Norberto Esaú Romero Joya

Ubicación:
 Col. Arenales Tapatíos, Zapopan, Jalisco

Fecha: agosto 2022
 Escala: Indicada
 Acotaciones: Metros

Clave: GEO-01