

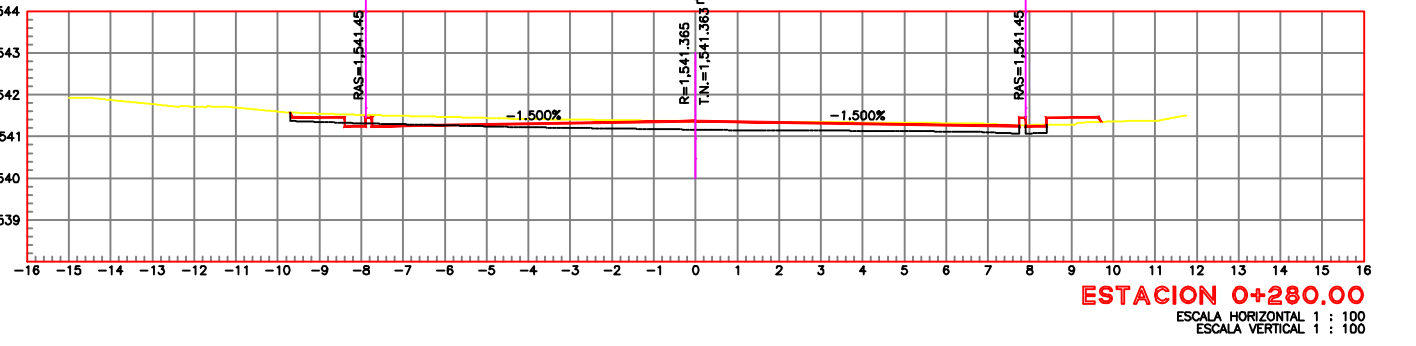
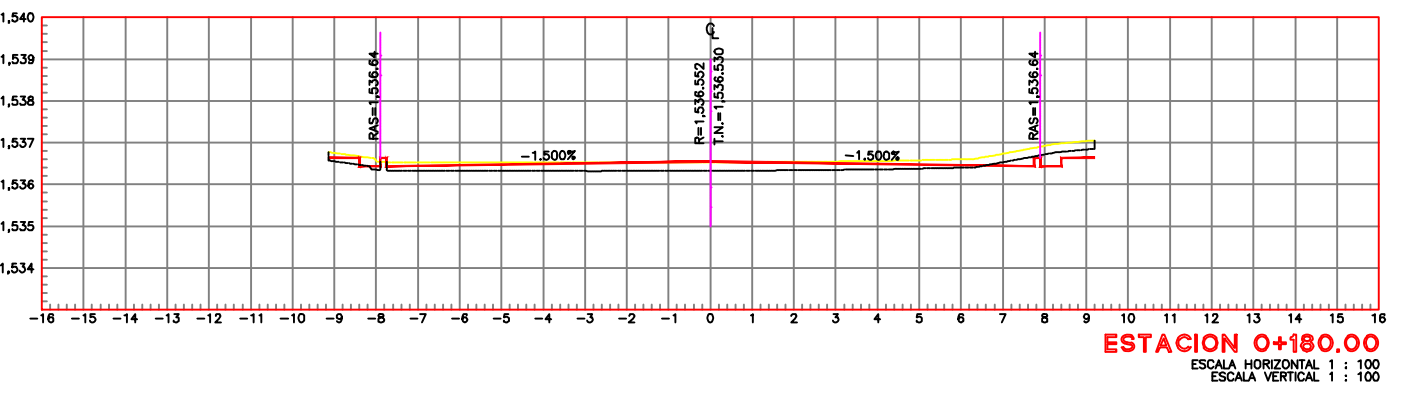
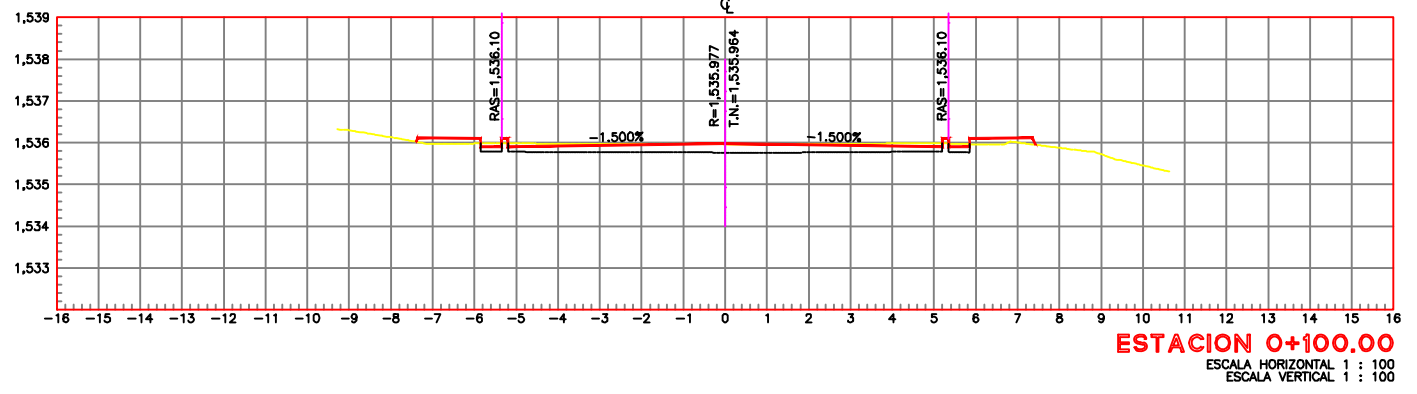
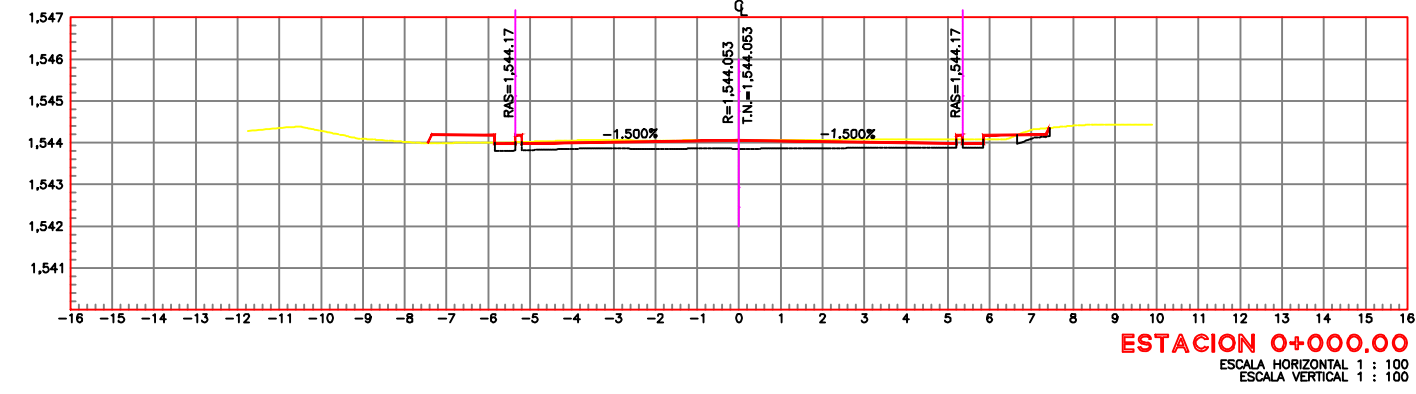
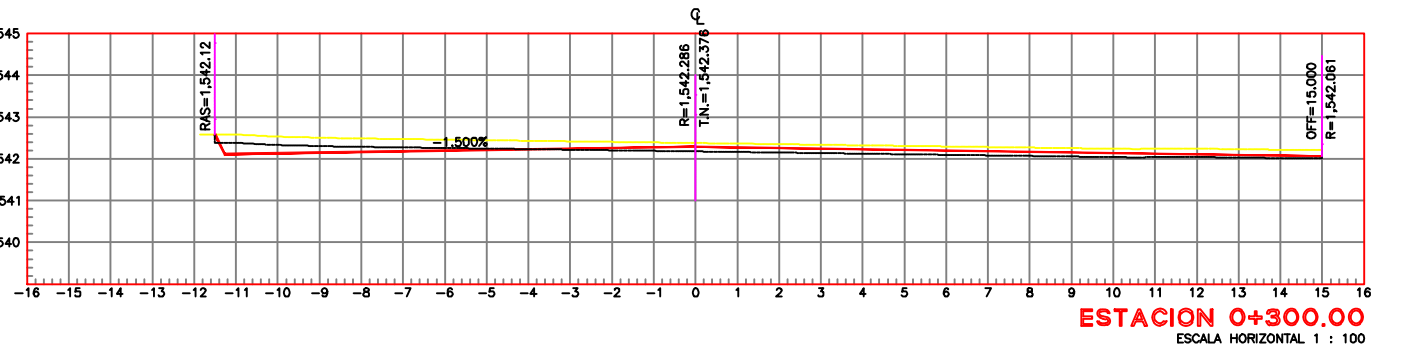
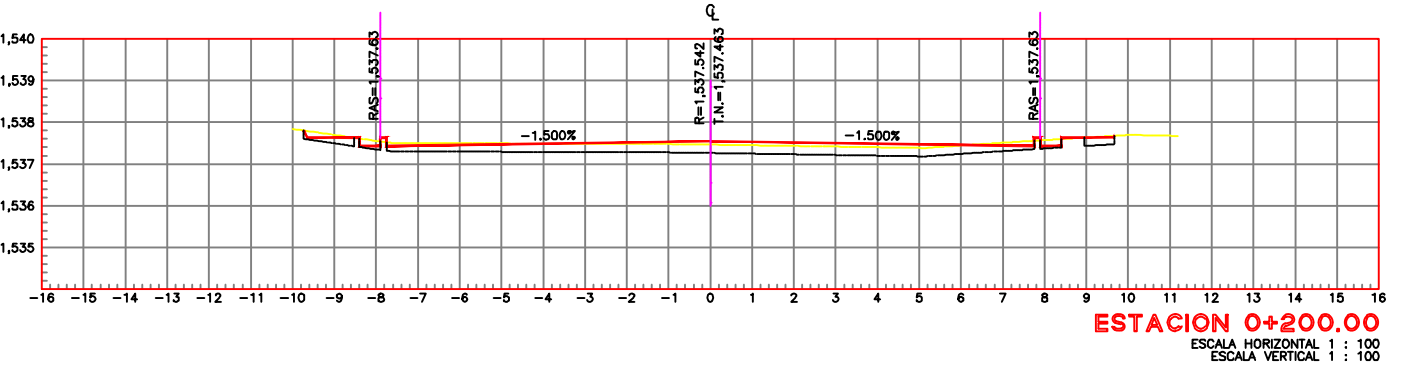
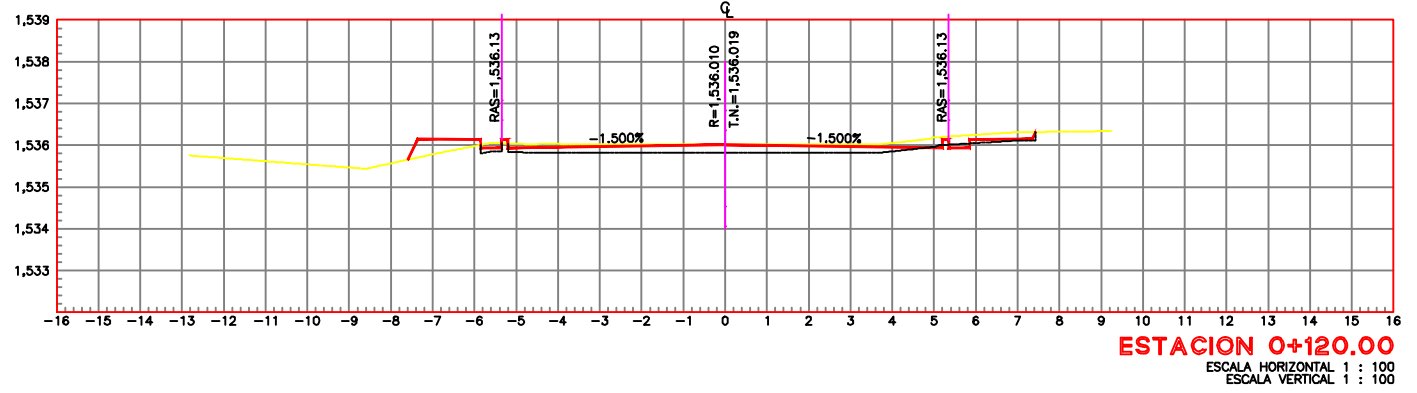
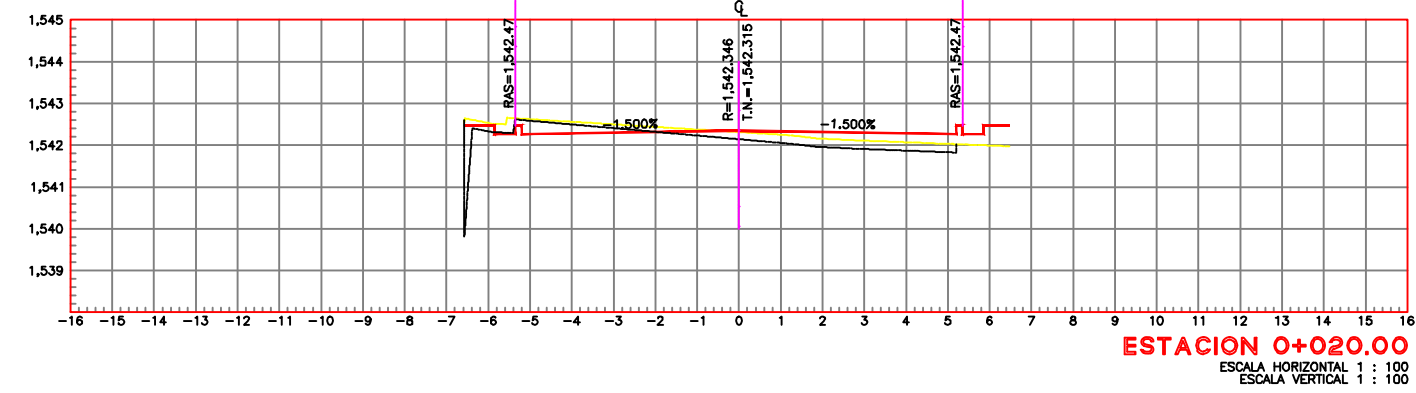
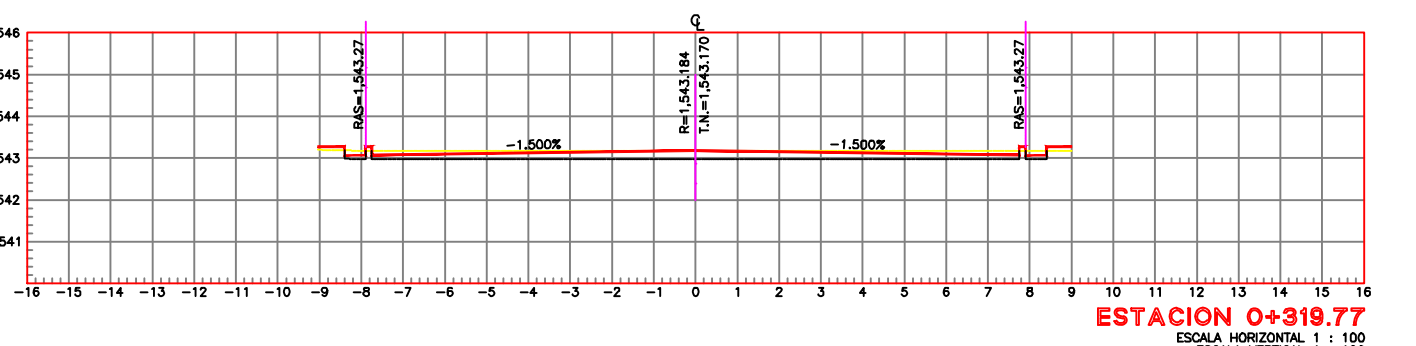
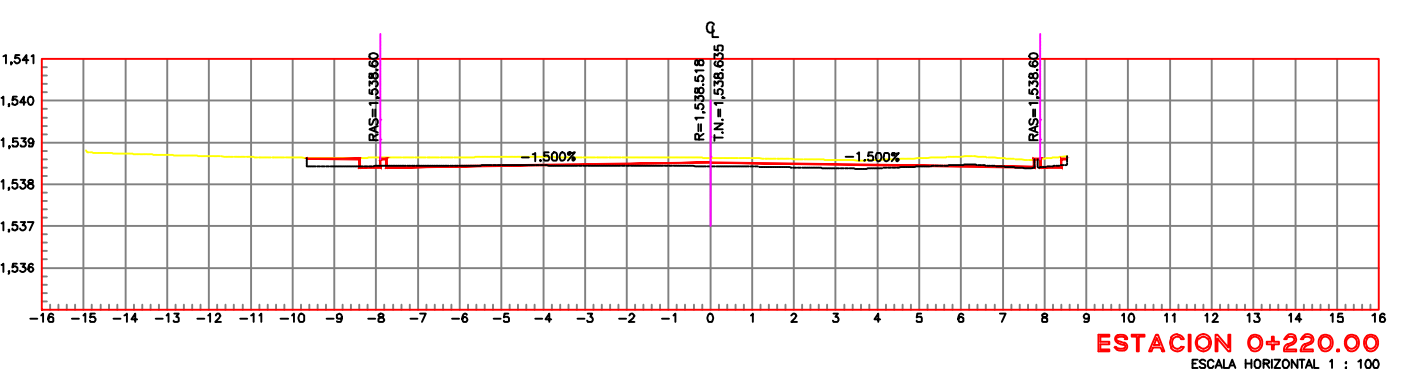
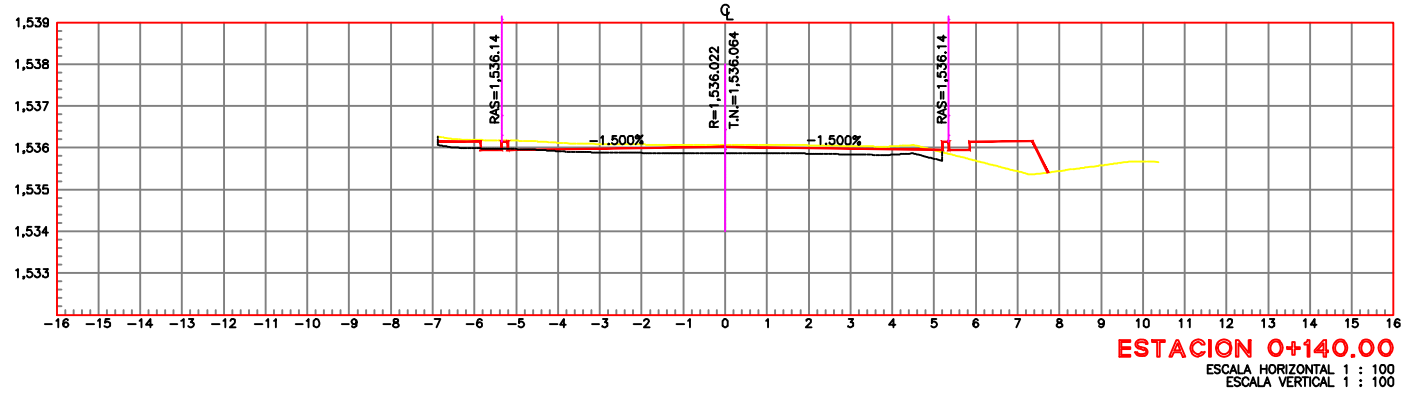
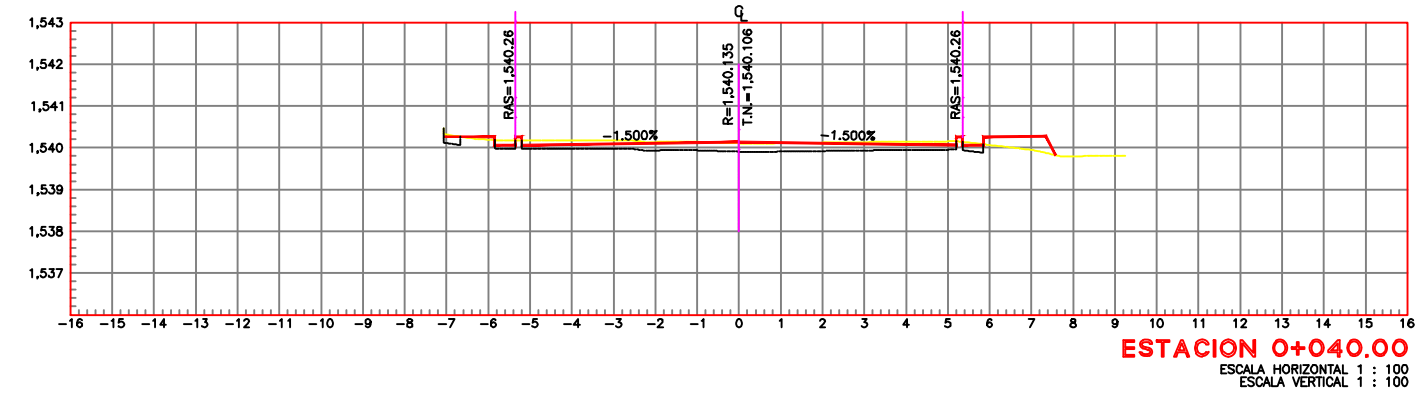
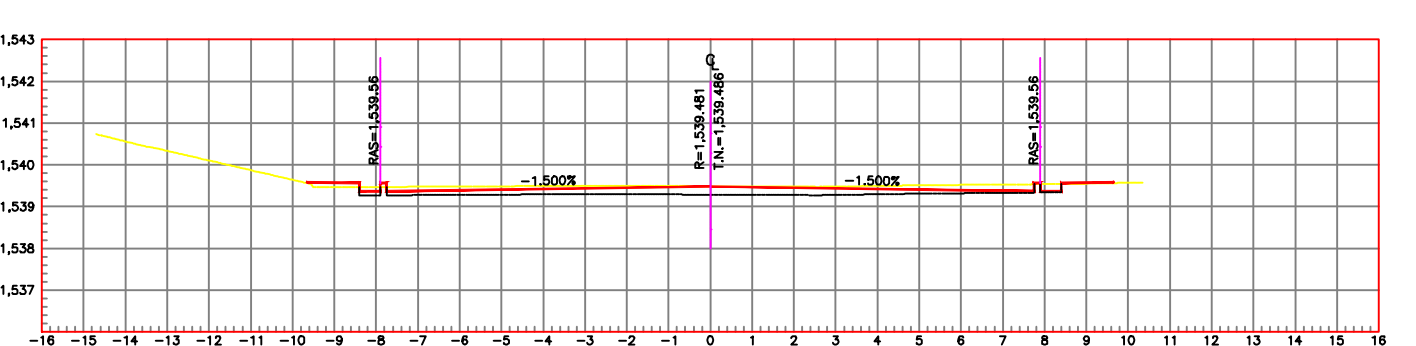
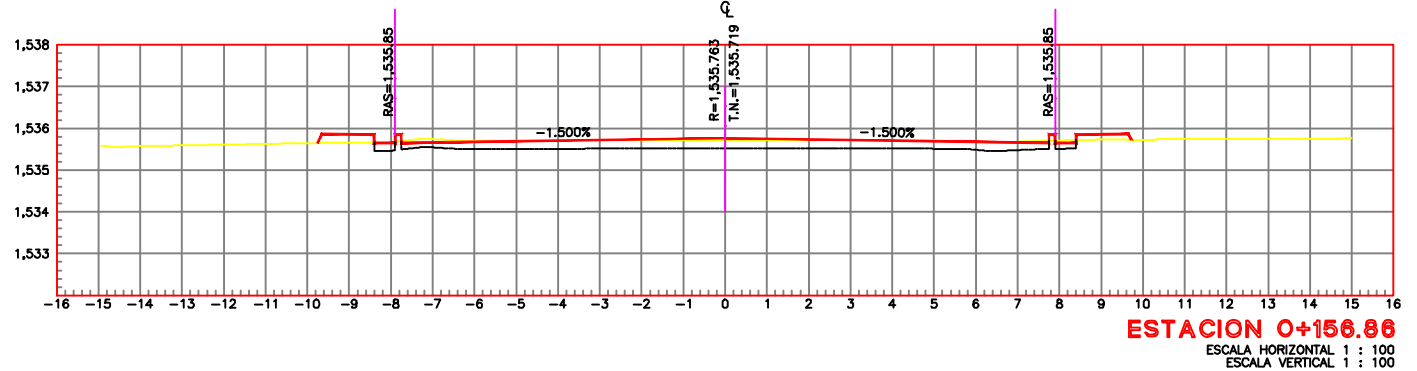
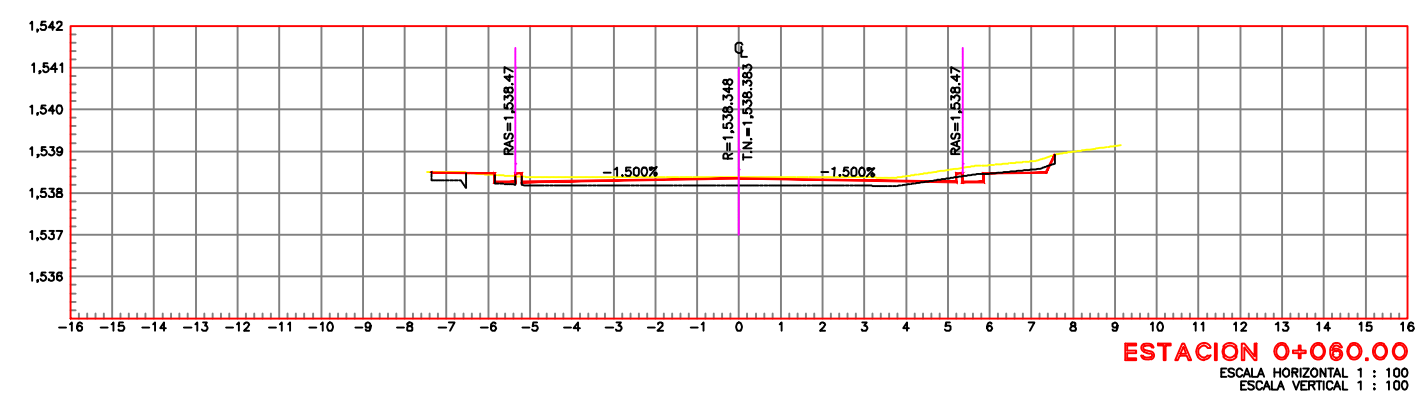
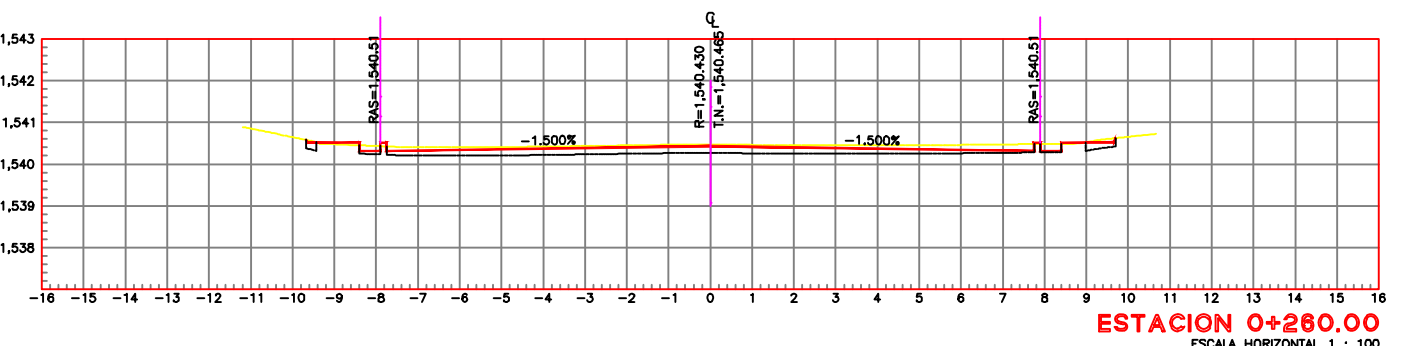


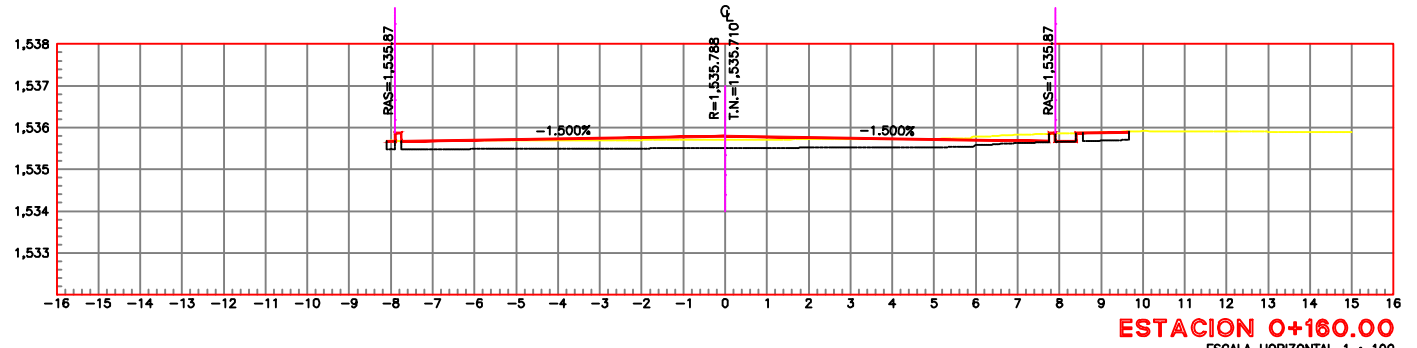

Alcances generales:

Simbología

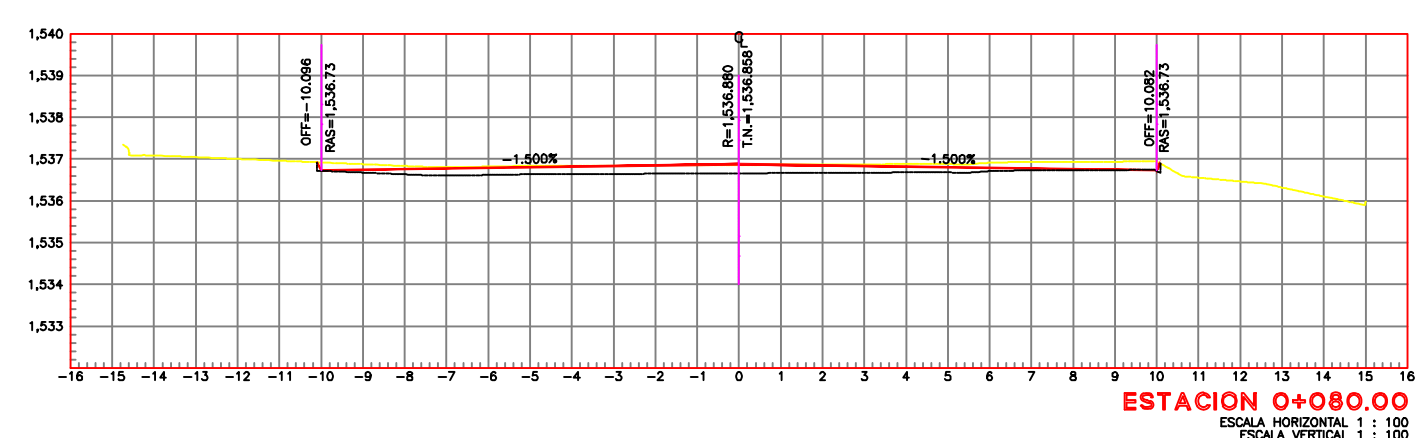

Nombre del proyecto: Modernización a la Red de Vía Urbana, Zona Norte-A, Incluye: pavimentación, alcantarillado sanitario, agua potable, banquetas, cruces peatonales, accesibilidad universal, señalética horizontal - vertical y obras complementarias, Municipio de Zapopan, Jalisco	
Contenido del plano: Planta general, perfil y secciones.	
No. Contrato: DOPI-MUN-RM-PAV-LP-133-2022	
Director de Obras Públicas e Infraestructura: Ing. Ismael Jáuregui Castañeda	
Jefe de la Unidad de Estudios y Proyectos: Arq. Edwin Aguilar Escatet	
Jefe de área: Ingr. Norberto Esaú Romero Joya	Responsable del proyecto: Arq. Angel Fernando Torres Mendoza
Ubicación: Col. Tabachines, Zapopan, Jalisco.	
Fecha: agosto 22	Clave: SECC-01
Escala: Indicada	
Acotaciones: Metros	