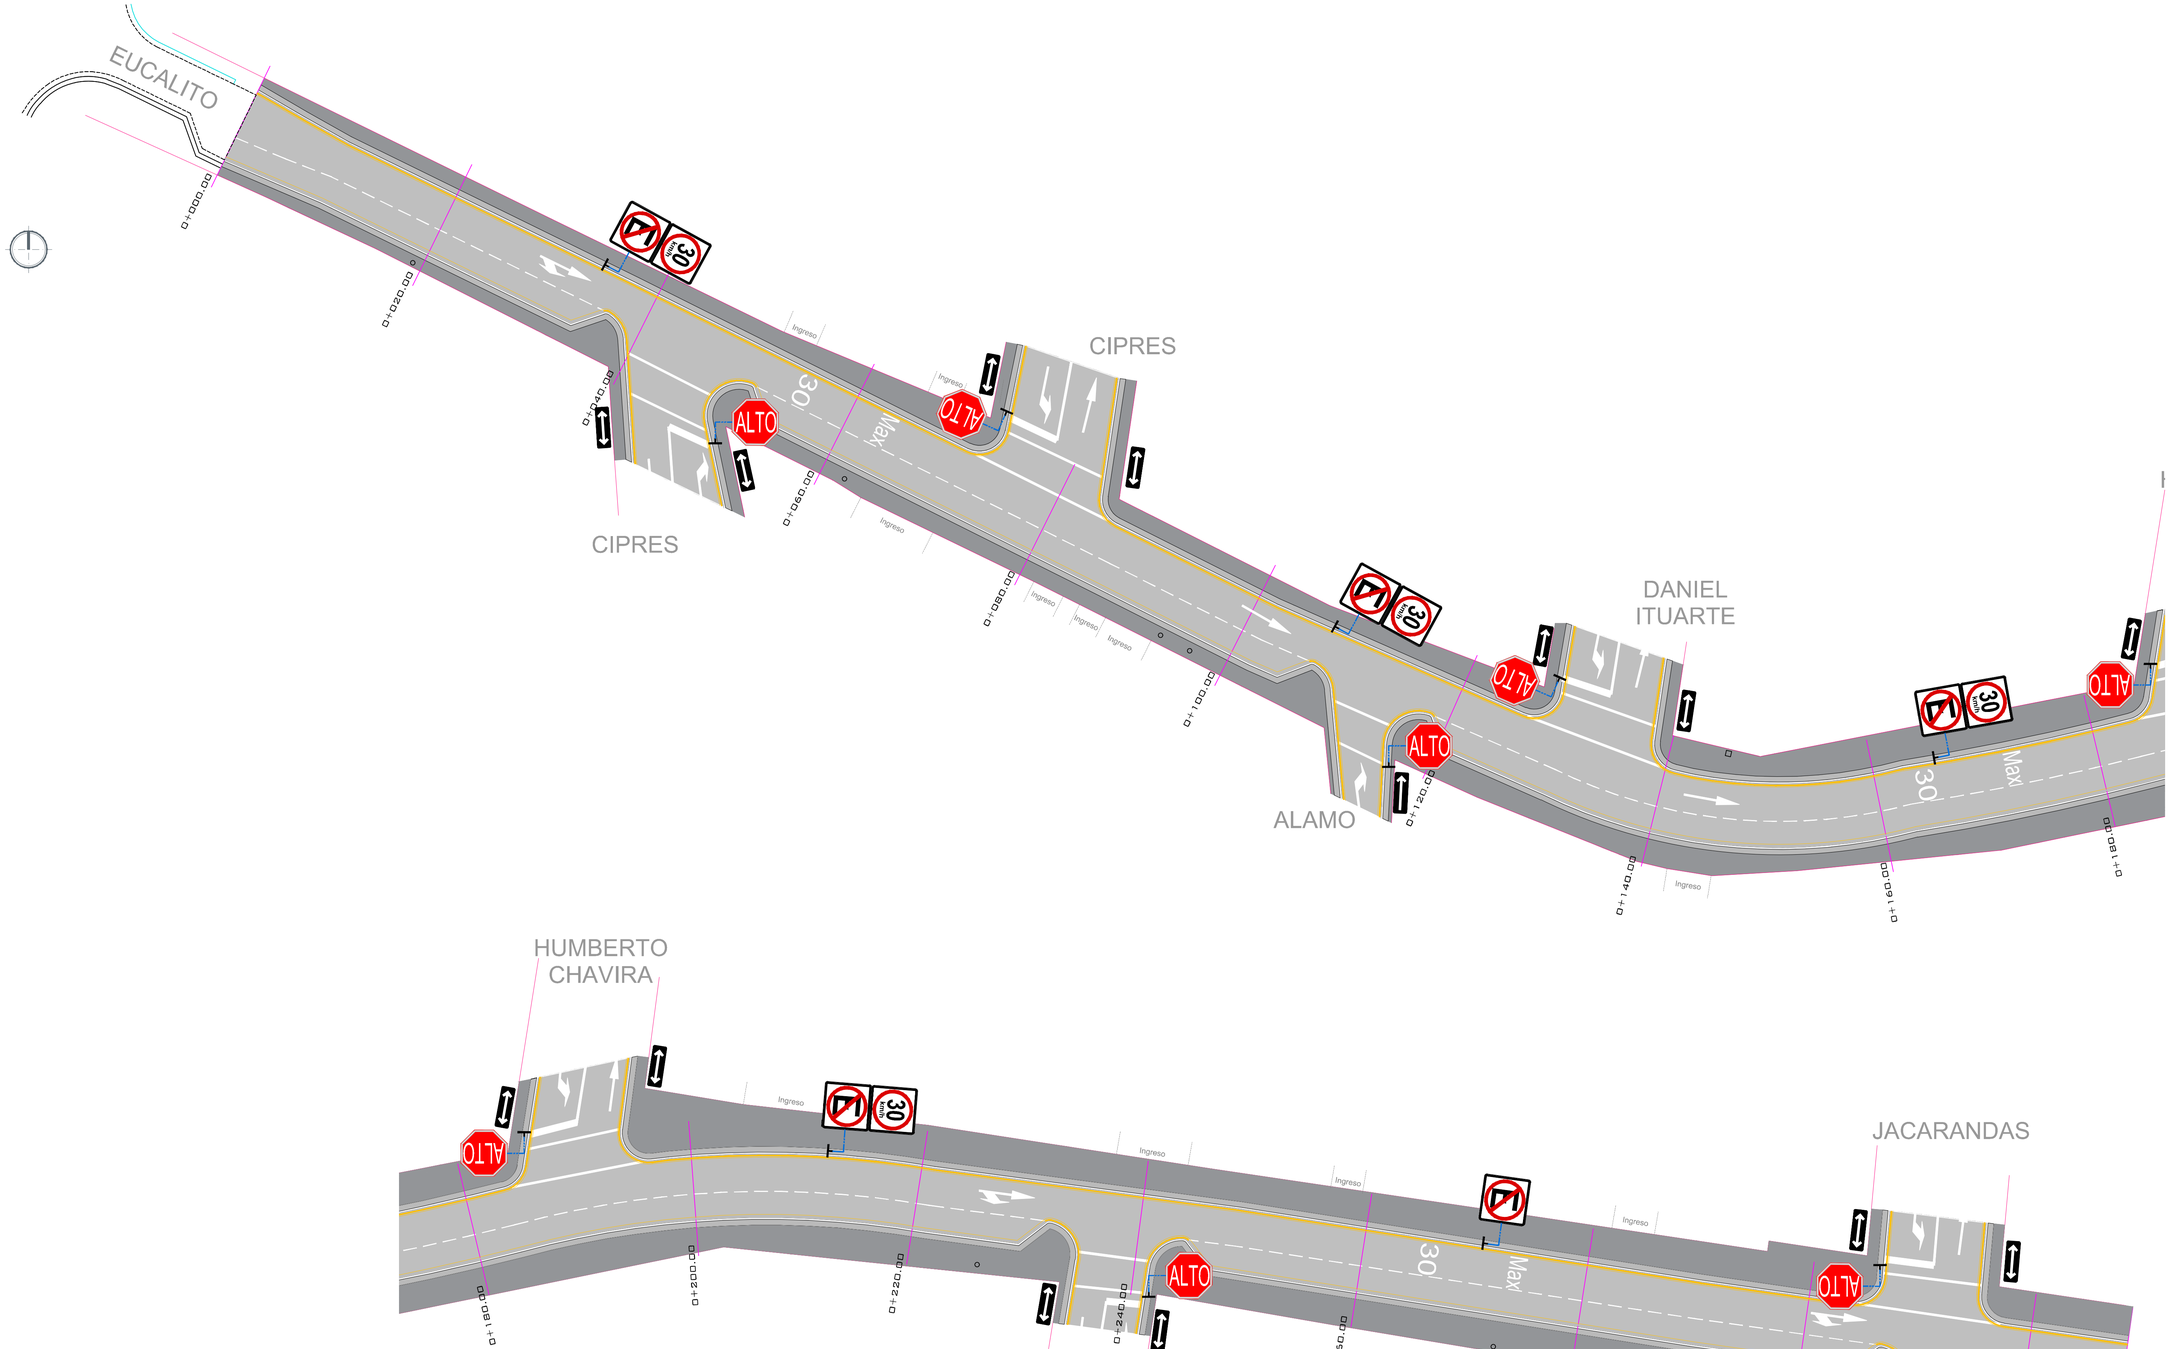

SEÑALÉTICA HORIZONTAL NUEVA

	FLECHA MIXTA FRENTE E IZQUIERDA Y/O DERECHA COLOR BLANCO CON MICROESFERA REFLEJANTE ÁREA: 2.18 m^2		LÍNEA DE ALTO COLOR BLANCO CON MICROESFERA REFLEJANTE 60 CM o 40 CM.	ESC ZONA	PICTOGRAMA DE ZONA ESCOLAR EN PISO COLOR BLANCO CON MICROESFERA REFLEJANTE 950 x 250 CM.
	FLECHA SENCILLA FRENTE COLOR BLANCO CON MICROESFERA REFLEJANTE. ÁREA: 1.21 m^2		LÍNEA DE APROXIMACIÓN COLOR BLANCO CON MICROESFERA REFLEJANTE 10 CM.		LÍNEA DE CALZADA COLOR BLANCO CON MICROESFERA REFLEJANTE 15 CM.
	FLECHA SENCILLA VUELTA IZQUIERDA Y/O DERECHA COLOR BLANCO CON MICROESFERA REFLEJANTE.		PICTOGRAMA DE PARADA PARA TRANSPORTE PÚBLICO EN PISO COLOR BLANCO Y AMARILLO CON MICROESFERA REFLEJANTE 25 x 3.1 M.		LÍNEA DE CALZADA COLOR AMARILLO CON MICROESFERA REFLEJANTE 15 CM.
	CRUCE PEATONAL TIPO CONTINENTAL O PASO DE CEBRA COLOR BLANCO CON MICROESFERA REFLEJANTE 40 CM.	ALTO	TEXTO "ALTO" EN PISO COLOR BLANCO CON MICROESFERA REFLEJANTE 160 x 295 CM. ÁREA: 4.86 M^2	Max 30	PICTOGRAMA DE VELOCIDAD EN PISO COLOR BLANCO CON MICROESFERA REFLEJANTE 330 x 220 CM.

Gobierno de Zapopan

Ciudad de las niñas y niños

Obras Públicas e Infraestructura
Gestión Integral de la Ciudad

Macrolocalización:

Microlocalización:

Alcances generales:

Simbología

SEÑALÉTICA VERTICAL NUEVA	
ALTO	SR1-R1 ALTO SL1-D4 Y L-D3 PELÍCULA REFLEJANTE ALTA INTENSIDAD GRADO DIAMANTE PICTOGRAMA BLANCO TROQUELADO PTR 2" Y ALTURA 2.00
30	SR1-R5 (30 MPH) LÍMITE DE VEL. SR-R1 CM PELÍCULA REFLEJANTE ALTA INTENSIDAD GRADO DIAMANTE PICTOGRAMA NEGRO TROQUELADO PTR 2" Y ALTURA 2.50
	SR1-R2 PROHIBIDO ESTACIONARSE SR-R1 CM PELÍCULA REFLEJANTE ALTA INTENSIDAD GRADO DIAMANTE PICTOGRAMA NEGRO TROQUELADO PTR 2" Y ALTURA 2.50

Nombre del proyecto:

Modernización a la Red de Vía Urbana, Zona Norte A, incluye: pavimentación, alcantarillado sanitario, agua potable, banquetas, cruces peatonales, accesibilidad universal, señalética horizontal – vertical y obras complementarias, Municipio de Zapopan, Jalisco

Contenido del plano:

Infraestructura Vial.

No. Contrato:

DOPI-MUN-RM-PAV-LP-133-2022

Director de Obras Públicas e Infraestructura:

Ing. Ismael Jáuregui Castañeda

Jefe de la Unidad de Estudios y Proyectos:

Arq. Edwin Aguiar Escatel

Jefe de área:

Inar. Norberto Esaú Romero Joya

Responsable del proyecto:

Arq. Angel Fernando Torres Mendoza

Ubicación:

Col. Vistas del Centinela, Zapopan, Jalisco.

Fecha: agosto 22

Escala: Indicada

Acotaciones: Metros

Clave: DMTZ

c:\users\esauj\onedrive\escritorio\5 contemporaneo\eucalipto\calle eucalipto_geo_arq