
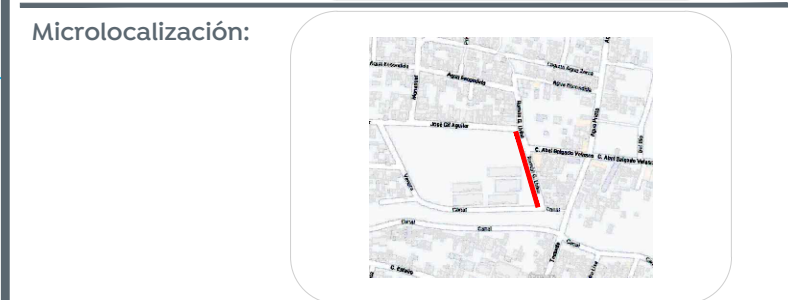


1 Distribucion electrica alumbrado
 0+000.00 a 0+086.38 Escala 1:200

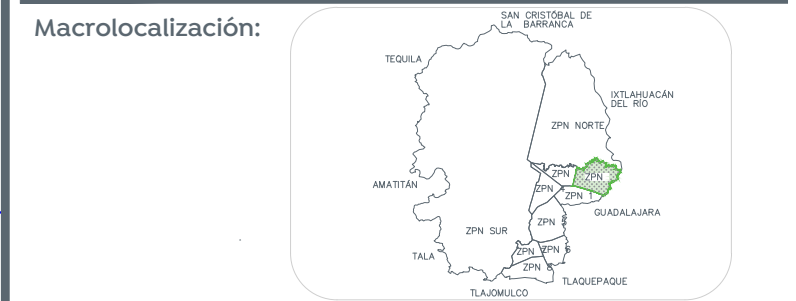

- Alcances generales:
- A Concreto Hidráulico MR-45
 - B Sustitución de Redes.
 - C Alumbrado Público.
 - D Banquetas de Concreto.
 - E Señalética Horizontal y Vertical

Simbología

Nombre del proyecto:
 Pavimentación con concreto hidráulico de la calle Paseo de los Bambues, incluye: alcantarillado sanitario, agua potable, banquetas, cruces peatonales, accesibilidad universal, señalética horizontal - vertical y obras complementarias, colonias Centinela I, Bosques del Centinela, San José del Bajío, la Joya, Villa de los Belenes, Jardines del Vergel, Municipio de Zapopan, Jalisco

Planta general, perfil y secciones.
 No. Contrato:

DOPI-MUN-RM-PAV-LP-133-2022
 Director de Obras Públicas e Infraestructura:

Ing. Ismael Jáuregui Castañeda
 Jefe de la Unidad de Estudios y Proyectos:

Arq. Edwin Aguilar Escatel
 Jefe de área:

Ingr. Norberto Esaú Romero Joya
 Responsable del proyecto:
 Arq. Angel Fernando Torres Mendoza

Ubicación:
 Col. Tabachines, Zapopan, Jalisco.

Fecha: agosto 22
 Escala: Indicada
 Acotaciones: Metros
 Clave: FOT-01