

Alcances generales:

-De no respetarse las especificaciones fotométricas de la luminaria, materiales eléctricos y equipos eléctricos no se garantiza se cumplan los parámetros antes enunciados, toda omisión a la memoria técnica y al proyecto en general será responsabilidad de quien ejecute la obra, ya que al llevarse a cabo no se garantiza el cumplimiento de las Normas Oficiales Mexicanas y por tanto la recepción de obra por parte de la Dirección de Alumbrado Público de Zapopan.

-Se realizará la sustitución de Control y Medición existente por motivo de actualización de cargas al circuito.

Nombre del proyecto:
Construcción en concreto hidráulico de calle Emiliano Zapata entre las av. Patria y calle Santos Degollado.

Detalles constructivos

Director de Obras Públicas e Infraestructura:

Ing. Ismael Jáuregui Castañeda











Jefe de la Unidad de Estudios y Proyectos:

Arq. Edwin Aguilar Escatell

Jefe de área: Responsable del proyecto:

Ubicación:

Fecha: agosto 22
 Escala: Indicada
 Acotaciones: Metros

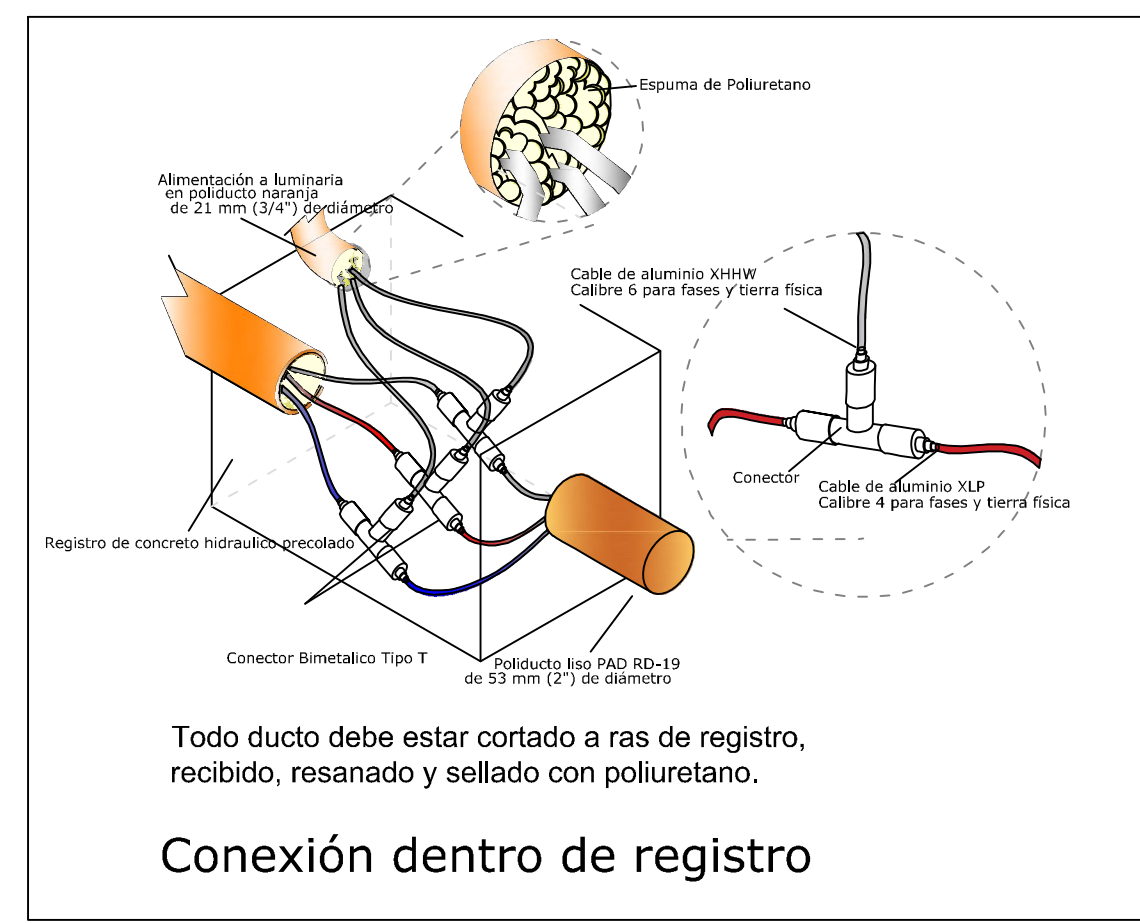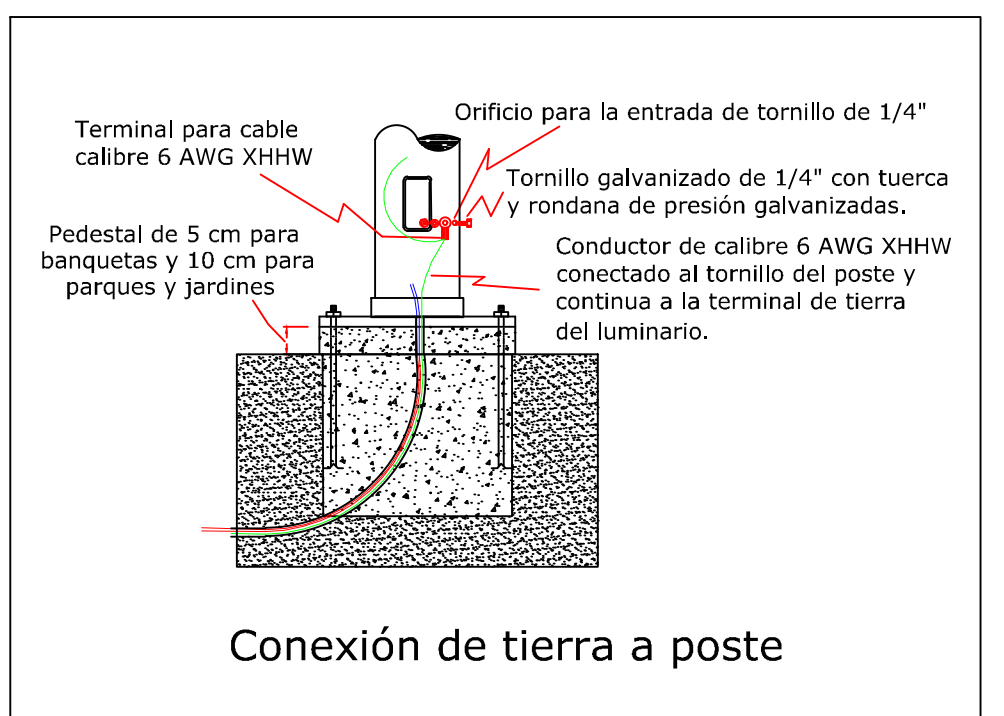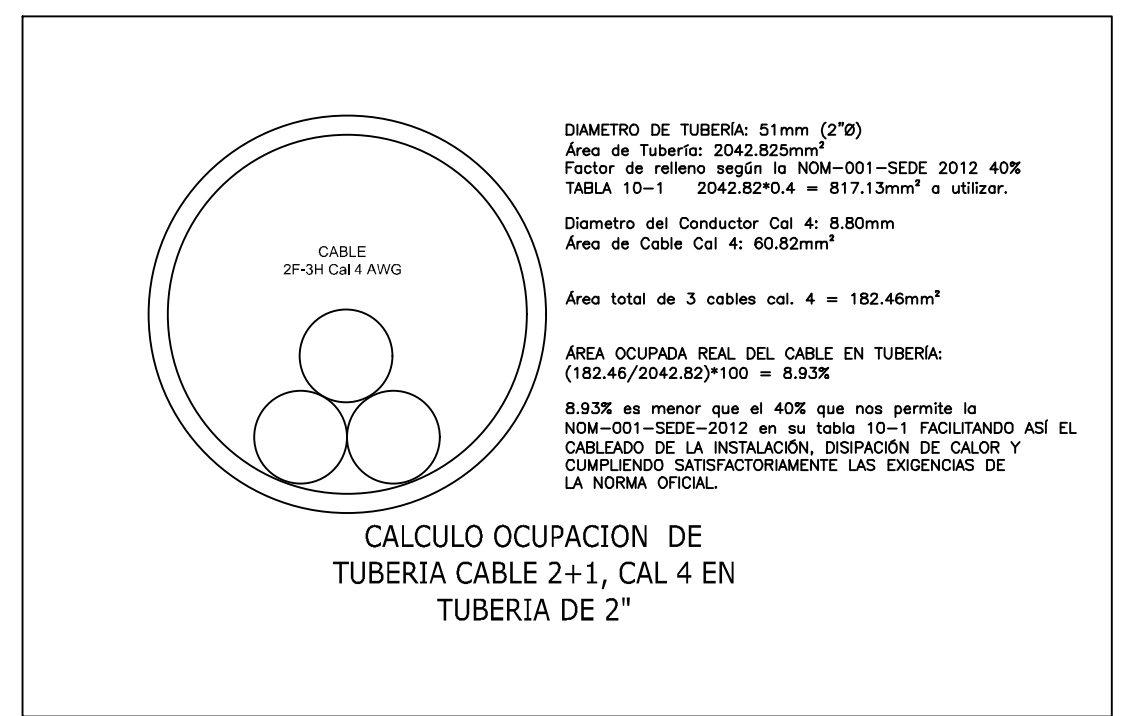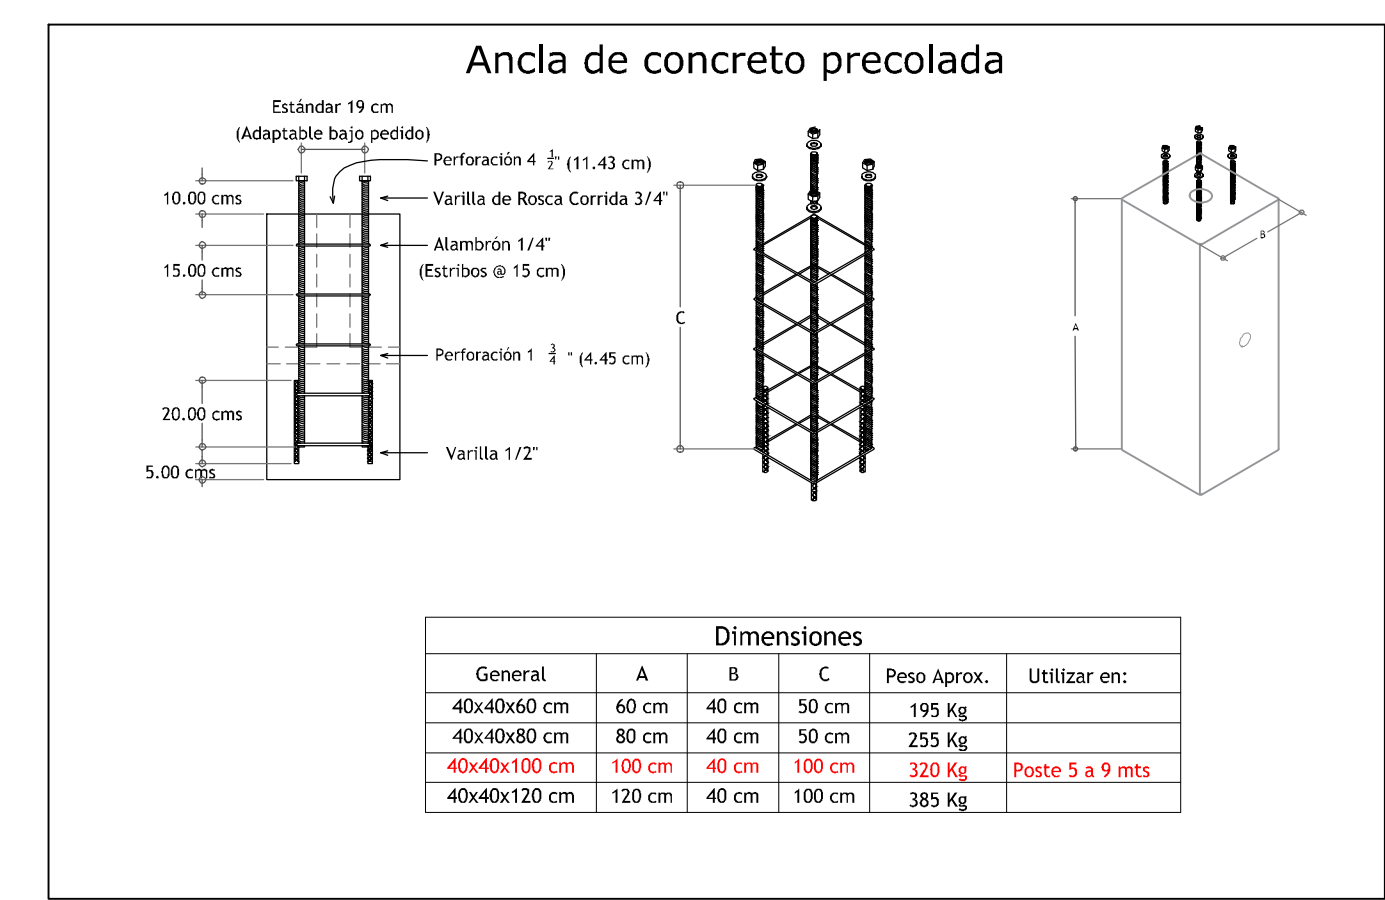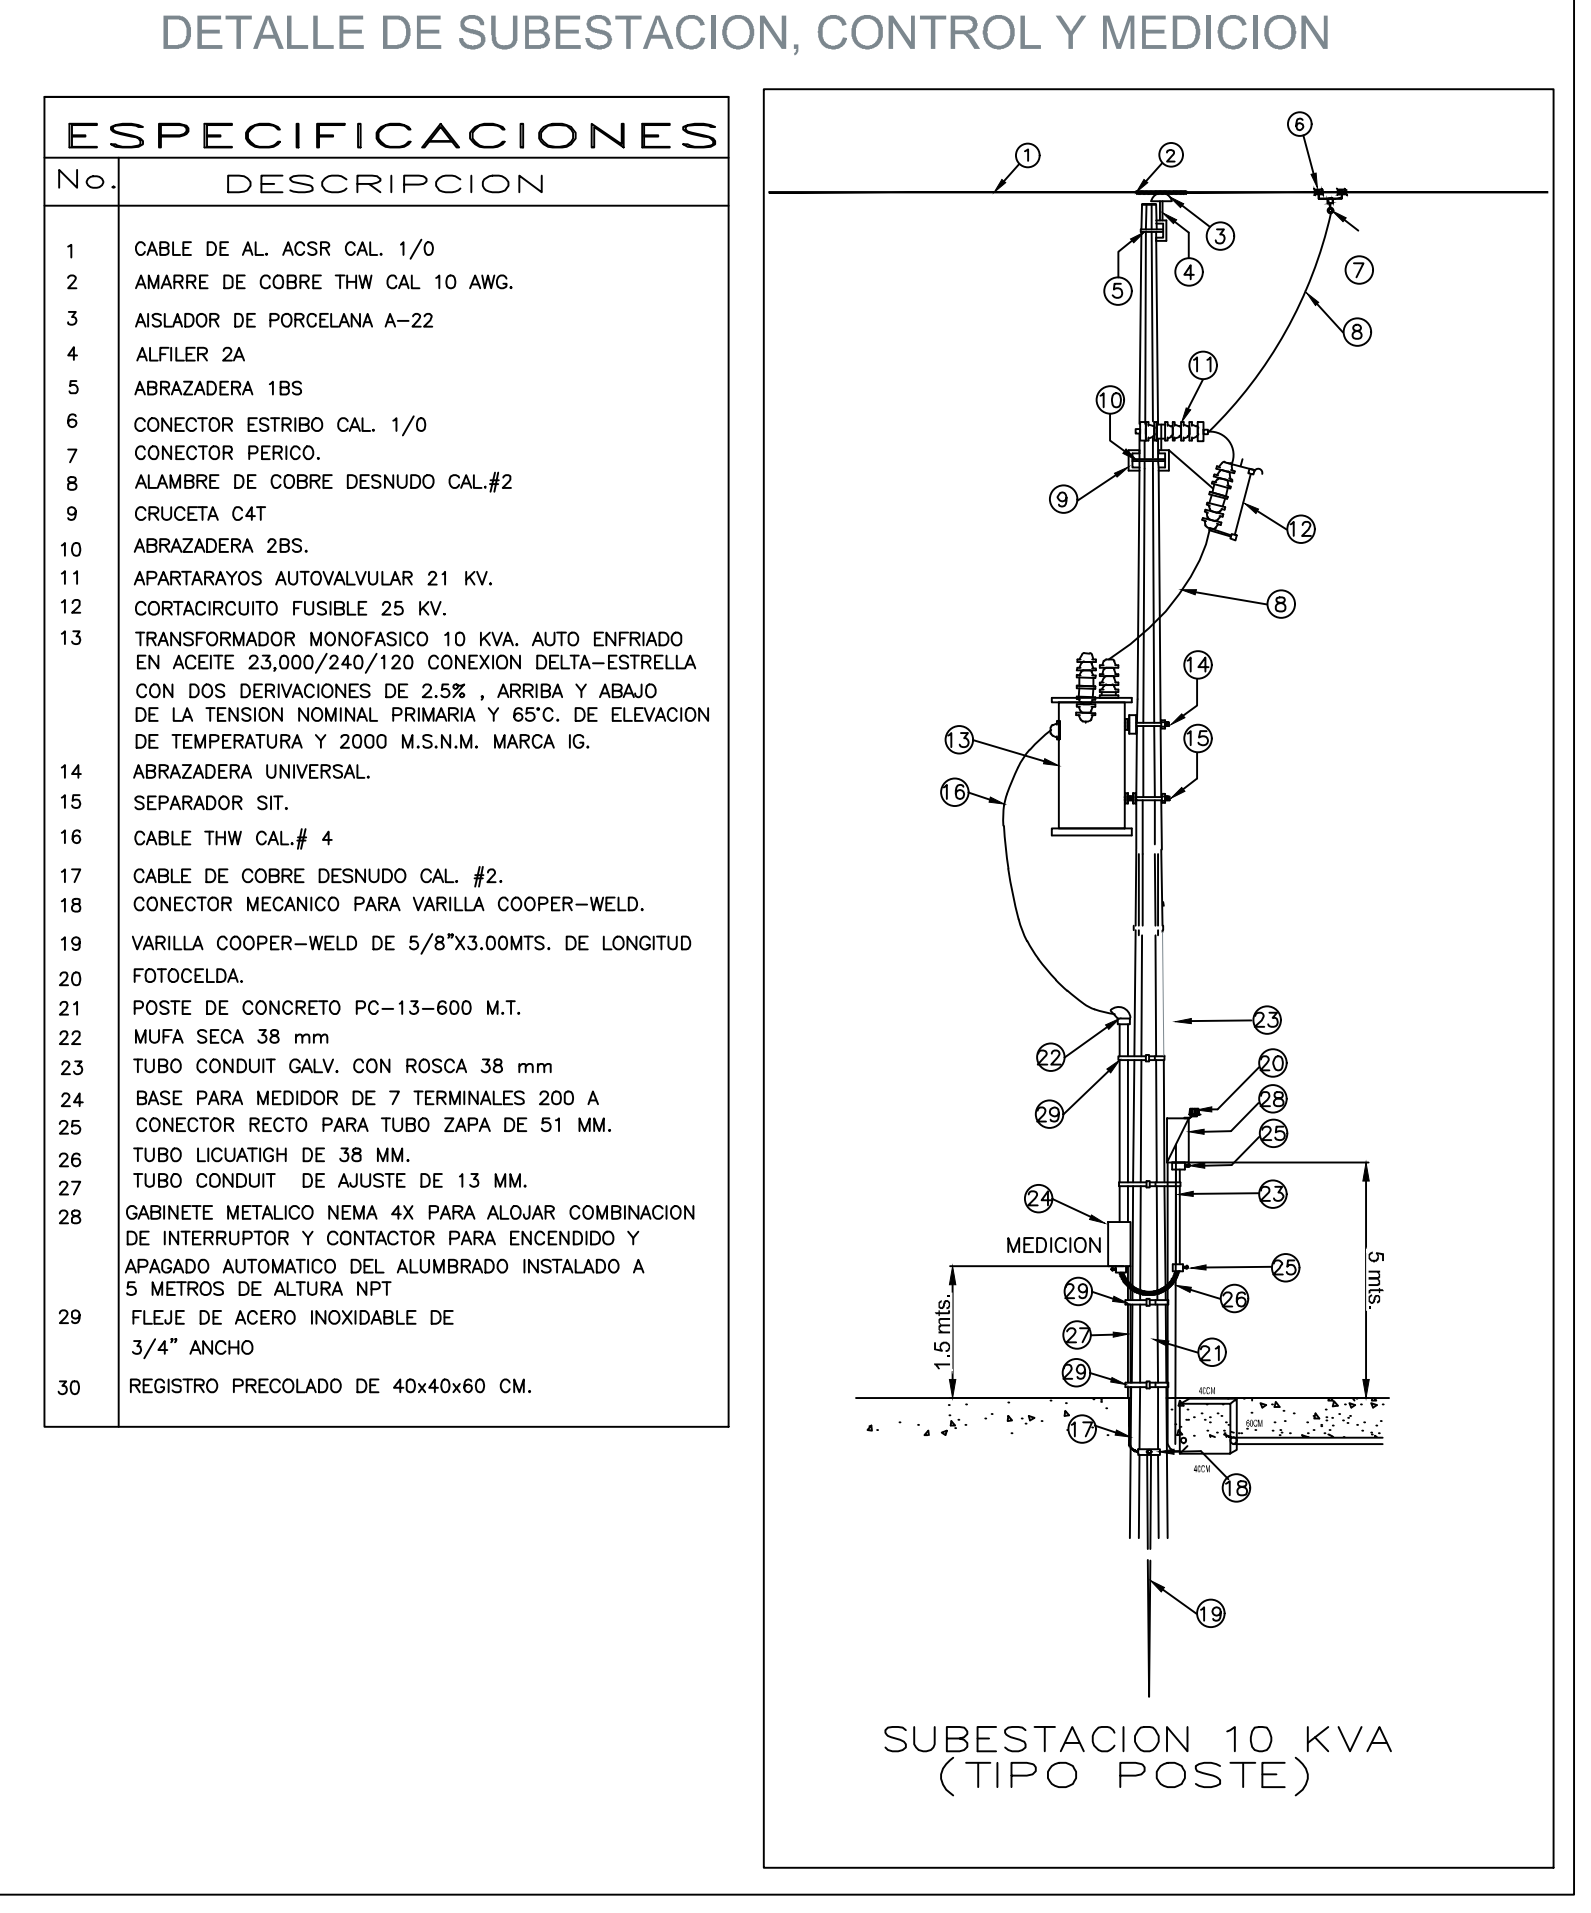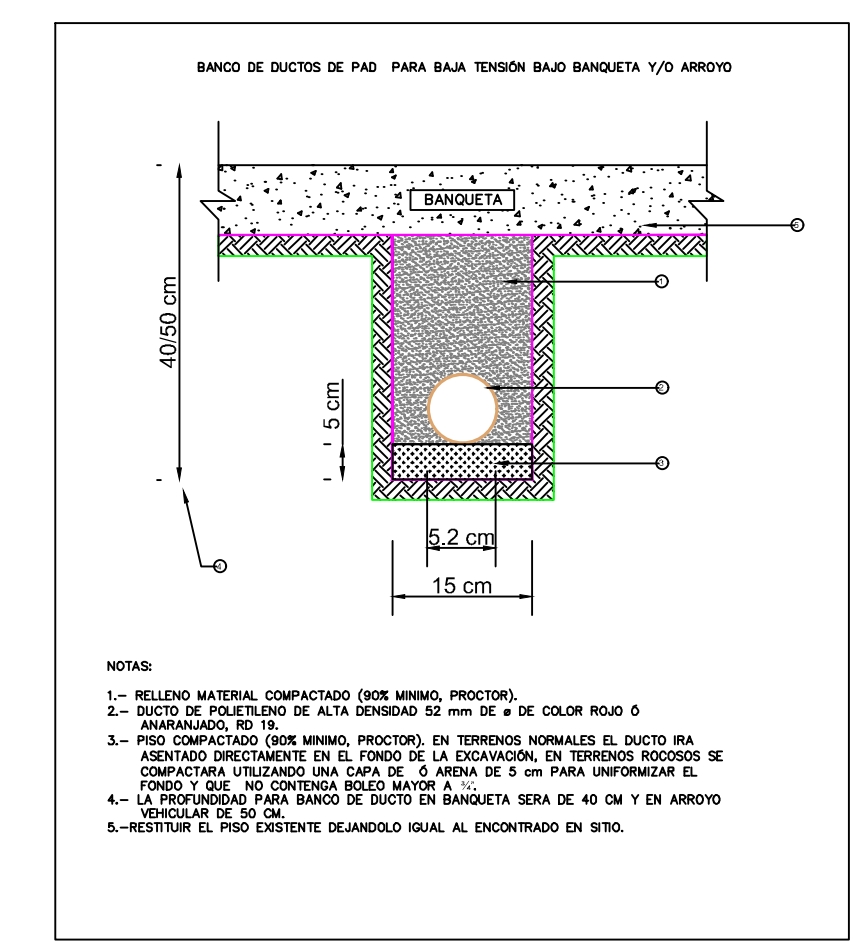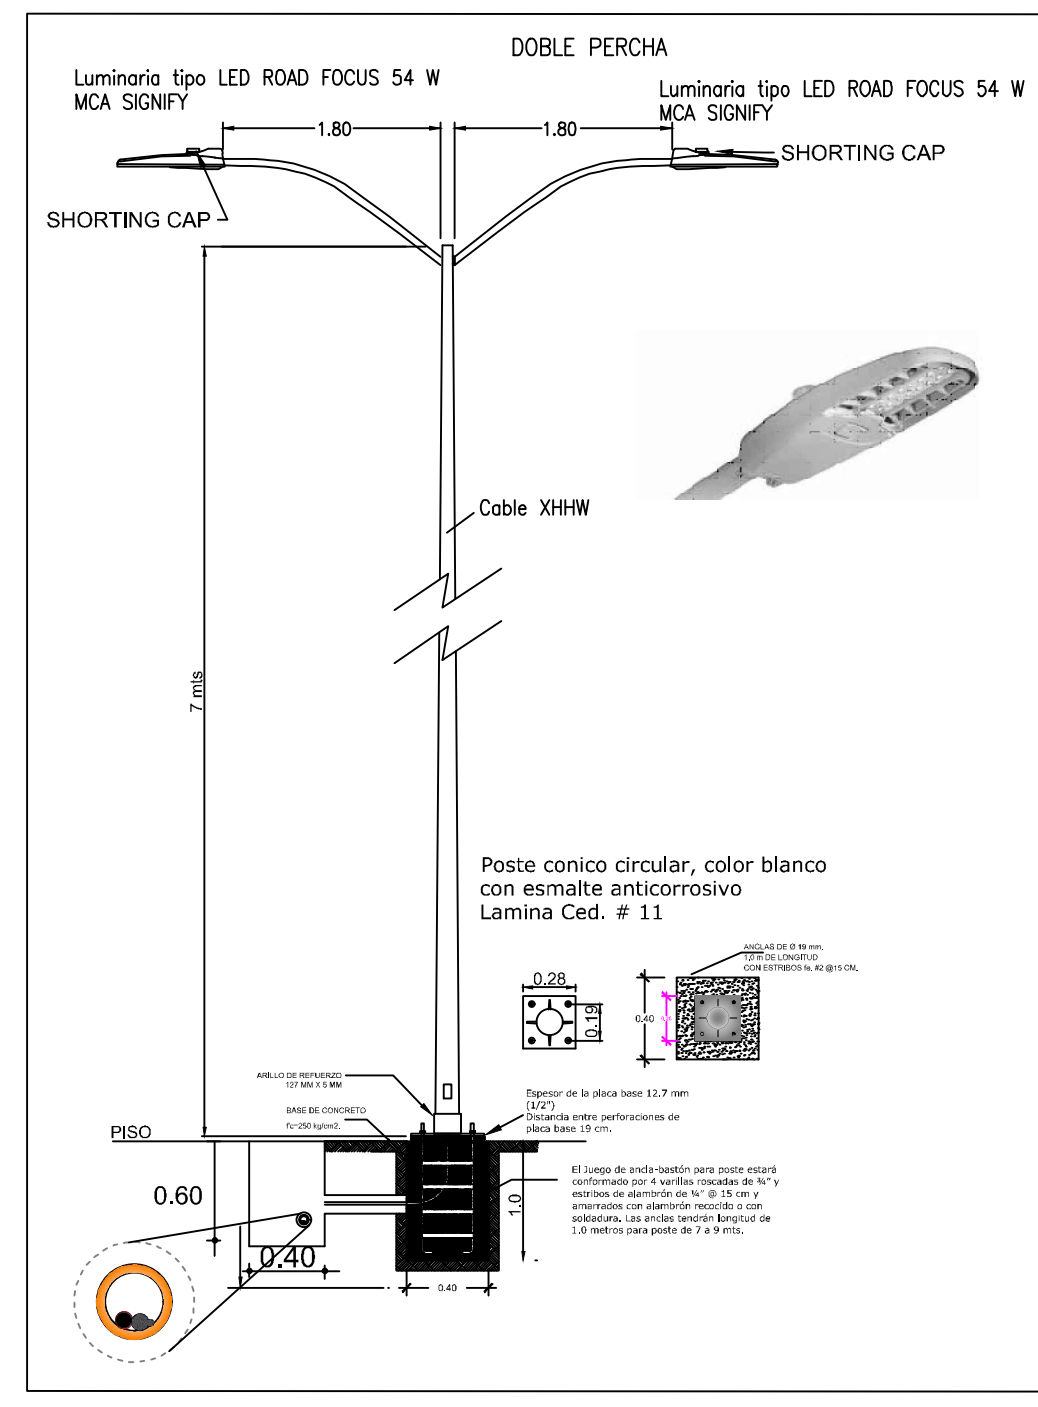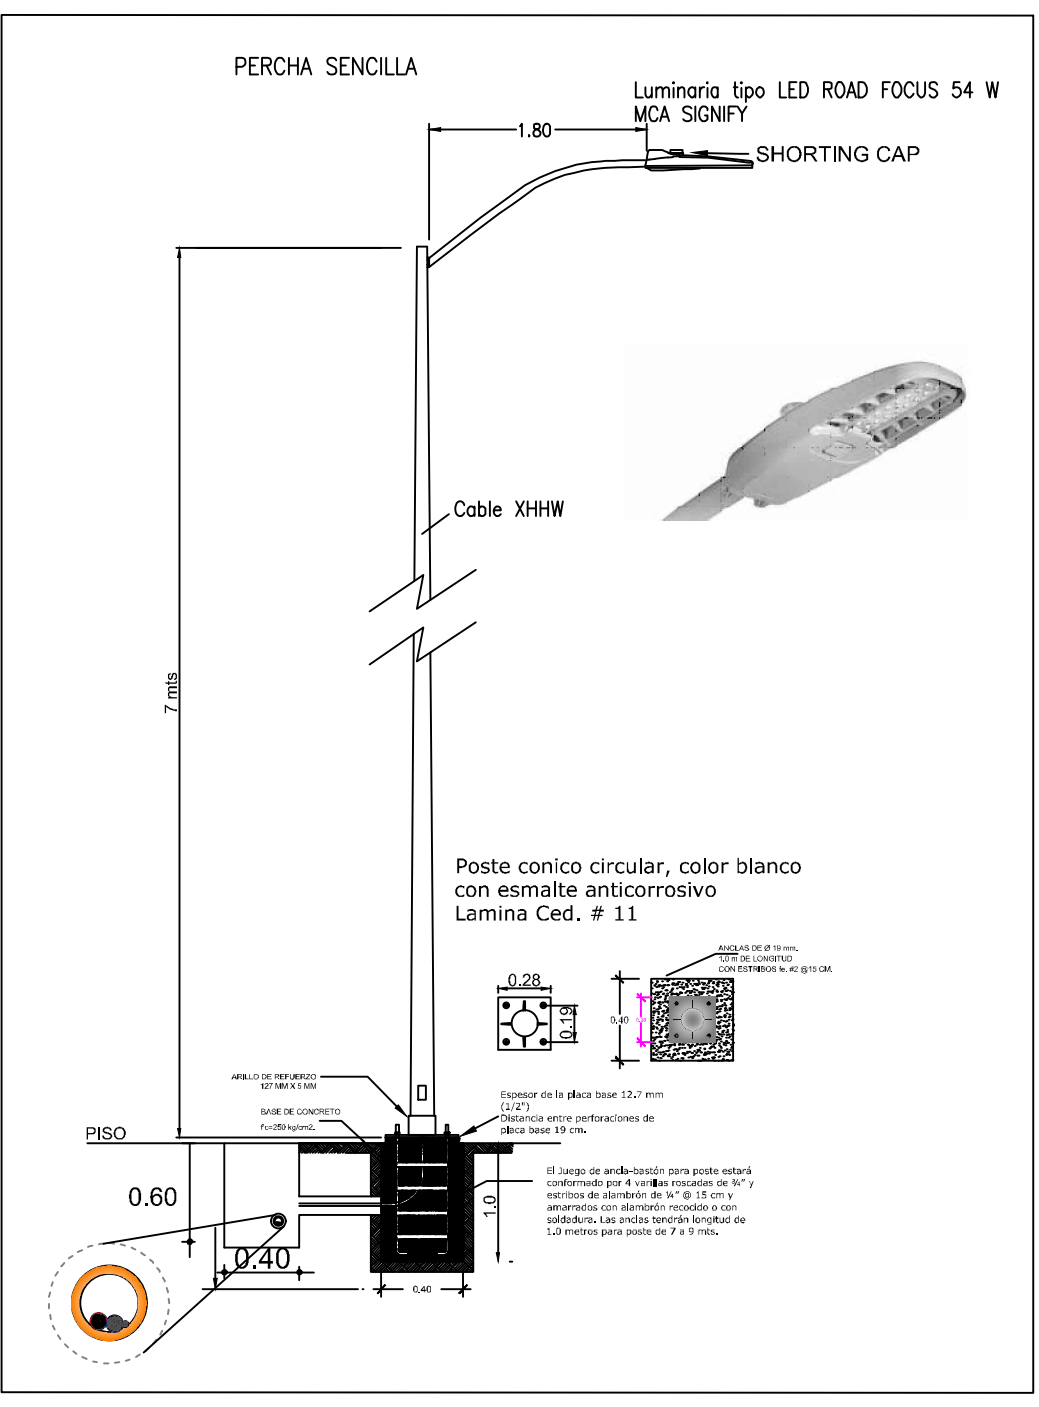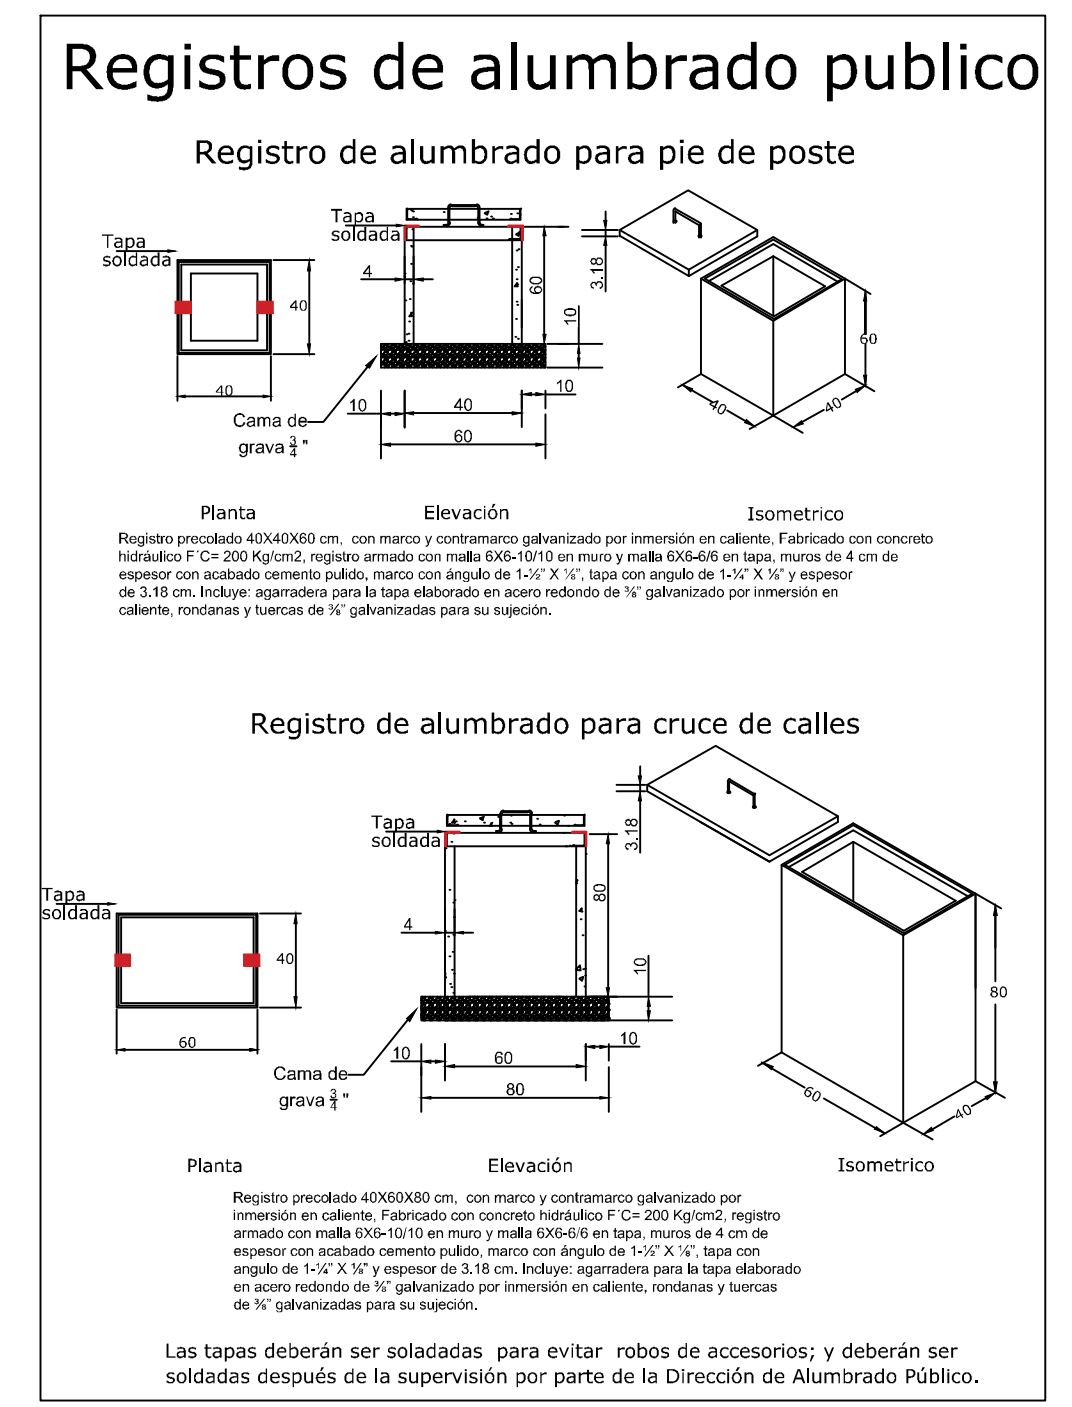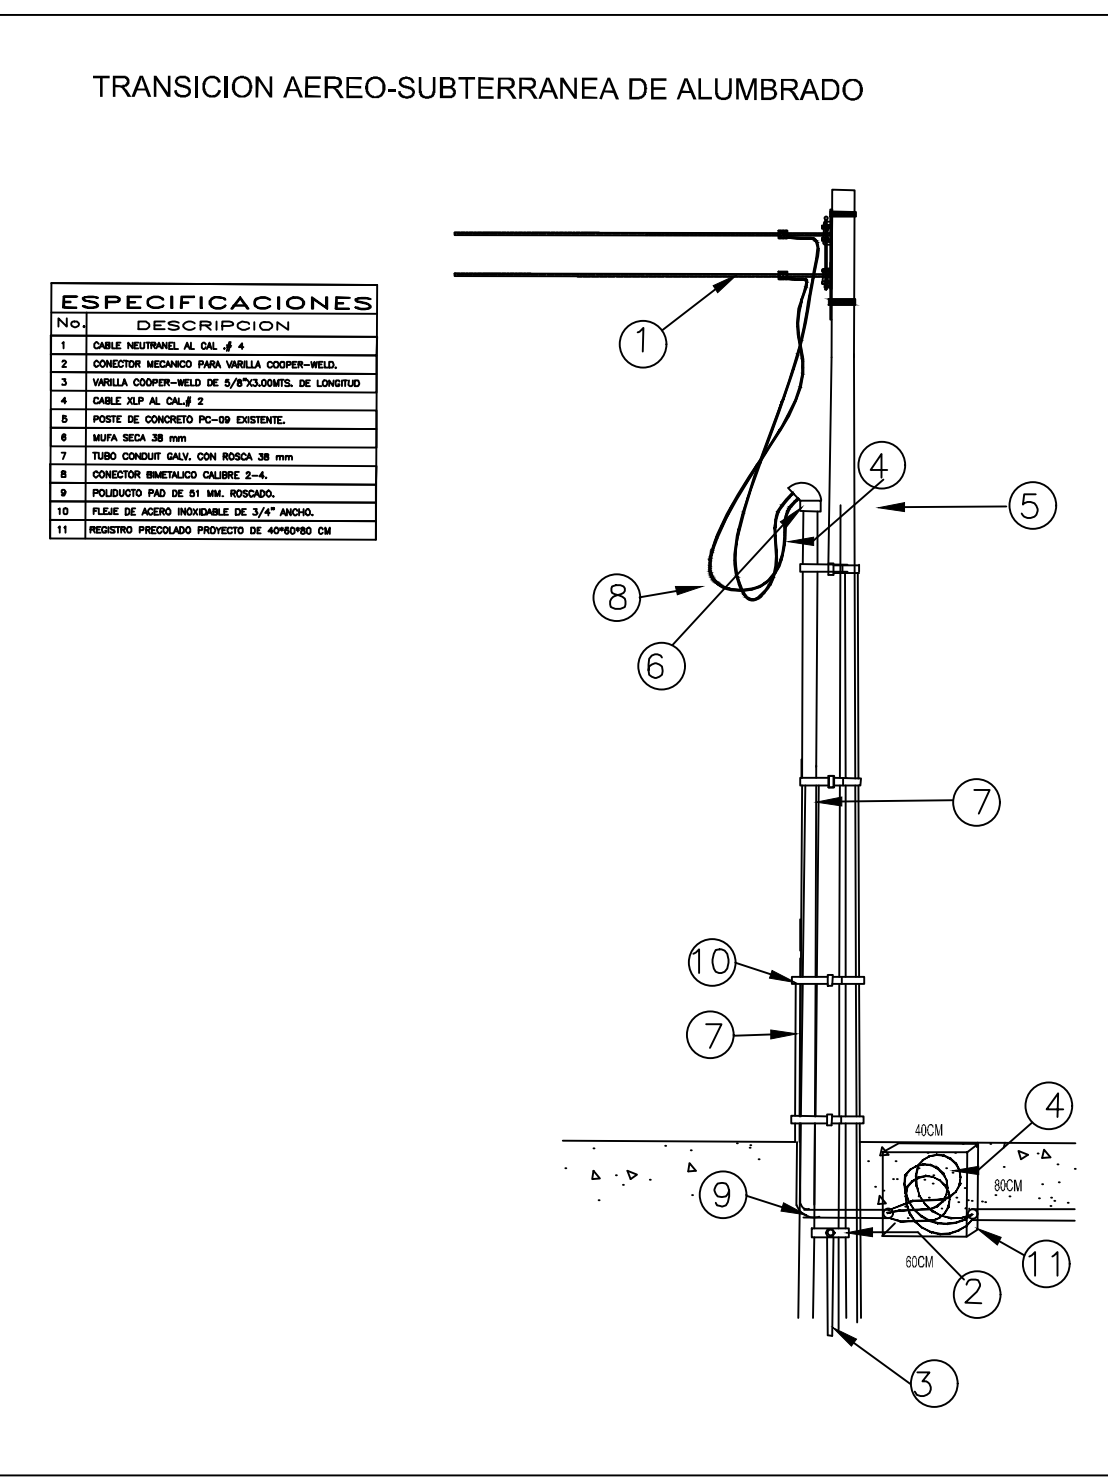

LA DIRECCION DE ALUMBRADO PUBLICO DEL MUNICIPIO DE ZAPOPAN REVISO Y DA VOTO BUENO AL PROYECTO DE ALUMBRADO PUBLICO CON VIGENCIA DE UN AÑO A PARTIR DEL _____ DE _____ DEL 20__

REVISOR: _____ VALORADO: _____

REVISOR PROYECTO: _____ VALIDO AREA TECNICA: _____

Yo So: _____

Yo So: DIRECCION DE ALUMBRADO PUBLICO DE ZAPOPAN