


Simbología:




Red sanitaria existente a conservar	
Red sanitaria proyectada	
Sentido de flujo sanitario	
Pozo de visita	
Registro con caída adosada	
Registro con caída libre	
Longitud-pendiente-diámetro	103.16 -10.0 - 45
Cota de rasante	1594.20
Profundidad	1591.40
Cota de arrastre	1594.20
Número de registro	36
Limite de banqueta proyectada	
Pozo de visita existente	
Limite de banqueta proyectada	
Limite de Propiedad	

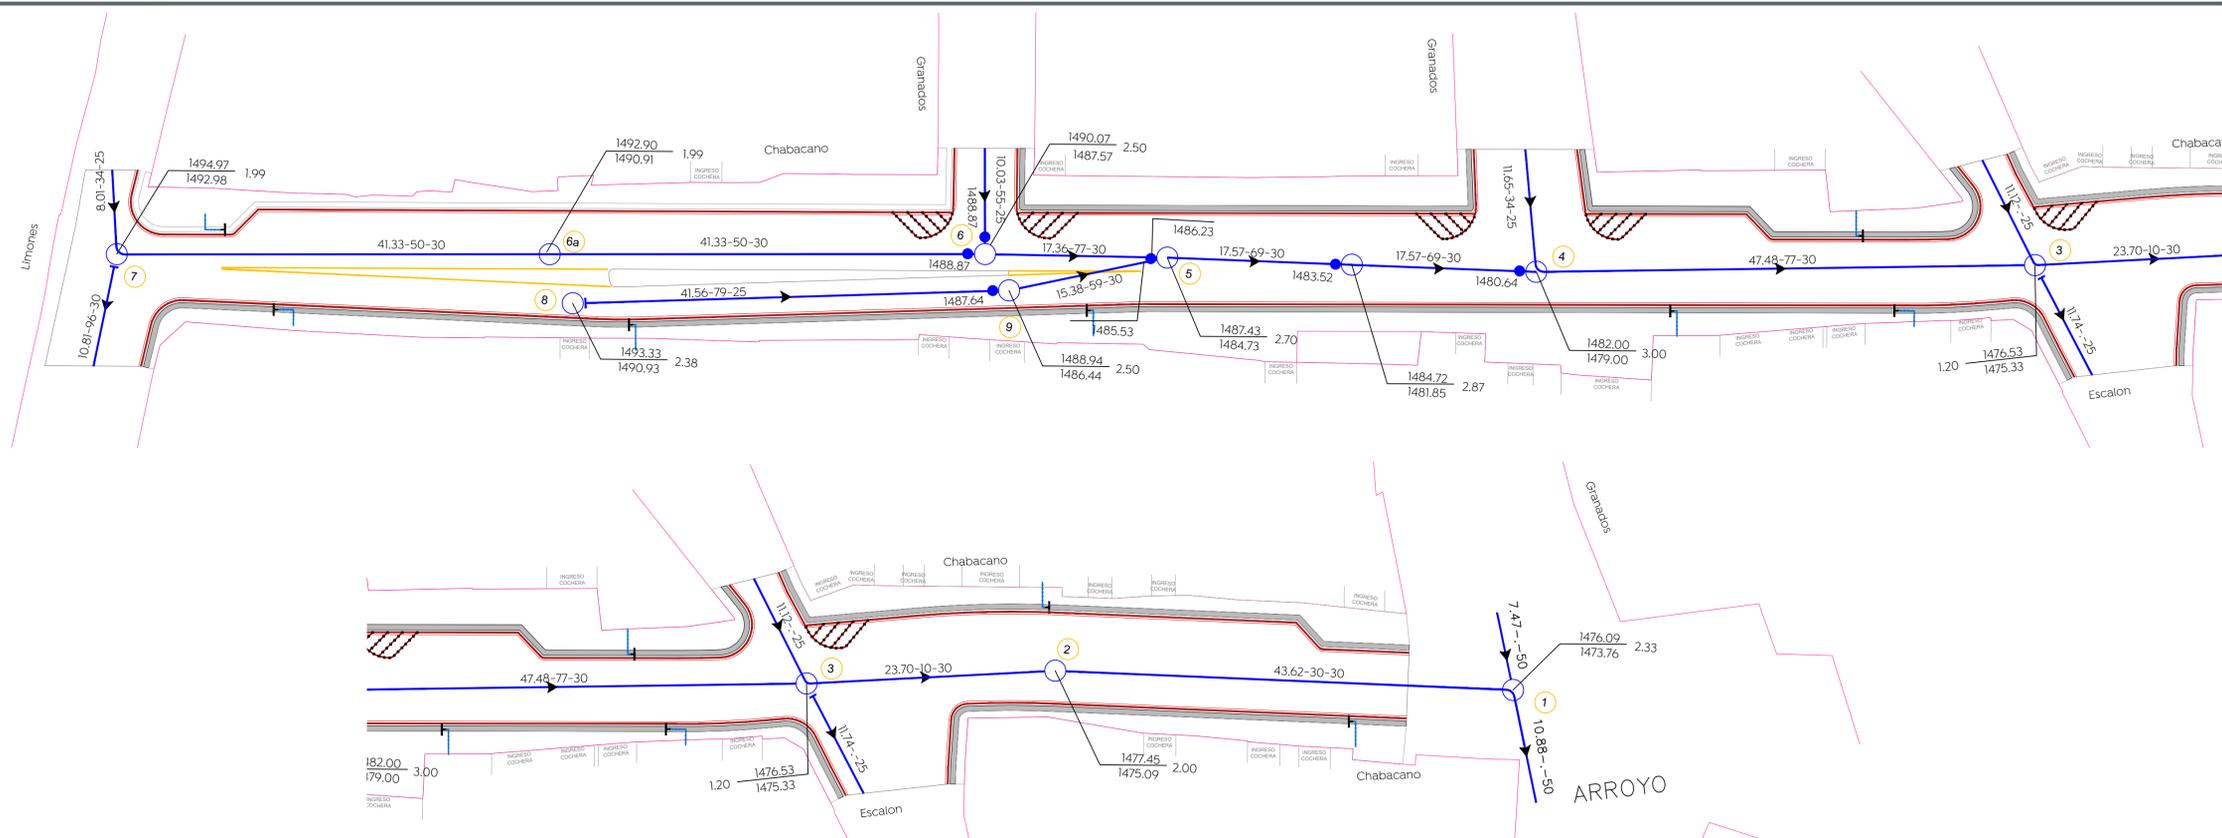

1 Planta 1

 Alcantarillado Sanitario Calle Chabacano

 Escala 1:300

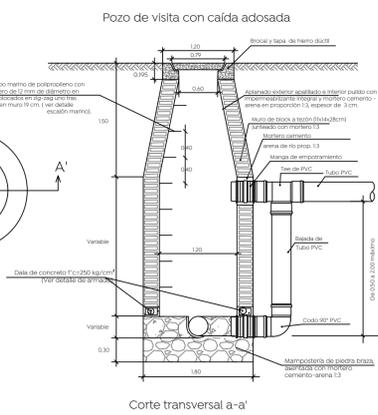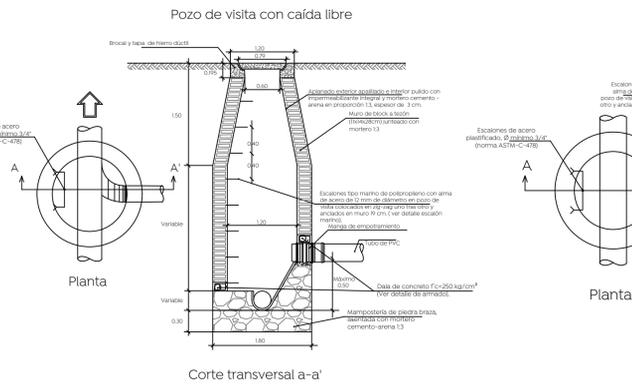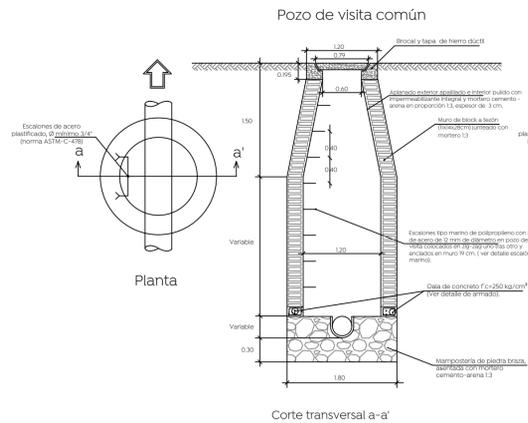


Armado en dalas para pozos de visita, según profundidad

H= 0 a 1.00 m 3#3 E #3 @ 10 cm. 2#4 1#3	H= 1.01 a 2.00 m 3#3 E #3 @ 12.5 cm. 2#4 2#3	H= 2.01 a 3.00 m 3#3 E #3 @ 12.5 cm. 3#5
H= 3.01 a 4.00 m 2#4 E #3 @ 15 cm. 3#5	H= 4.01 a 5.00 m 2#4 E #3 @ 15 cm. 3#5 2#3	H= 5.01 a 6.00 m 2#4 E #3 @ 15 cm. 6#4 1#3




Datos de zanja

Diámetro nominal (ø)	Ancho		Profundidad mínima (cm)
	cm	pulg.	
61	24	130	105
45	18	100	145
40	16	100	135
35	14	90	130
30	12	85	125
25	10	80	120

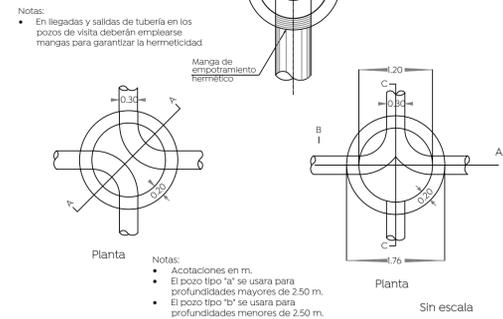

ESPECIFICACIONES

1	MANGA DE EMPOTRAMIENTO HERMETICO
2	CODDO 90°
3	CODDO 45°
4	TEE
5	SILLETA CEMENTAR
6	UNION ESPIGA-CAMPANA CON ANILLO ELASTOMERICO
7	TUBERIA PVC SANITARIA CON JUNTA HERMETICA

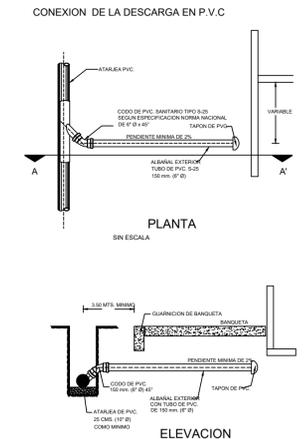

Nombre del proyecto: Modernización a la Red de Vía Urbana, Zona Norte A, Incluye Pavimentación, Alcantarillado Sanitario, Agua Potable, Banquetas, Cruces Peatonales, Accesibilidad Universal, Señalización Horizontal-Vertical y Obras complementarias, Municipio de Zapopan, Jalisco.

Contenido del plano: **Planta General Drenaje Sanitario y Detalles**

No. Contrato: DOPI-MUN-RM-PAV-LP-133-2022

Director de Obras Públicas e Infraestructura: Ing. Ismael Jáuregui Castañeda

Jefe de la Unidad de Estudios y Proyectos: Arq. Edwin Aguiar Escatel

Jefe de área: Ing. Adhaz Yigael Gurrola Soto

Responsable del proyecto: Ing. Andrés Martínez Gutiérrez

Ubicación: Calle: Chabacano de Limones a Granado Col. Lomas de Tabachines.

Fecha: Agosto 22

 Escala: 1:300

 Acotaciones: Metros

 Clave: **AS-01**