


Macrolocalización:



Microlocalización:


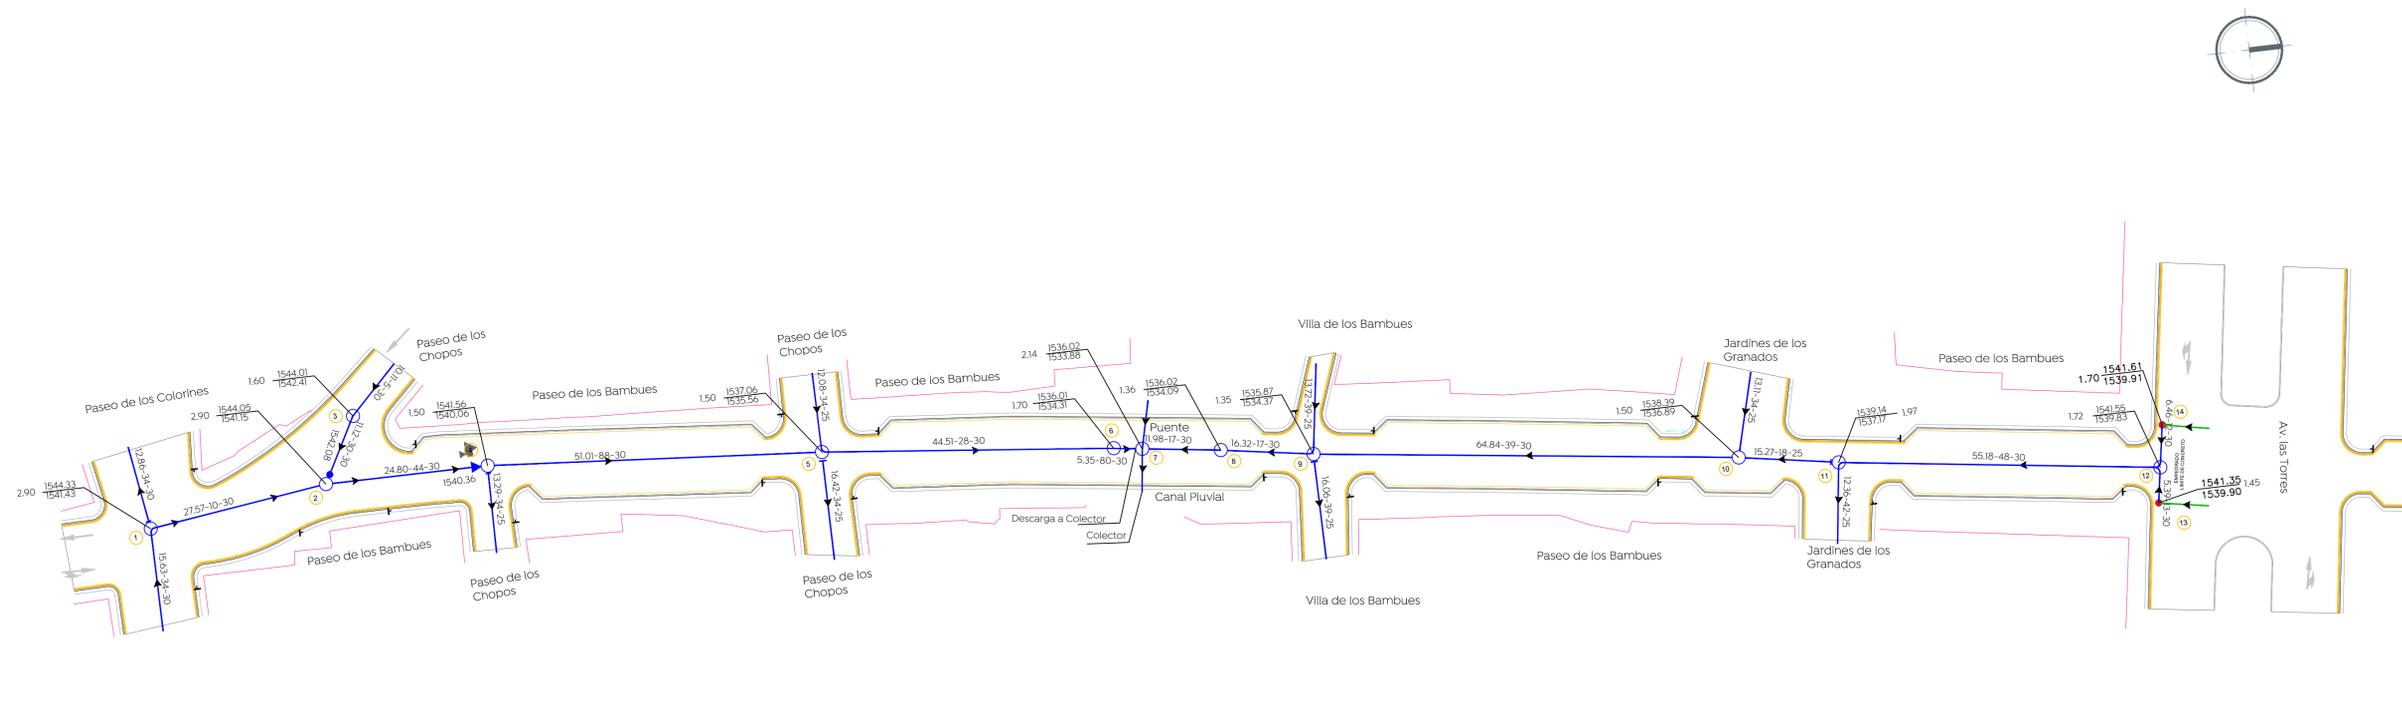


**1** Planta 1  
 Alcantarillado Sanitario Calle Paseo de los Bambues Escala 1:500

**Simbología**



- Red sanitaria existente a conservar —
- Red sanitaria proyecto —
- Sentido de flujo sanitario →
- Pozo de visita ○
- Pozo de visita cabeza ○
- Registro con caída adosada ○
- Registro con caída libre ○
- Longitud-pendiente-díámetro 103.16 -10.0- 45
- Cota de rasante 1504.20, 2.80
- Profundidad 1591.40
- Cota de arrastre 1591.40
- Número de registro 36
- Límite de Propiedad —
- Límite de banquetta proyecto —
- Pozo de visita Proyecto ○
- Pozo de visita Existente ●

**POZO DE VISITA COMUN**

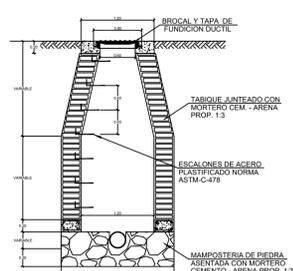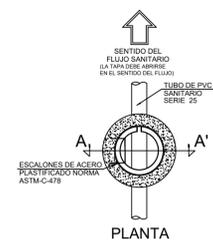



CORTE TRANSVERSAL A-A'

**POZO DE VISITA CON CAIDA LIBRE**

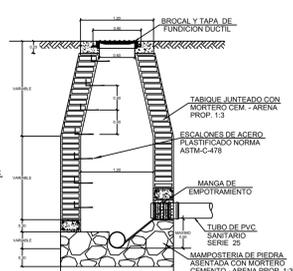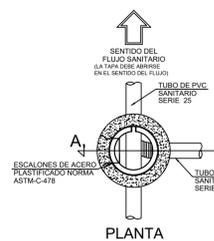



CORTE TRANSVERSAL A-A'

**POZO DE VISITA CON ADOSADA**

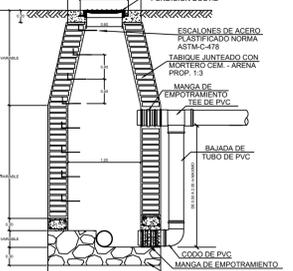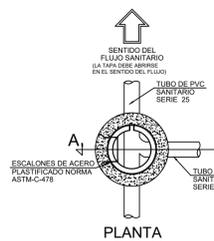



**Armado en dalas para pozos de visita, según profundidad**

|   |   |   |
|---|---|---|
| H= 0 a 1.00 m<br>0.25<br>0.3<br>3#3<br>E #3 @ 10 cm.<br>2#4<br>1#3    | H= 1.01 a 2.00 m<br>0.30<br>0.3<br>3#3<br>E #3 @ 12.5 cm.<br>2#4<br>2#3 | H= 2.01 a 3.00 m<br>0.30<br>0.3<br>3#3<br>E #3 @ 12.5 cm.<br>3#5        |
| H= 3.01 a 4.00 m<br>0.35<br>0.3<br>2#4<br>E #3 @ 15 cm.<br>2#4<br>3#5 | H= 4.01 a 5.00 m<br>0.35<br>0.3<br>2#4<br>E #3 @ 15 cm.<br>3#5<br>2#3   | H= 5.01 a 6.00 m<br>0.40<br>0.3<br>2#4<br>E #3 @ 15 cm.<br>6#4<br>-0.30 |

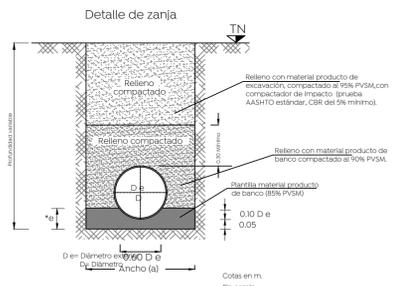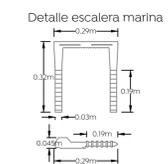



**Datos de zanja**

| Díámetro nominal (ø) cm | Profundidad mínima cm |
|-------------------------|-----------------------|
| 61                      | 130                   |
| 45                      | 110                   |
| 40                      | 100                   |
| 35                      | 90                    |
| 30                      | 12                    |
| 25                      | 10                    |

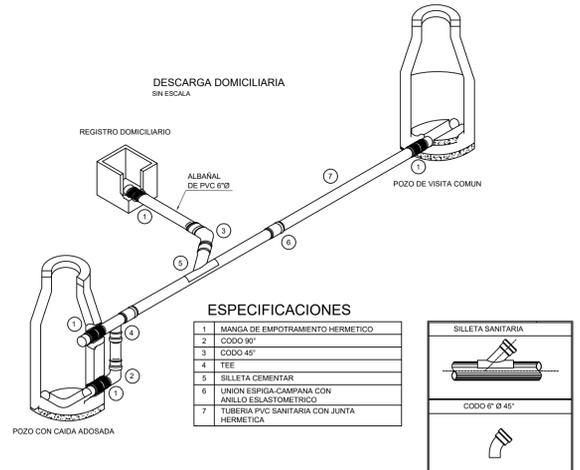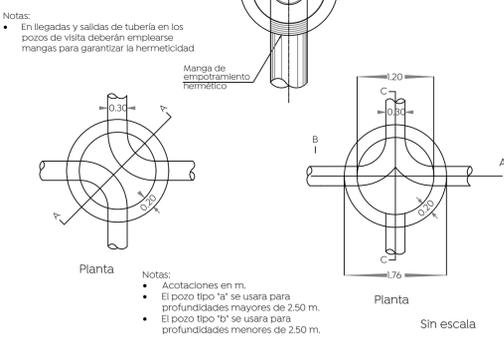

**ESPECIFICACIONES**

- MANGA DE EMPOTRAMIENTO HERMETICO
- CODO 90°
- CODO 45°
- TEE
- SILLETA CEMENTAR
- UNION ESPIGA CAMPANA CON ANILLO ELASTOMETRICO
- TUBERIA PVC SANITARIO CON JUNTA HERMETICA

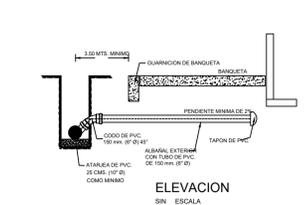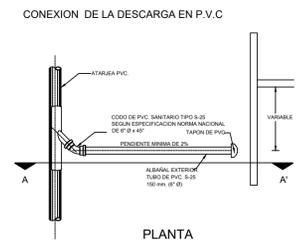

Nombre del proyecto:  
 Modernización a la Red de Vía Urbana, Zona Norte A, Incluye: Pivimentación, Alcantarillado Sanitario, Agua Potable, Banquetas, Cruces Peatonales, Complementarias, Municipio de Zapopan, Jalisco.

Contenido del plano:  
**Planta General Drenaje Sanitario y Detalles**

No. Contrato:  
 DOPI-MUN-RM-PAV-LP-133-2022

Director de Obras Públicas e Infraestructura:  
 Ing. Ismael Jáuregui Castañeda

Jefe de la Unidad de Estudios y Proyectos:  
 Arq. Edwin Aguilar Escatel

Jefe de Área:  
 Ing. Adhaz Yigael Gurrola Soto

Responsable del proyecto:  
 Ing. Andrés Martínez Gutiérrez

Ubicación:  
 Calle: Paseo de los Bambues de la Torre a Paseo de los Colorines Col. Tabachines, Zapopan, Jalisco.

Fecha: agosto 22  
 Escala: 1:500  
 Acotaciones: — — — — — — — — —  
 Clave: **AS-01**