

- Alcances generales:
- Simbología**
- REGISTRO PARA ALUMBRADO PUBLICO A RE DE POSTE DE 40 X 40 X 60 CM CON MARRÓN Y CONTORNADO DE ANILLO GALVANIZADO PROYECTADO.
 - REGISTRO PARA ALUMBRADO PUBLICO A RE DE POSTE DE 40 X 40 X 60 CM CON MARRÓN Y CONTORNADO DE ANILLO GALVANIZADO PROYECTADO.
 - MONTE DE LUMENVALER PARA UNIDAD MARCA SENEPI MODELO ROADFOCUS 54W POTENCIA 54WTS 120V VOLT 60HZ 400V OPERA CON SHORTING CAP REFINA ALUMBRADO PUBLICO PARA CALLES LA TUBA REFINA ALUMBRADO PUBLICO COMO CIRCULAR A 1 METRO PERFORA BUELA EN BRANCO DE 1.8 M. PROYECTADA.
 - MONTE DE LUMENVALER PARA UNIDAD MARCA SENEPI MODELO ROADFOCUS 54W POTENCIA 54WTS 120V VOLT 60HZ 400V OPERA CON SHORTING CAP REFINA ALUMBRADO PUBLICO PARA CALLES LA TUBA REFINA ALUMBRADO PUBLICO COMO CIRCULAR A 1 METRO PERFORA BUELA EN BRANCO DE 1.8 M. PROYECTADA.
 - VARILLA PARA TIERRA DE 16 MM X 1.05 METROS CON PROTECCION PROYECTADA.
 - TRANSMISOR ABISADO PARA TIERRA CON TUBO CONDUIT PROYECTADO DE 1.5 M. PROYECTADO.
 - POSTE DE CONCRETO DE CFE EXISTENTE.
 - LUMENVALER EXISTENTE.
 - COTAS DE REGISTRO EN METROS.

NOTAS:

- De no respetarse las especificaciones fotométricas de la luminaria, materiales eléctricos y equipos eléctricos no se garantiza se cumplan los parámetros antes enunciados, toda omisión a la memoria técnica y al proyecto en general será responsabilidad de quien ejecute la obra, ya que al llevarse a cabo no se garantiza el cumplimiento de las Normas Oficiales Mexicanas y por tanto la responsabilidad de obra por parte de la Dirección de Alumbrado Público de Zapopan.
- Se realizará la sustitución de Control y Medición existente por motivo de actualización de cargas al circuito.

Nombre del proyecto:
Construcción en concreto hidráulico de calle Emiliano Zapata entre las av. Patria y calle Santos Degollado.

Contenido del plano:
Proyecto electrico de alumbrado público

No. Contrato:

Director de Obras Públicas e Infraestructura:
Ing. Ismael Jáuregui Castañeda





Jefe de la Unidad de Estudios y Proyectos:
Arq. Edwin Aguilar Escatlet

Jefe de área: _____ Responsable del proyecto: _____

Ubicación:
Col. Santa Fe, Zapopan, Jalisco

Fecha: agosto 22
 Escala: Indicada
 Acotaciones: Metros

Clave: **ELE-01**

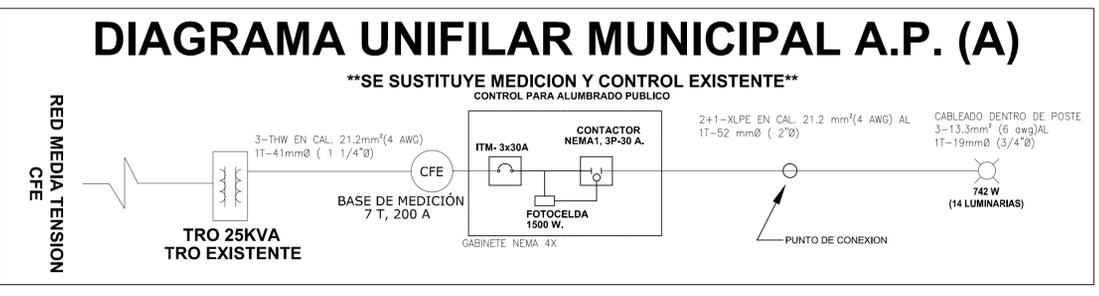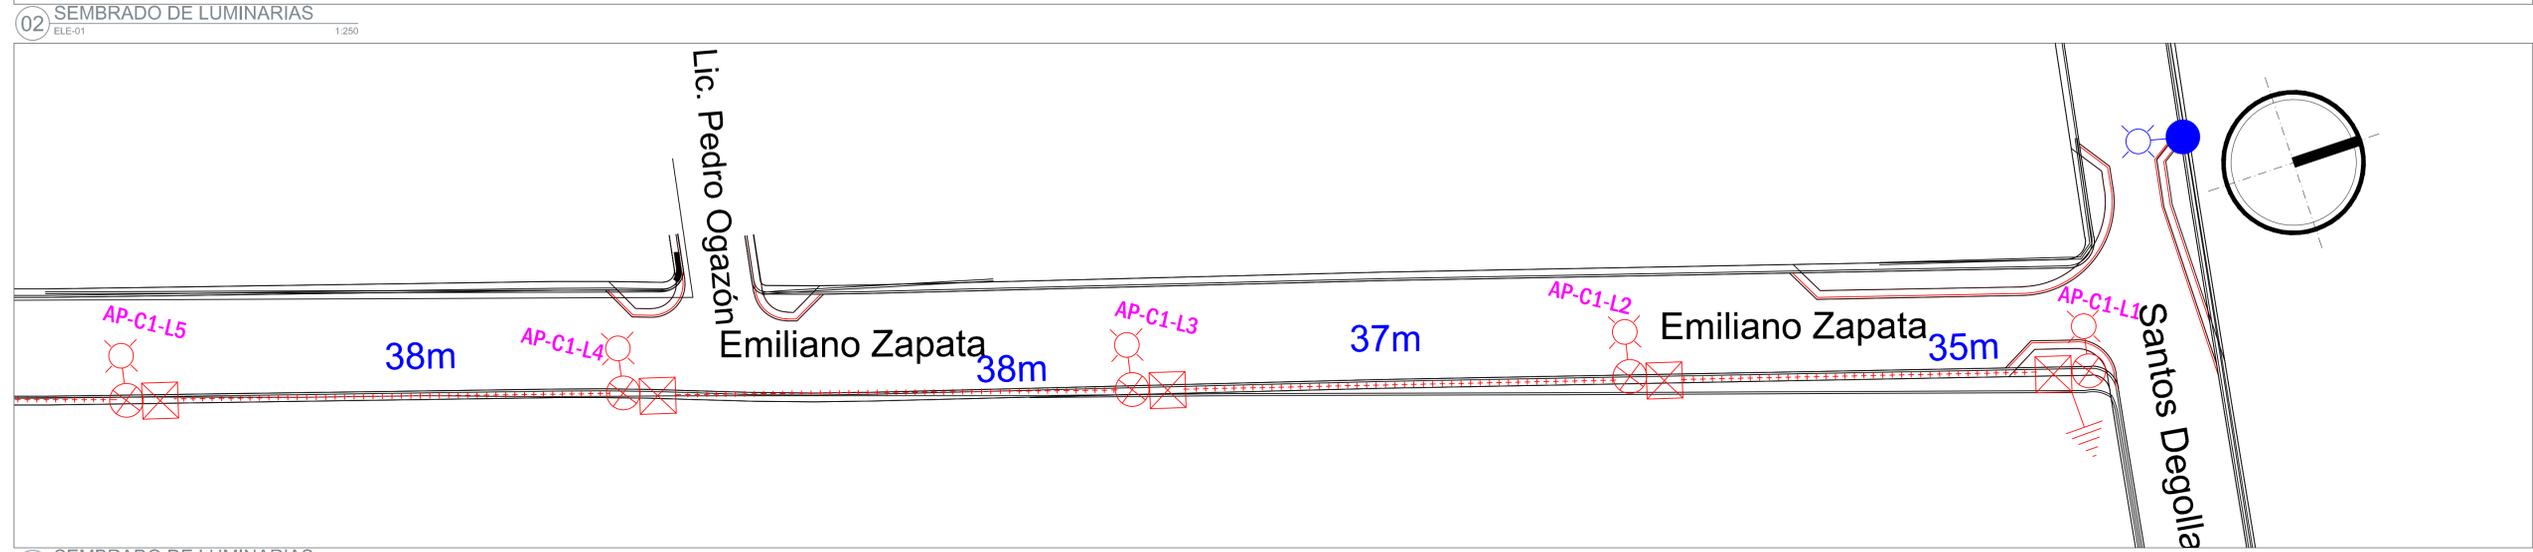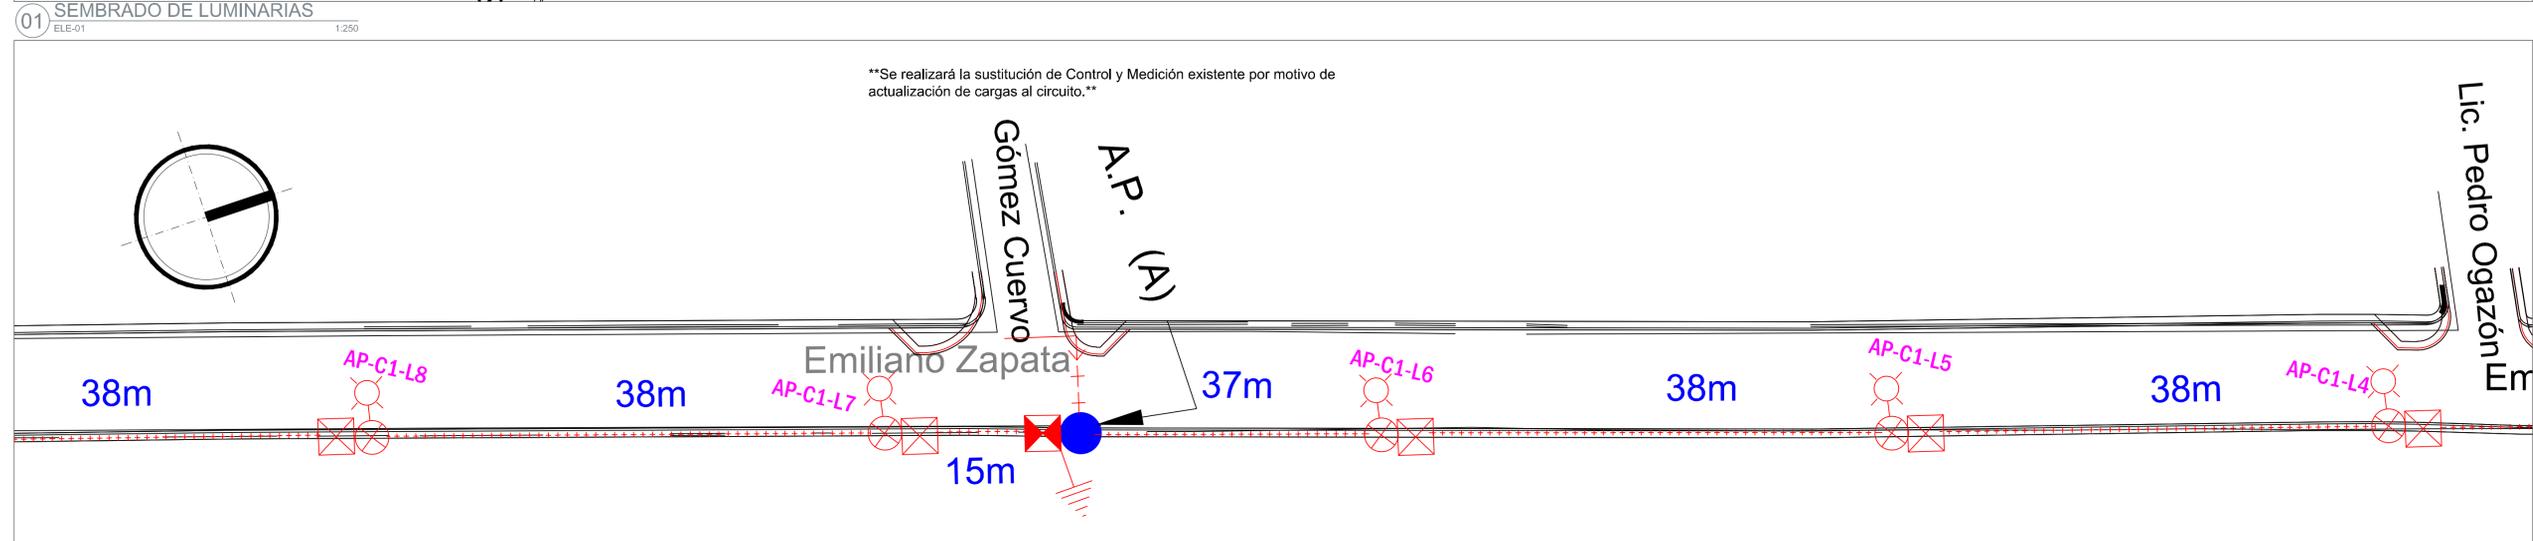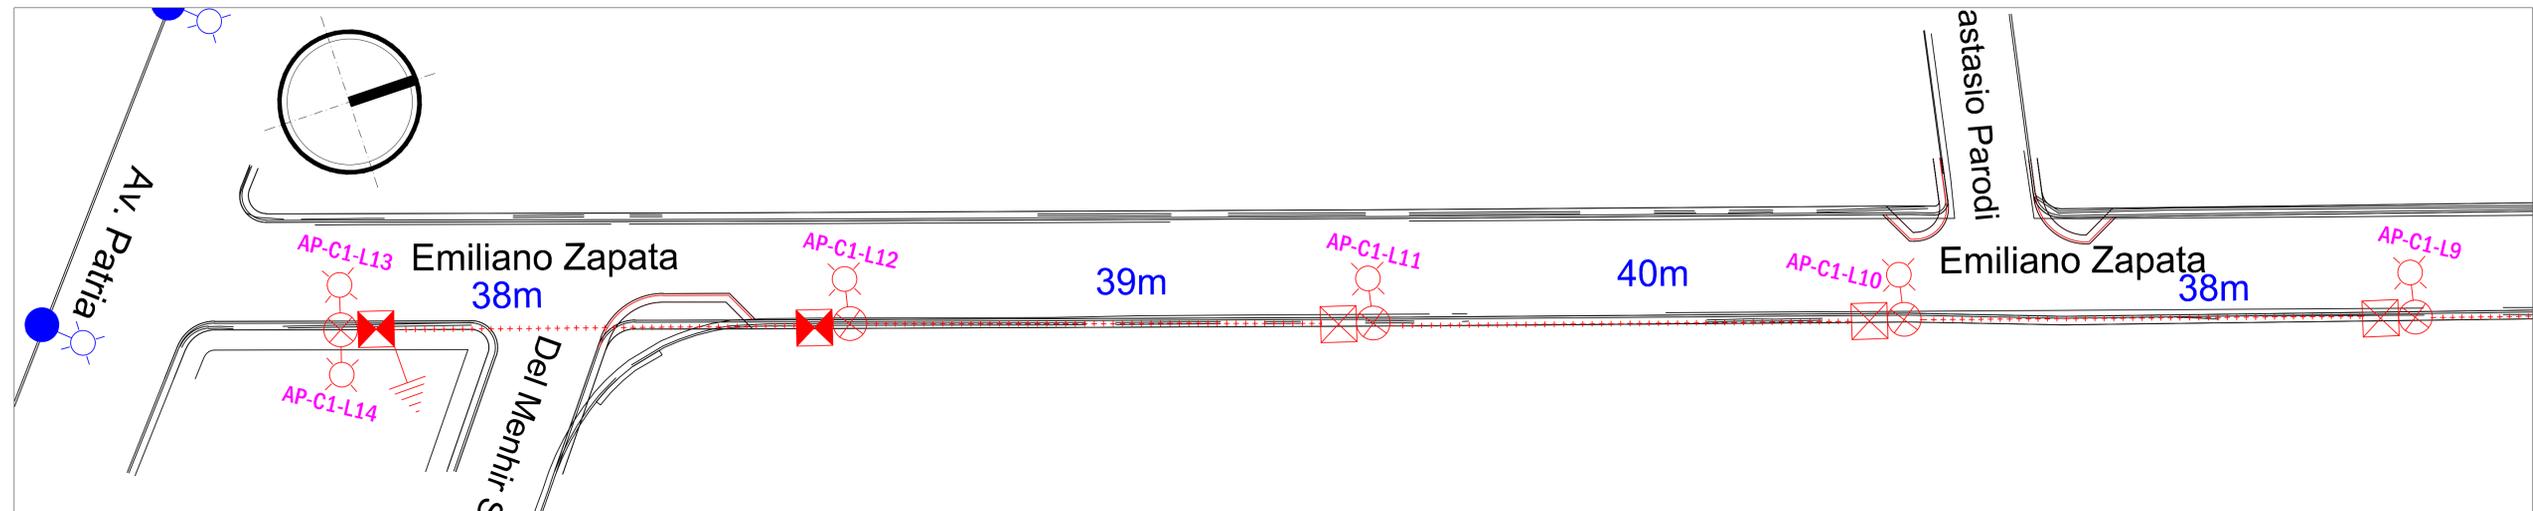

EQUIPOS DE ALUMBRADO PUBLICO														
TRO	CAPACIDAD (VA)	CARGA (VA)	% OCUPACION	CIRCUITO	LUMINARIA ROADFOCUS 54W(53W)	POTENCIA (W)	POTENCIA APARENTE (VA)	VOLTAJE (V)	AMPERAJE (A)	INTERRUPTOR A	INTERRUPTOR GENERAL	CONTACTOR GENERAL	DISTANCIA(m)	REGULACION (%)
AP-A	N/A	N/A	N/A	C1	14	742.00	824.44	240	3.44	4.29	3X30	3X30	454	0.00%
TOTAL					14									

