


- Alcances generales:
Simbología
- REGISTRO PARA ALUMBRADO PUBLICO A RE DE POSTE DE 40 X 40 X 4000 CON MARMOL Y CONTAMINADO DE ANILLO GALVANIZADO PROTECTADO.
 - REGISTRO PARA ALUMBRADO PUBLICO A RE DE POSTE DE 40 X 40 X 4000 CON MARMOL Y CONTAMINADO DE ANILLO GALVANIZADO PROTECTADO.
 - MONTAJE DE LUMINARIA PARA UNIDAD MARCHA IDENTY MODELO ROADFOCUS 54W, POTENCIA 477W, 120VTT VOLT 60HZ 400W, OPTICA 30X CON SHORTING CAP, RE-SUMINISTRADO EN UNO DE LOS MODELOS PARA CUMPLIR LA ENCLASIFICACION DE PROTECCION DEL FONDO Y QUE NO CONTINGA BOLSAS DE BANGUETA EN EL BARRIL DE 1.8 M. PROTECTADA.
 - VARILLA PARA TIERRA DE 16 MM X 100 METROS CON PROTOCOLO PROTECTADA.
 - TRANSMISION AEREO-SUBTERRANEA CON TUBO CONDUIT PROTEGIDO DE PARED GRUESA DE 1.401 PROTECTADO.
 - POSTE DE CONCRETO DE CFE EXISTENTE.
 - LUMINARIA EXISTENTE.
 - COTAS DE NIVELES EN METROS.


NOTAS:

- De no respetarse las especificaciones fotométricas de la luminaria, materiales eléctricos y equipos eléctricos no se garantiza se cumplan los parámetros antes enunciados, toda omisión a la memoria técnica y al proyecto en general será responsabilidad de quien ejecute la obra, ya que al llevarse a cabo no se garantiza el cumplimiento de las Normas Oficiales Mexicanas y por tanto la recepción de obra por parte de la Dirección de Alumbrado Público de Zapopan.
- Se realizará la sustitución de Control y Medición existente por motivo de actualización de cargas al circuito.

Se realizará la sustitución de Control y Medición existente por motivo de actualización de cargas al circuito.


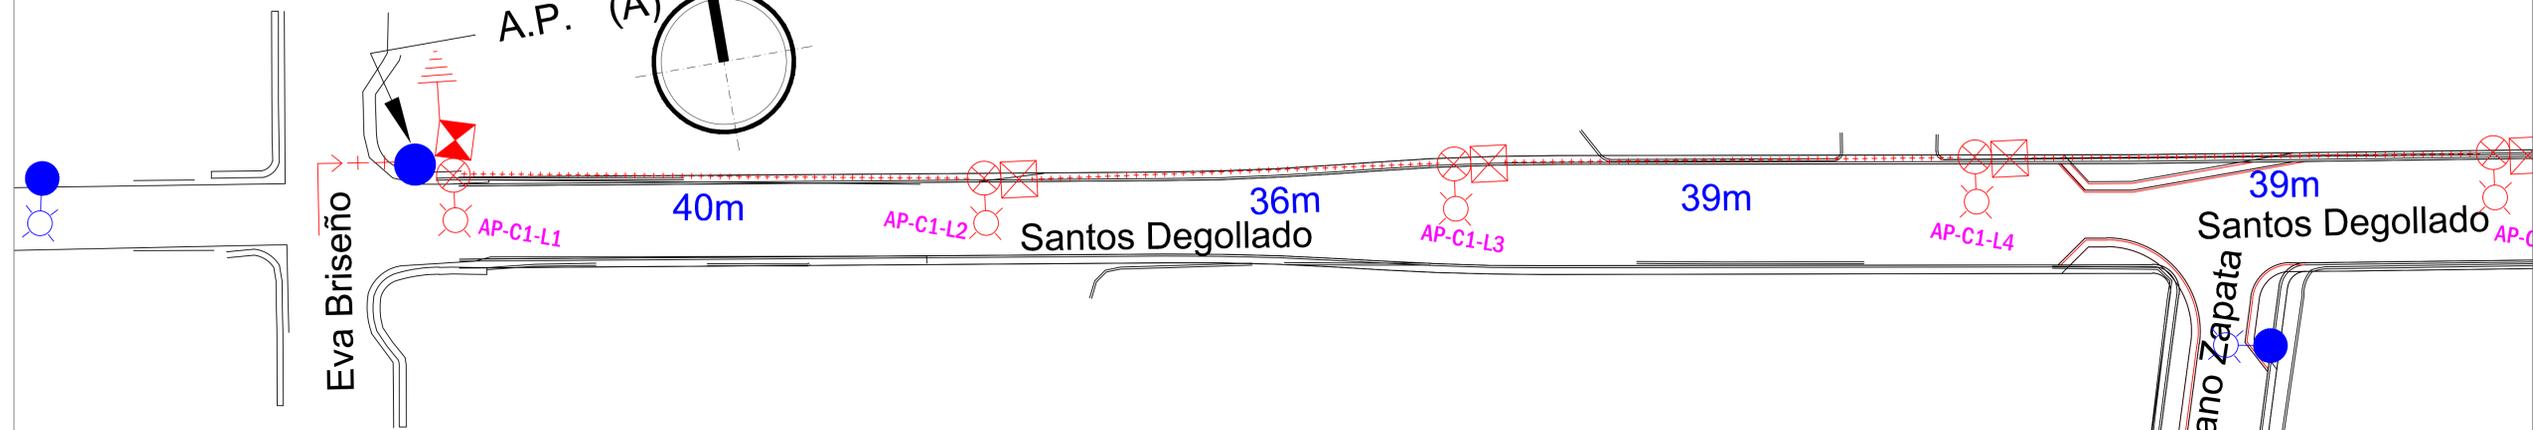


01 SEMBRADO DE LUMINARIAS
 ELE-01 1:250


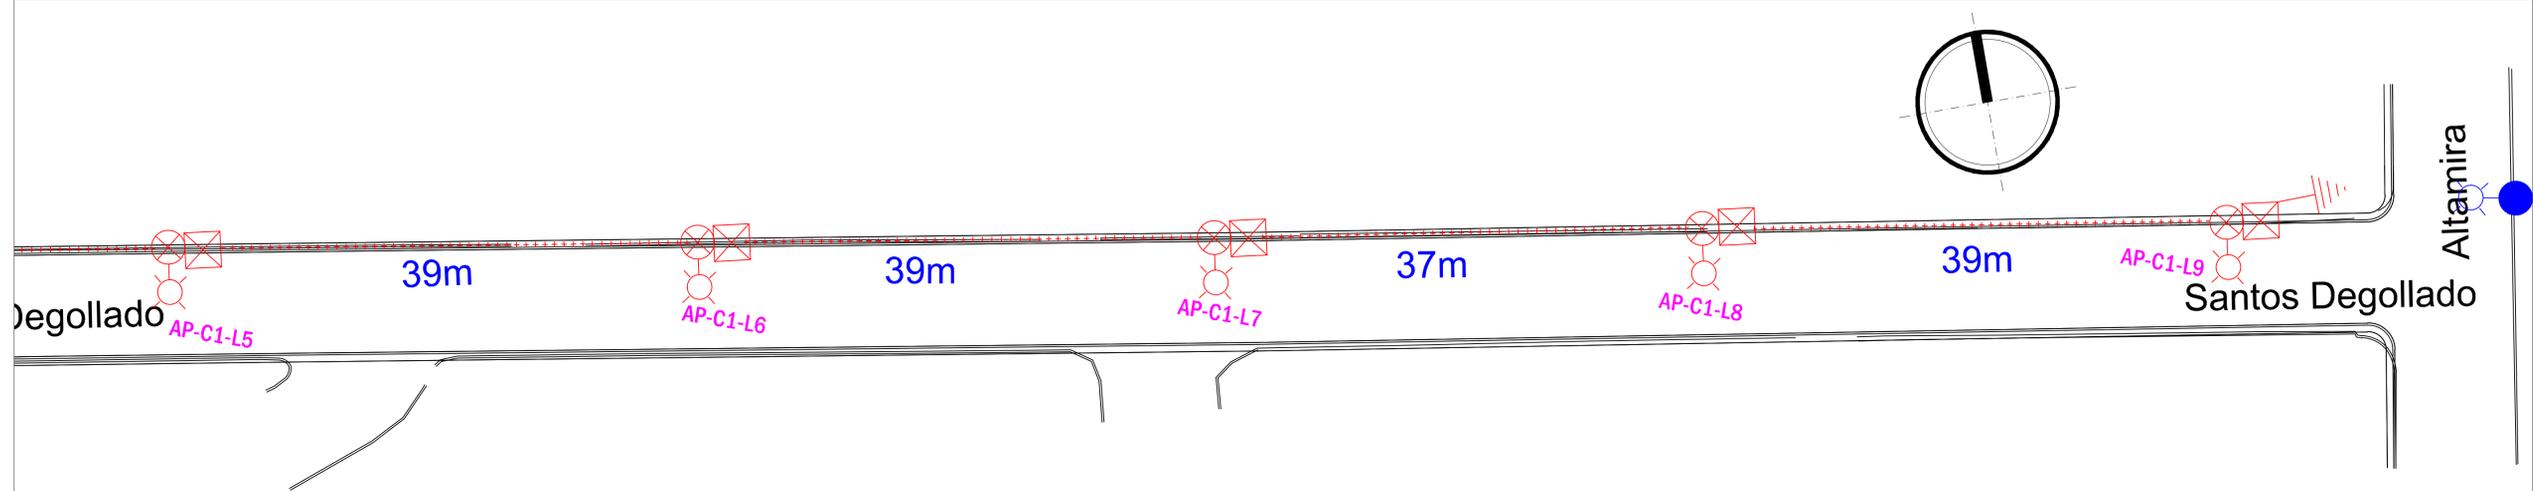


02 SEMBRADO DE LUMINARIAS
 ELE-01 1:250

TRANSICION AEREO-SUBTERRANEA DE ALUMBRADO

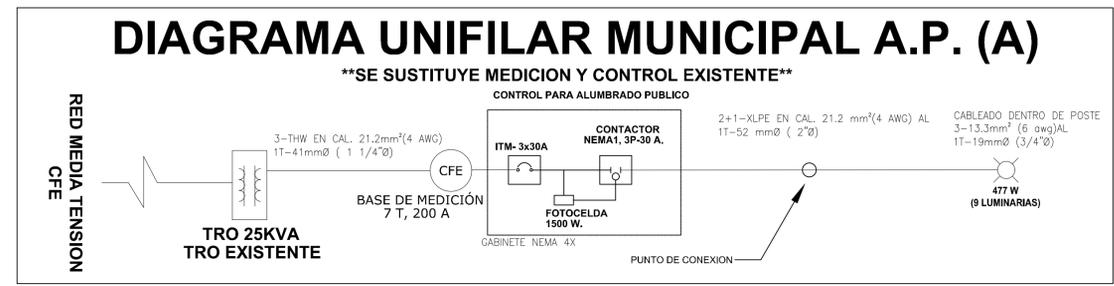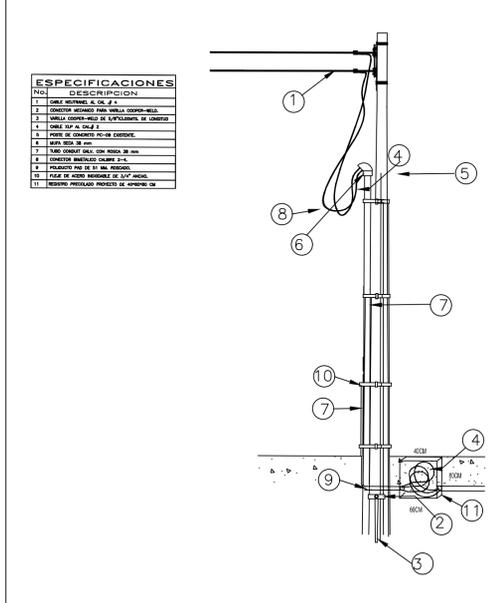

EQUIPOS DE ALUMBRADO PUBLICO														
TRO	CAPACIDAD (VA)	CARGA (VA)	% OCUPACION	CIRCUITO	LUMINARIA ROADFOCUS 54W(53W)	POTENCIA (W)	POTENCIA APARENTE (VA)	VOLTAJE (V)	AMPERAJE (A)	A INTERRUPTOR	INTERRUPTOR GENERAL	CONTACTOR GENERAL	DISTANCIA(m)	REGULACION (%)
AP-A	N/A	N/A	N/A	C1	9	477.00	530.00	240	2.21	2.76	3X30	3X30	308	0.00%
TOTAL					9									

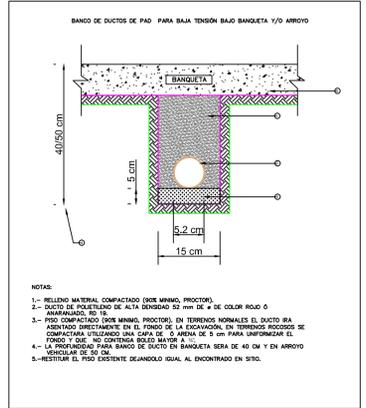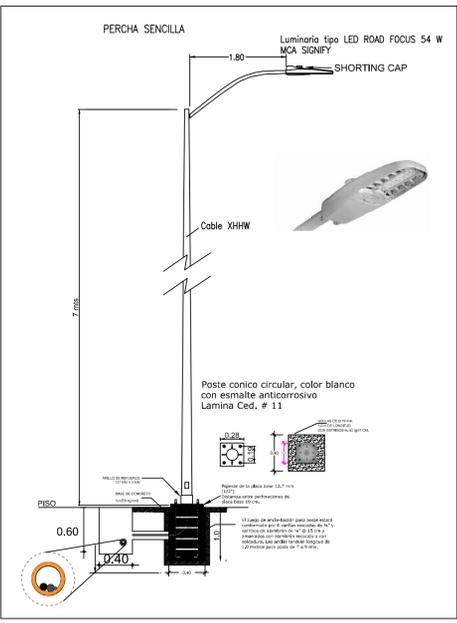

LA DIRECCION DE ALUMBRADO PUBLICO DEL MUNICIPIO DE ZAPOCAN, REVISO Y DA VOTO BUENO AL PRESENTE PROYECTO DE ALUMBRADO PUBLICO CEA, REGISTRO EN SU ARCHIVO A PARTIR DEL DIA DE HOY DE 20...

REVISADO: _____ VALIDADO: _____

REVISOR PROYECTO: _____ VALIDADOR AREA TECNICA: _____

Yo So: _____

Yo So: DIRECCION DE ALUMBRADO PUBLICO DE ZAPOCAN

Nombre del proyecto:
Construcción en concreto hidráulico de calle Santos Degollado entre las calles Eva Briseño y Altamira.

Contenido del plano:
Proyecto eléctrico de alumbrado público

No. Contrato: _____

Director de Obras Públicas e Infraestructura:
Ing. Ismael Jáuregui Castañeda

Jefe de la Unidad de Estudios y Proyectos:
Arq. Edwin Aguilar Escatlet

Jefe de área: _____ Responsable del proyecto: _____

Ubicación:
Col. Santa Fe, Zapopan, Jalisco

Fecha: agosto 22
 Escala: Indicada
 Acotaciones: Metros

Clave:
ELE-01