

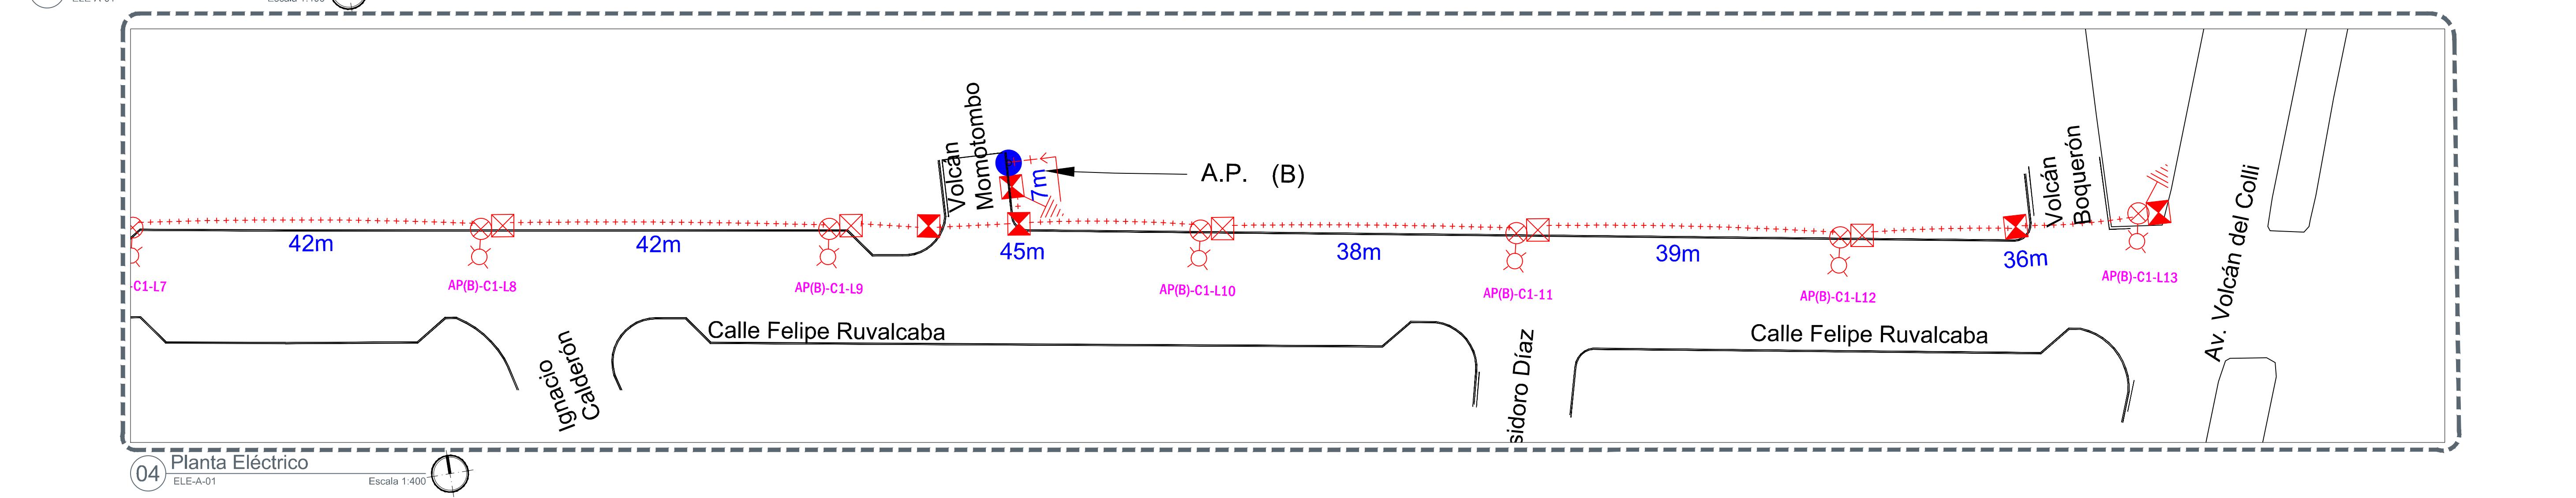
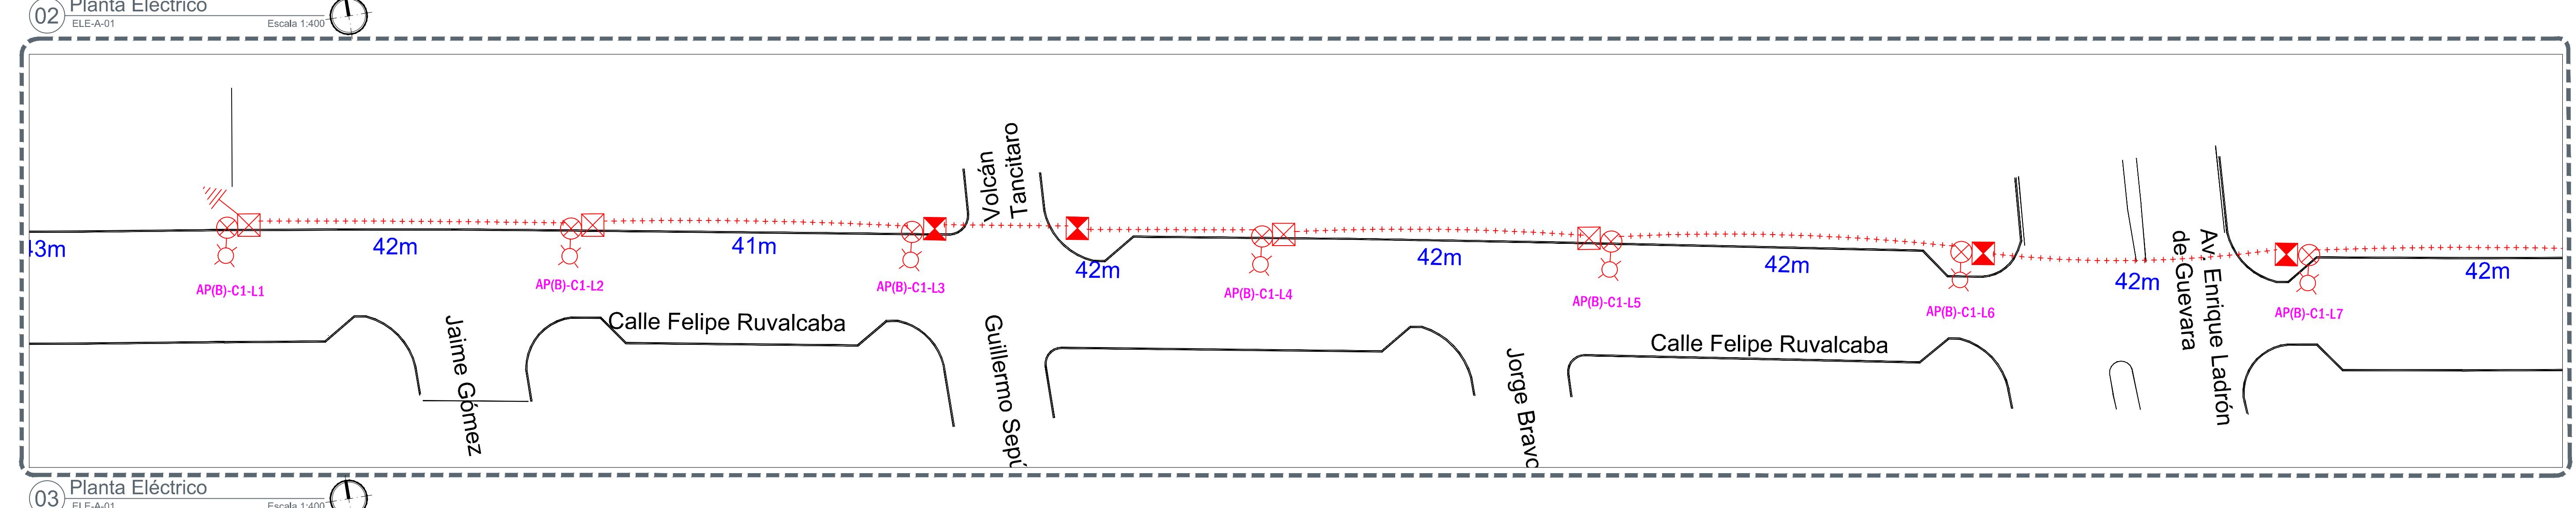


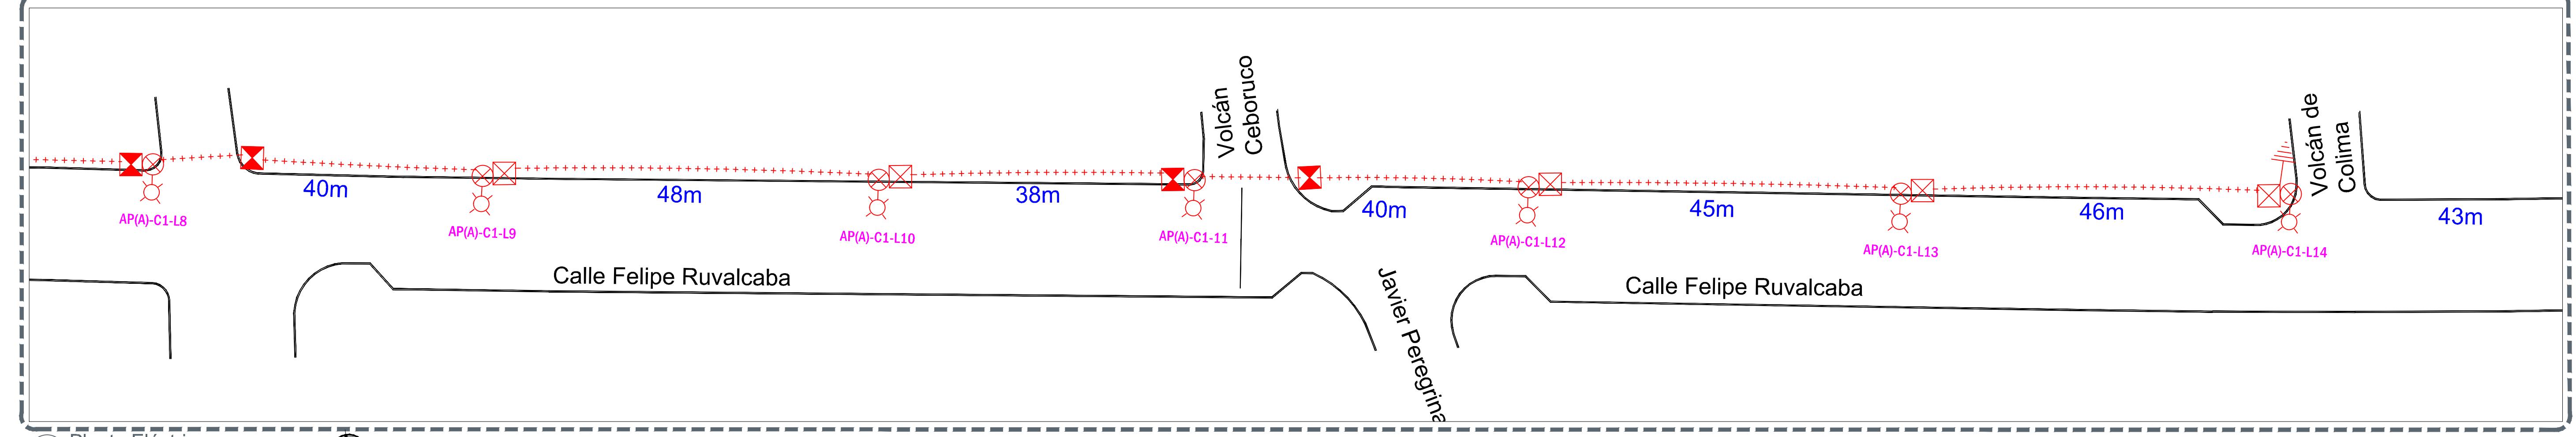

Alcances generales:  
**Simbología**

- Uso de alumbrado público, trifásico, triple XLP o Aluminio cables 4 AWG, dejado en banco de cuadro STB por RTH de 2" de diámetro. Proyectado.
- Registro para alumbrado público a pie de poste, de 40 x 40 x 60 cm, con marco y conectorado de acero galvanizado. Proyectado.
- Registro para alumbrado público para cruce de calle y/o a pie de poste, de 40 x 60 x 80 cm, con marco y conectorado de acero galvanizado. Proyectado.
- Mesa de semáforo LED para vialidad menor Supply, modelo: led-air-focus, potencia de 100 watts, 120/277 volt, 60 Hz A-200%, óptica RDM, con sensor que lee Catalogo RFL4-100W2LED4xG2R24xJNxD-MD4-PnB-CD4Y3 para controlador. Instalación de la mesa de semáforo para 1.9 mts. Percha vertical, en bruto de 1.8 mts de longitud y .72 mts de elevación. Proyectado.
- Valla para tierra de 16 mm x 3.00 mts. Con protocolo. Proyectado.
- Trenzado aluminio/trenzado con tubo conducto rosado de pared gruesa de 1x1". Proyectado.
- Poste metálico de Alumbrado Público. Existente.
- Luminario OV o LED. Existente.
- Costa de registros y postes en metros.

← Xm →

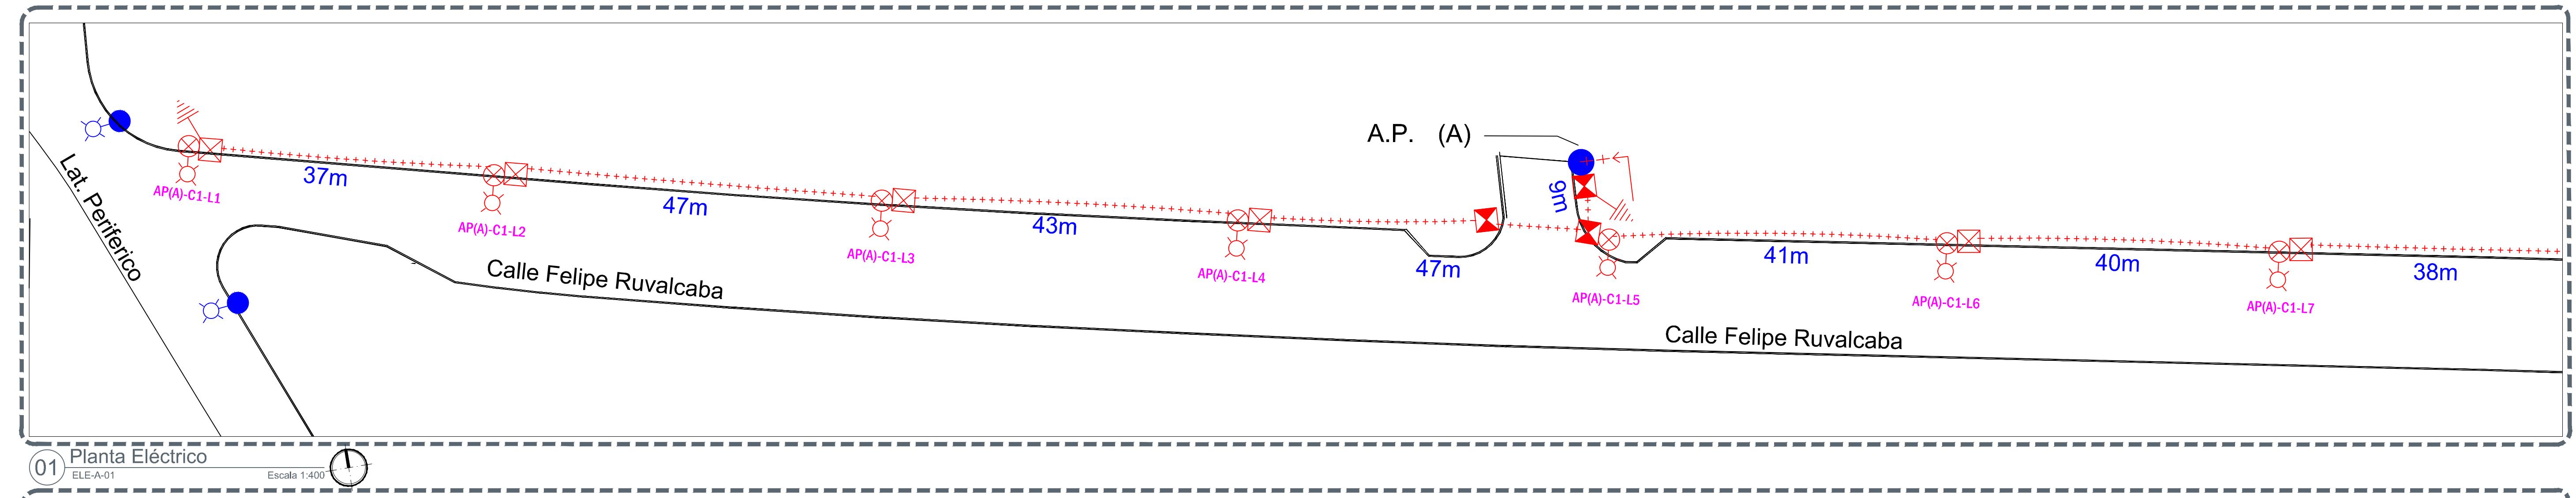

NOTAS:

- No respetar las especificaciones fotométricas de la luminaria, materiales eléctricos y equipos eléctricos no se garantiza se cumplen los parámetros antes enunciados, toda omisión a la memoria técnica y al proyecto en general será responsabilidad de quien ejecute la obra, ya que al llevarse a cabo no se garantiza el cumplimiento de las Normas Oficiales Mexicanas y por tanto la recepción de obra por parte de la Dirección de Alumbrado Público de Zapopan.
- Se realizará la sustitución de Control y Medición existente por motivo de actualización de cargas al circuito.

La Dirección de Alumbrado Público del Municipio de Zapopan revisó y dio visto bueno al presente proyecto de alumbrado público con vigencia de un año a partir del 20 de octubre de 2022.

Revisó Validó  
Revisó proyecto Validó área técnica  
Vo. Bo. Vo. Bo.

Vo. Bo. Dirección de Alumbrado Público de Zapopan

Nombre del proyecto: Modernización a la Red de Vía Urbana, Zona Sur B, incluye: pavimentación, alcantarillado sanitario, agua potable, banquetas, cruces peatonales, accesibilidad universal, señalética horizontal - vertical y obras complementarias, Municipio de Zapopan, Jalisco

Contenido del plano: Proyecto eléctrico de alumbrado público

No. Contrato: DOPI-MUN-RM-PAV-LP-130-2022  
Director de Obras Públicas e Infraestructura:

Ing. Ismael Jáuregui Castañeda

Jefe de la Unidad de Estudios y Proyectos:

Arq. Edwin Aguilar Escatel

Jefe de área:

Inar. Norberto Esaú Romero Joya

Empresa: Proyectista:

Ing. Heladio Jiménez Pérez

PEJ 297023

Ubicación:

Col. Colli Urbano, Zapopan, Jalisco

Fecha: octubre 2022

Escala: Indicada

Acotaciones: Metros

Clave: ELE-A-01