

- Alcances generales:
- A Renovación de líneas de agua potable y alcantarillado sanitario.
  - B Losas de rodamiento en concreto hidráulico MR, y construcción de guarnición.
  - C Construcción de banquetas, rampas, cenefa y arrfate con arbolado.
  - D Señalética horizontal - vertical.
  - E Alumbrado público, registros, anclas, postes y luminarias.

- Simbología
- 0+000.00 Cadenamiento @ 20 m
  - Eje geométrico
  - Límite de predio
  - Banqueta
  - Cenefa
  - Guarnición
  - llamada a detalle # de detalle # de plano

CUADRO DE ÁREAS EXPERIENCIA	
CONCEPTO	CANTIDAD
BANQUETA	2,670 m <sup>2</sup>
LOSA DE RODAMIENTO	8,000 m <sup>2</sup>
GUARNICIÓN	1,580 m
CENEFAS	540 m <sup>2</sup>
ESQUINAS INCLUYENTES	16 pz

Nombre del proyecto:  
 Construcción en concreto hidráulico de calle Experiencia entre calle Ramón Corona y Av. Fray Antonio Alcalde.

Contenido del plano:  
 Plantas, y secciones arquitectónicas

No. Contrato:  
 -

Director de Obras Públicas e Infraestructura:  
 Ing. Ismael Jáuregui Castañeda

Jefe de la Unidad de Estudios y Proyectos:  
 Arq. Edwin Aguilar Escatrel


Jefe de Área:  
 Inar. Norberto Esaú Romero Joya

Responsable del proyecto:  
 Inar. Norberto Esaú Romero Joya


Ubicación:  
 Col. El Batán, Zapopan, Jalisco

Fecha: agosto 2022  
 Escala: Indicada  
 Acotaciones: Metros


Clave: **ARQ-01**

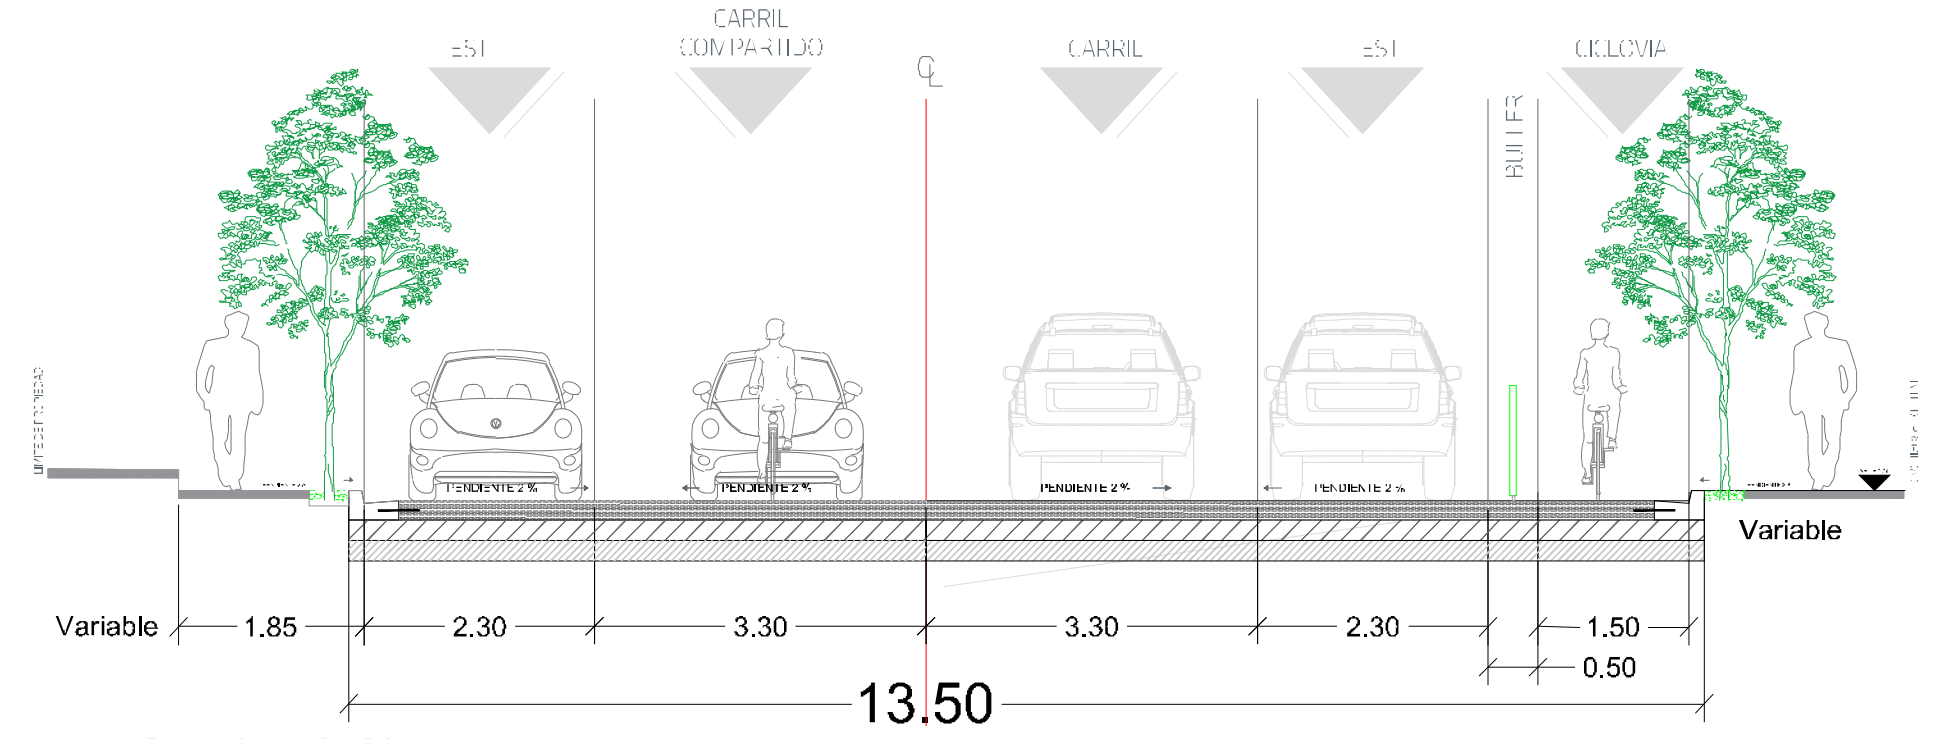


1 Sección A-A' Escala 1:75

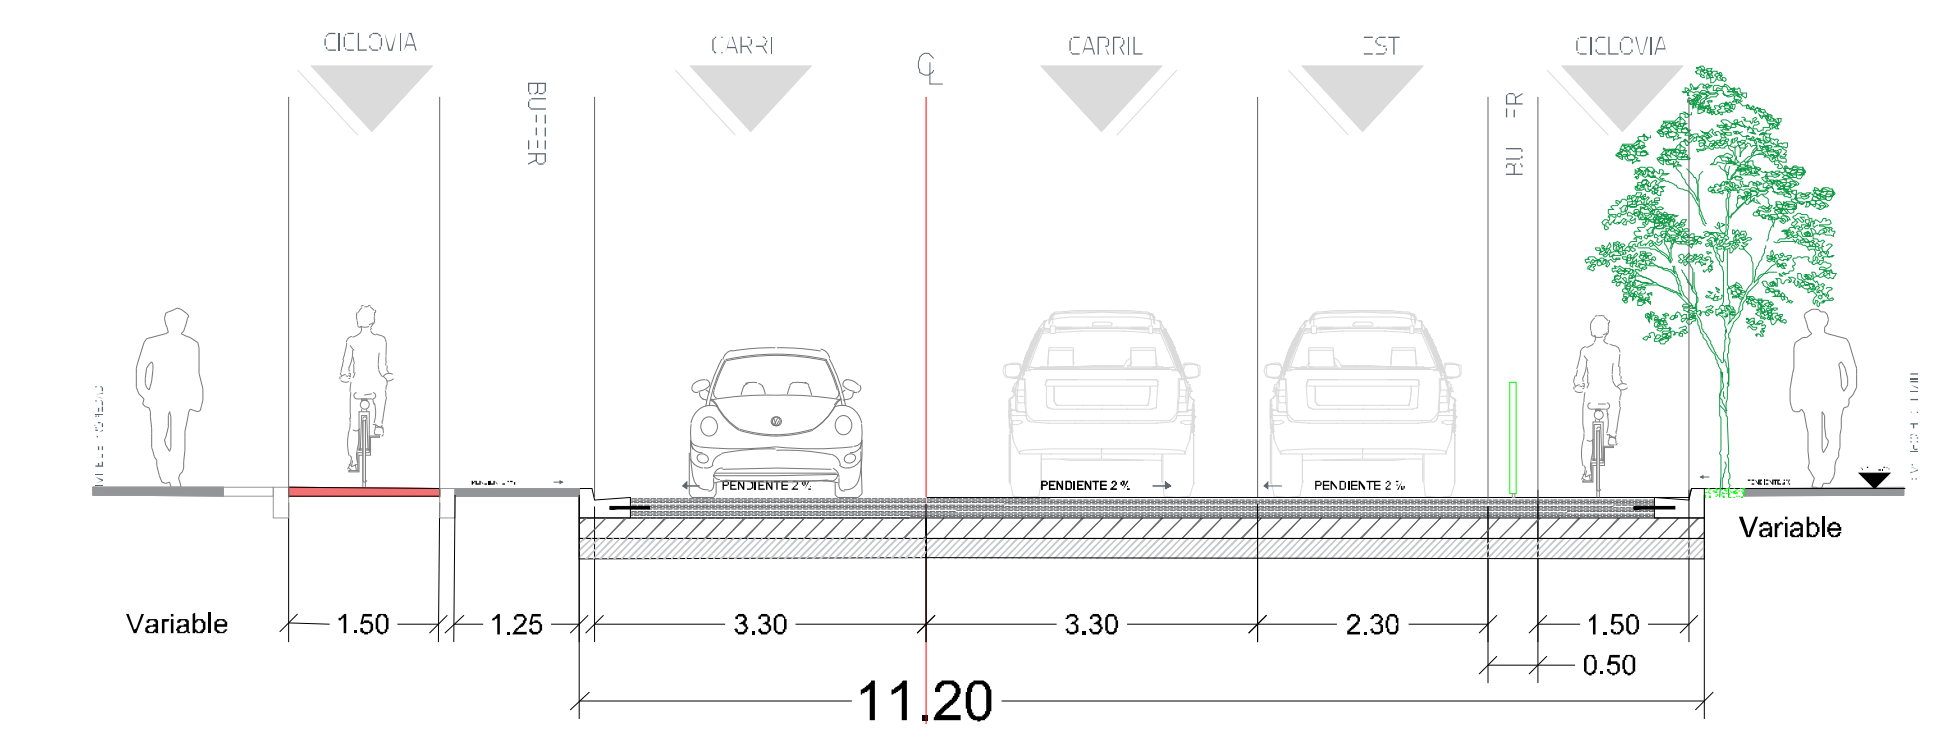


2 Sección B-B' Escala 1:75

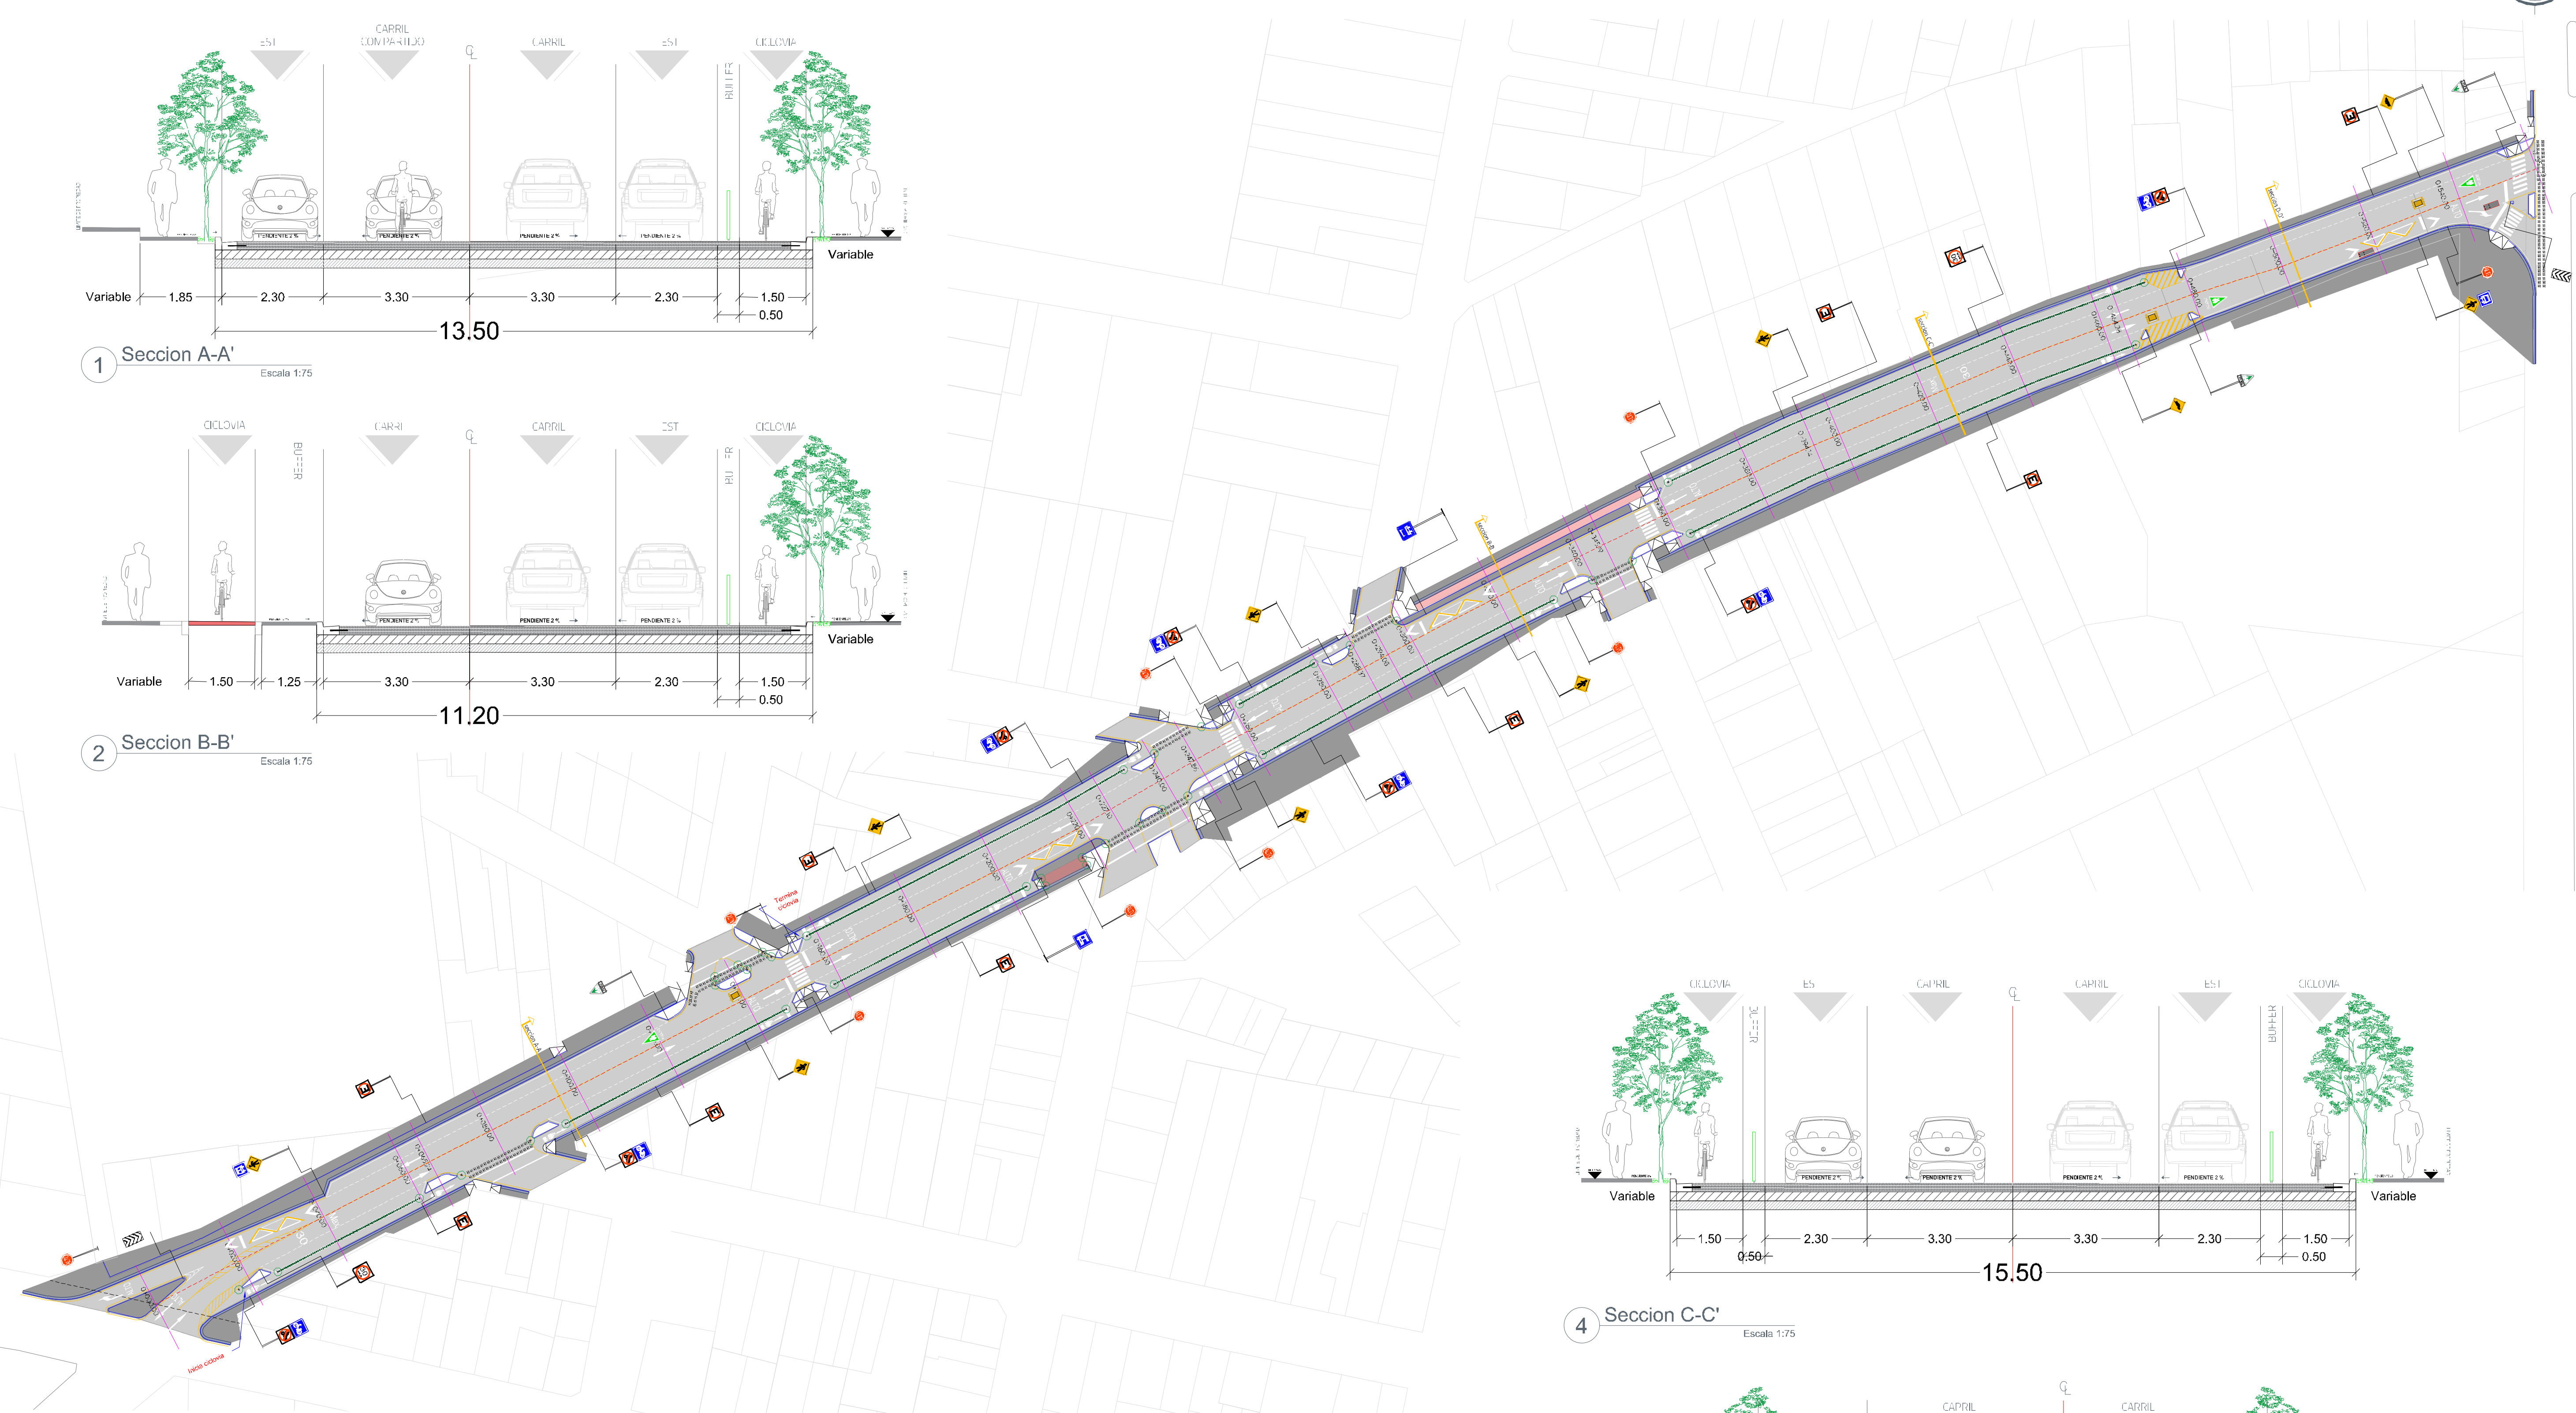

3 Planta general Escala 1:700

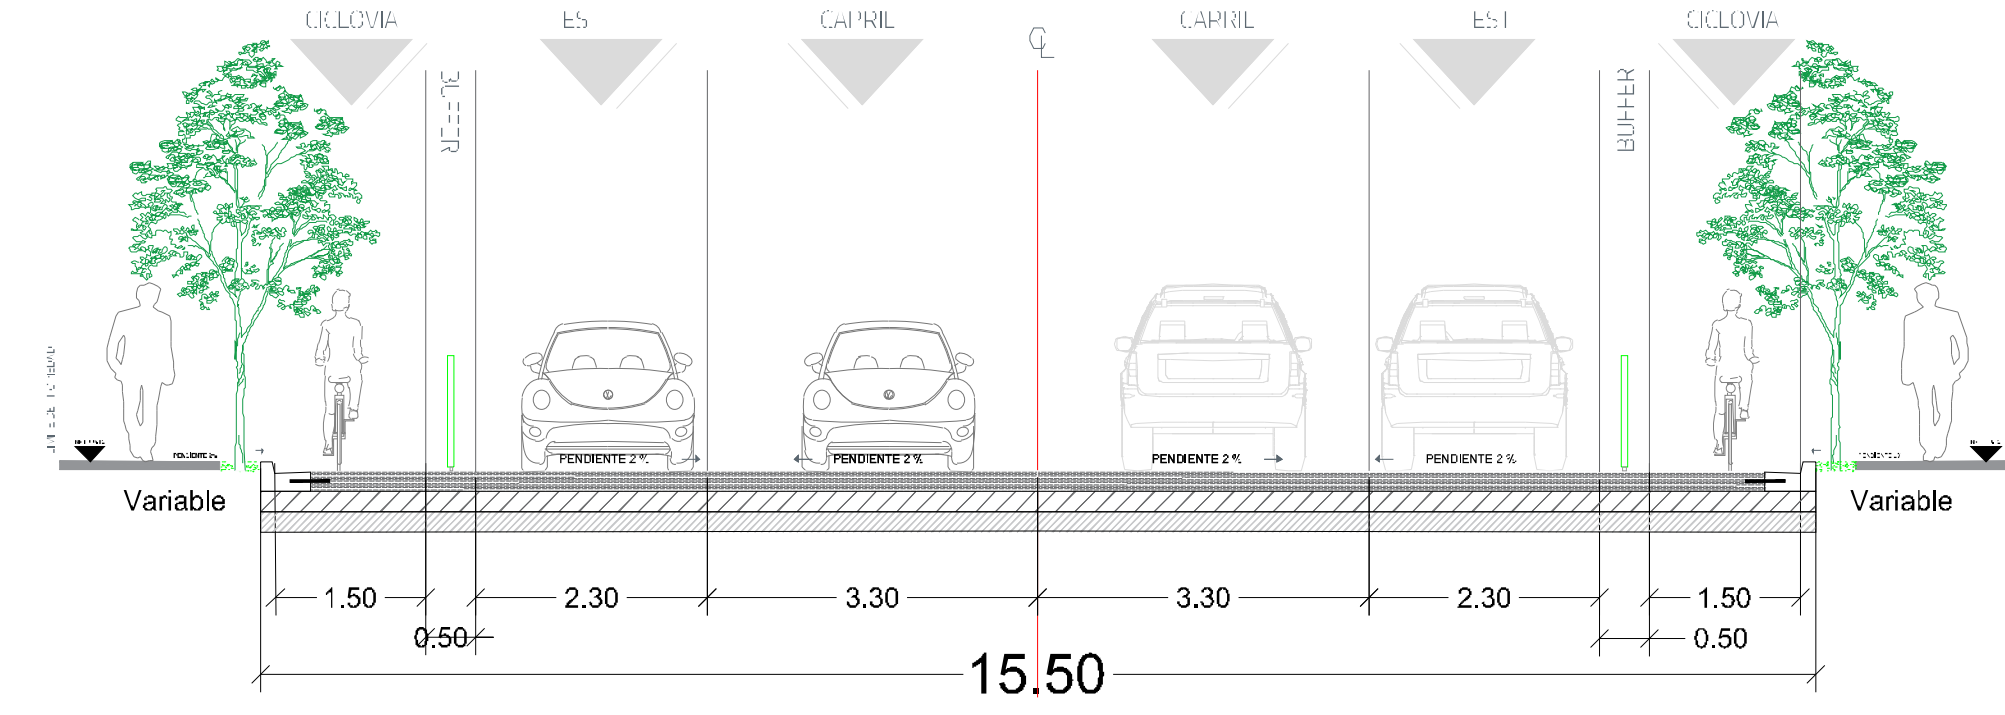

4 Sección C-C' Escala 1:75

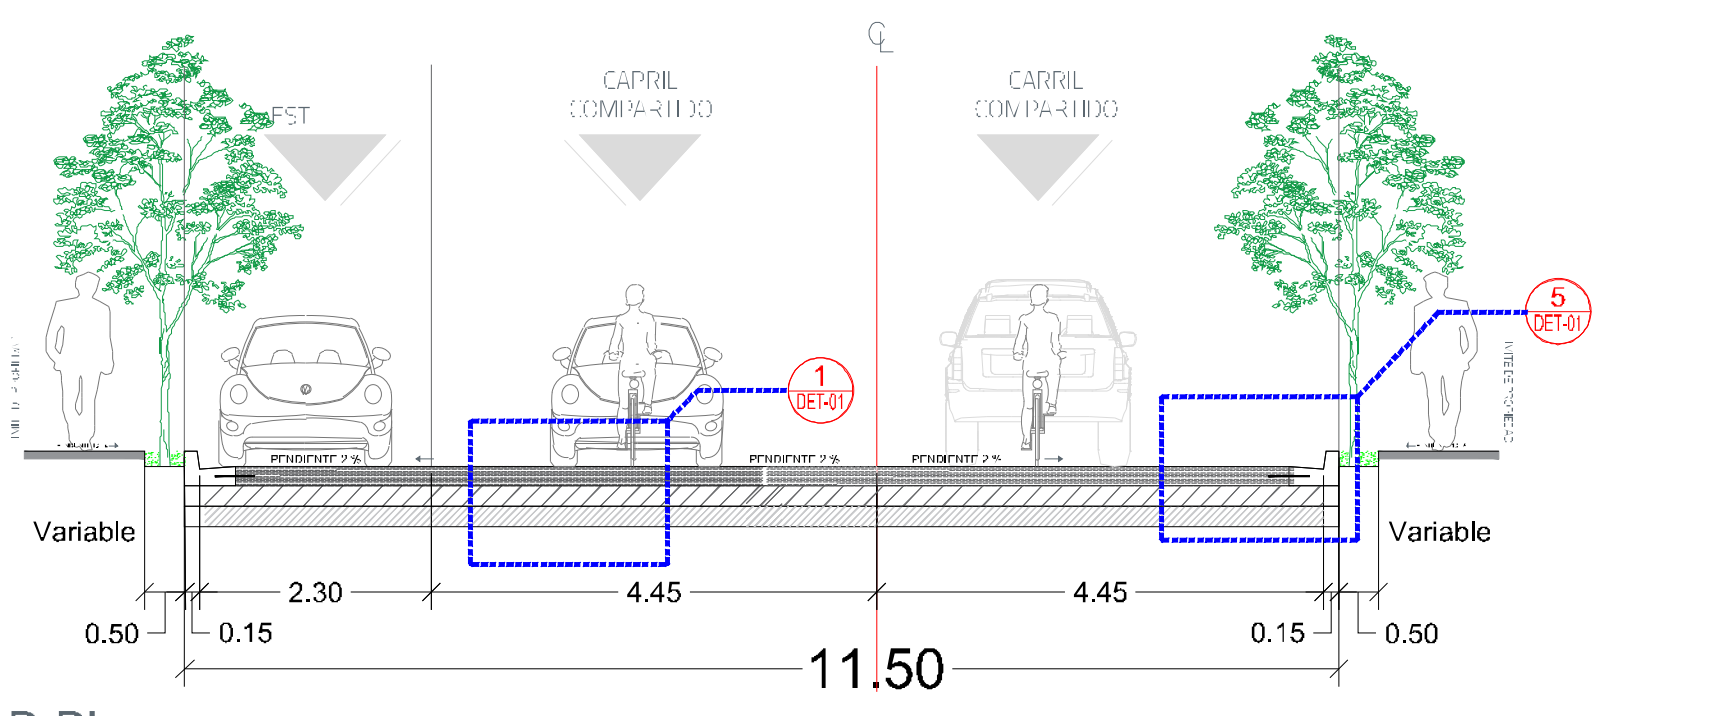

5 Sección D-D' Escala 1:75