


- Alcances generales:
- A Renovación de líneas de agua potable y alcantarillado sanitario.
 - B Losas de rodamiento en concreto hidráulico MR, y construcción de guardación.
 - C Construcción de banquetas, rampas, cenefa y arrfate con arbolado.
 - D Señalética horizontal - vertical.
 - E Alumbrado público, registros, anclas, postes y luminarias.

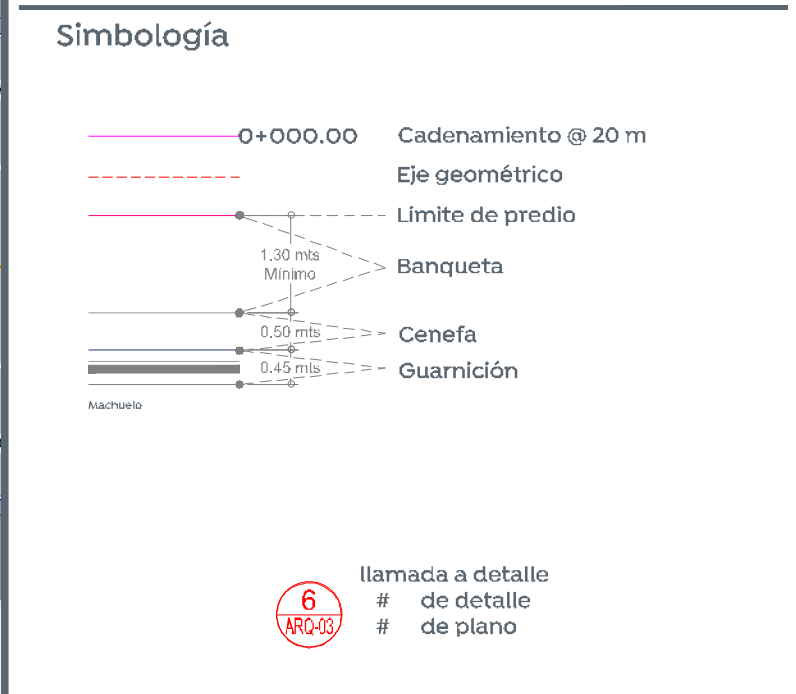

Nombre del proyecto:
 Construcción en concreto hidráulico de calle Experiencia entre calle Ramón Corona y Av. Fray Antonio Alcalde.

Contenido del plano:
 Plantas

No. Contrato:
 -

Director de Obras Públicas e Infraestructura:
 Ing. Ismael Jáuregui Castañeda

Jefe de la Unidad de Estudios y Proyectos:
 Arq. Edwin Aguilar Escatel

Jefe de Área:
 Inar. Norberto Esaú Romero Joya

Responsable del proyecto:
 -

Ubicación:
 Col. El Batán, Zapopan, Jalisco

Fecha: agosto 2022
 Escala: 1:250
 Acotaciones:
 Metros

Clave:
ARQ-02