

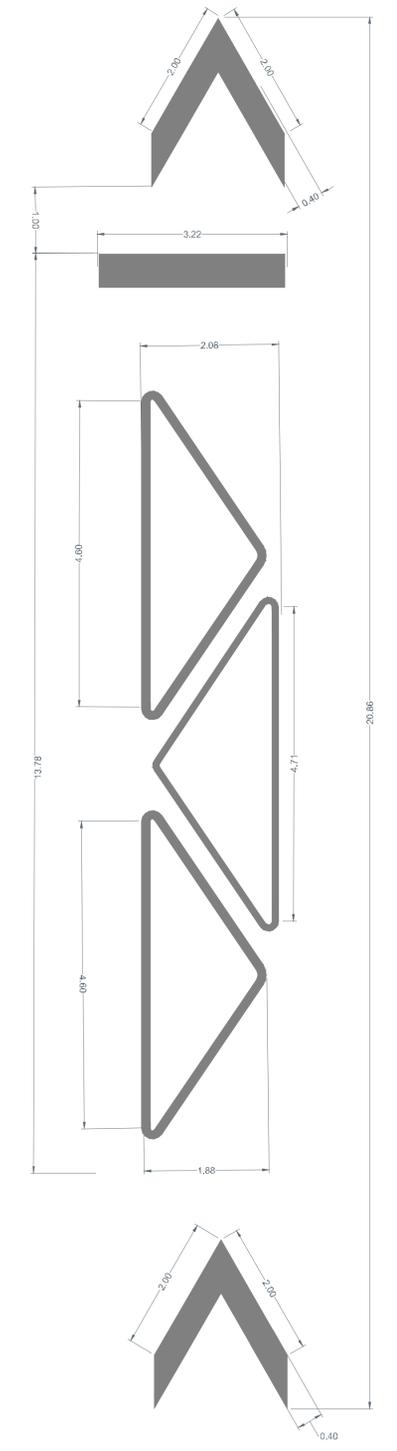
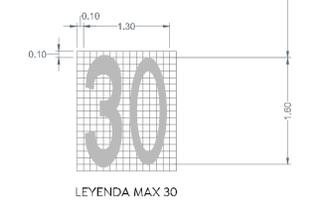
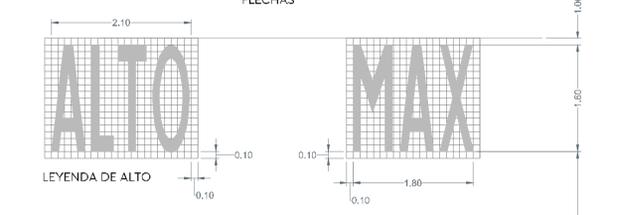
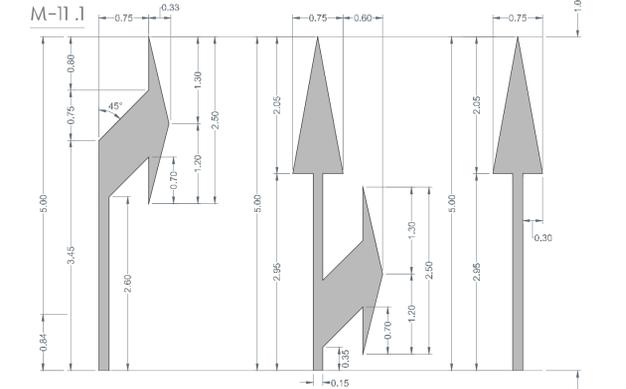




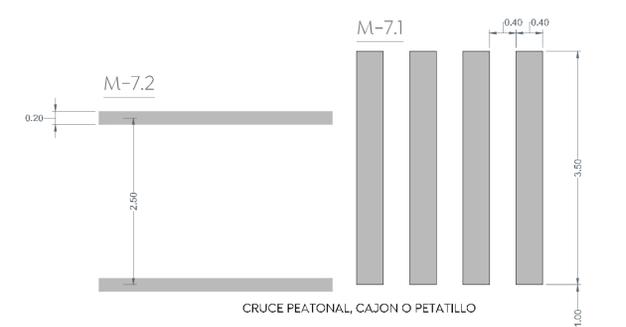


Alcances generales:

Nombre del proyecto:	
Construcción en concreto hidráulico de calle Experiencia entre calle Ramón Corona y Av. Fray Antonio Alcalde.	
Contenido del plano:	
Detalles de señáletica horizontal	
No. Contrato:	
-	
Director de Obras Públicas e Infraestructura:	
Ing. Ismael Jáuregui Castañeda	
Jefe de la Unidad de Estudios y Proyectos:	
Arq. Edwin Aguilar Escatel	
Jefe de Área:	Responsable del proyecto:
Norberto Esaú Romero Joya	
Ubicación:	
Col. El Batán, Zapopan, Jalisco	
Fecha: agosto 2022	
Escala:	Indicada
Acotaciones:	Metros Clave: DET-02

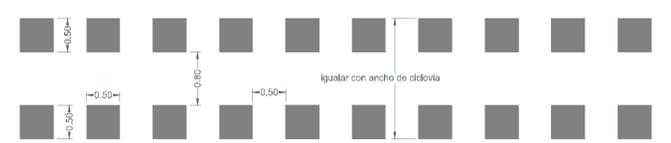

LEYENDA "SOLO BICI" CON FLECHA
 DIRECCIONAL: EN PINTURA TIPO
 TRIANGULO REFLEJANTE (MICHOSPERA)
 COLOR BLANCO

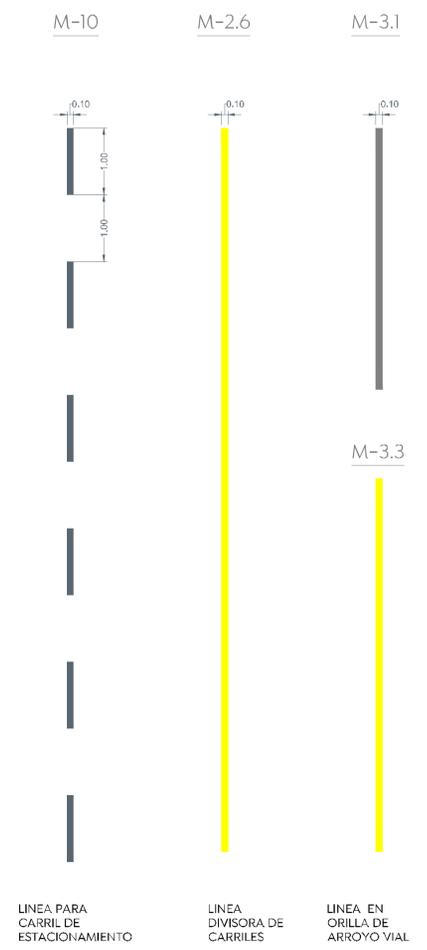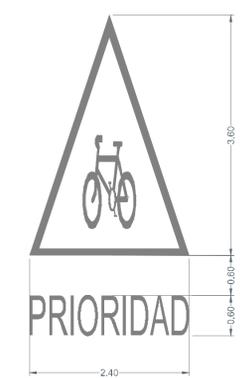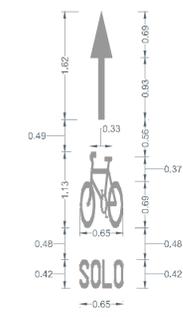

1 Detalles de señáletica horizontal
 Escala: 1:50