



- Alcances generales:
- A Renovación de líneas de agua potable y alcantarillado sanitario.
 - B Losas de rodamiento en concreto hidráulico MR, y construcción de guarnición.
 - C Construcción de banquetas, rampas, cenefa y arriate con arbolado.
 - D Señalética horizontal - vertical.
 - E Alumbrado público, registros, anclas, postes y luminarias.


- Simbología
- 0+000.00 Cadenamiento @ 20 m
 - Eje geométrico
 - Límite de predio
 - 1.30 m Banqueta
 - 0.50 m Cenefa
 - 0.45 m Guarnición
 - 6 llamada a detalle # de detalle # de plano

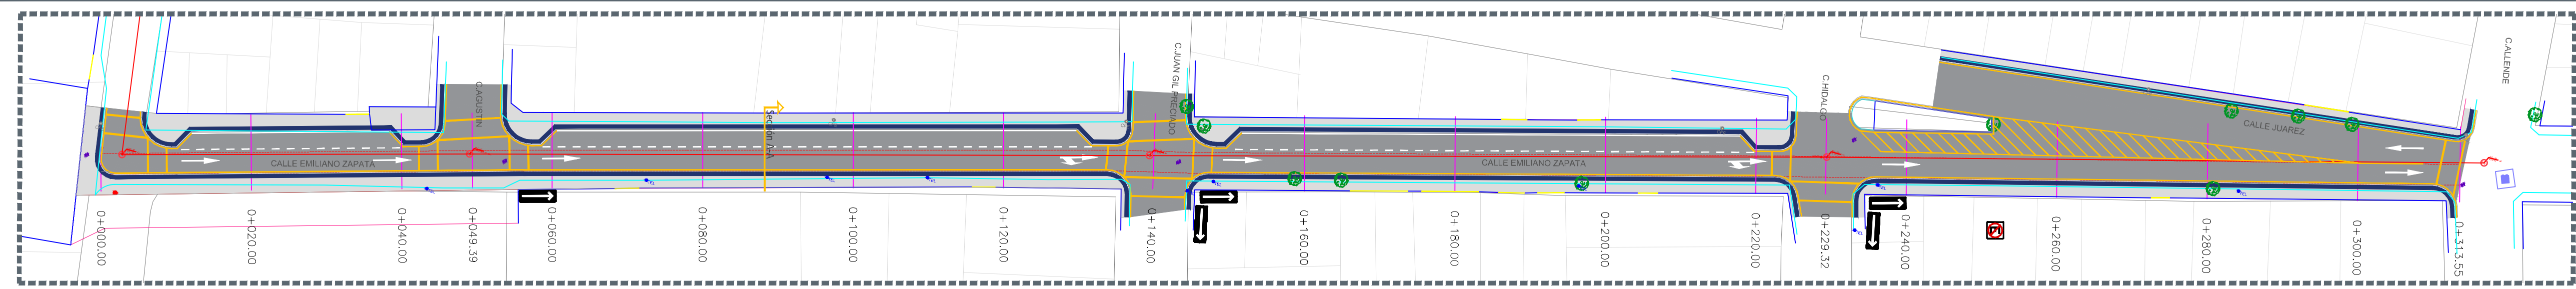


1 Planta general
Escala 1:500

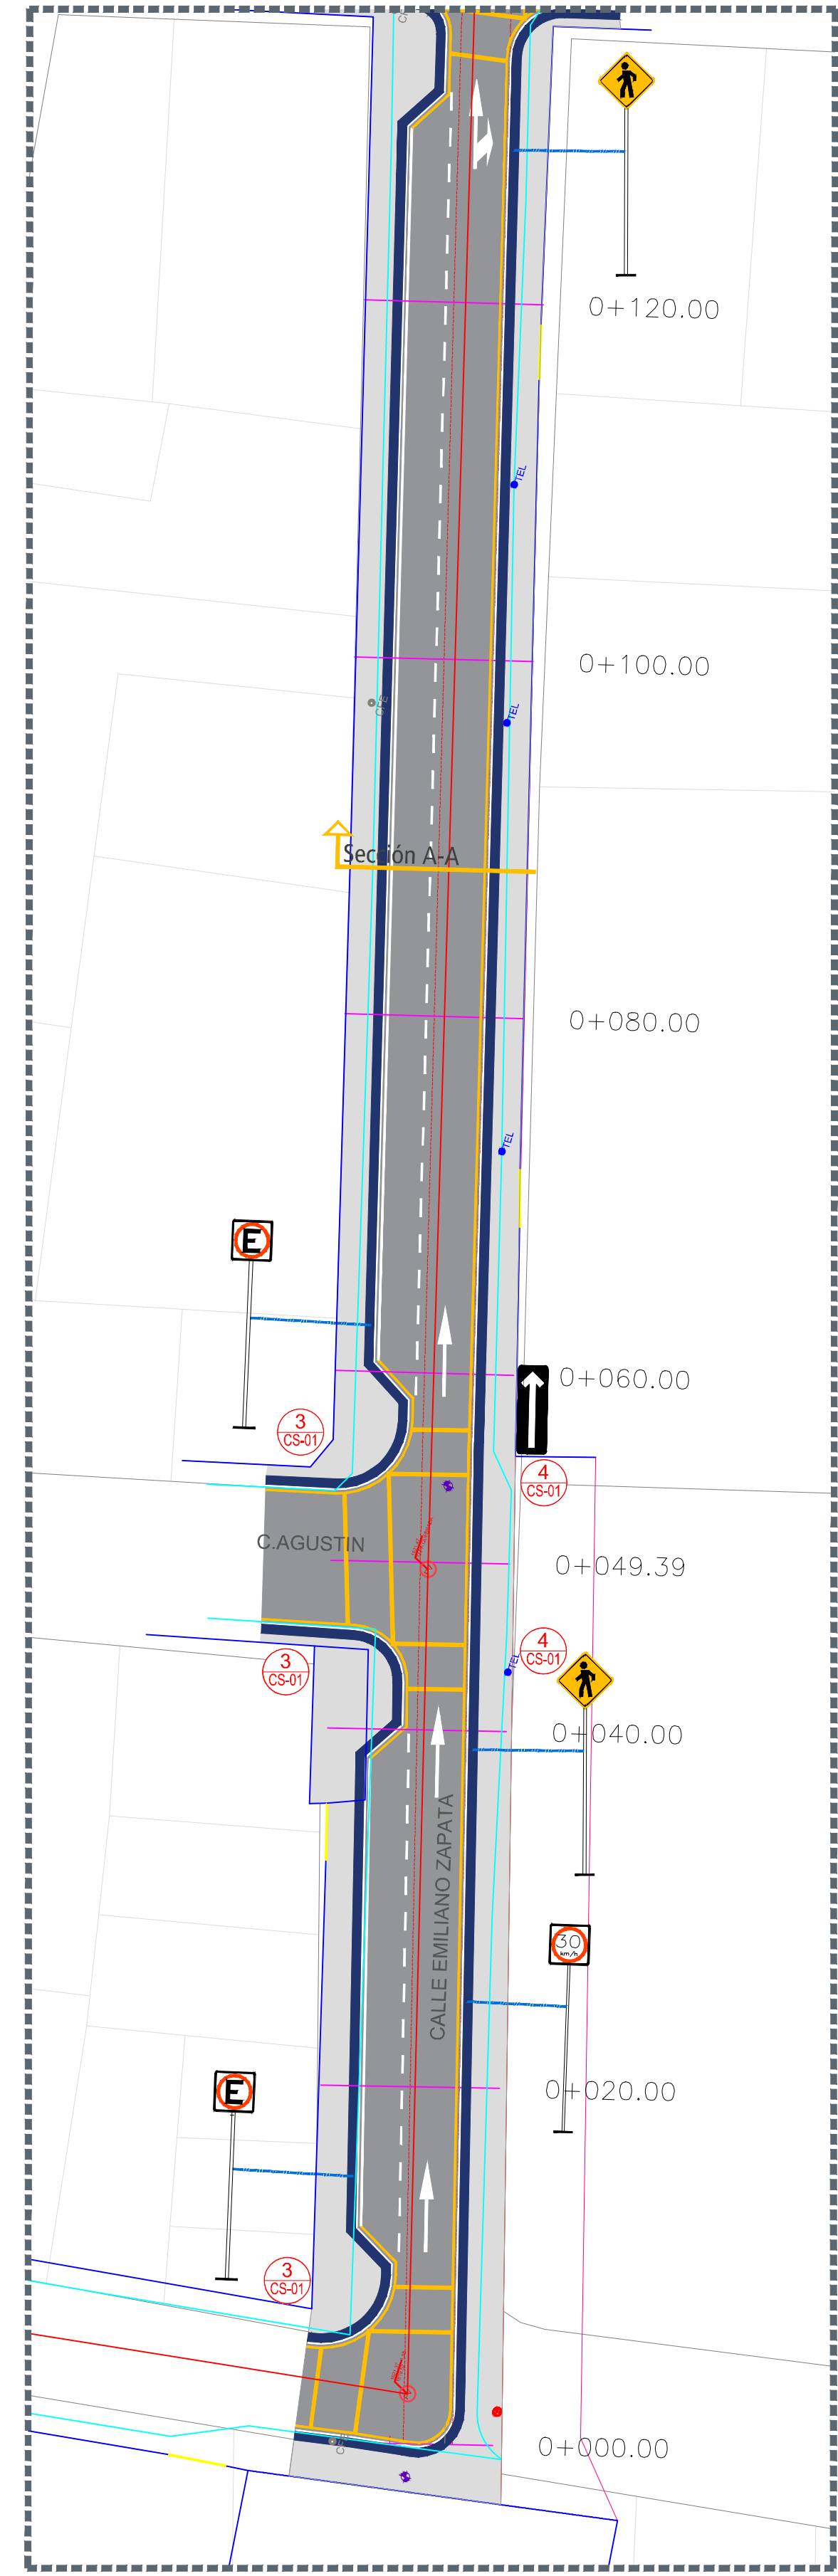


1 Planta general
Escala 1:300

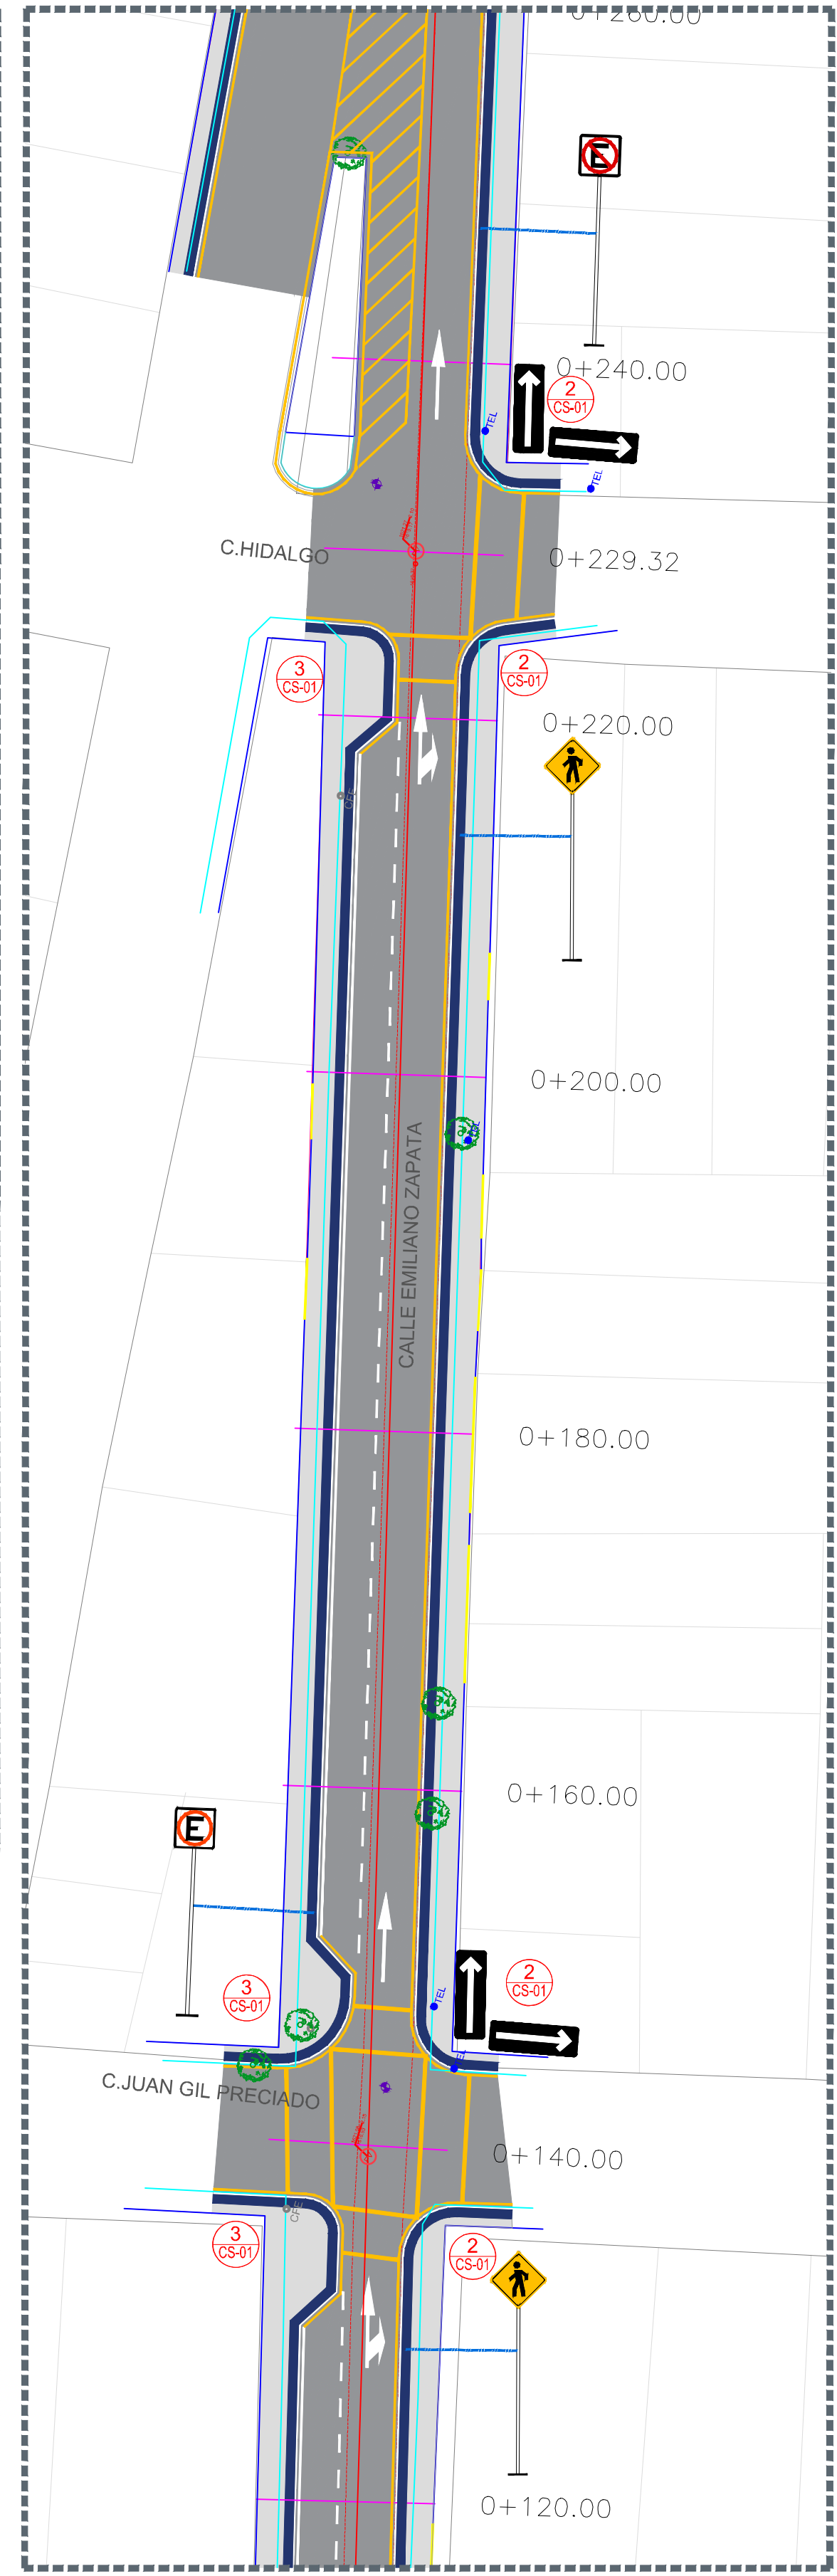


2 Planta general
Escala 1:300

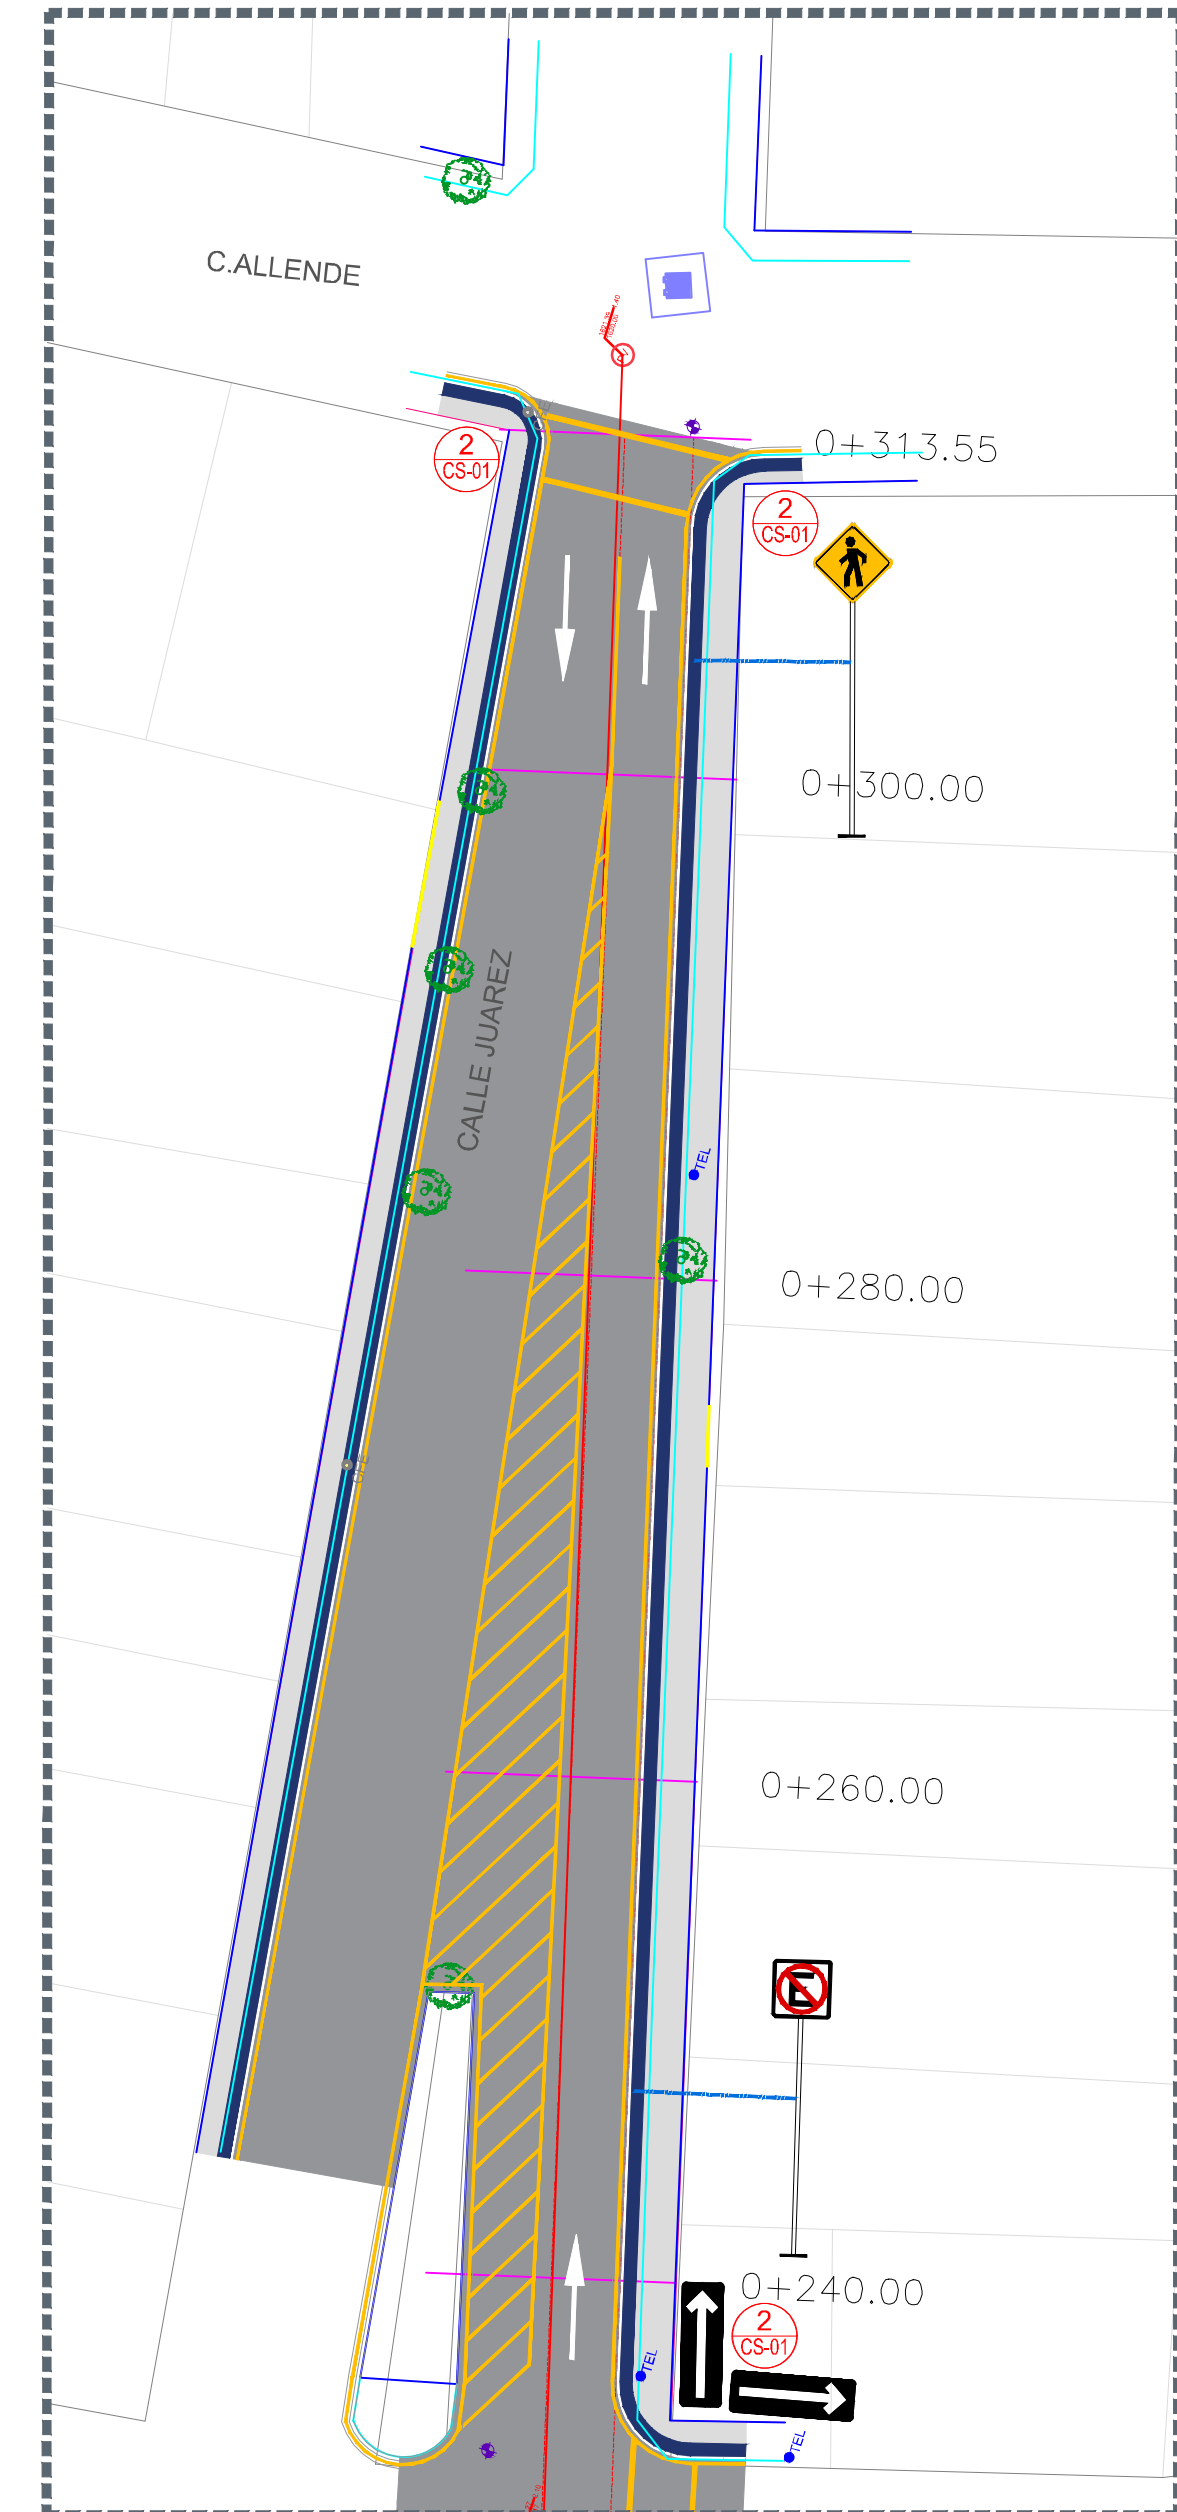


3 Planta general
Escala 1:300

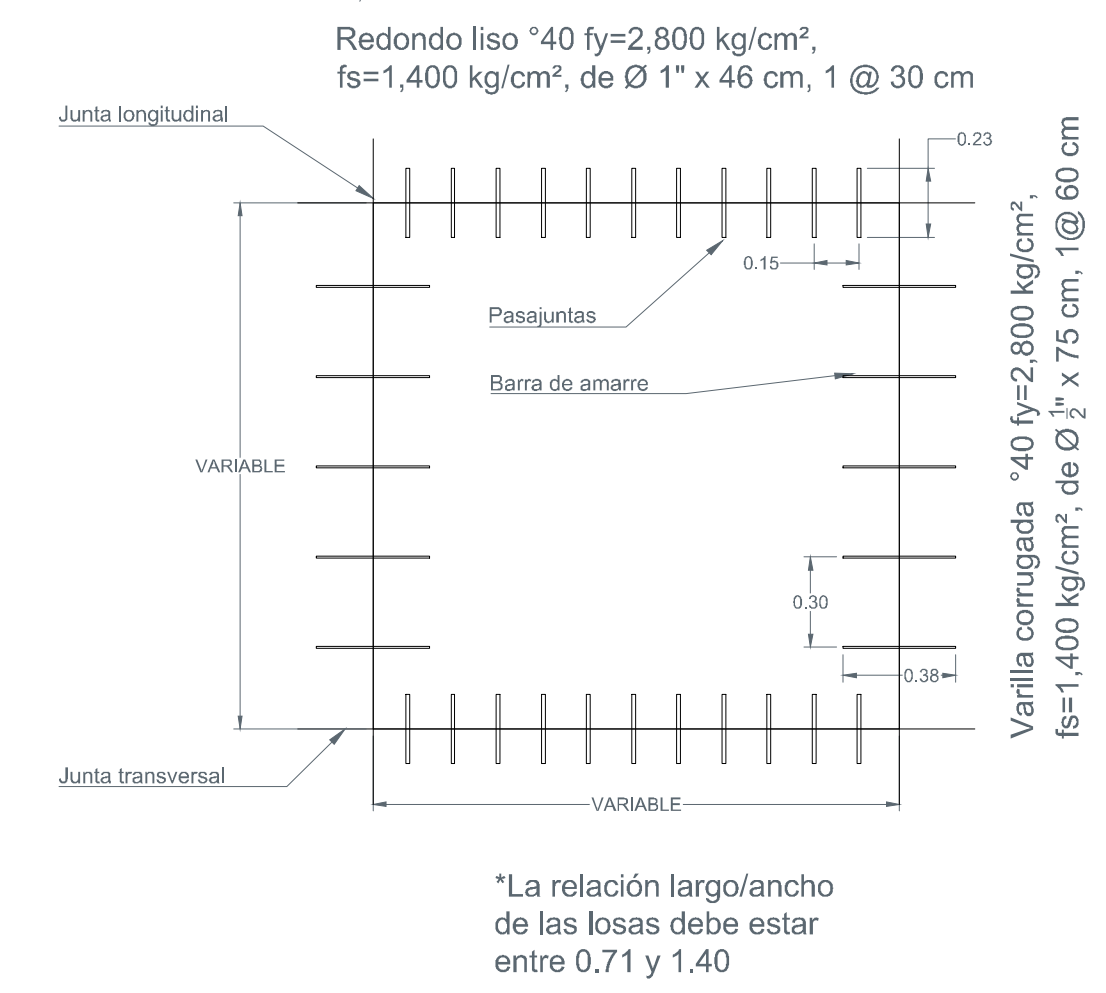


7 Modulación de losas, pasajuntas y barras de amarre
Escala 1:50

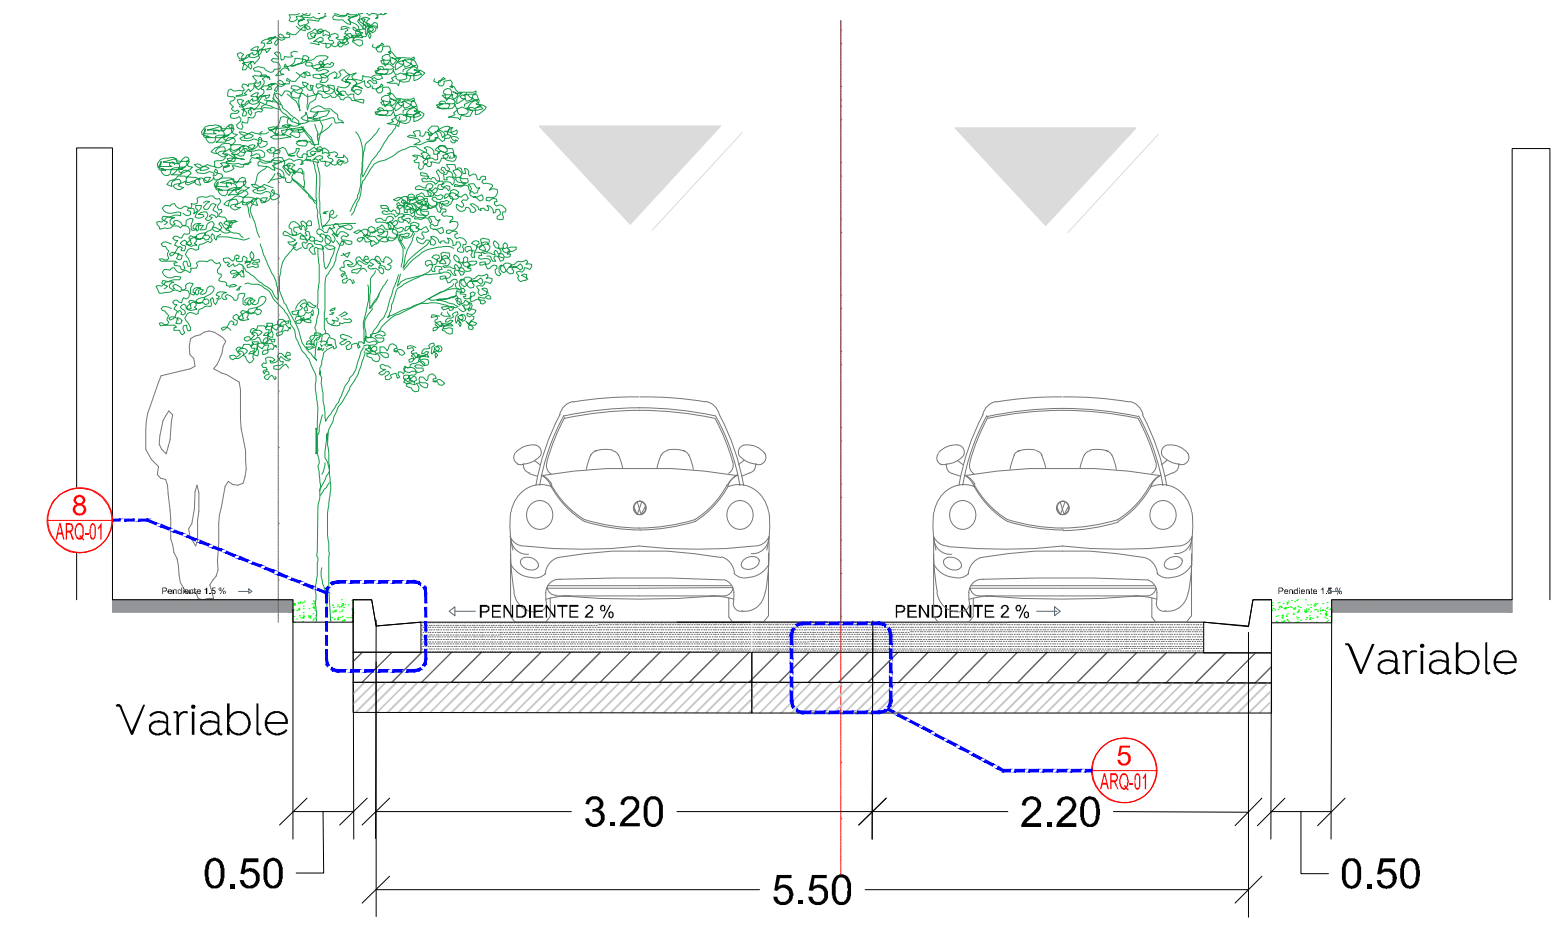


4 Sección A-A
Escala 1:50

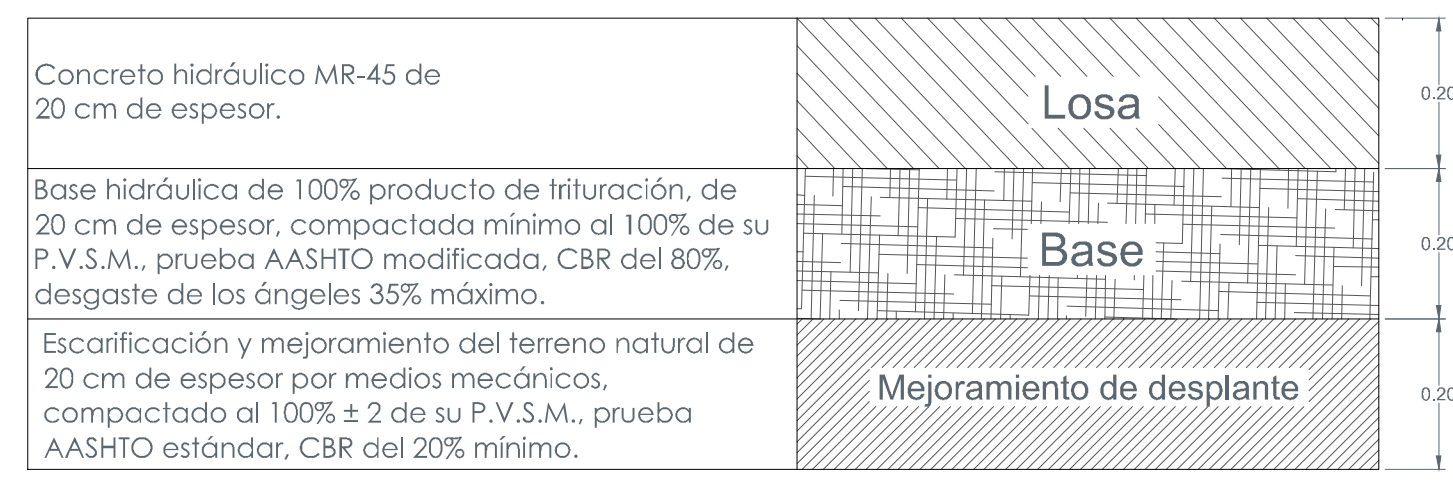

5 Conformación de Pavimento
Escala 1:10

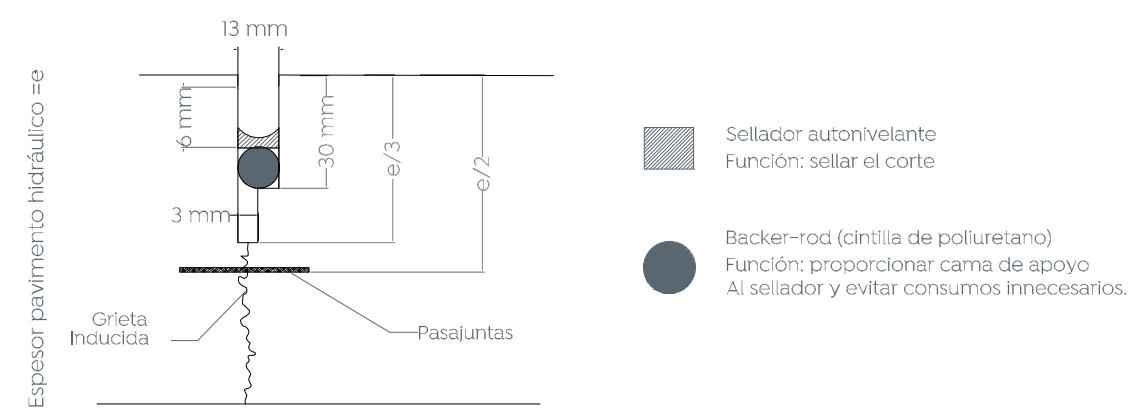

6 Detalle de junta constructiva
Escala 1:2

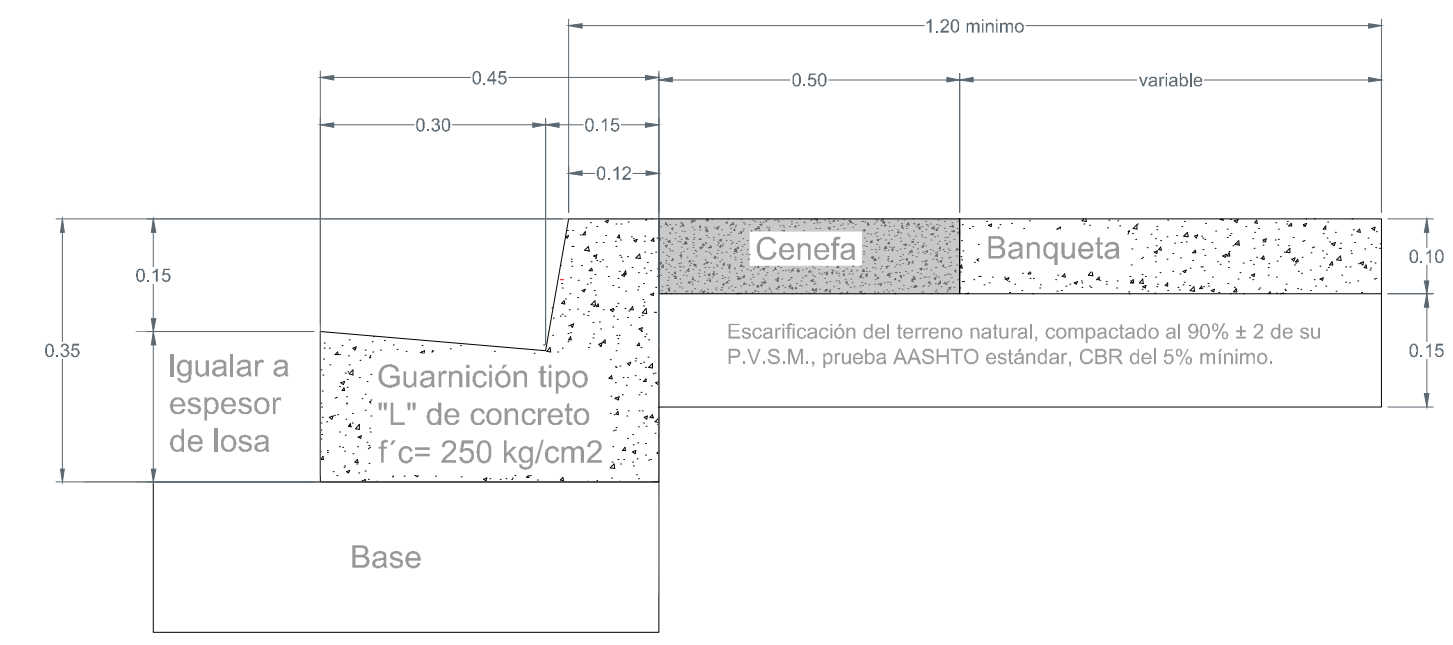

8 Detalle de Guarnición
Escala 1:10

Nombre del proyecto:
 Modernización a la Red de Vía Urbana, Zona Poniente, incluye: pavimentación, alcantarillado sanitario, agua potable, banquetas, cruces peatonales, accesibilidad universal, señalética horizontal - vertical y obras complementarias, Municipio de Zapopan, Jalisco

Contenido del plano:
 Planta general y secciones.

No. Contrato:
 DOP-MUN-RM-PAV-LP-132-2022

Director de Obras Públicas e Infraestructura:
 Ing. Ismael Jáuregui Castañeda

Jefe de la Unidad de Estudios y Proyectos:
 Arq. Edwin Aguiar Escatet

Jefe de área:
 Inar. Norberto Esaú Romero Joya

Ubicación:
 Col. La Venta de Astillero, Zapopan, Jalisco

Fecha: septiembre 2022
 Escala: Indicada
 Acotaciones: Metros