

- Alcances generales:
- A Renovación de líneas de agua potable y alcantarillado sanitario.
 - B Losas de rodamiento en concreto hidráulico MR y construcción de guarnición.
 - C Construcción de banquetas, rampas, cenefa y arriete con arbolado.
 - D Señalamiento horizontal y vertical.
 - E Alumbrado público, registros, anclas, postes y luminarias.

- Simbología
- 0+000.00 Cadenamiento @ 20 m
 - Eje geométrico
 - Límite de predio
 - Banqueta
 - Cenefa
 - Guarnición
 - Reubicar postes Telmex
 - llamada a detalle
 - # de detalle
 - # de plano

Cuadro de áreas Emiliano Zapata

Concepto	Unidad	Cantidad
Machuelo	m	644.12
Cenefa	m ²	320.86
Banqueta	m ²	1258.57
Losas de rodamiento	m ²	2318.79
Esquinas incluyentes	p2	5

Nombre del proyecto:
Construcción en concreto hidráulico de calle Emiliano Zapata entre las av. Patria y calle Santos Degollado.

Contenido del plano:
 Planta, sección tipo, estructura de pavimento y modulación de losas.

No. Contrato:
 -

Director de Obras Públicas e Infraestructura:
Ing. Ismael Jáuregui Castañeda

Jefe de la Unidad de Estudios y Proyectos:
Arq. Edwin Aguilar Escatet

Jefe de área:
 Responsable del proyecto:


Ubicación:
 Col. Santa Fe, Zapopan, Jalisco

Fecha:
 agosto 22


Escala:
 Indicada

Acotaciones:
 Metros


Clave:
ARQ-01

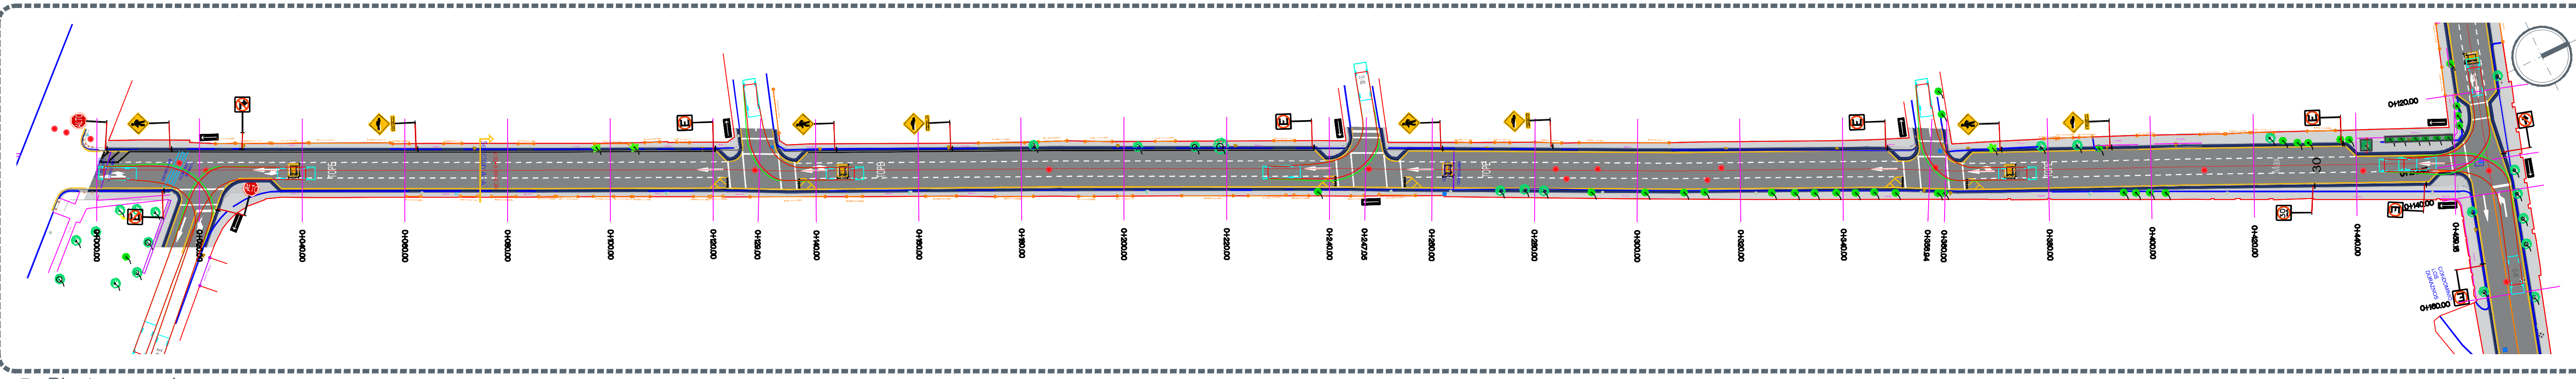


Planta general
 Escala 1:650

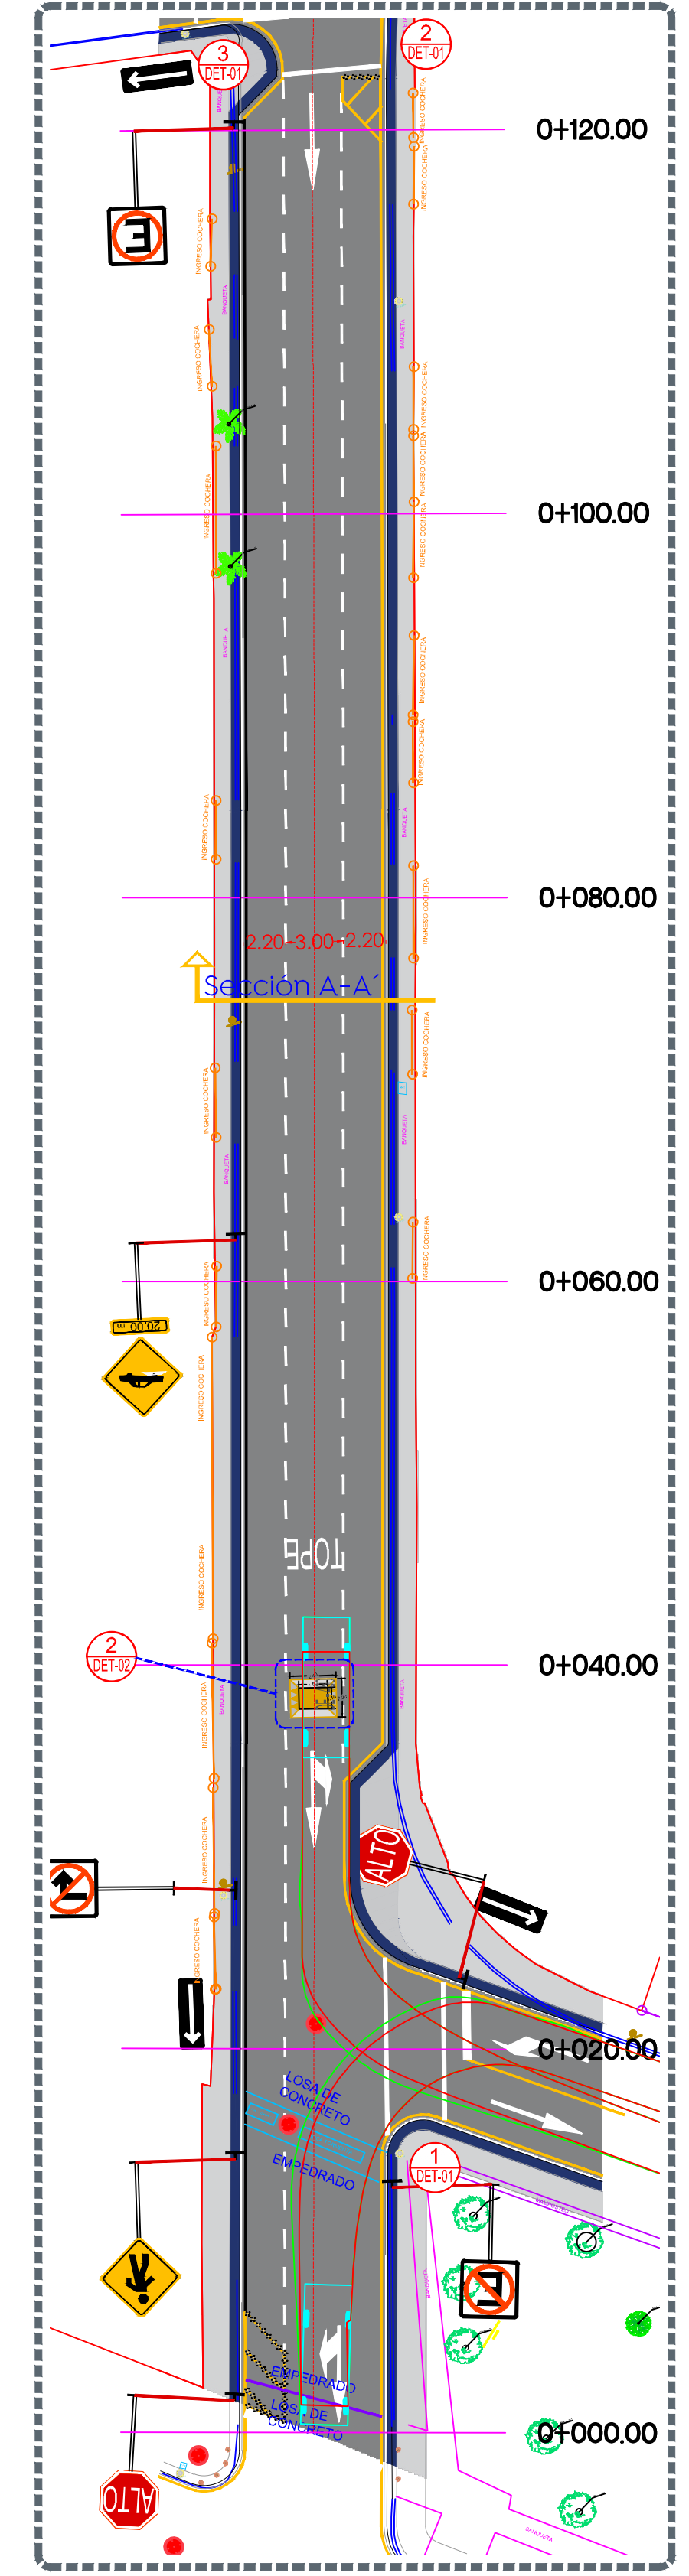


Planta cadenamiento
 0+000.00 a 0+120.00
 Escala 1:300

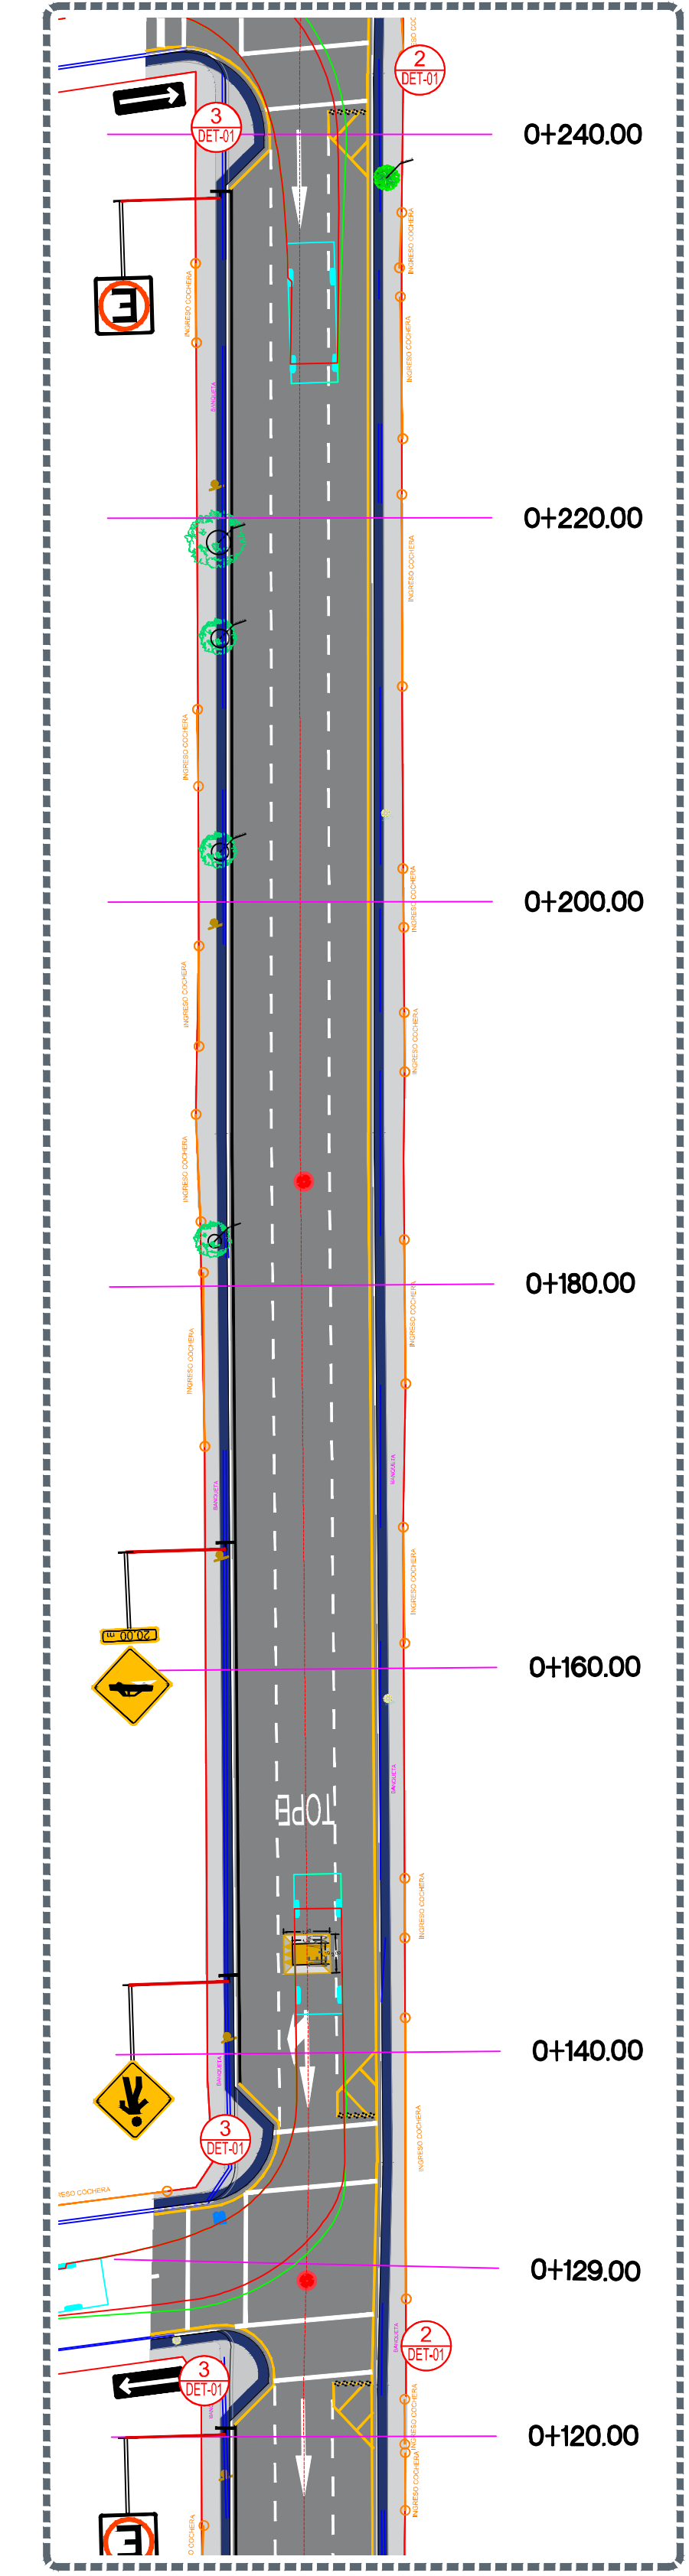

Planta cadenamiento
 0+120.00 a 0+240.00
 Escala 1:300

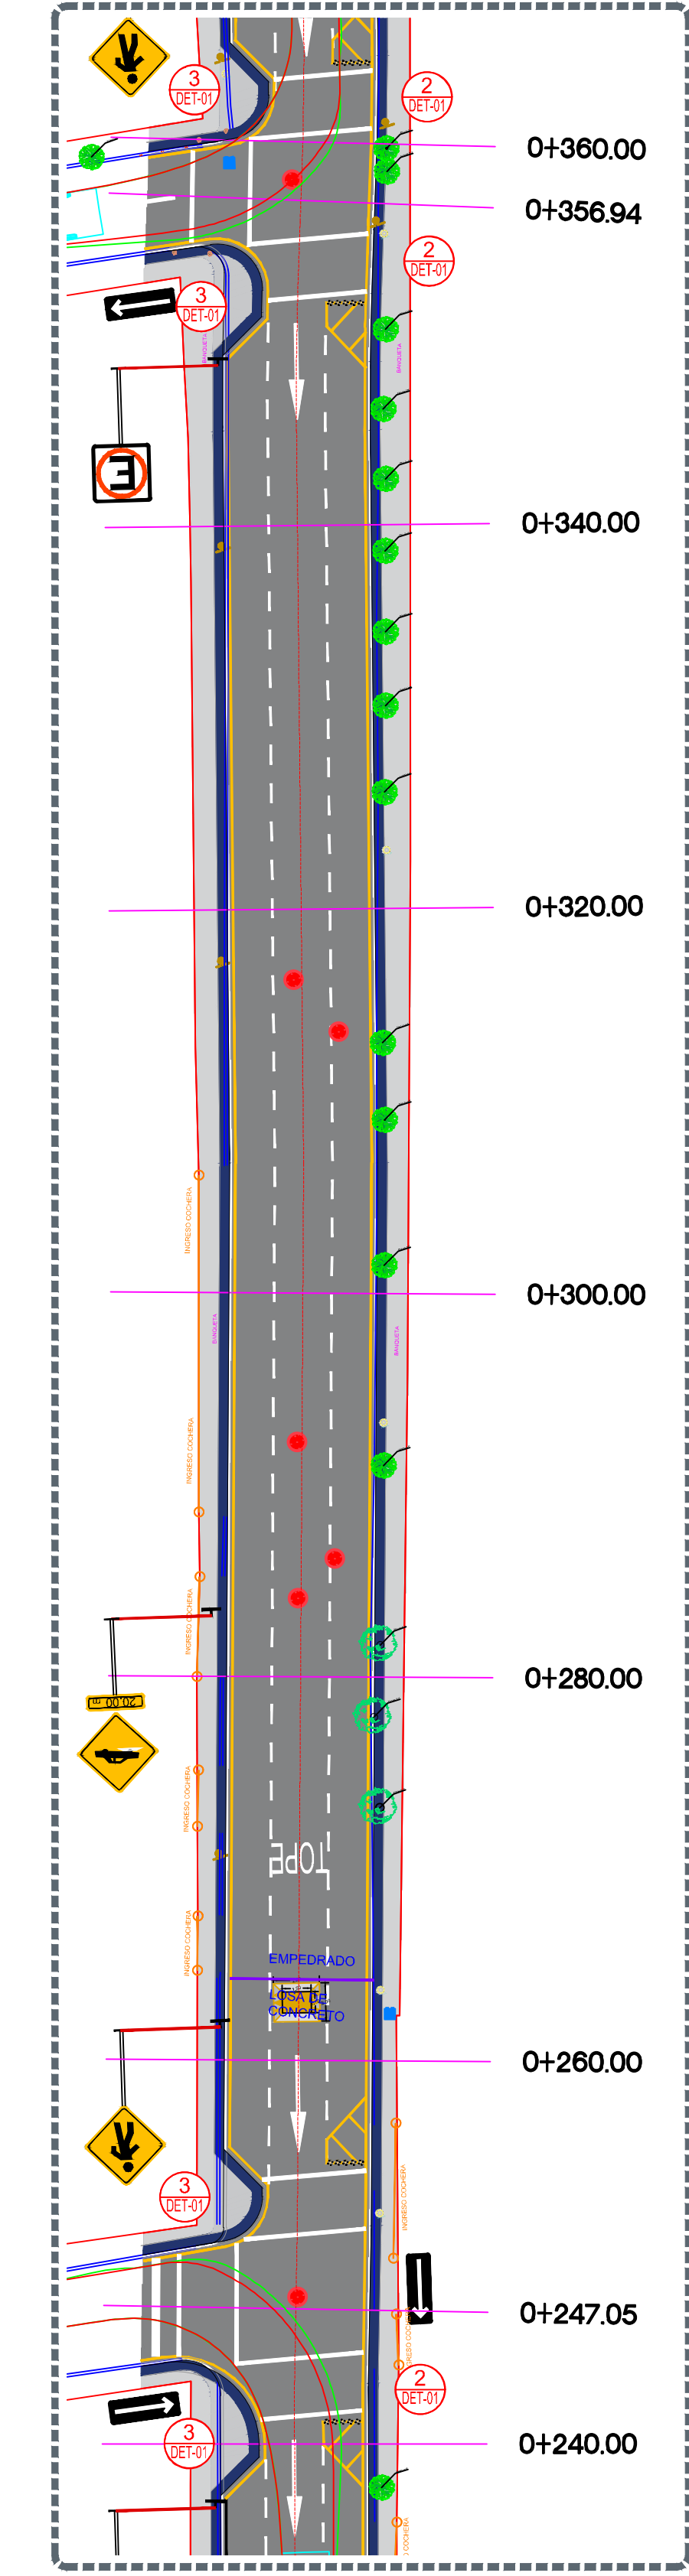

Planta cadenamiento
 0+240.00 a 0+360.00
 Escala 1:300

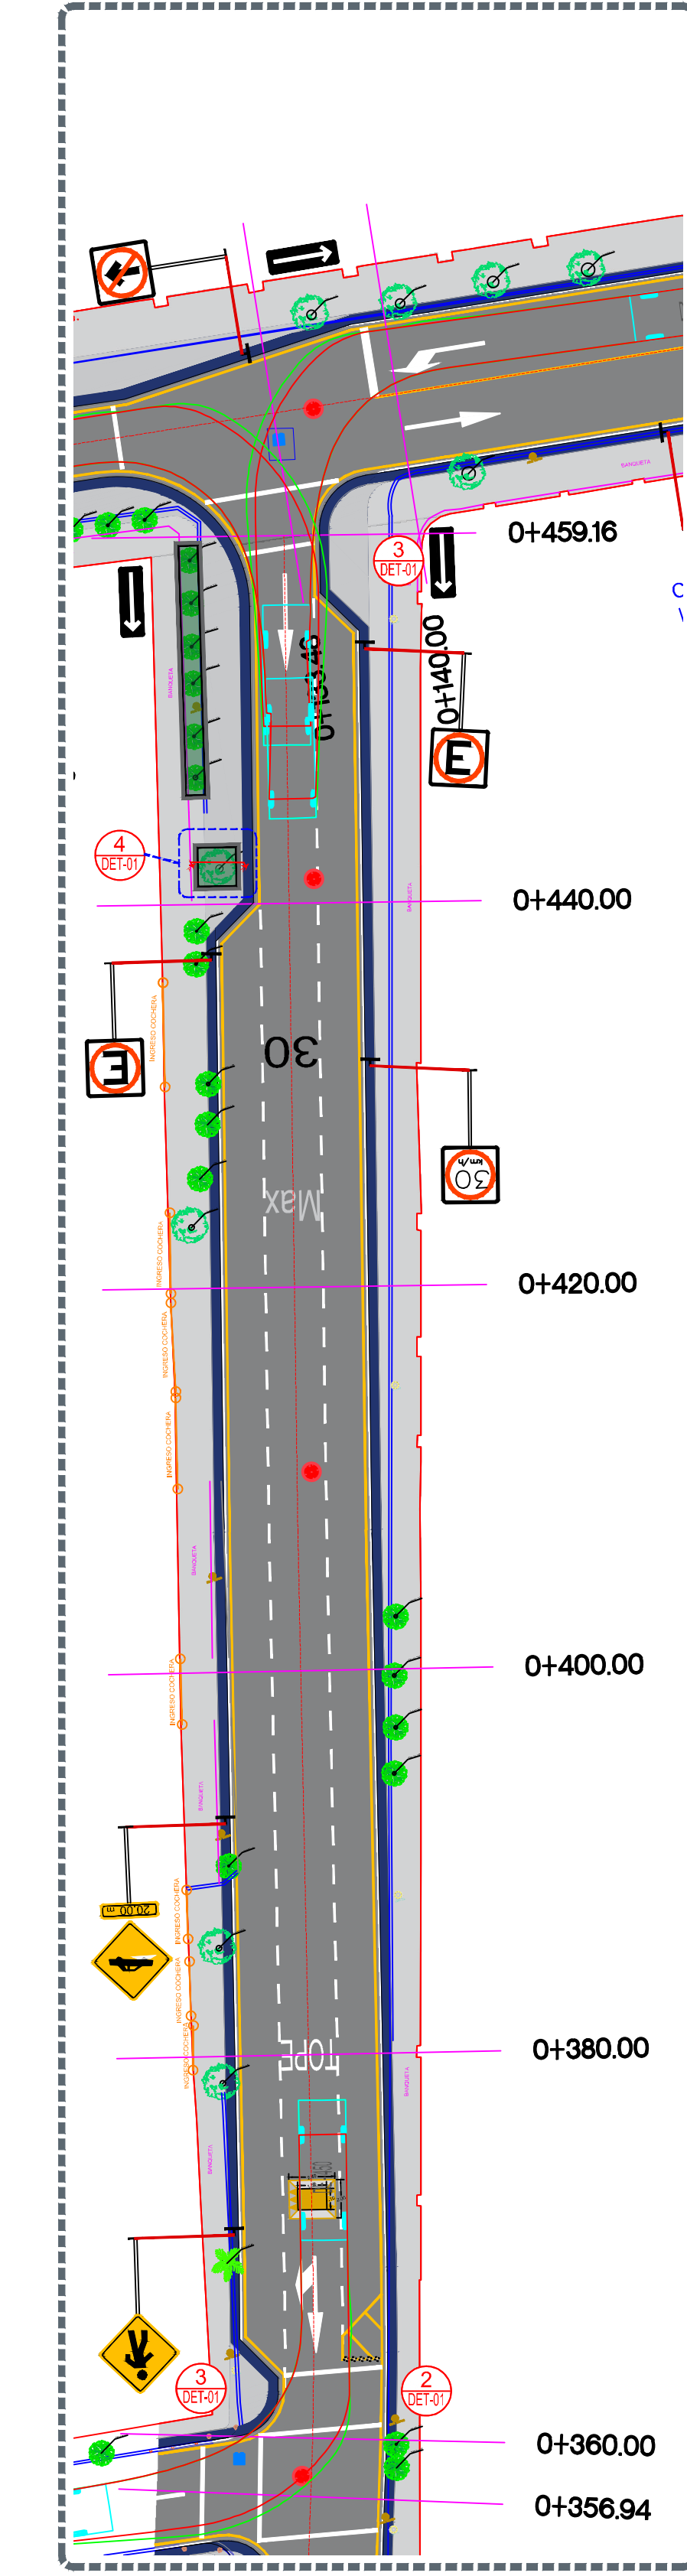

Planta cadenamiento
 0+360.00 a 0+459.16
 Escala 1:300

