



- Alcances generales:
- A Renovación de líneas de agua potable y drenaje sanitario.
 - B Construcción y renovación de cajas de válvulas, pozos de visita y bocas de tormenta.
 - C Losas de rodamiento en concreto hidráulico MR, y construcción de guarnición.
 - D Banquetas, construcción de banquetas, rampas, cenefa y arriate con arbolado.
 - E Señalética, horizontal y vertical.
 - F Alumbrado público, registros, anclas, postes y luminarias.

Cuadro de áreas

Concepto	Unidad	Cantidad
Banqueta	m ²	3200.00
Área verde	m ²	400.00
Cenefa	m ²	680.00
Guarnición	ml	1390.00
Losas de Rodamiento	m ²	5350.00

- Simbología
- EJE DE PROYECTO
 - JUNTAS ENTRE LOSAS
 - SECCIÓN TIPO
 - PROHIBIDO ESTACIONAR
 - PERÍMETRO ESTACIONAR
 - LINEA BLANCA CONTRA BUFFER
 - CRUCE PEATONAL
 - PAVIMENTO NUEVO
 - BANQUETA NUEVA
 - CENEFÁ NUEVA
 - GUARNICIÓN NUEVA
 - ÁREA VERDE
 - DE DETALLE
 - DE PLANO

Nombre del proyecto:
 Modernización a la Red de Vía Urbana, Zona Sur B, Incluye: pavimentación, alcantarillado sanitario, agua potable, banquetas, cruces peatonales, accesibilidad universal, señalética horizontal - vertical y obras complementarias, Municipio de Zapopan, Jalisco

Contenido del plano:
 Planta Arquitectónica

No. Contrato:
 DOPI-MUN-RM-PAV-LP-130-2022

Director de Obras Públicas e Infraestructura:
 Ing. Ismael Jáuregui Castañeda


Jefe de la Unidad de Estudios y Proyectos:
 Arq. Edwin Aguiar Escatel

Jefe de área:
 Inar. Norberto Esaú Romero Joya


Responsable del proyecto:
 Arq. -

Ubicación:
 Colonia El Mante, Zapopan, Jalisco

Norte: 
 Fecha: Agosto 2022
 Escala: Indicada
 Acotaciones: Metros

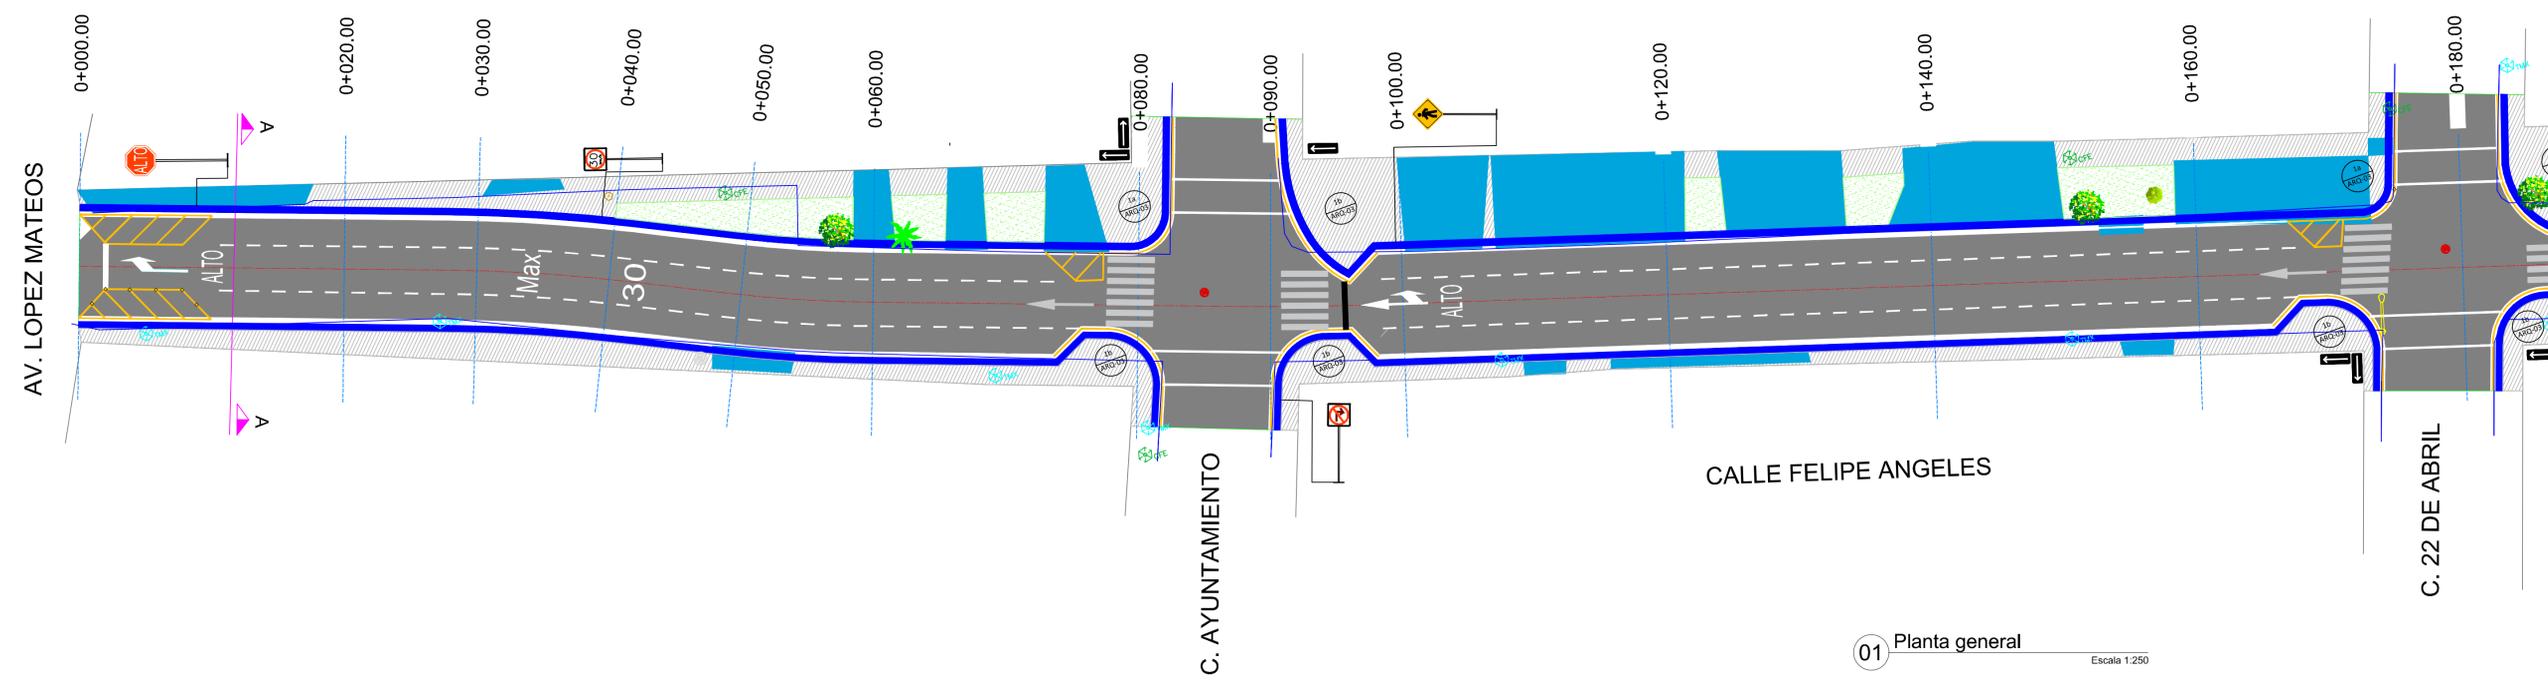

01 Planta general Escala 1:250

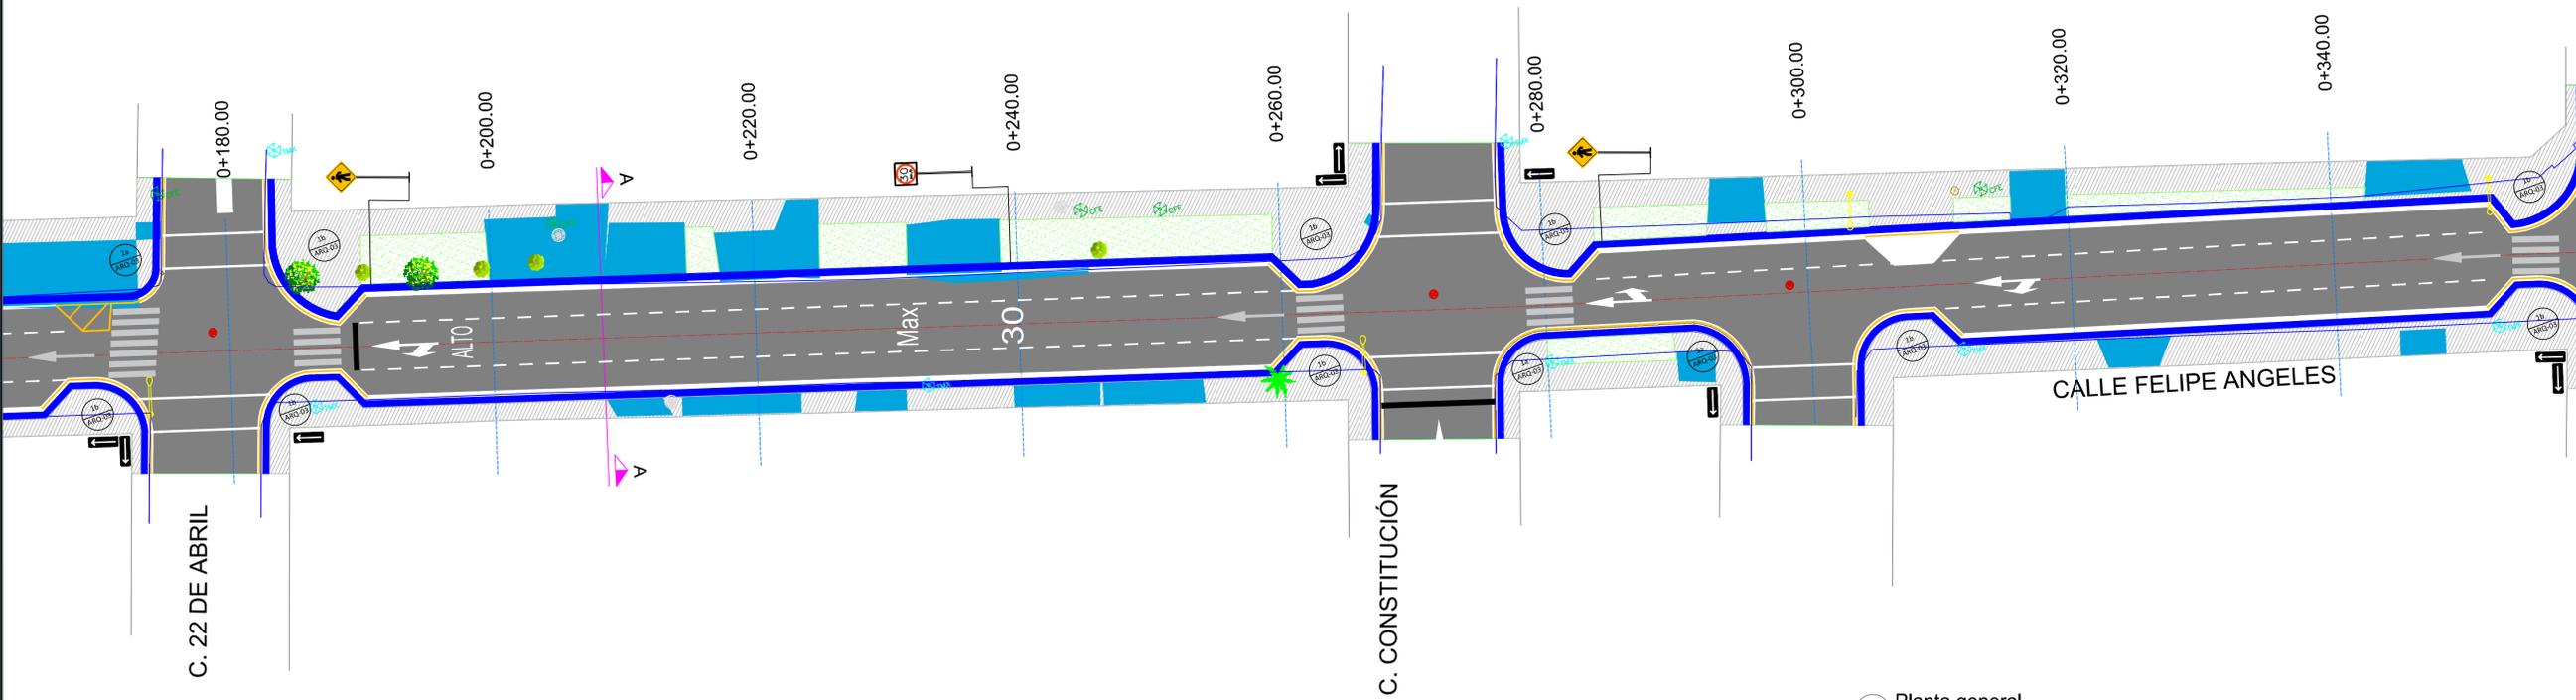

02 Planta general Escala 1:250